

brandveiligheid

Voor dit project is een brandveiligheidsplan opgesteld door BPC Consultancy met de volgende inhoud:

BR Beveiliging van de brandveiligheid

EBVR Extra beveiligende maatregelen

BC Beveiliging van de brandveiligheid

(BS)BC Beveiliging van de brandveiligheid

renvooi

voltoet aan bouwbesluit 2012





































































2e verdieping

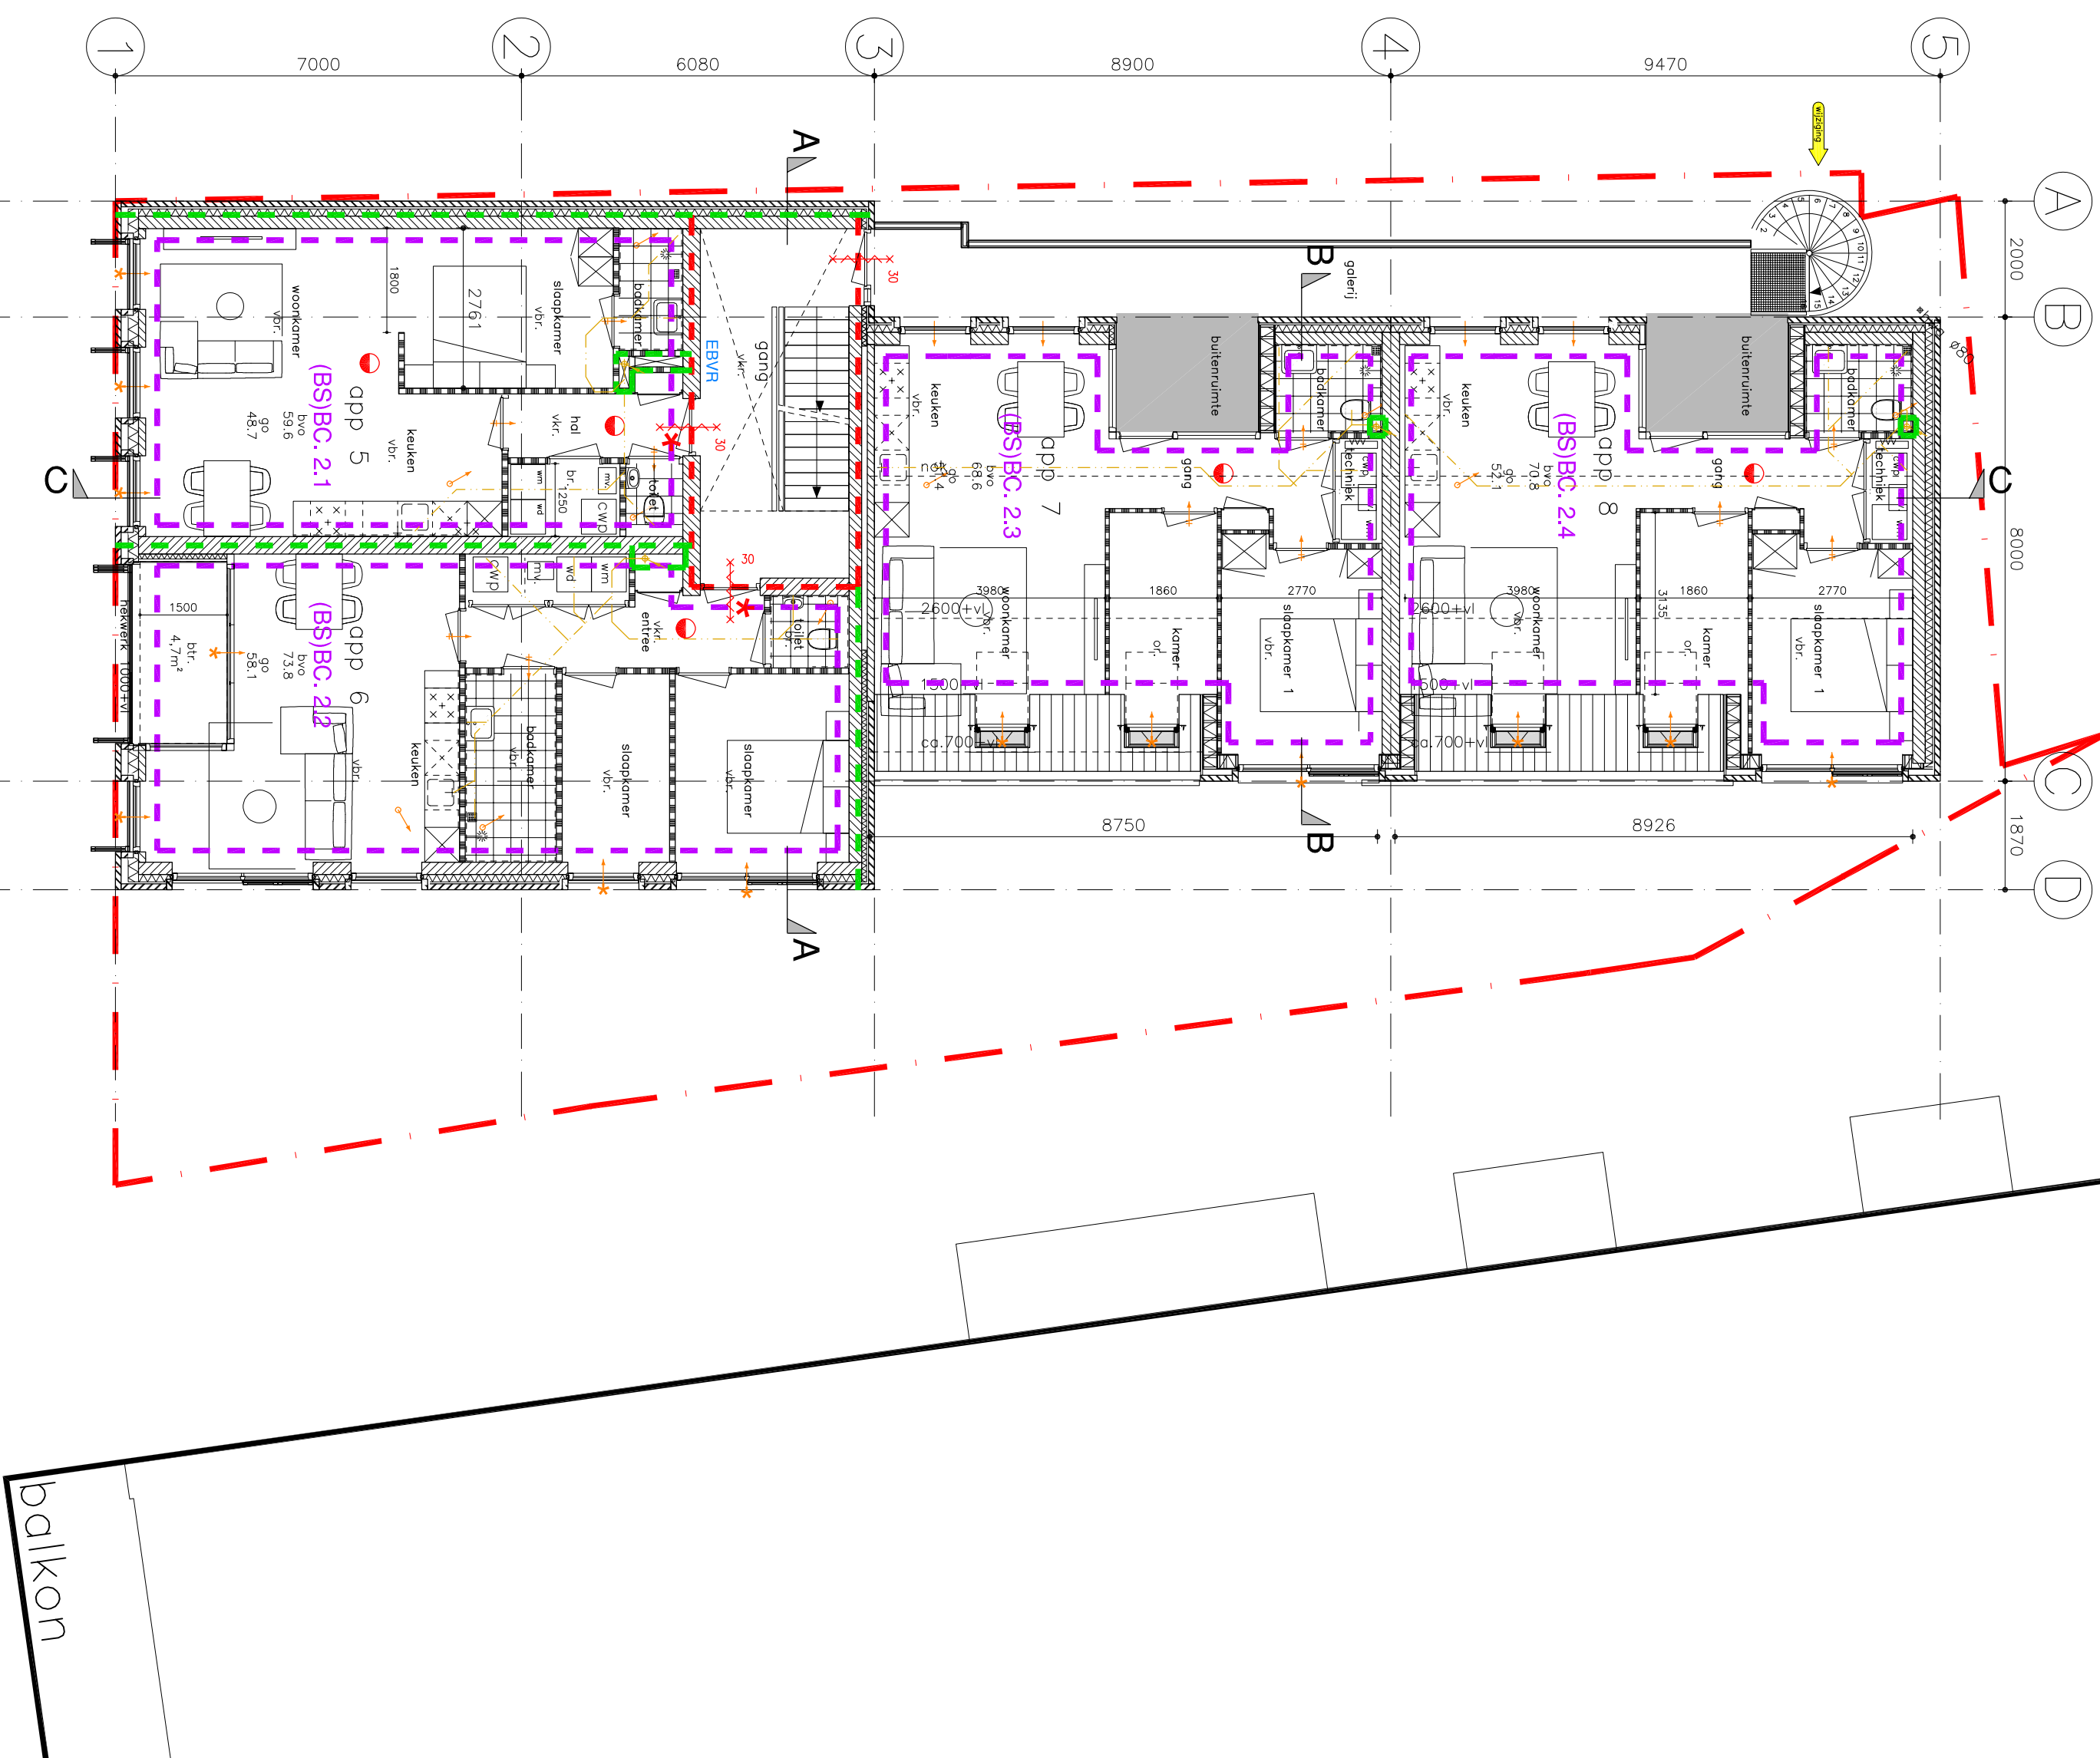

3e verdieping

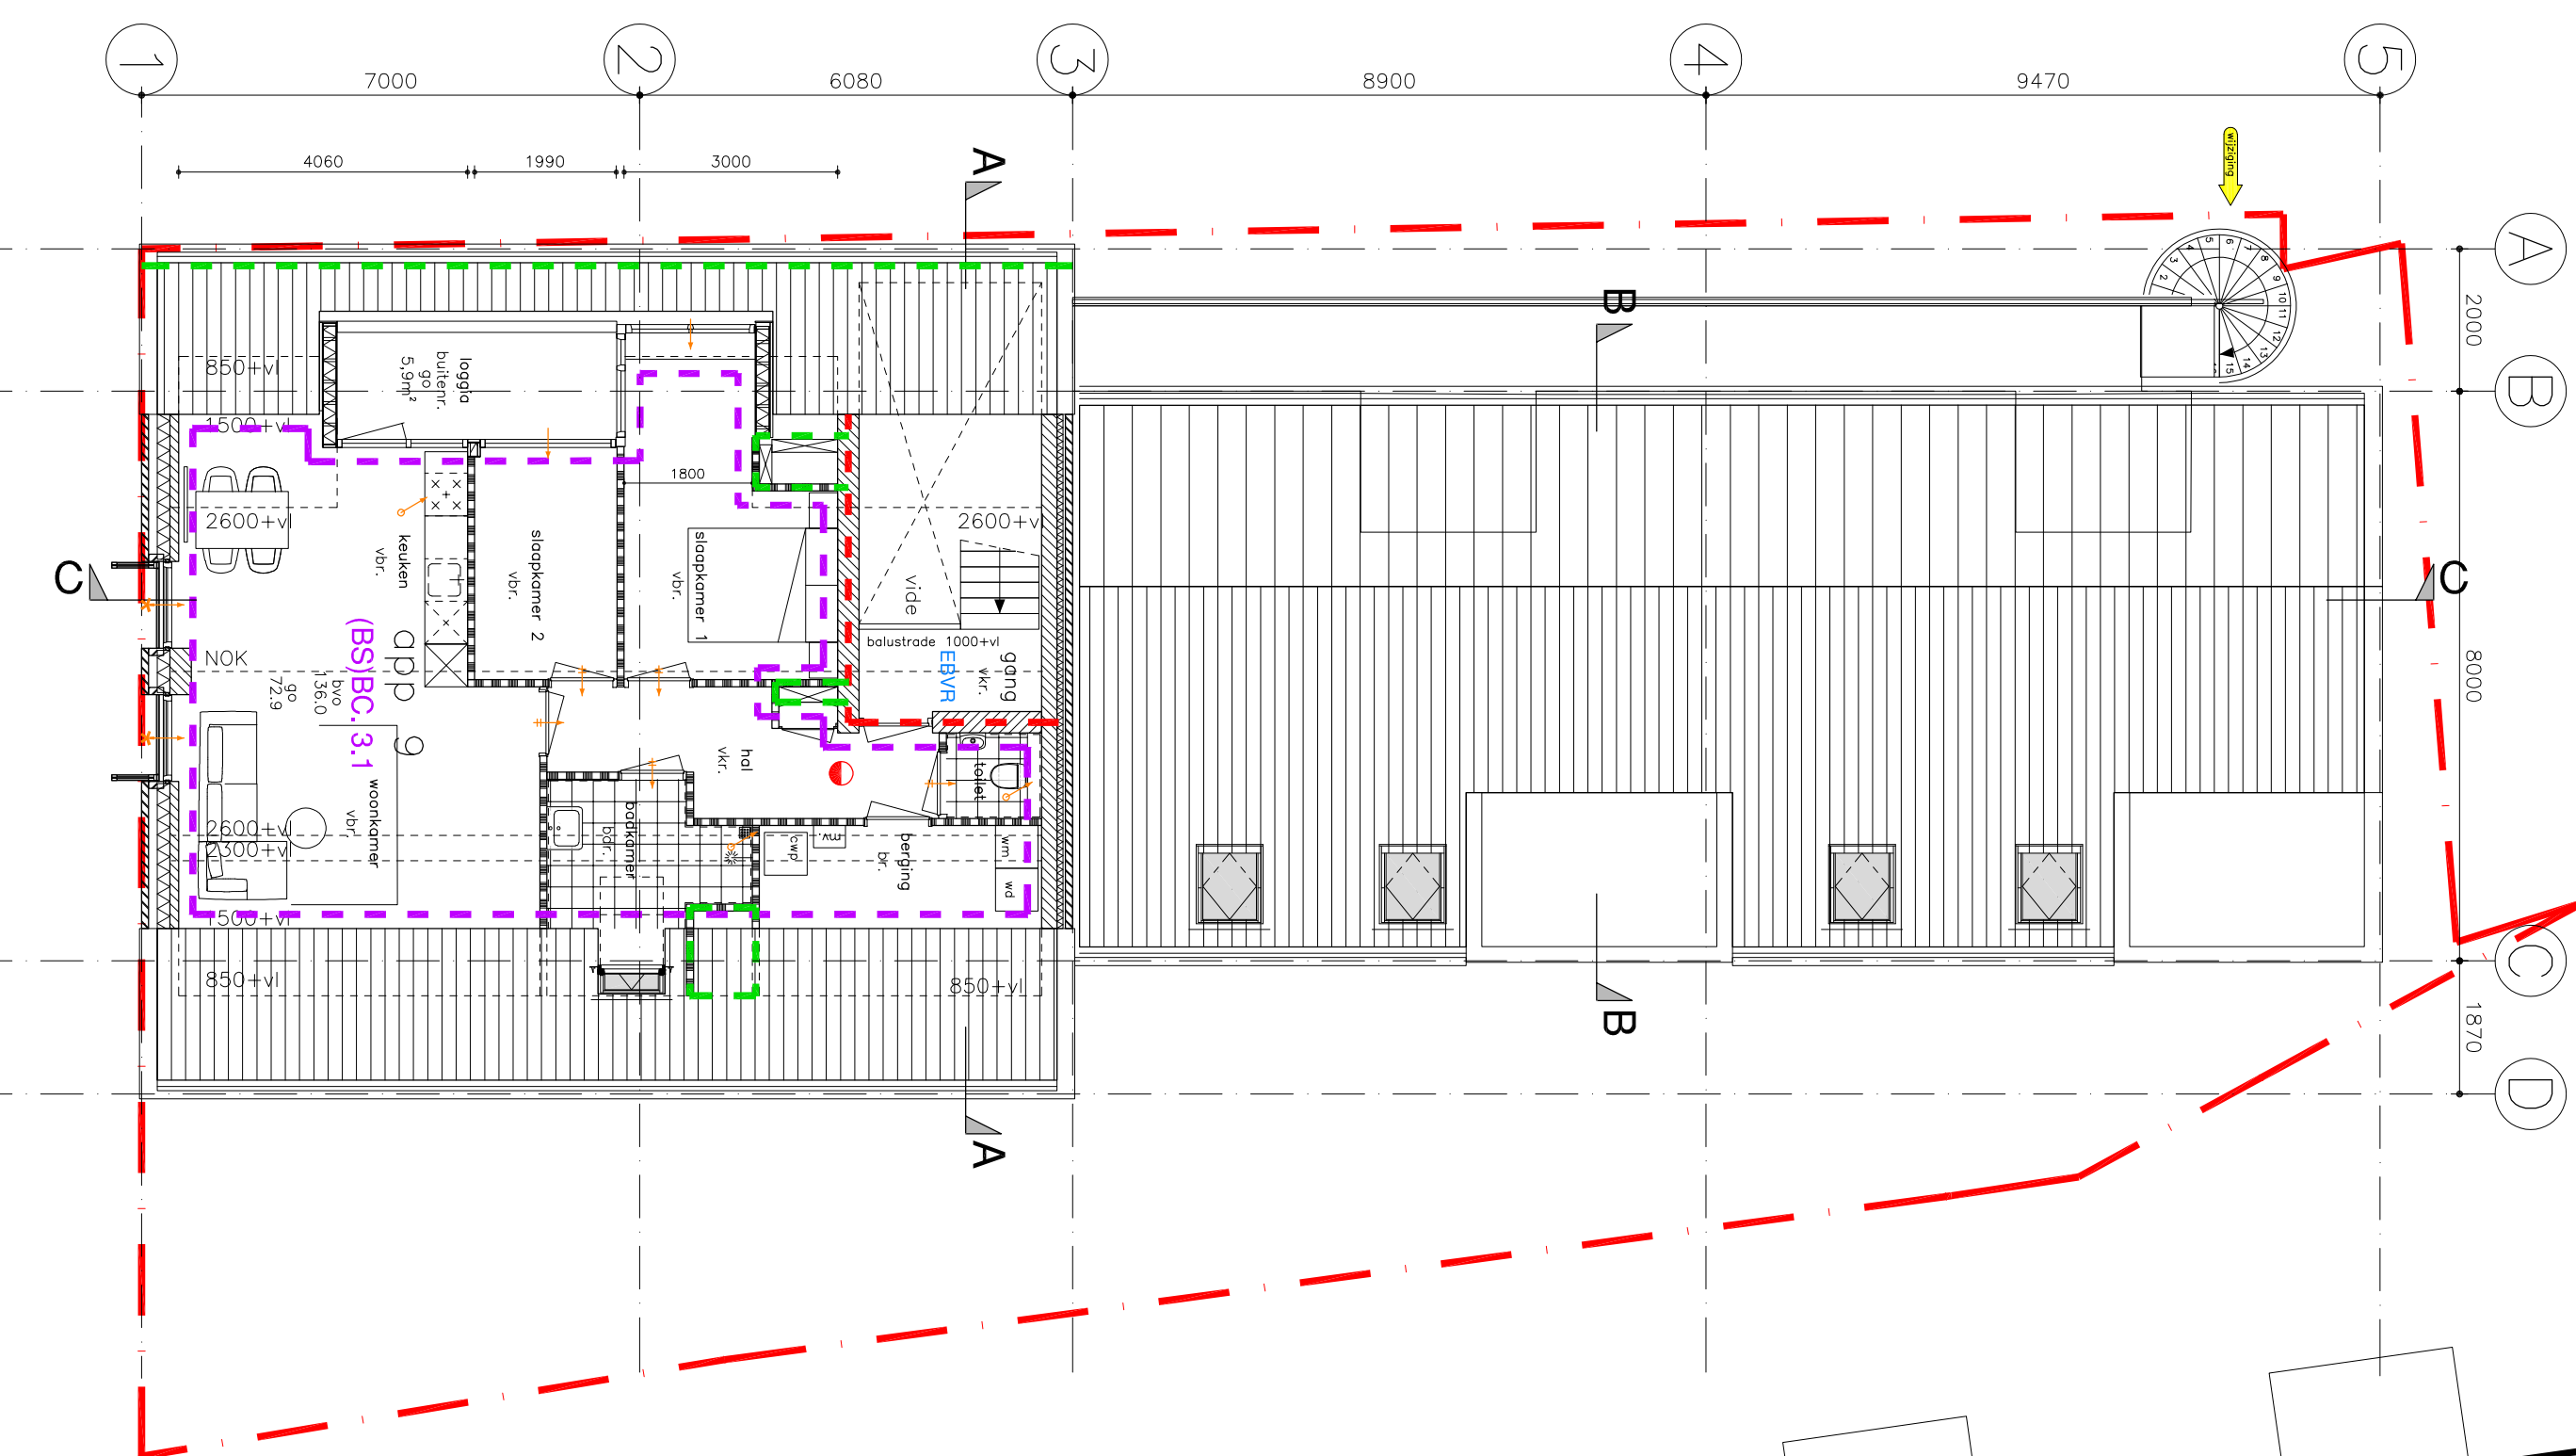


Geluidswering

Voor dit project is een akoestisch onderzoek opgesteld door Sound Force. Dit onderzoek is uitgevoerd op basis van de volgende gegevens:


ERFGRENS IN HET WERK CONTROLEREN

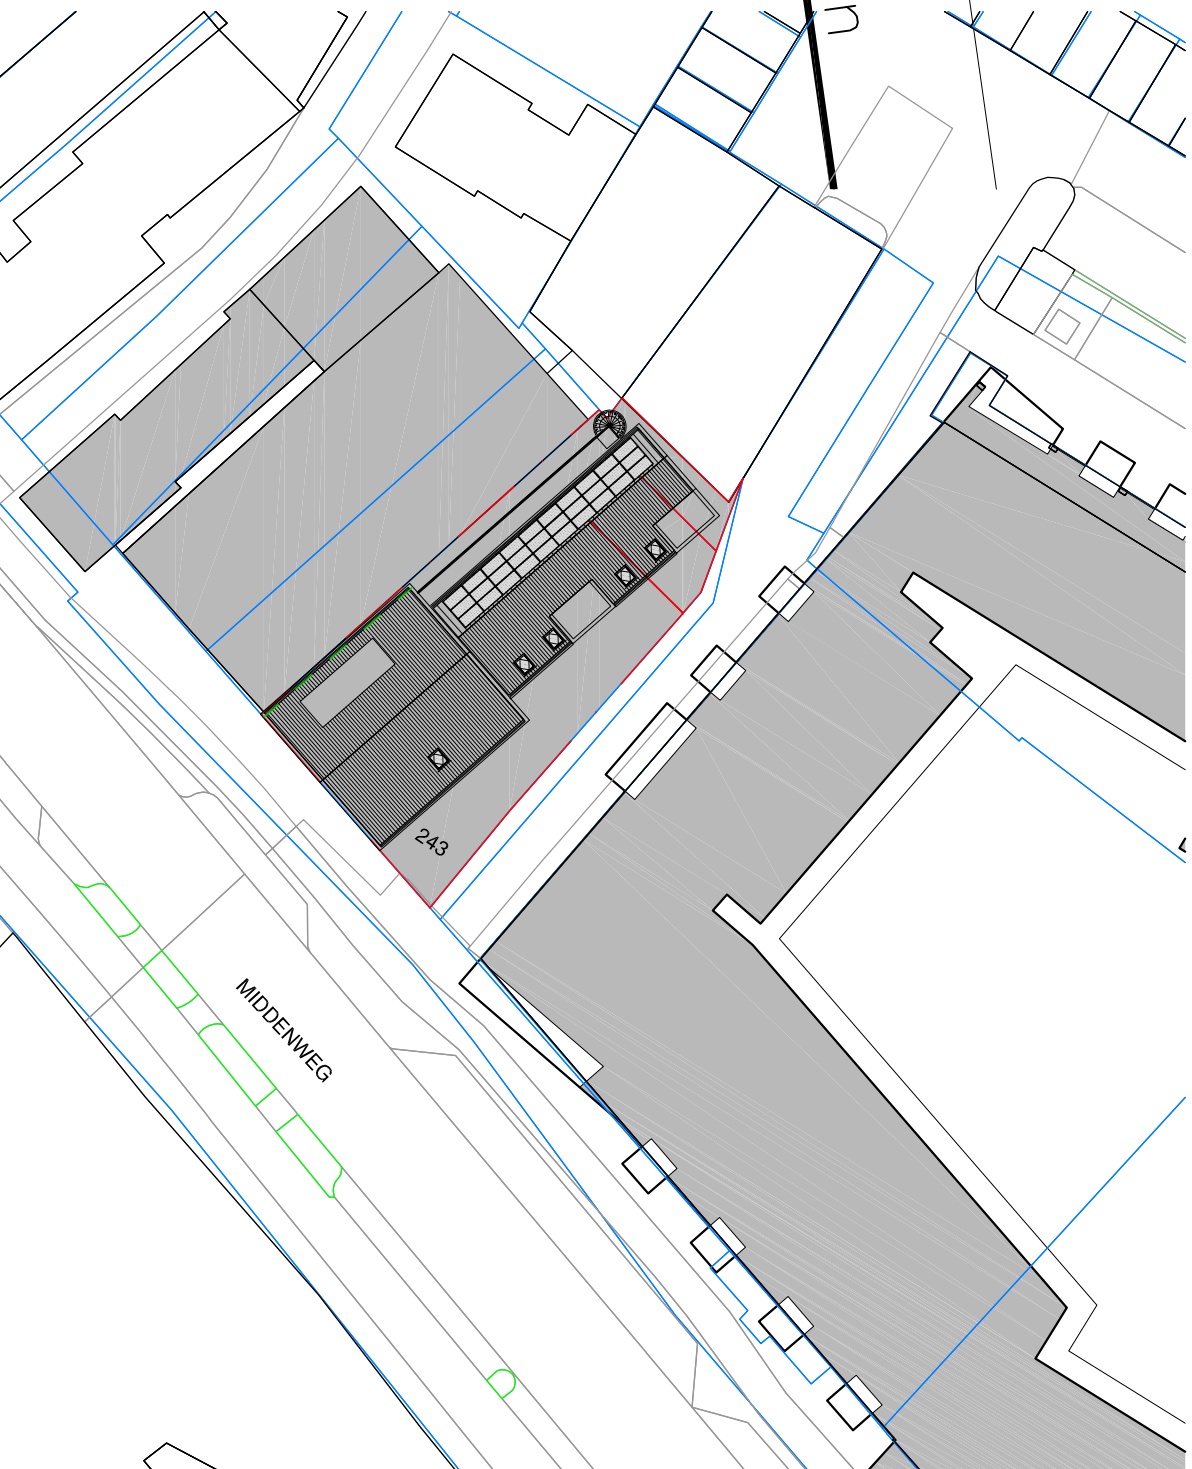

situatie
gemeente : Heerhugowaard
Schoot : 1:500
Sectie : D
Nummer : 2952, 2953

BOUWAANVRAAG FASE

sd a
sander doornia architecten

1941 GB Sommers
077-5039847
post@sd-a.nl
www.sd-a.nl

Datum : 06-04-2023
Schakel : 1:100
Getekend : RAC
Vertrummer : 1638

BA-07D