


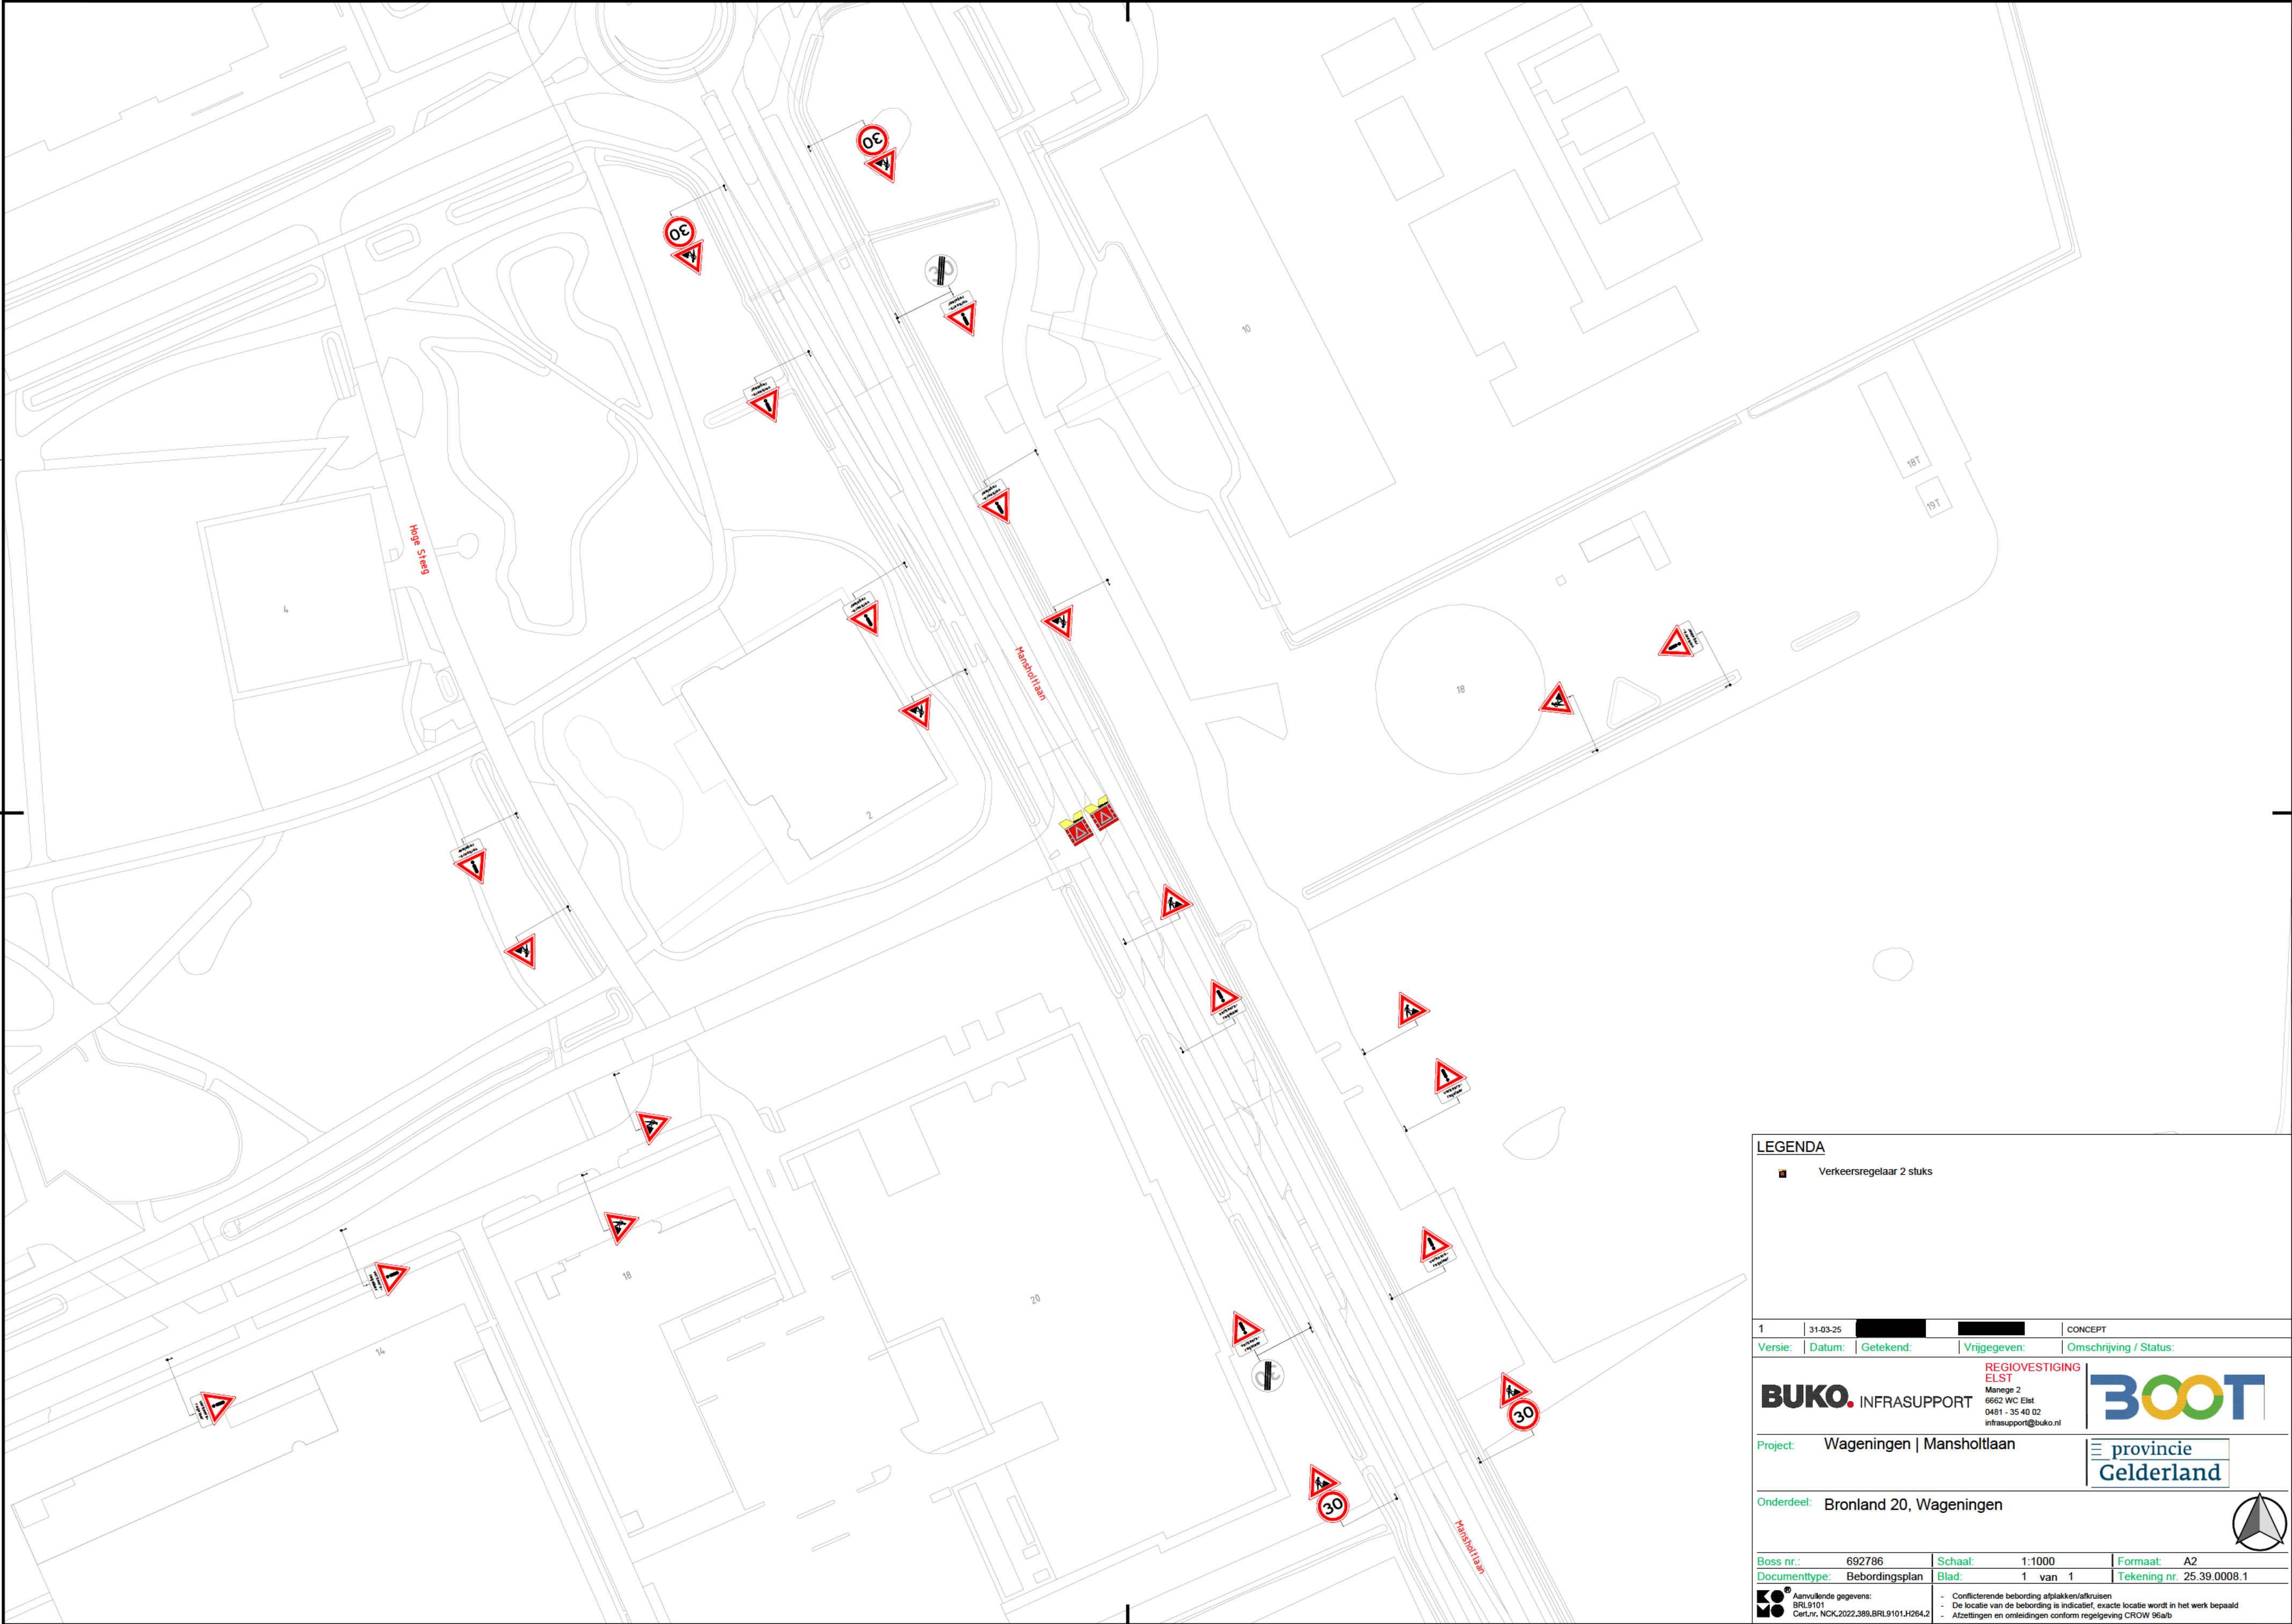

**LEGENDA**  

 Verkeersregelaar 2 stuks

|         |          |           |              |                        |
|---------|----------|-----------|--------------|------------------------|
| 1       | 31-03-25 |           |              | CONCEPT                |
| Versie: | Datum:   | Getekend: | Vrijgegeven: | Omschrijving / Status: |

**BUKO.** INFRASUPPORT

REGIOVESTIGING  
ELST  
Manege 2  
6662 WC Elst  
0481 - 35 40 02  
infrasupport@buko.nl



Project: Wageningen | Mansholtlaan



Onderdeel: Bronland 20, Wageningen



|               |                |         |         |              |              |
|---------------|----------------|---------|---------|--------------|--------------|
| Boss nr.:     | 692786         | Schaal: | 1:1000  | Formaat:     | A2           |
| Documenttype: | Bebordingsplan | Blad:   | 1 van 1 | Tekening nr. | 25.39.0008.1 |

 Aanvullende gegevens:  
BRL9101  
Cer/nr. NCK.2022.389.BRL9101.H264.2

- Conflicterende bebording afplakken/afkruisen
- De locatie van de bebording is indicatief, exacte locatie wordt in het werk bepaald
- Afzettingen en omleidingen conform regelgeving CROW 96a/b