



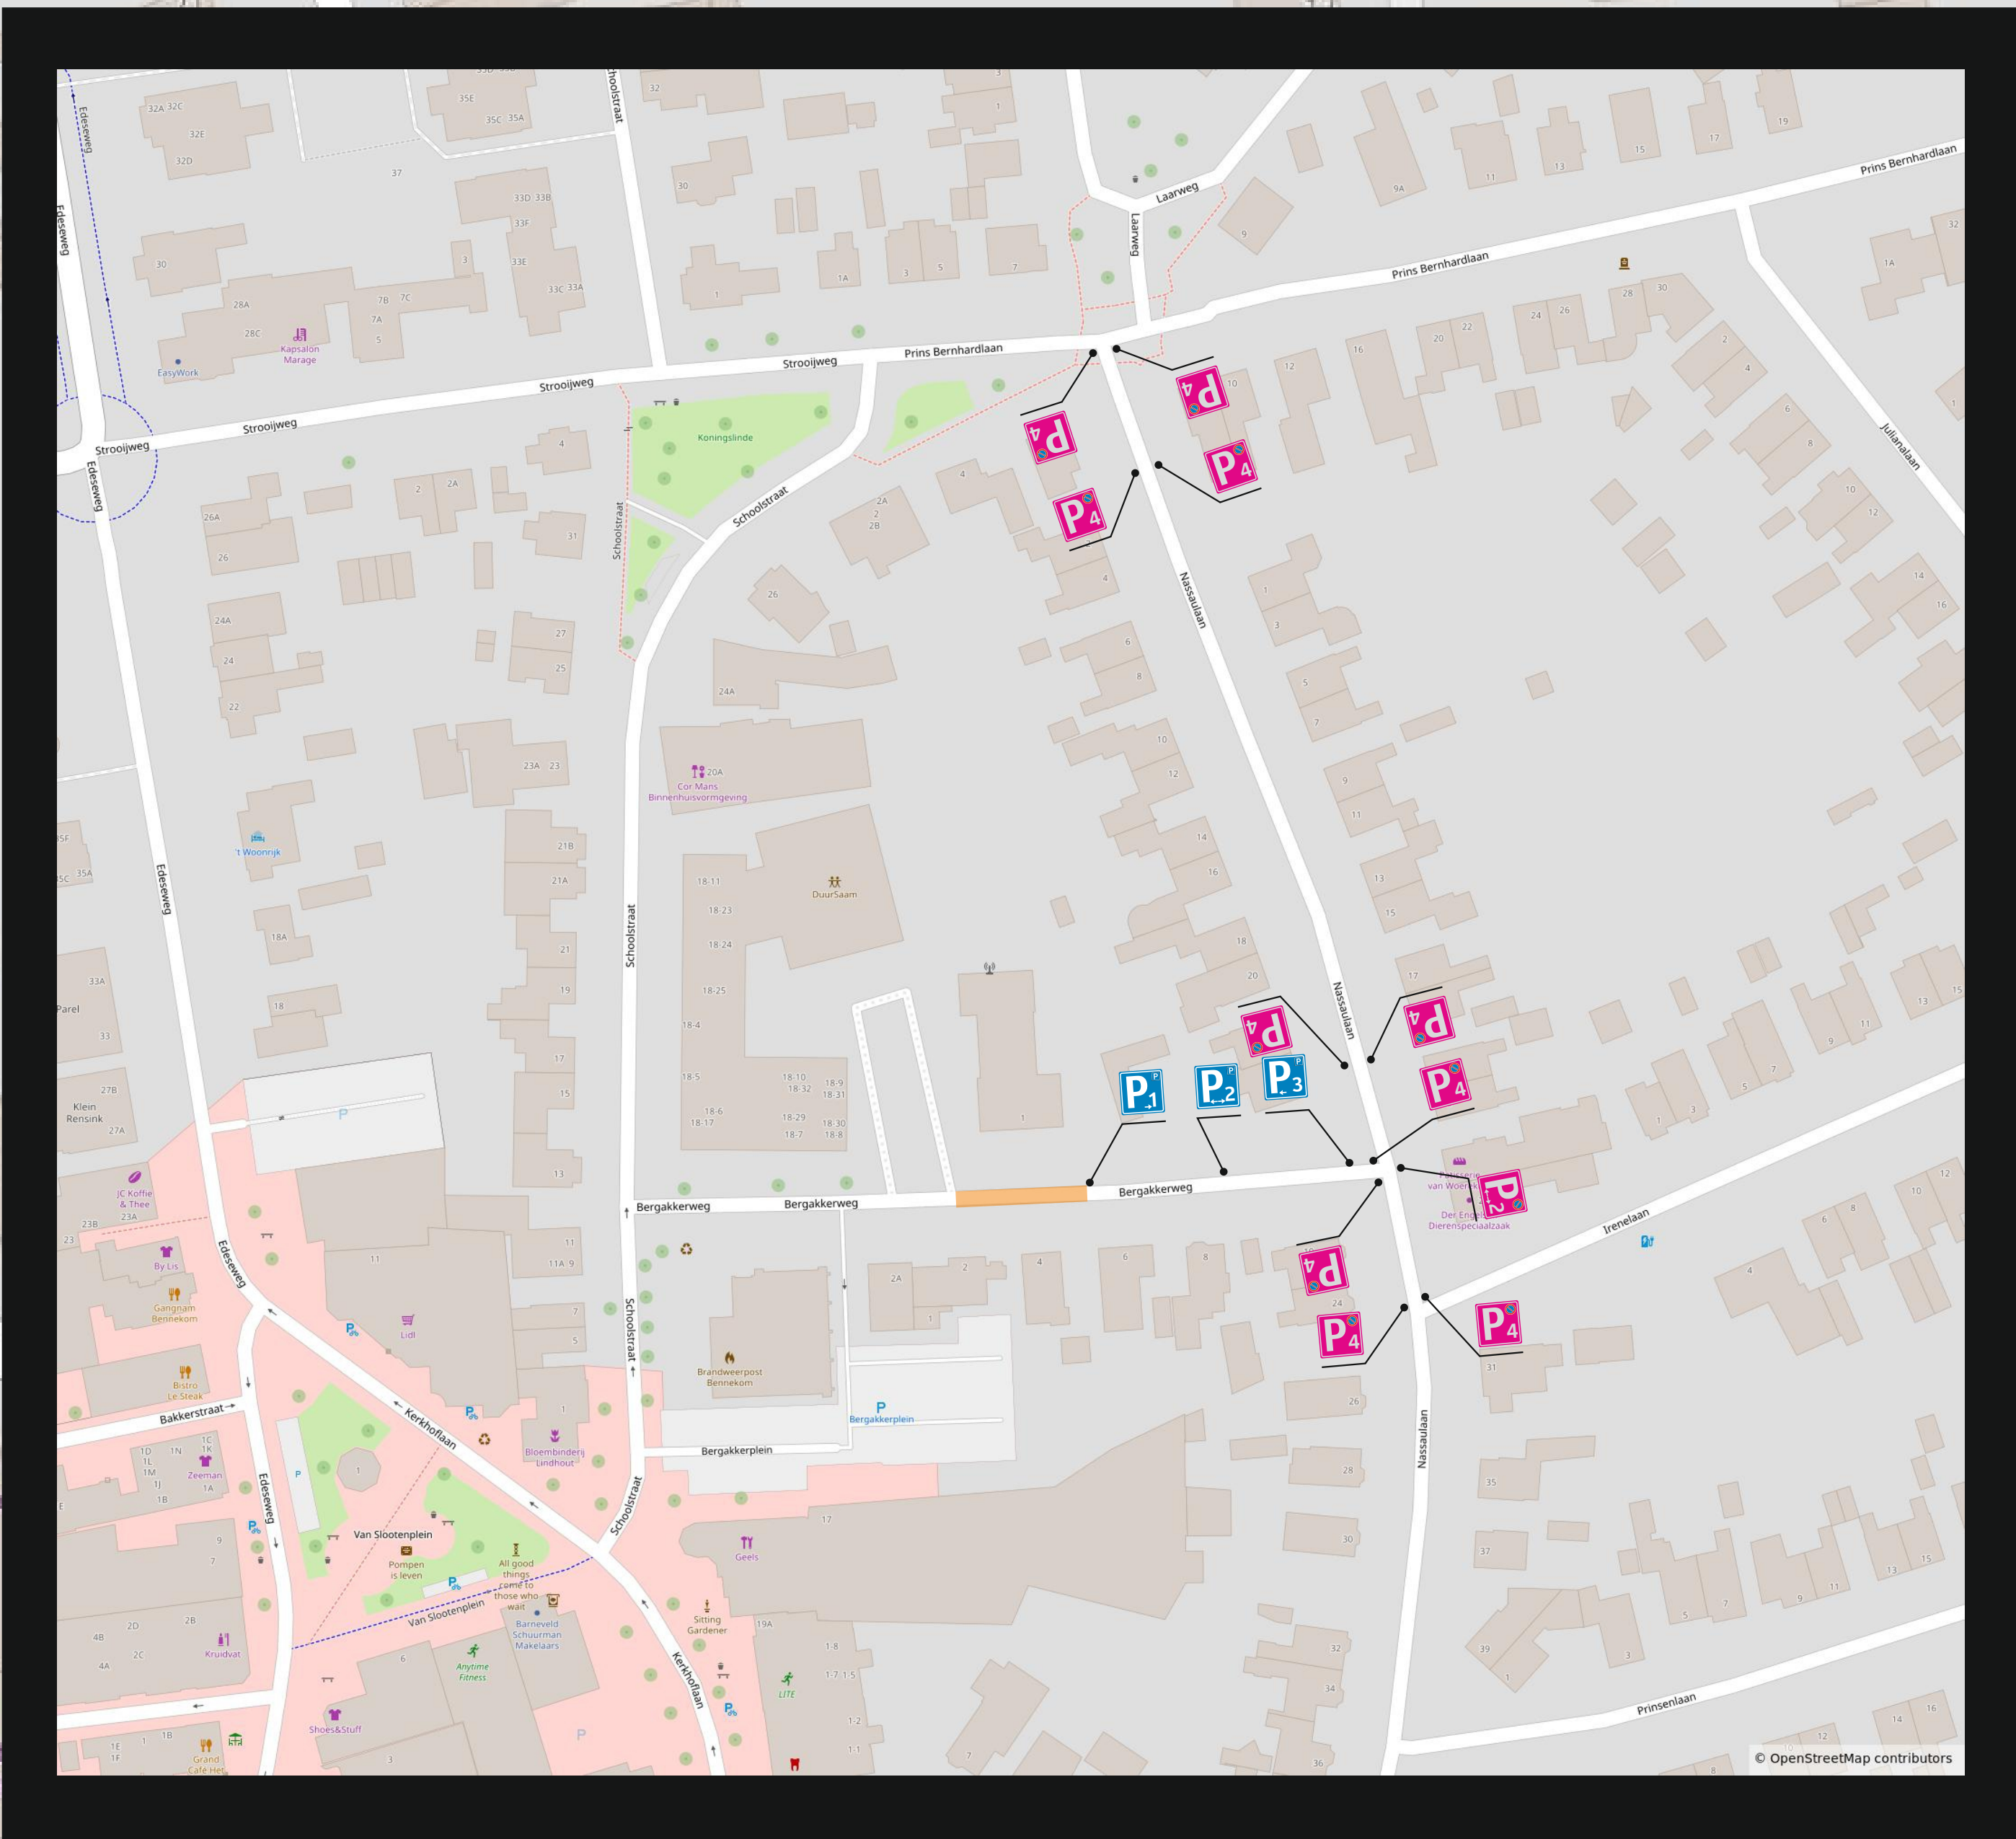

Deze weg
is dicht
vanaf
datum 2025

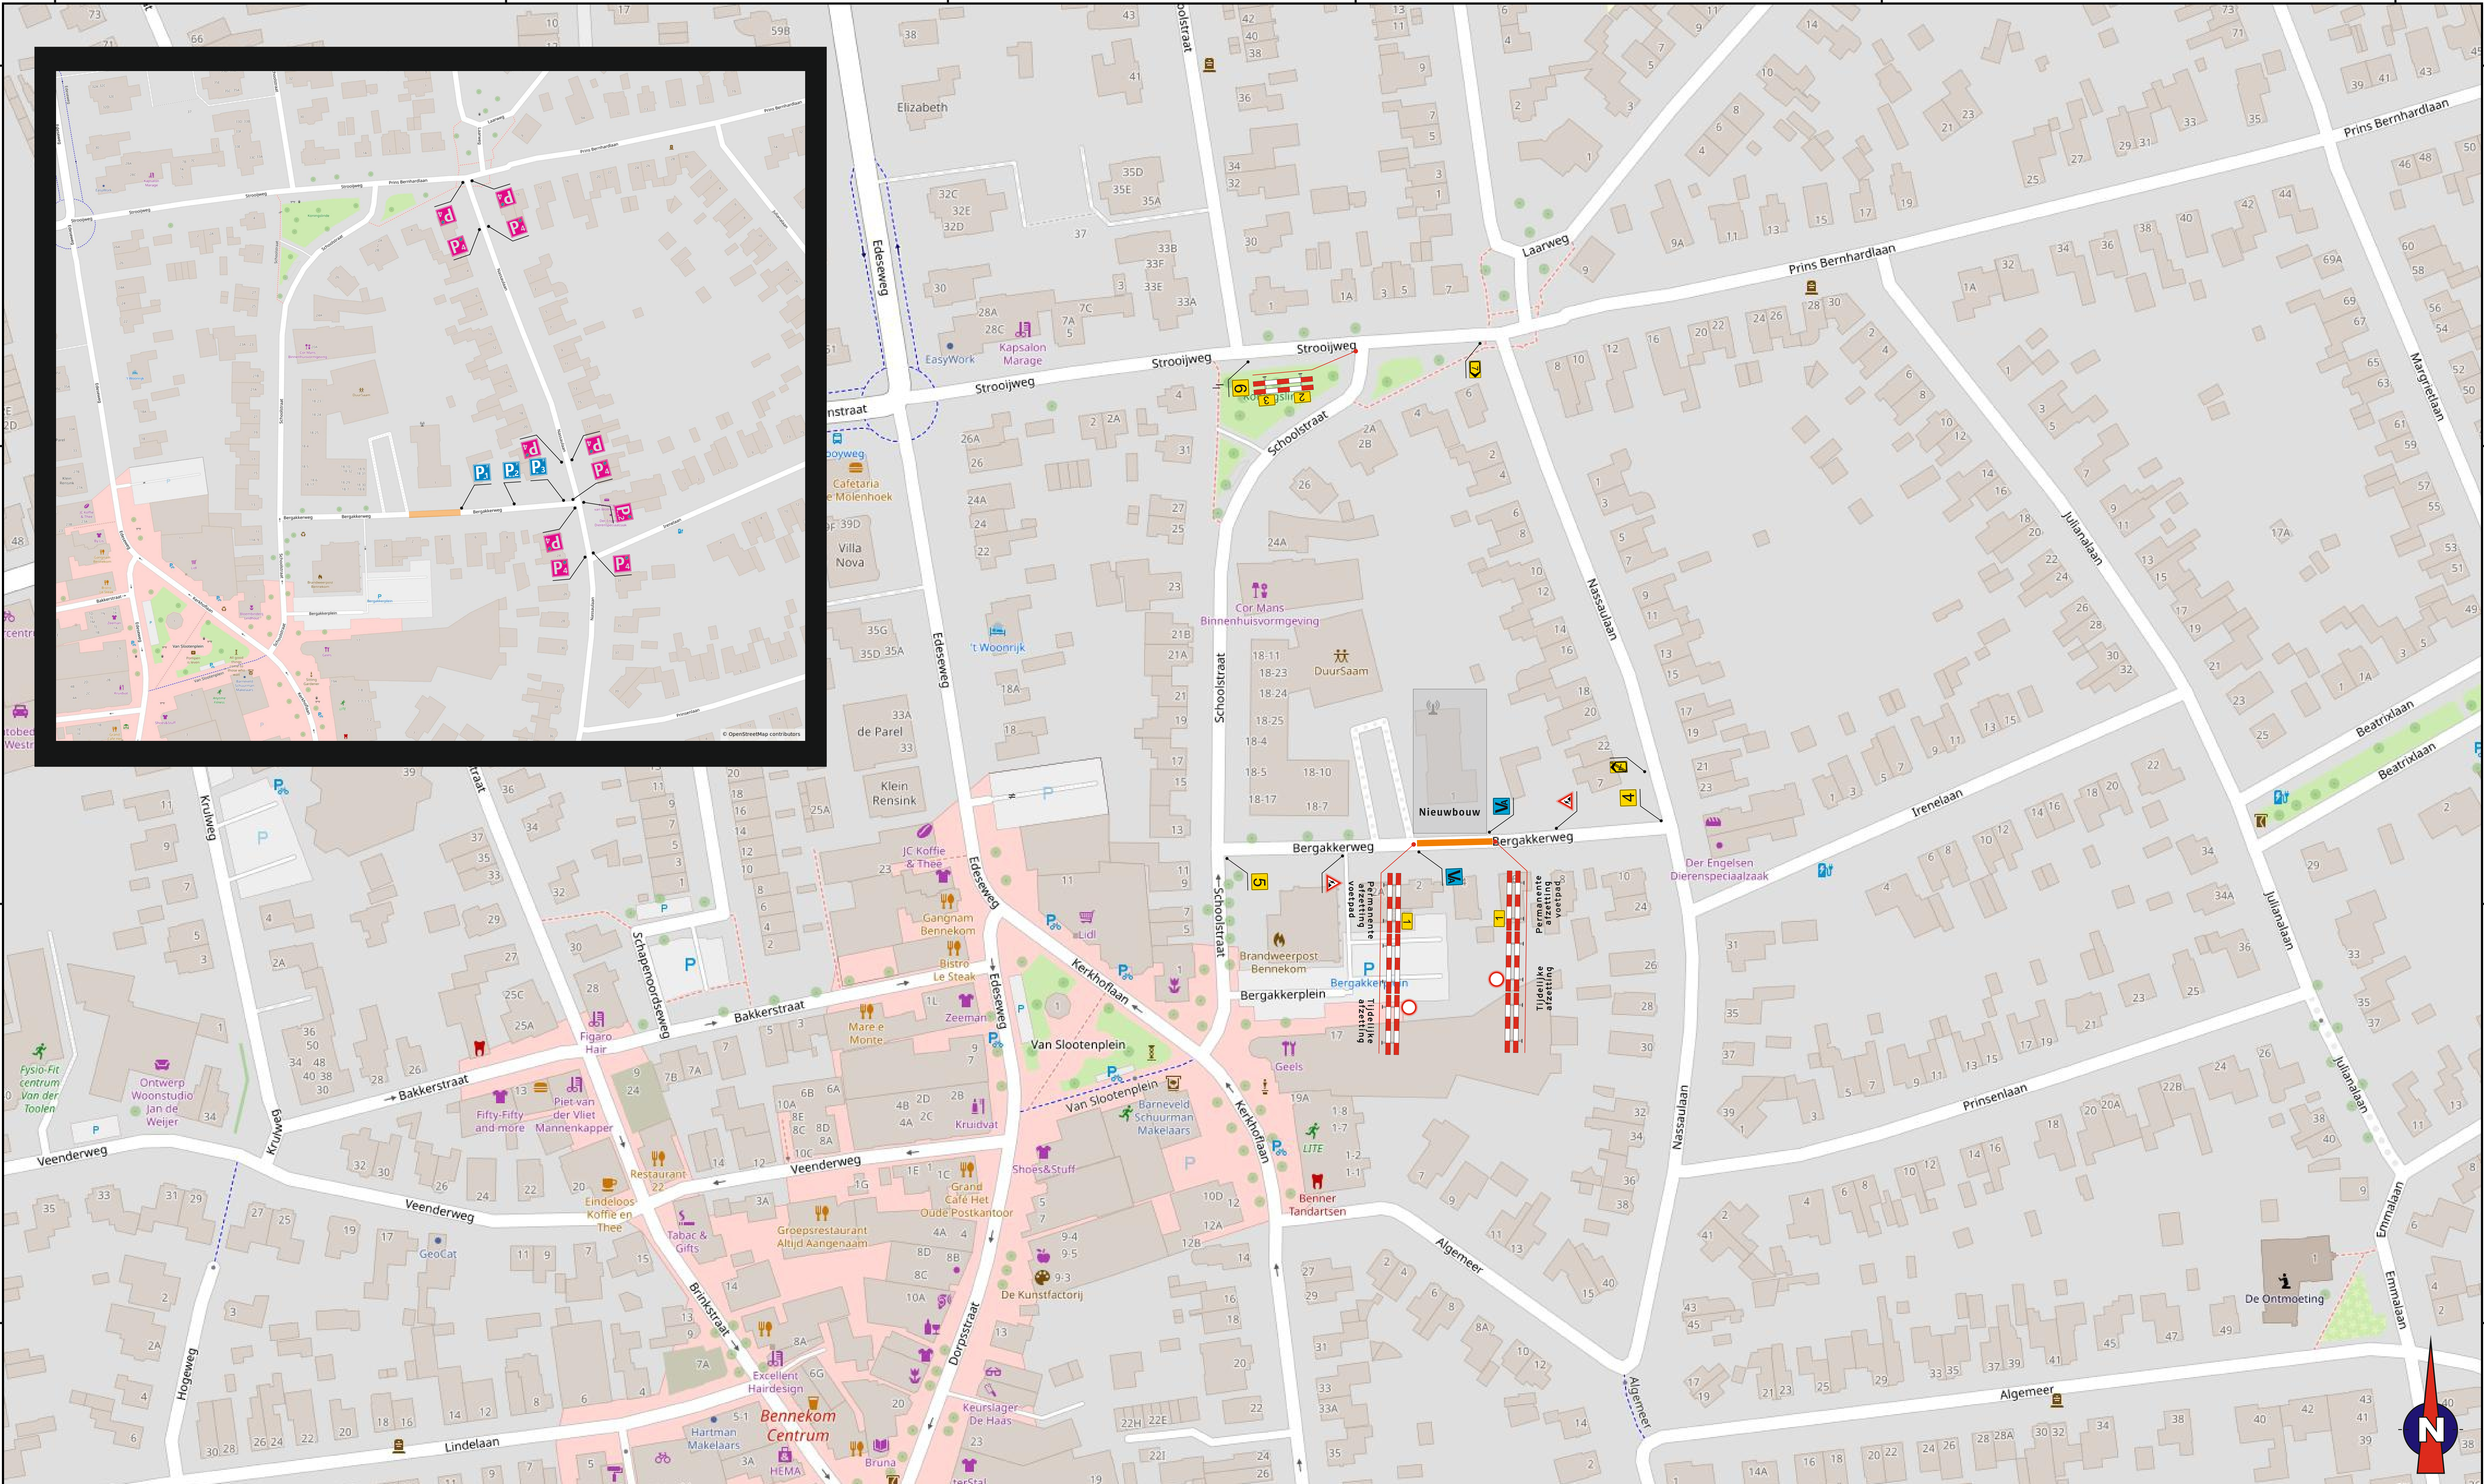

1



2



3



4



5



6



Geen afzethet het op
Bergakkerweg / Schoolstraat
i.v.m. uitruk / bereikbaarheid brandweerpost.
aan / afvoer bouwverkeer via nassaulaan i.v.m.
niet blokkeren brandweerpost.
PV op Nassaulaan en Bergakkerweg i.v.m.
aan / afvoer transport.
Vrachtverkeer moet achteruit de Bergakkerweg
in rijden.



Verkeerstechniek BV

Verhuur van:
- Verkeersvoorzieningen
- Advies & Ontwerp
- Verkeersregelinstanties

www.2TB.nl | Spinderweg 9, Ede (Gld) | Telefoon: 0318-830 333



Opdrachtgever: Bennekom, Bergakkerweg 1

Opmerking:

Getekend: M.T. van Cleef

Datum: 27-02-2025

Gewijzigd datum:

Tekeningnr.: 20250227-33

Plaats: Ede

Projectnr.:

De locatie van de borden is een indicatie, de exacte locatie wordt in het werk bepaald.