


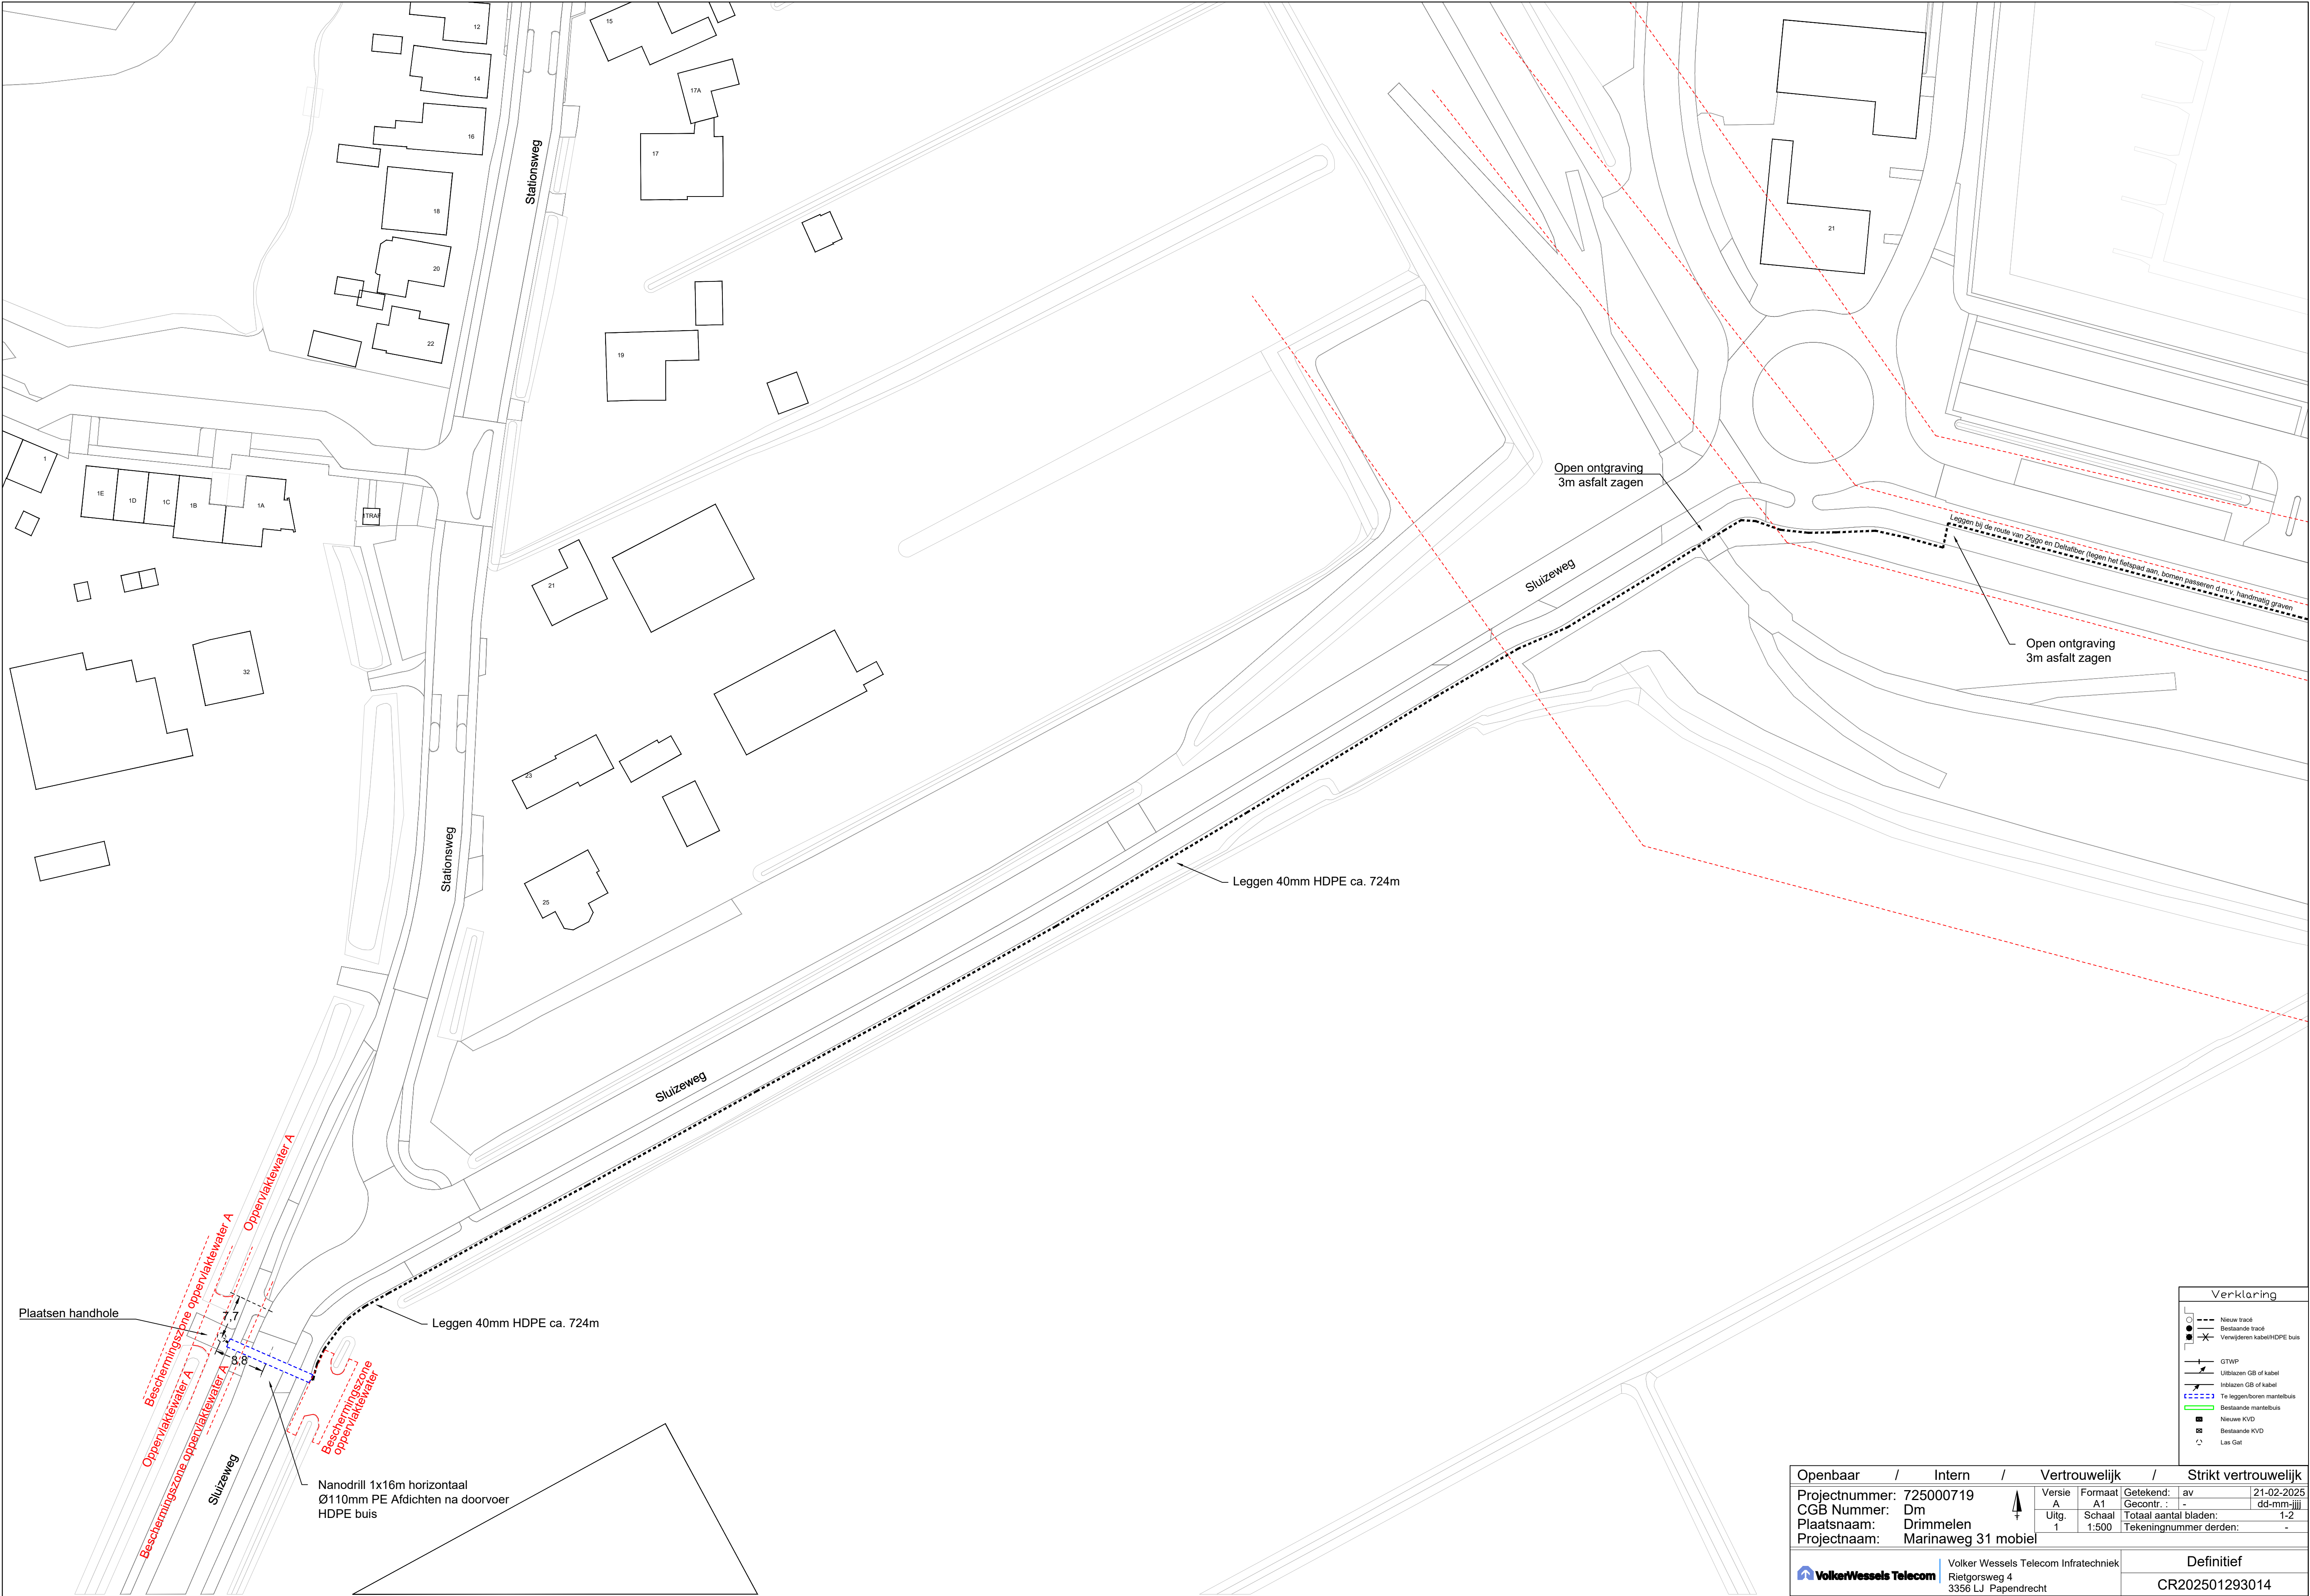

Openbaar		Intern		Vertrouwelijk		Strikt vertrouwelijk	
Projectnummer: 725000719		CGB Nummer: Dm		Versie: A		Formaat: A1	
Plaatsnaam: Drimmelen		Projectnaam: Marinaweg 31 mobiel		Uitg.: 1		Schaal: 1:500	
						Getekend: av	
						Gecontr.: -	
						Totaal aantal bladen: 1-2	
						Tekeningnummer derden: -	
VolkerWessels Telecom		Volker Wessels Telecom Infratechniek		Rietgorsweg 4		3356 LJ Papendrecht	
						Definitief	
						CR202501293014	