


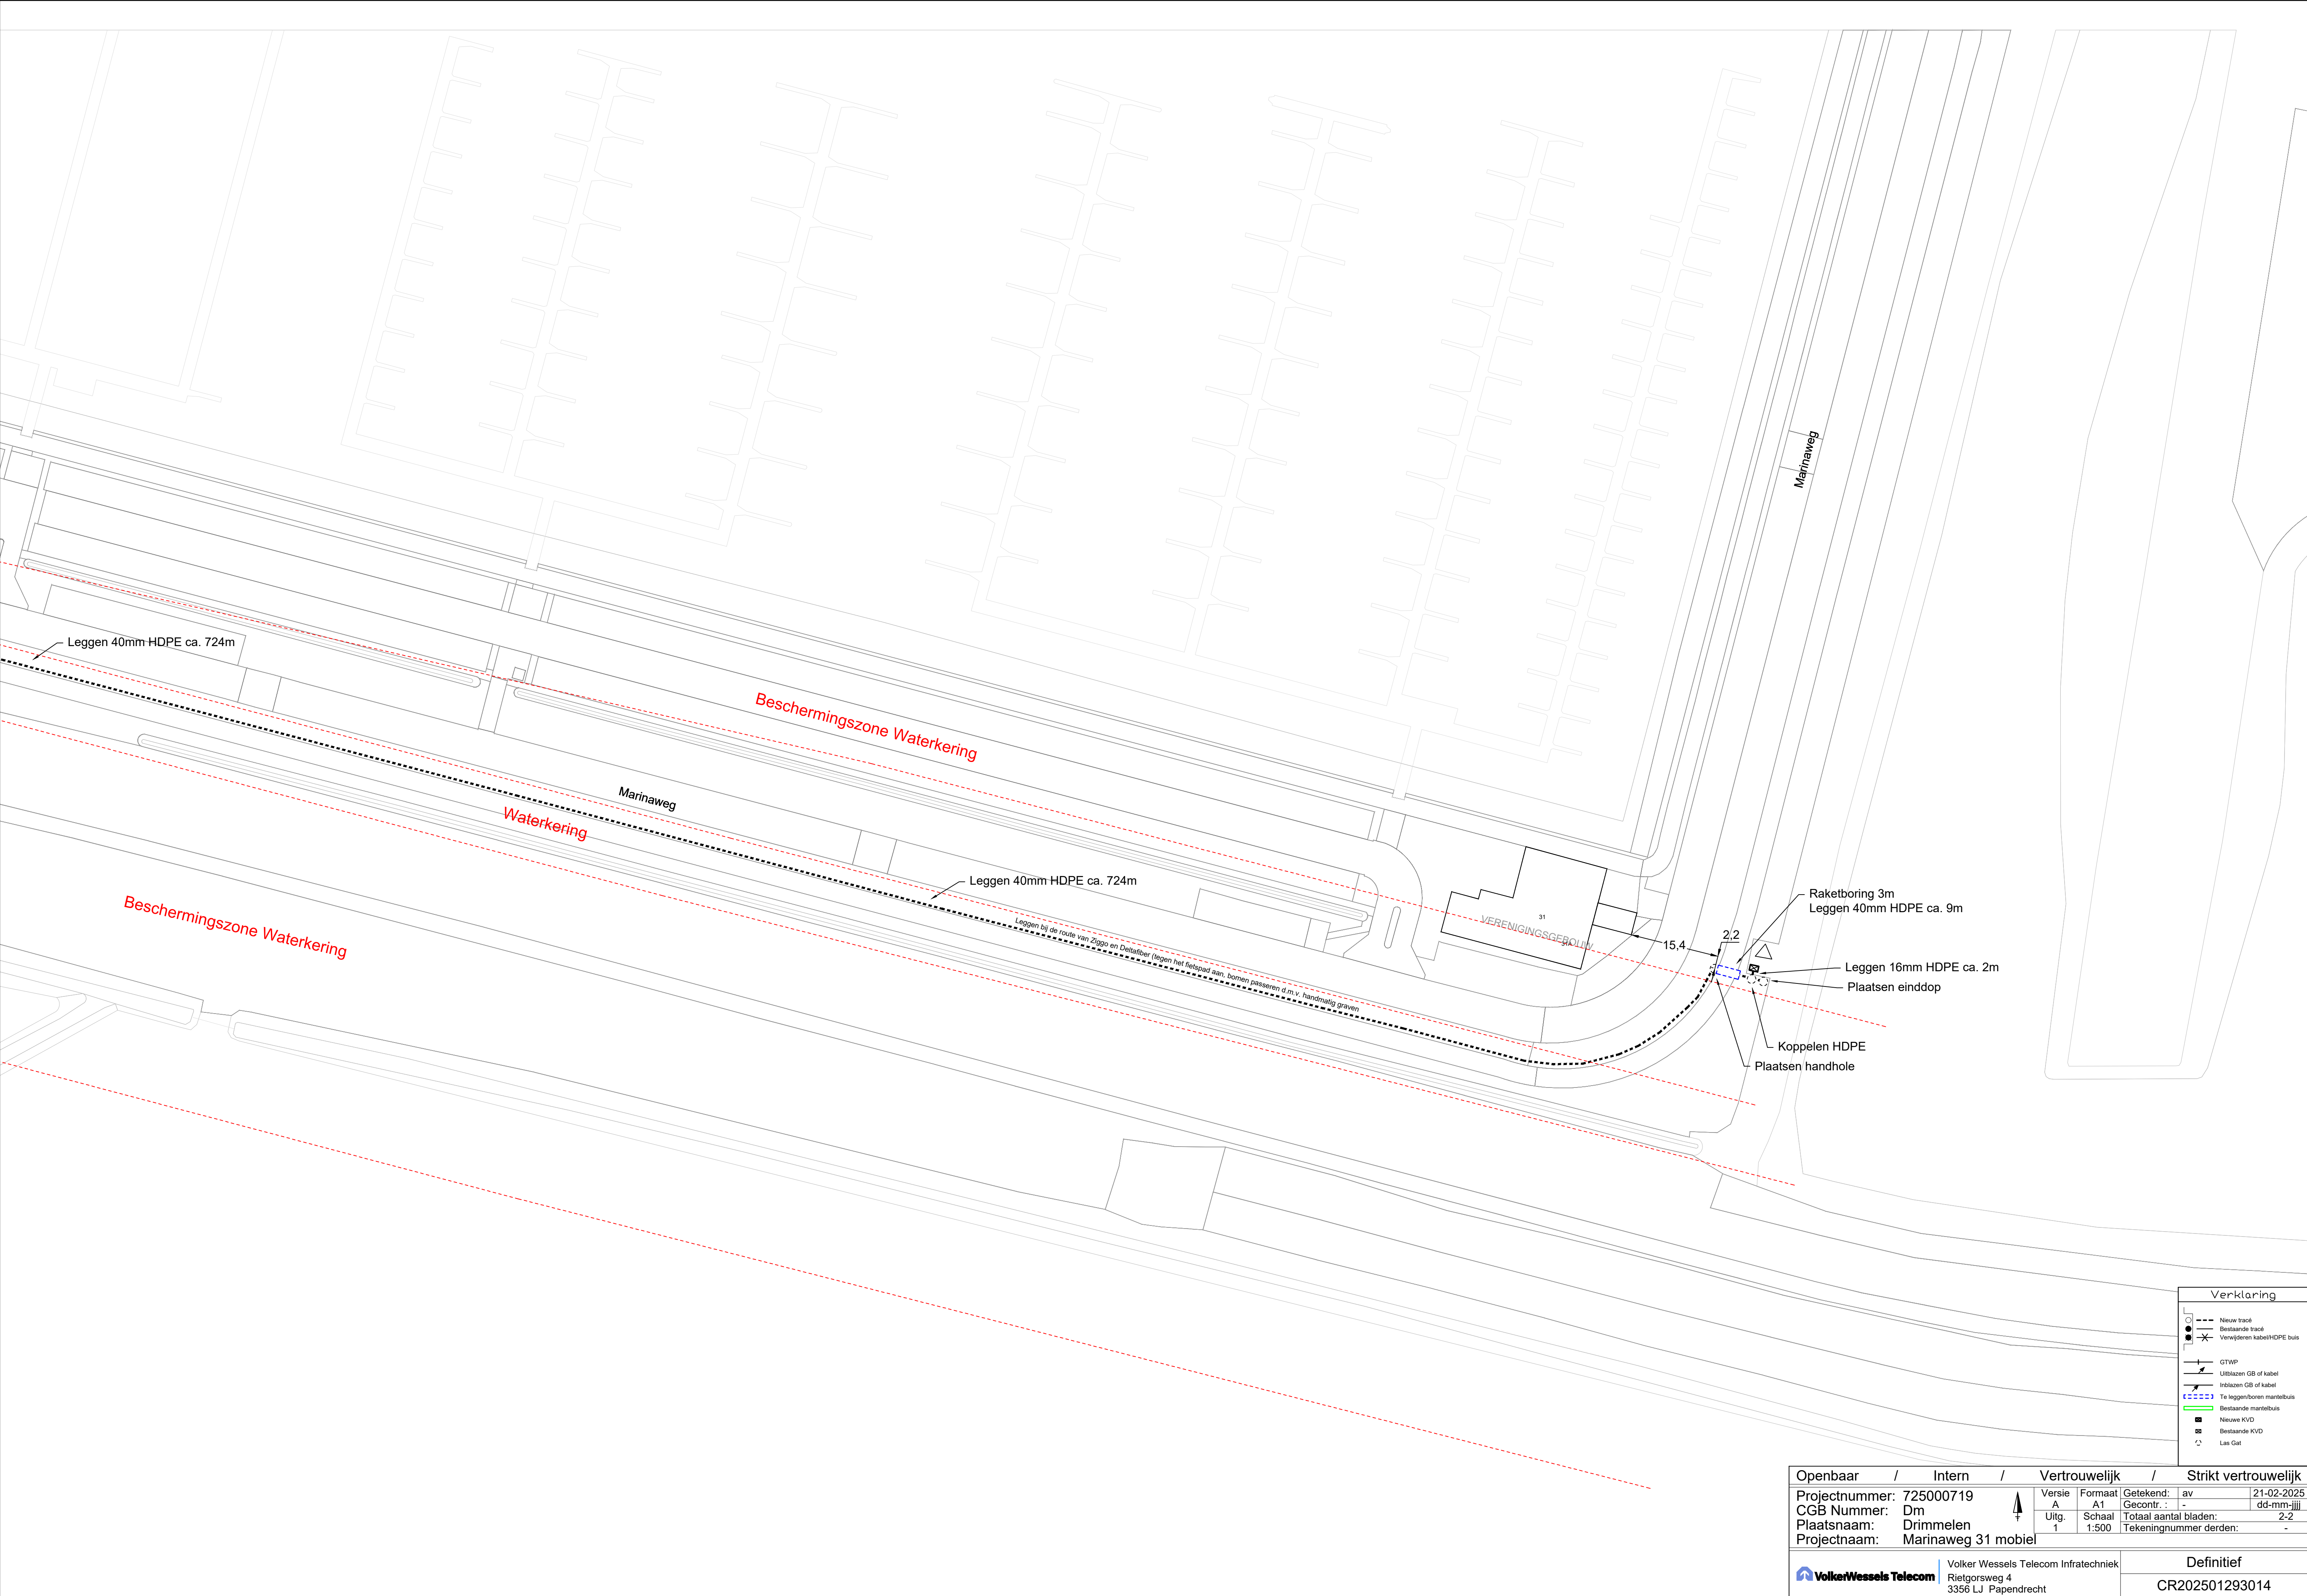

Openbaar		Intern		Vertrouwelijk		Strikt vertrouwelijk	
Projectnummer: 725000719		CGB Nummer: Dm		Versie A		Getekend: av	
Plaatsnaam: Drimmelen		Projectnaam: Marinaweg 31 mobiel		Formaat A1		Gecontr.: -	
				Uitg. 1		Totaal aantal bladen: 2-2	
				Schaafl 1:500		Tekeningnummer derden: -	
VolkerWessels Telecom		Volker Wessels Telecom Infratechniek		Definitief			
		Rietgorsweg 4 3356 LJ Papendrecht				CR202501293014	