


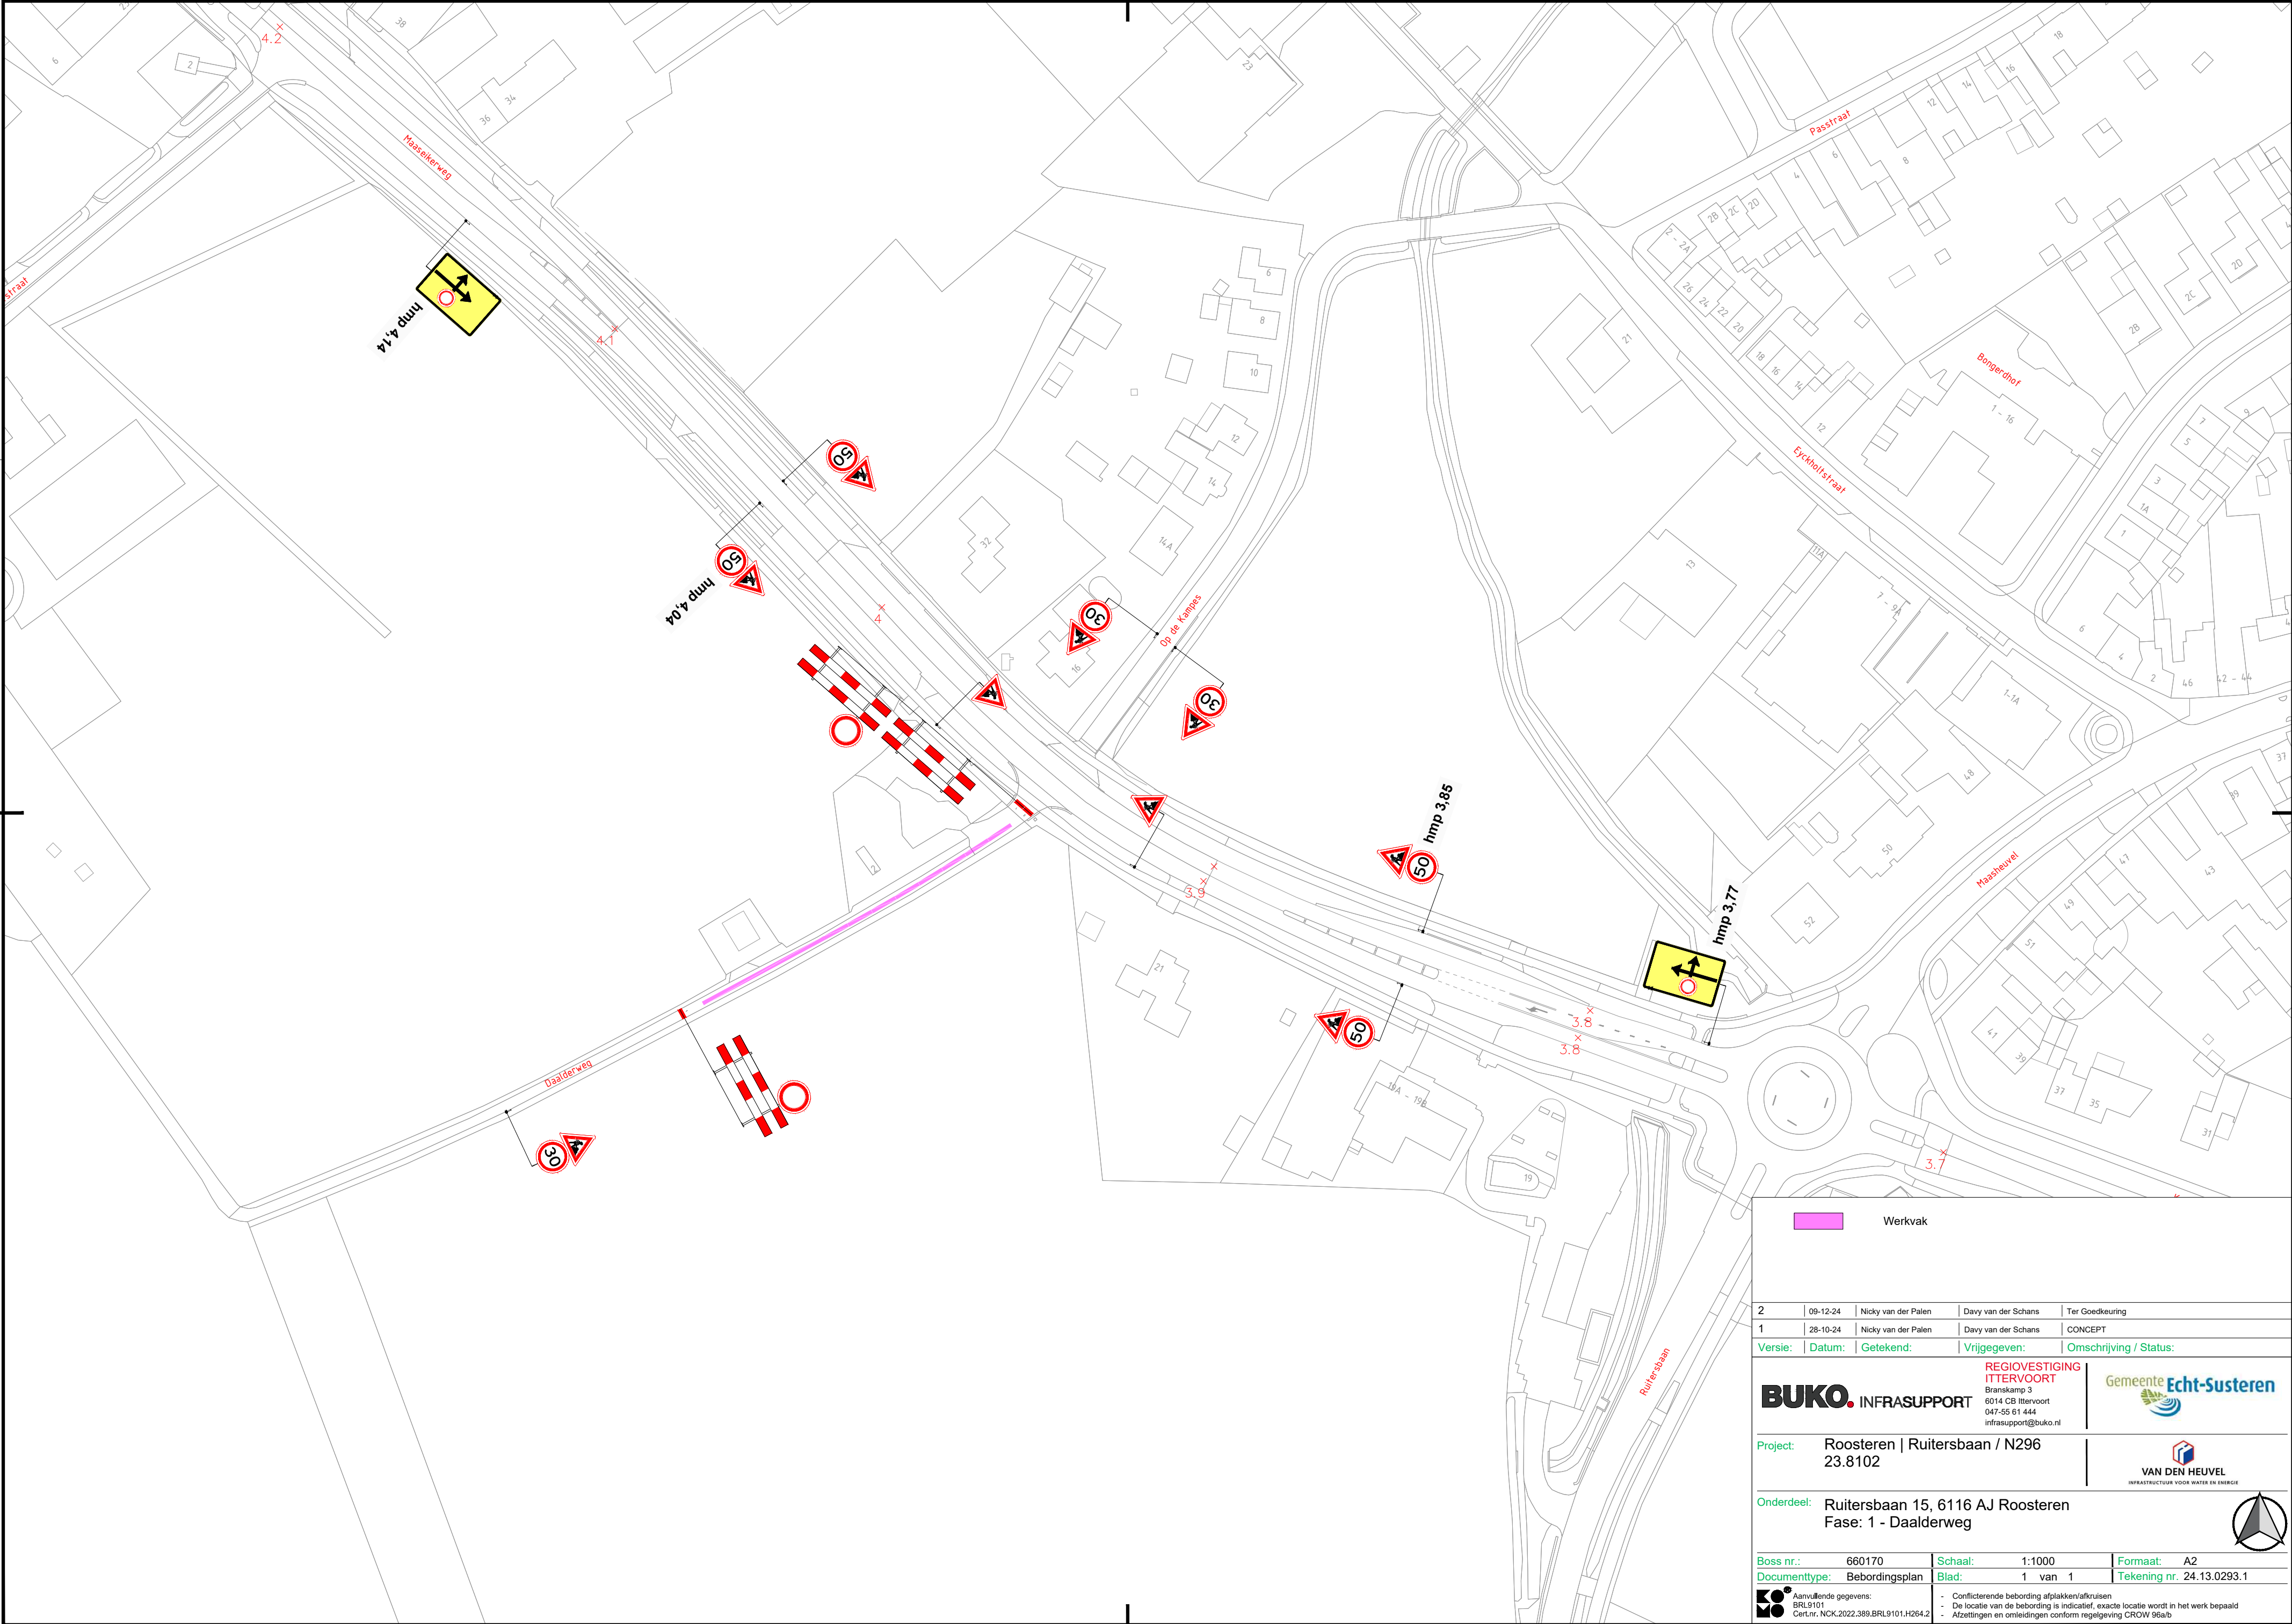

Werkvak

|   |          |                     |                     |                 |
|---|----------|---------------------|---------------------|-----------------|
| 2 | 09-12-24 | Nicky van der Palen | Davy van der Schans | Ter Goedkeuring |
| 1 | 28-10-24 | Nicky van der Palen | Davy van der Schans | CONCEPT         |

Versie:

Datum:

Getekend:

Vrijgegeven:

Omschrijving / Status:

**BUKO.**

INFRASUPPORT

REGIOVESTIGING  
ITTERVOORT

Branskamp 3  
6014 CB Ittervoort  
047-55 61 444  
infrasupport@buko.nl

Gemeente

Echt-Susteren

Project:

Roosteren | Ruitersbaan / N296  
23.8102

Onderdeel:

Ruitersbaan 15, 6116 AJ Roosteren  
Fase: 1 - Daalderweg

Boss nr.:

660170

Schaal:

1:1000

Formaat:

A2

Documenttype:

Bebordingsplan

Blad:

1 van 1

Tekening nr.

24.13.0293.1

Aanvullende gegevens:  
BRL9101  
Cer.Nr. NCK.2022.389.BRL9101.H264.2

-

Conflicterende bebording afplakken/afkruisen

-

De locatie van de bebording is indicatief, exacte locatie wordt in het werk bepaald

-

Afzettingen en omleidingen conform regelgeving CROW 96a/b