
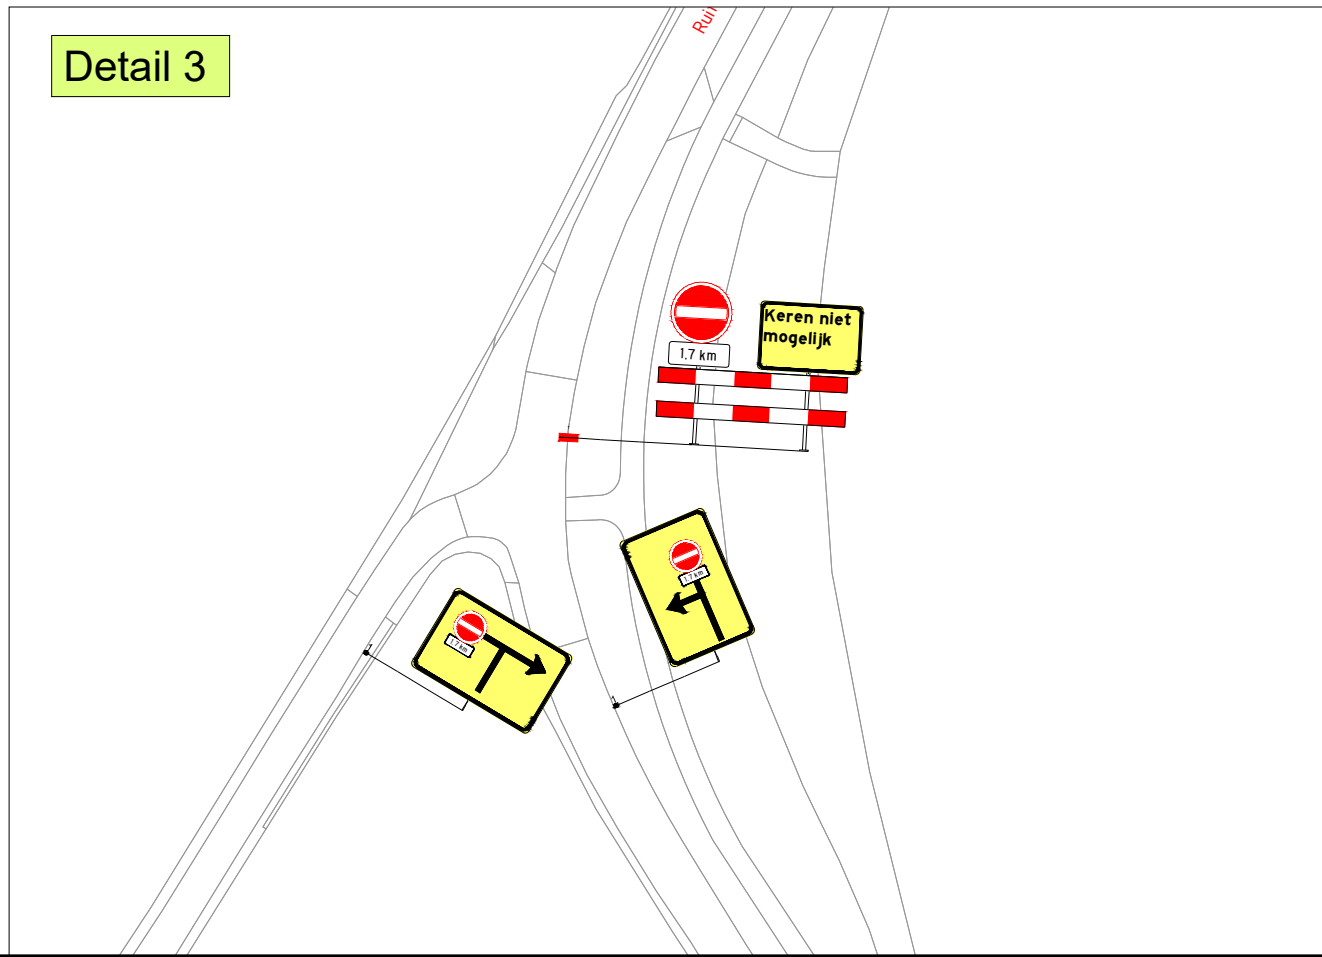
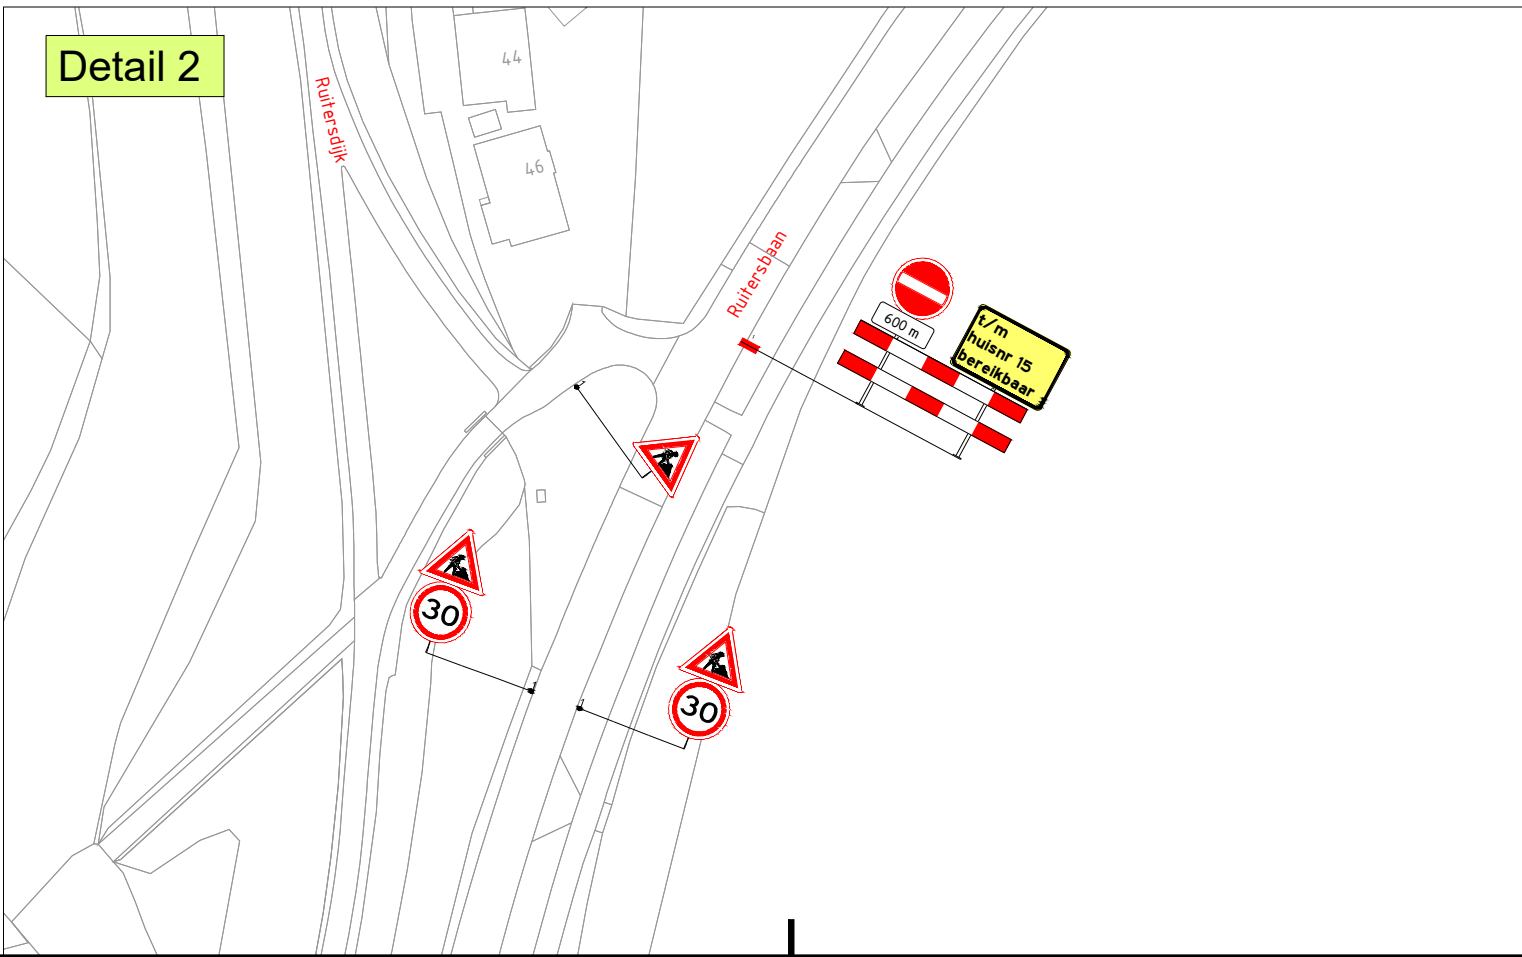
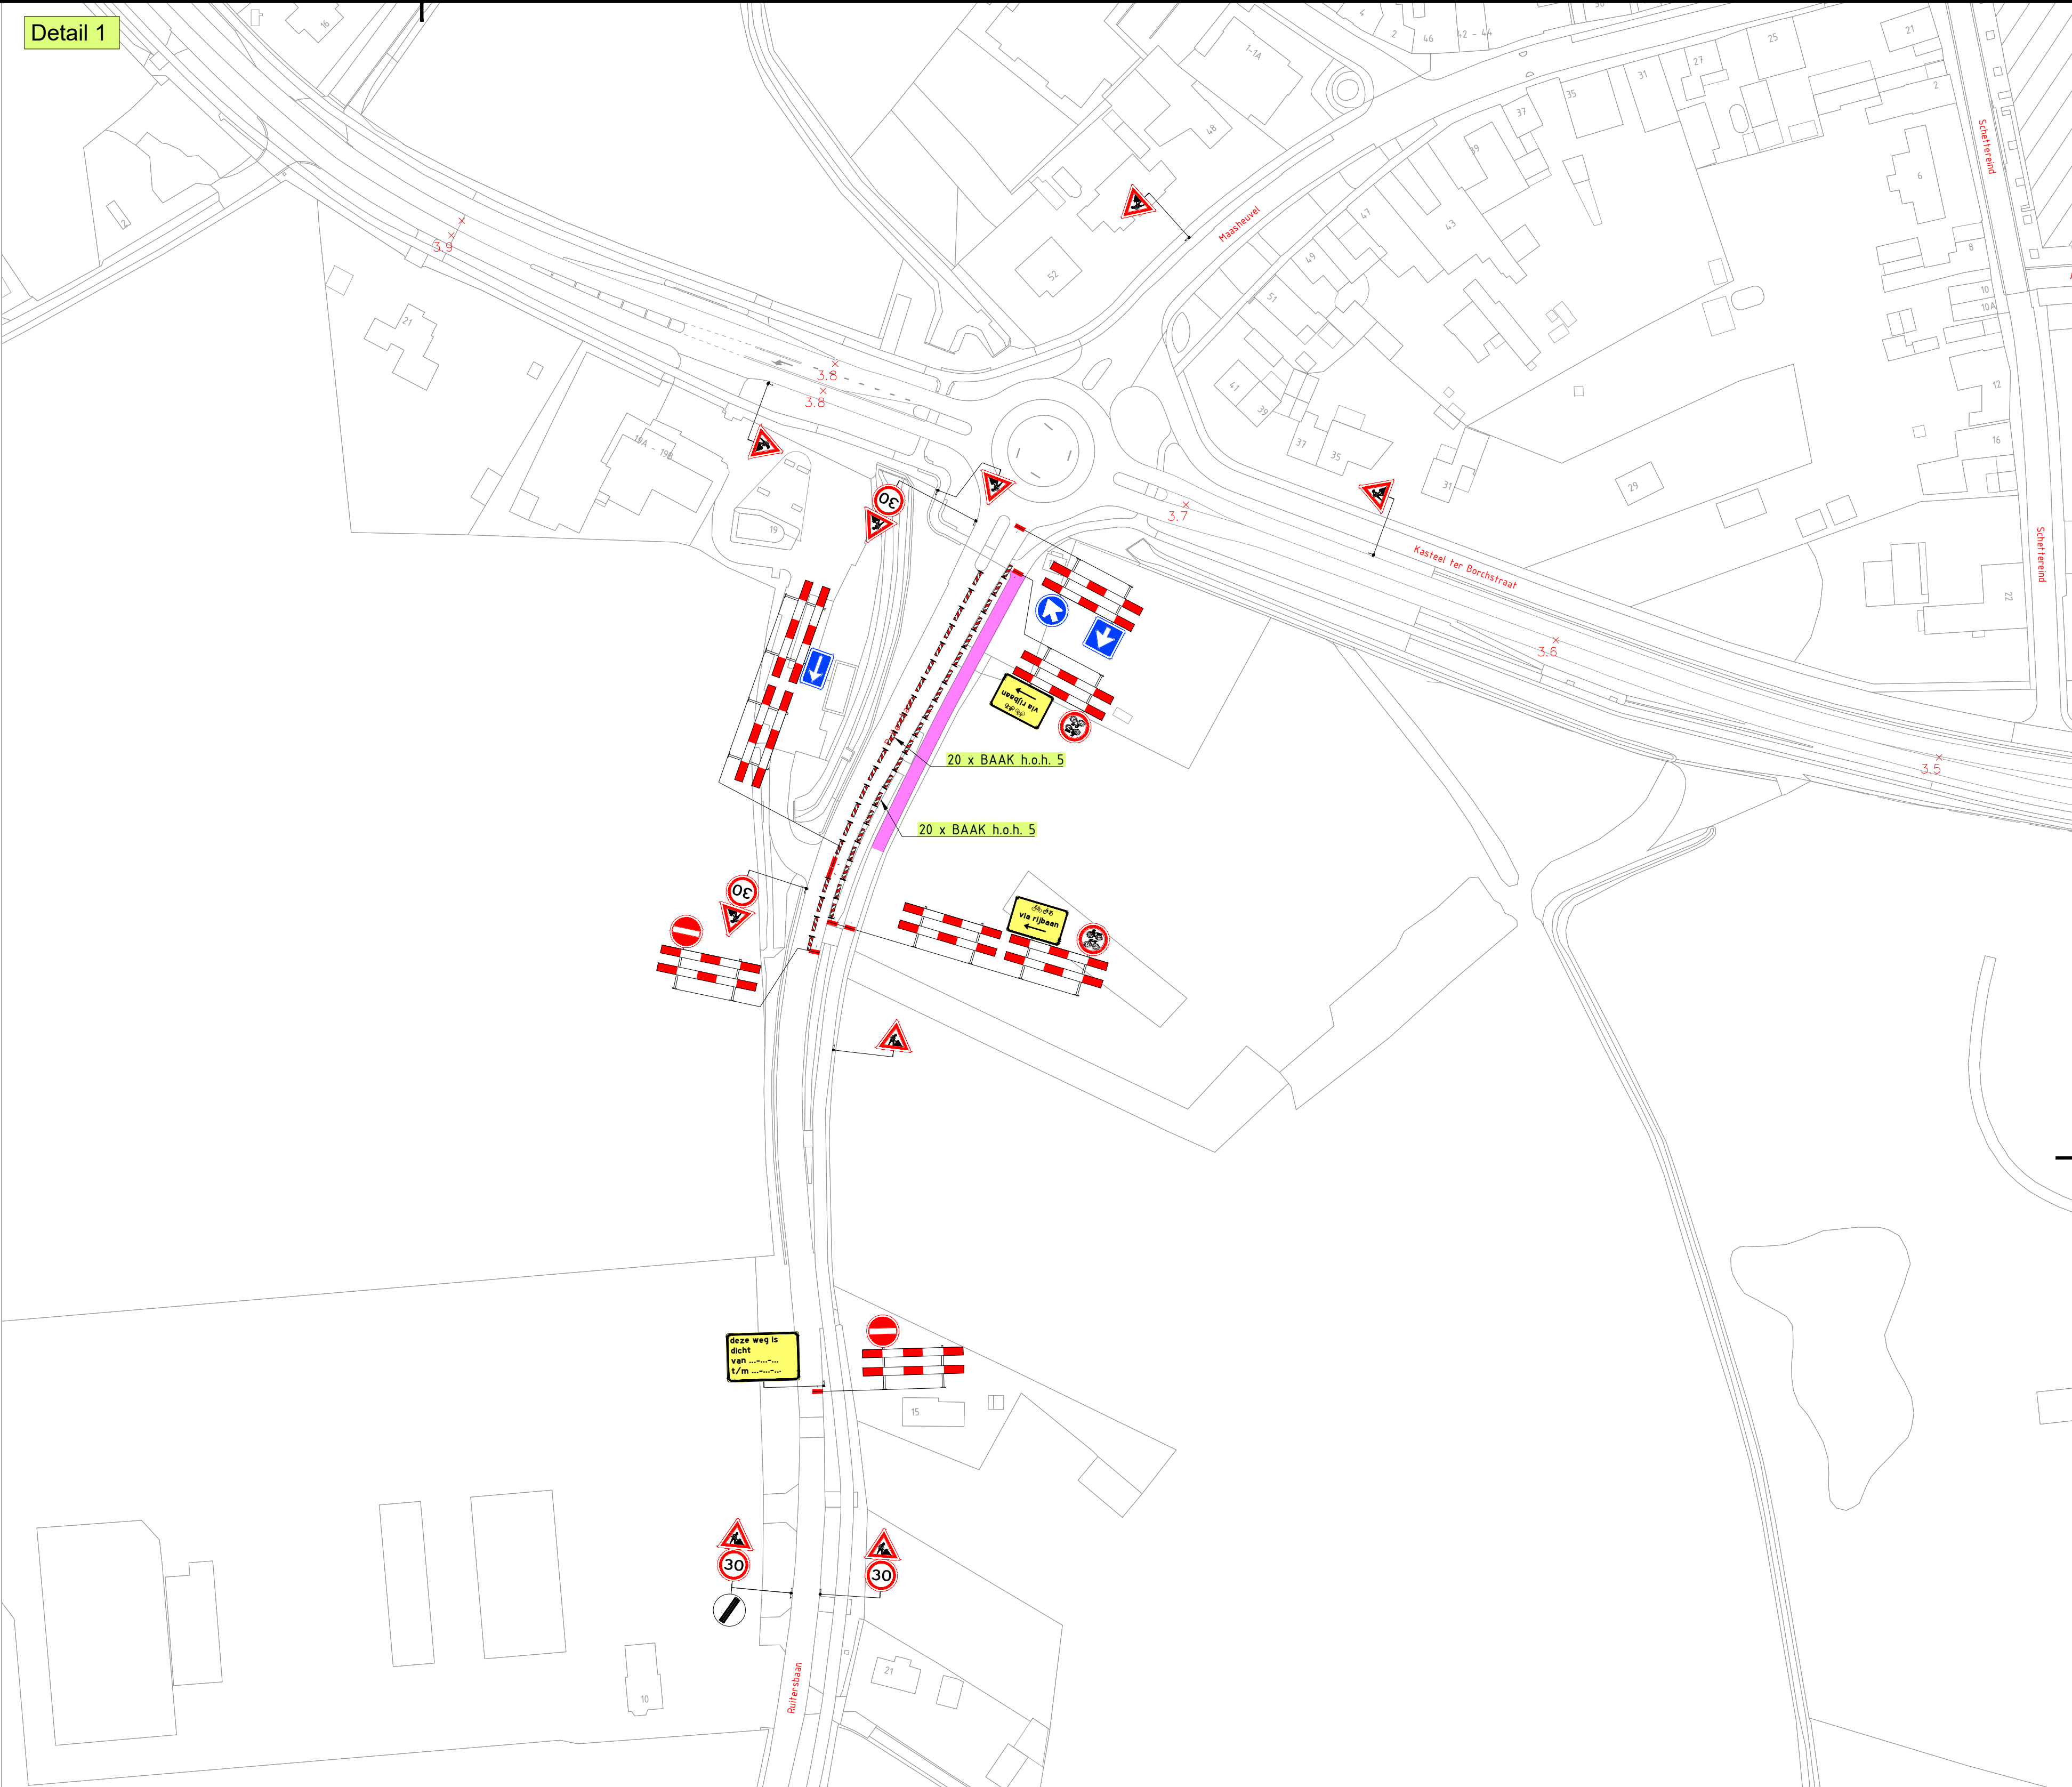


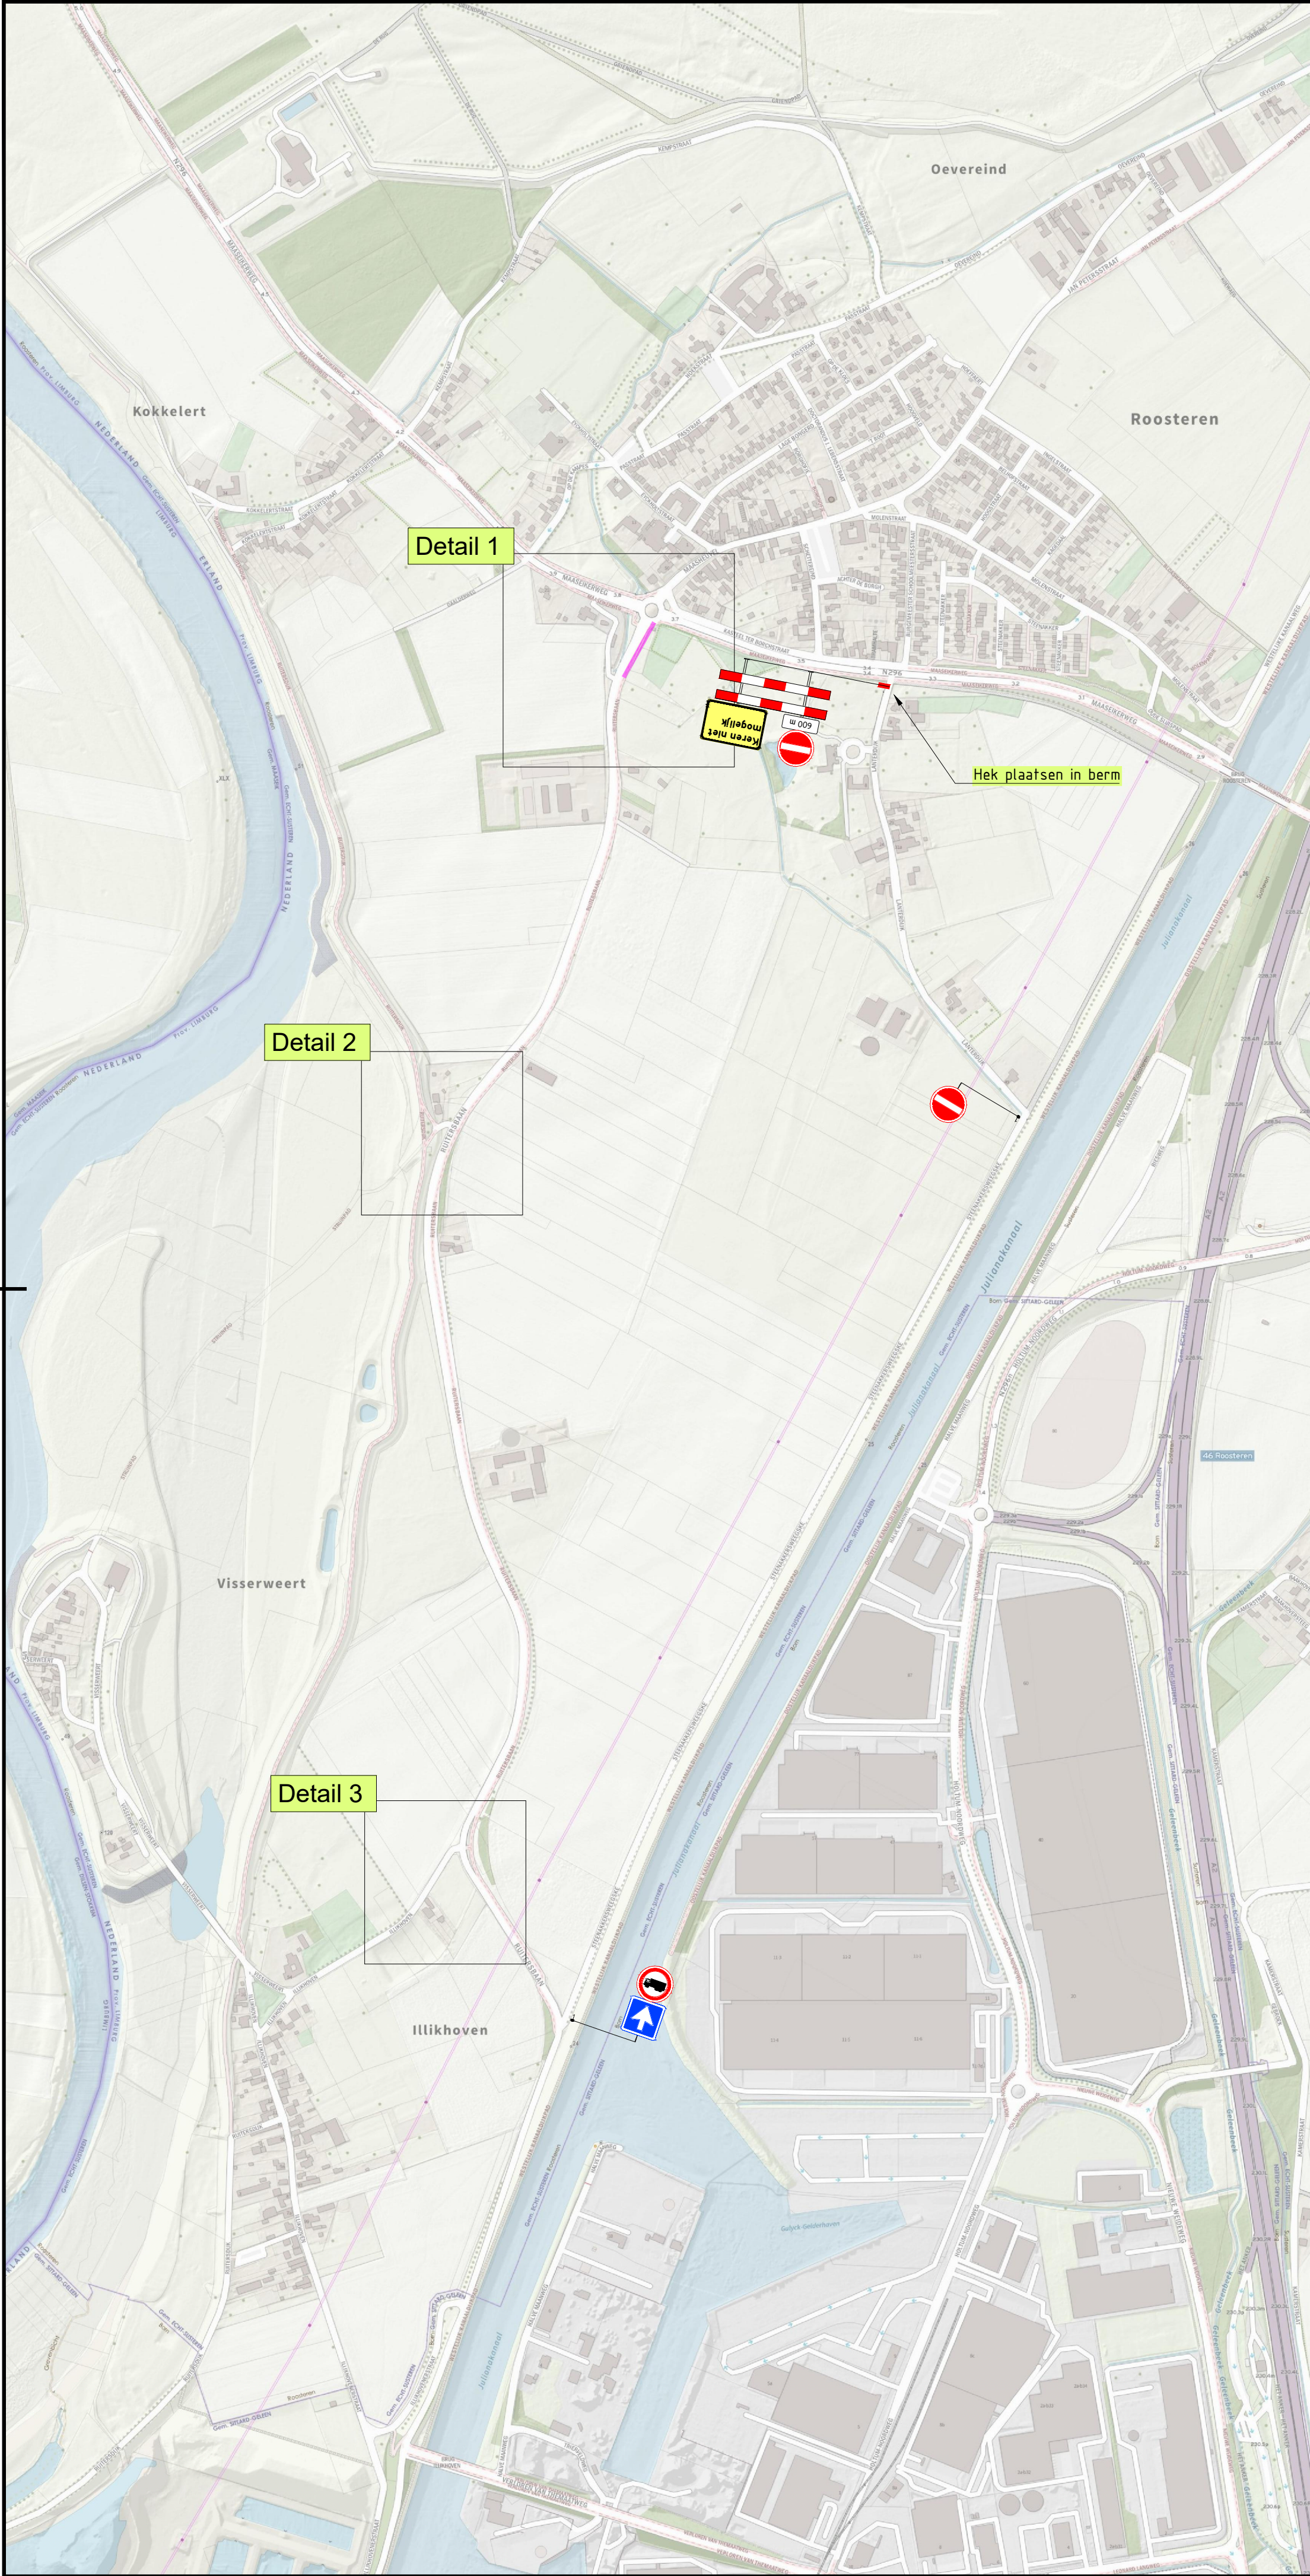

 Werkvak

 Verkeersregelaar

6	04-04-25	Nicky van der Palen	Davy van der Schans	Diverse Aanpassingen	
5	10-03-25	Nicky van der Palen	Davy van der Schans	Diverse Aanpassingen	
4	06-03-25	Twan Forschele	Davy van der Schans	Wegmarkering en VKR's toegevoegd, snelheid naar 30kmh	
3	13-01-25	Nicky van der Palen	Davy van der Schans	Omliepding verwijnd, GBT toegevoegd	
2	09-12-24	Nicky van der Palen	Davy van der Schans	Tar Goedkeuring	
1	10-03-25	Nicky van der Palen	Davy van der Schans	CONCEPT	
Versie:		Datum:	Getekend:	Vrijgegeven:	Omschrijving / Status:

 **BUKO** INFRASUPPORT

 provincie limburg

Project: Roosteren | Ruitersbaan / N296
23.8102

 **VAN DEN HEUVEL**
infrastructuur voor water en natuur

Onderdeel: Ruitersbaan 15, 6116 AJ Roosteren
Fase: 2 - Ruitersbaan (fietspad)



Boss nr.:	660170	Schaal:	1:1000	Formaat:	A1
Documenttype:	Beoordelingsplan	Blad:	1 van 1	Tekening nr.:	24.13.0293.5

 Aanvullende gegevens:
BRL9101
Cert.nr. NCK.2022.389.BRL9101.H284.2

- Confiterende beoording afpakker/afrakten
- De locatie van de beoording is indicatief, exacte locatie wordt in het werk bepaald
- Afzettingen en omliepdingen conform regeling CROW 96a6