




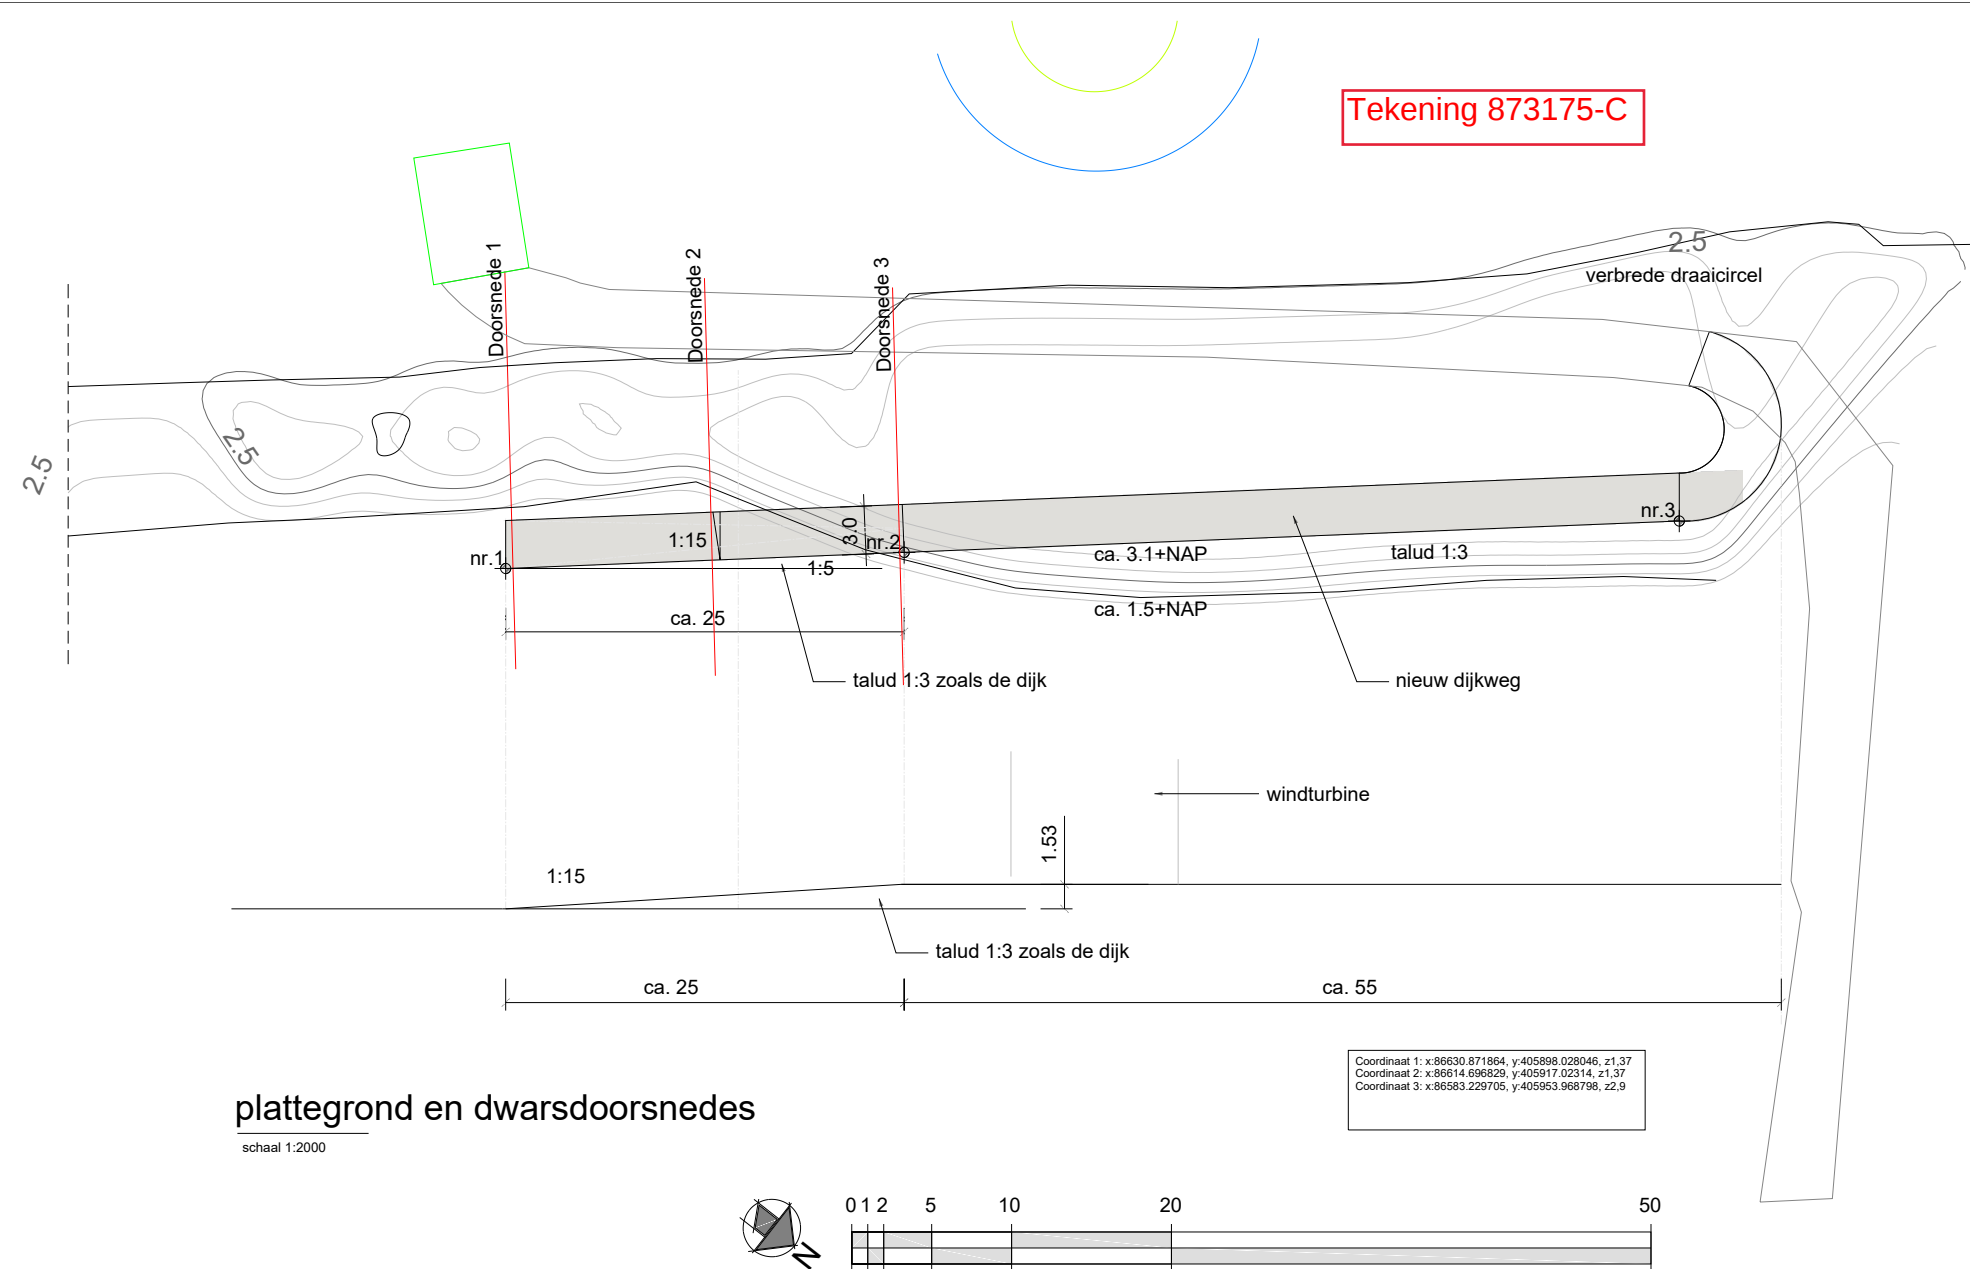

Doorsnede 1

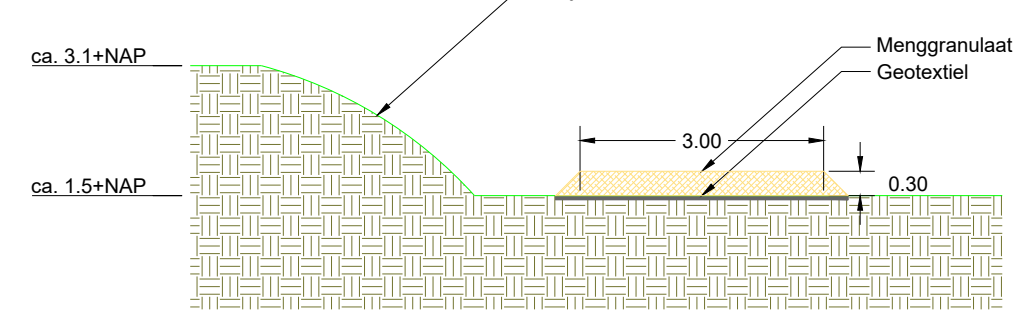

Doorsnede 2

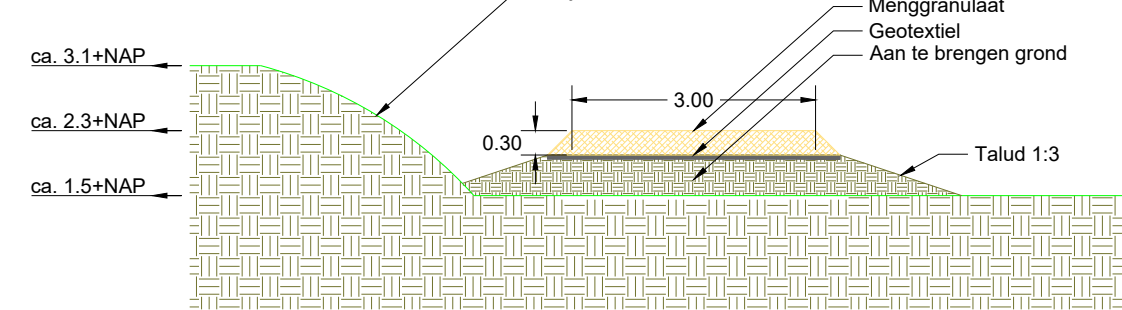

Doorsnede 3

