
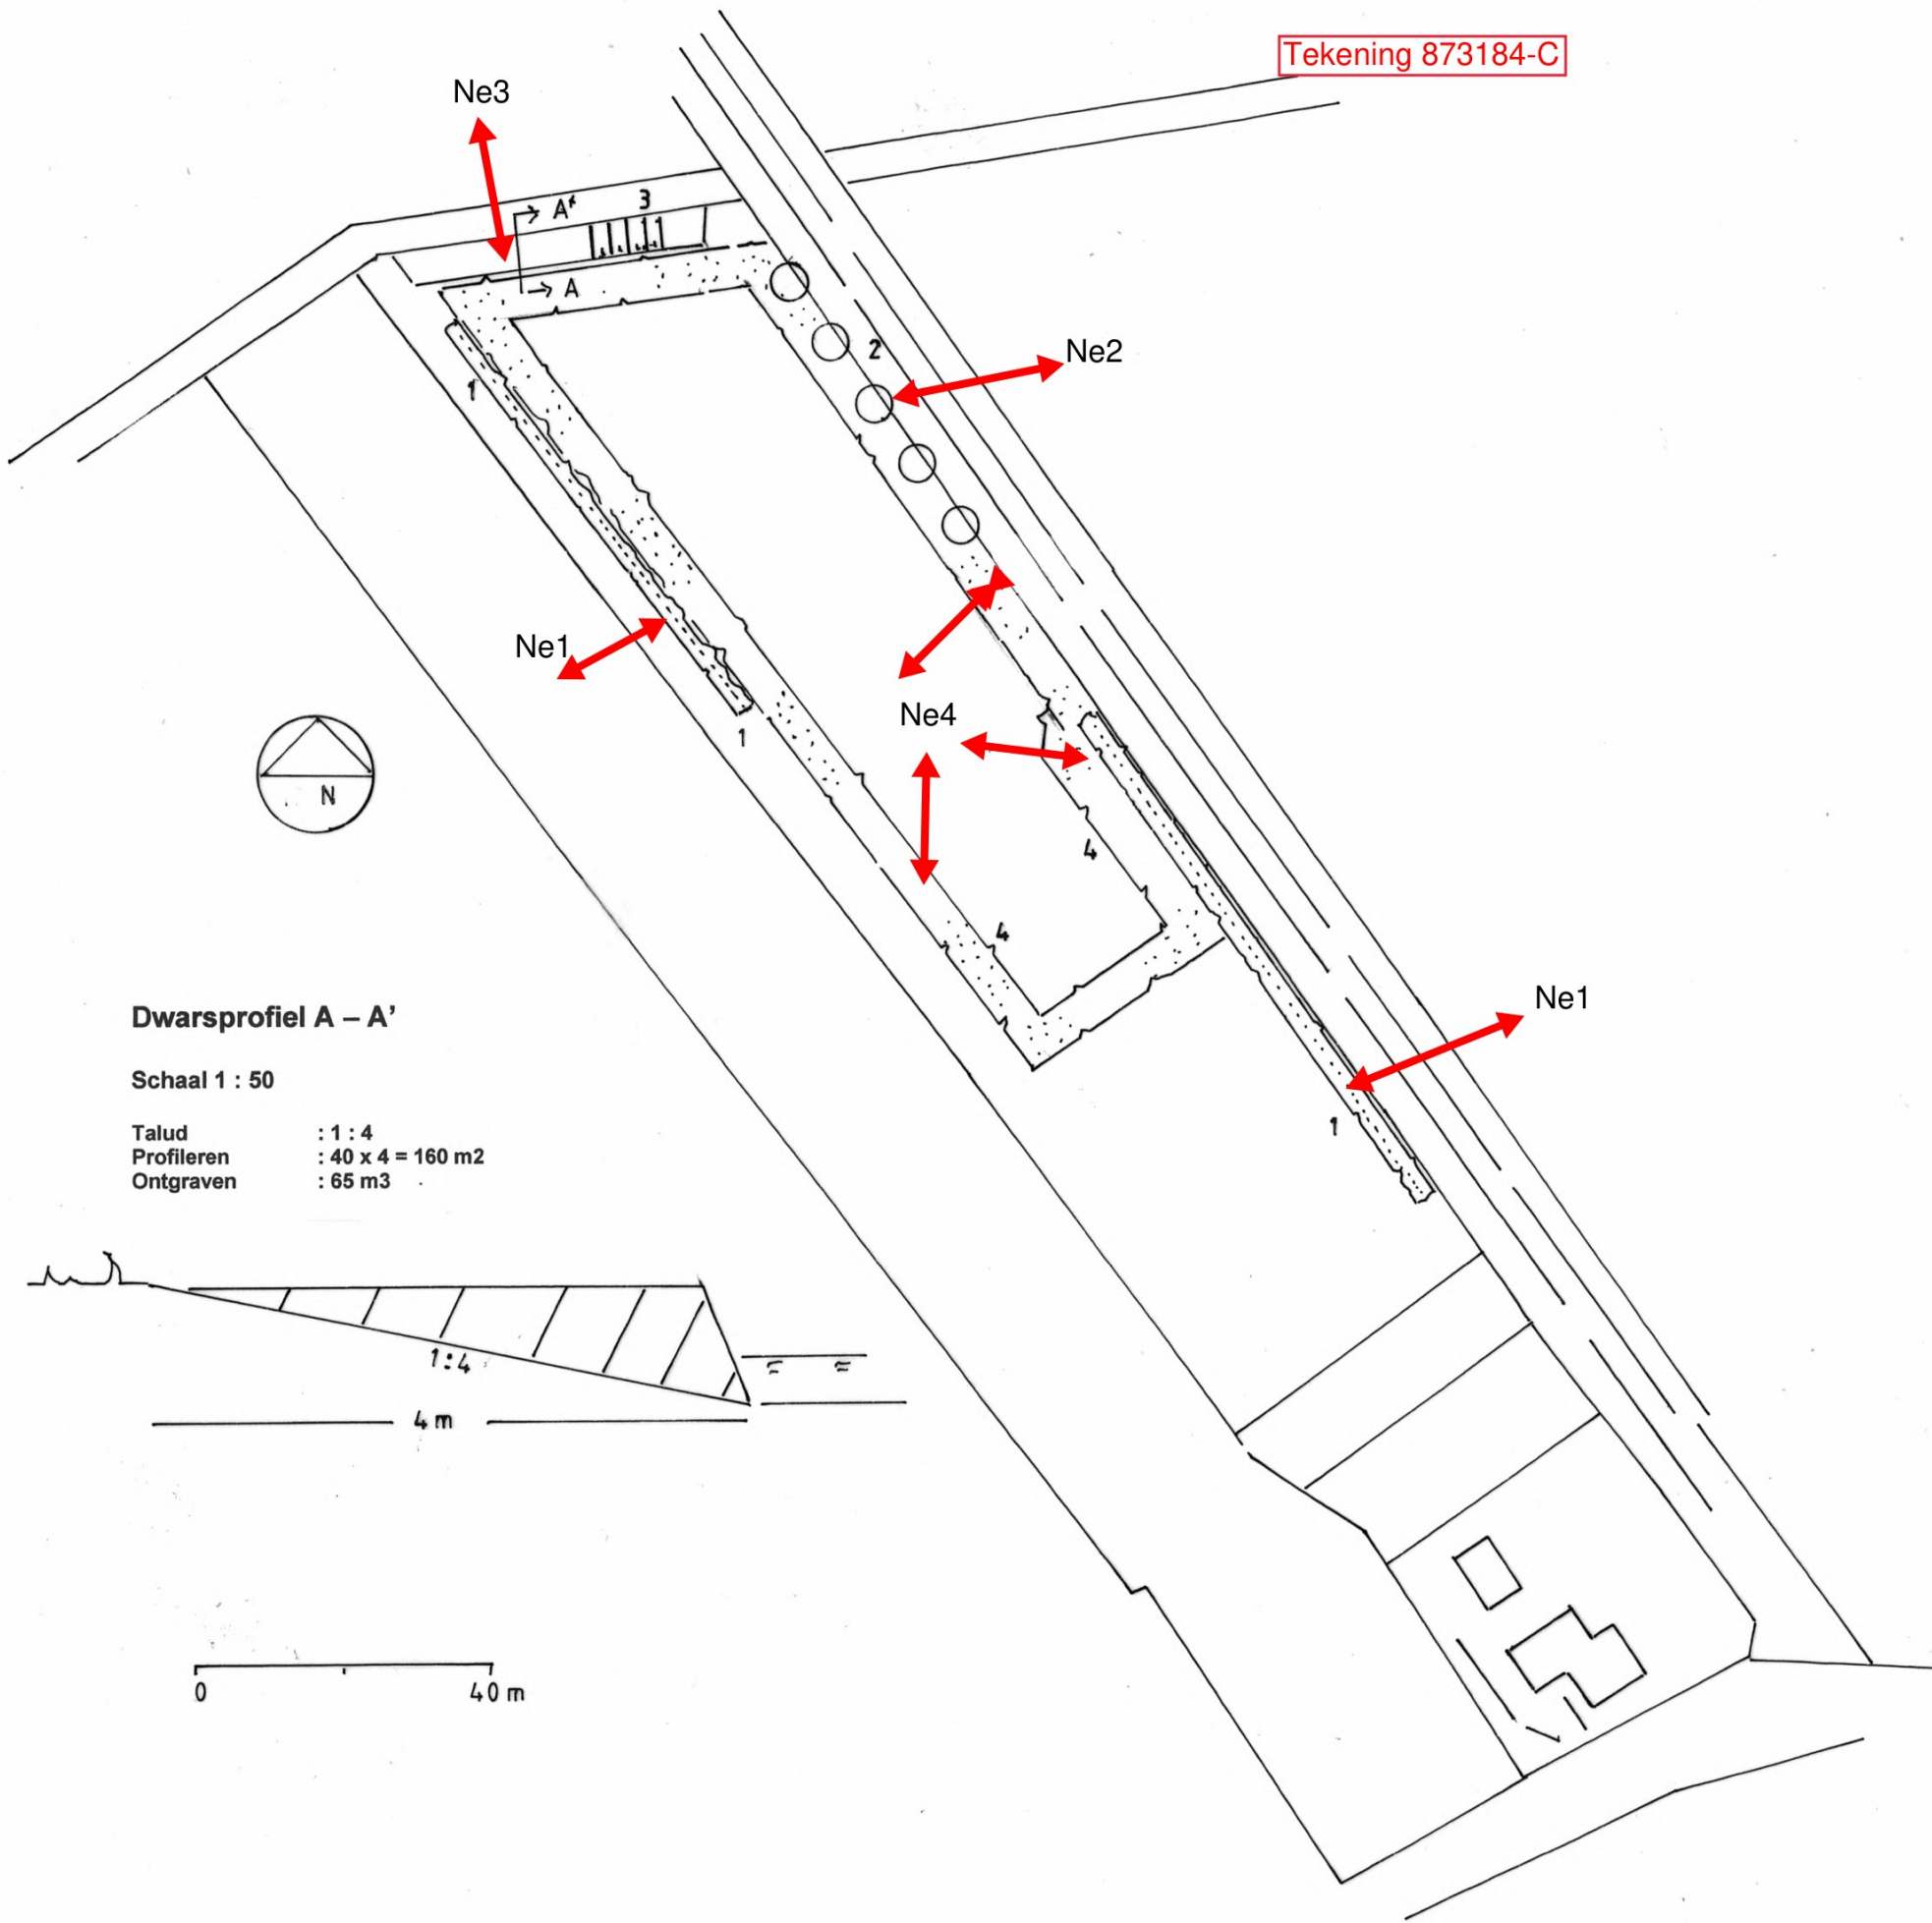
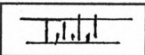
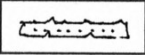


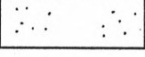

Legenda

-  Natuurvriendelijke oever
-  Elzensingel
-  Knotwilgen
-  Botanische hooilandrand

Ligging project

Gemeente : Geertruidenberg
Kadastraal bekend : gemeente Raamsdonk, sectie K, nummer 5475
X/Y : 121204 x 411082

Inrichtings-/beplantingsplan voor:

Naam : 
Adres : Lange Broekstraat 2
Postcode : 4944 XJ
Plaats : Raamsdonk

Ontwerp : AS d.d.: 3 - 5 - 2024
gew.: 3 - 7 - 2024

Blad 1 van 1 Schaal 1 : 1000
Bij afdruk op A3