



DWARSPROFIEL:  
SCHAAL 1:250

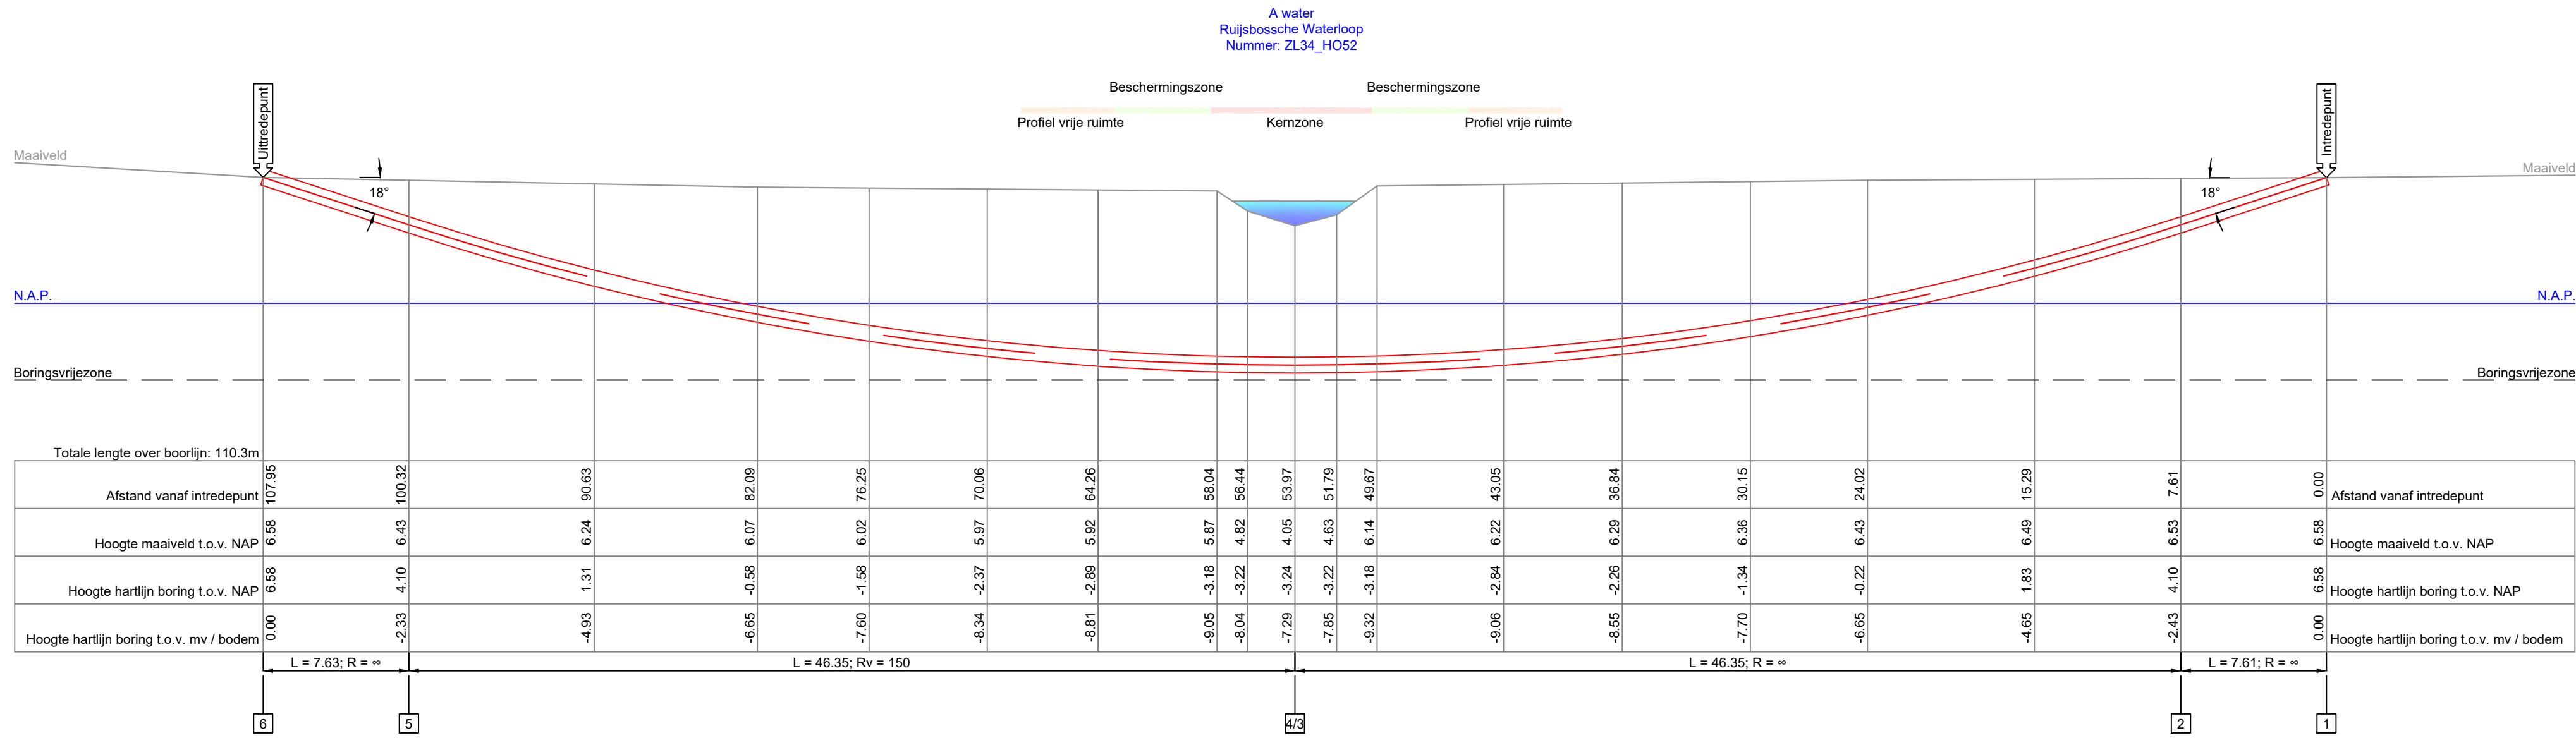

OVERZICHT LOCATIE:  
SCHAAL 1:2500




OVERZICHT LOCATIE:  
SCHAAL 1:500

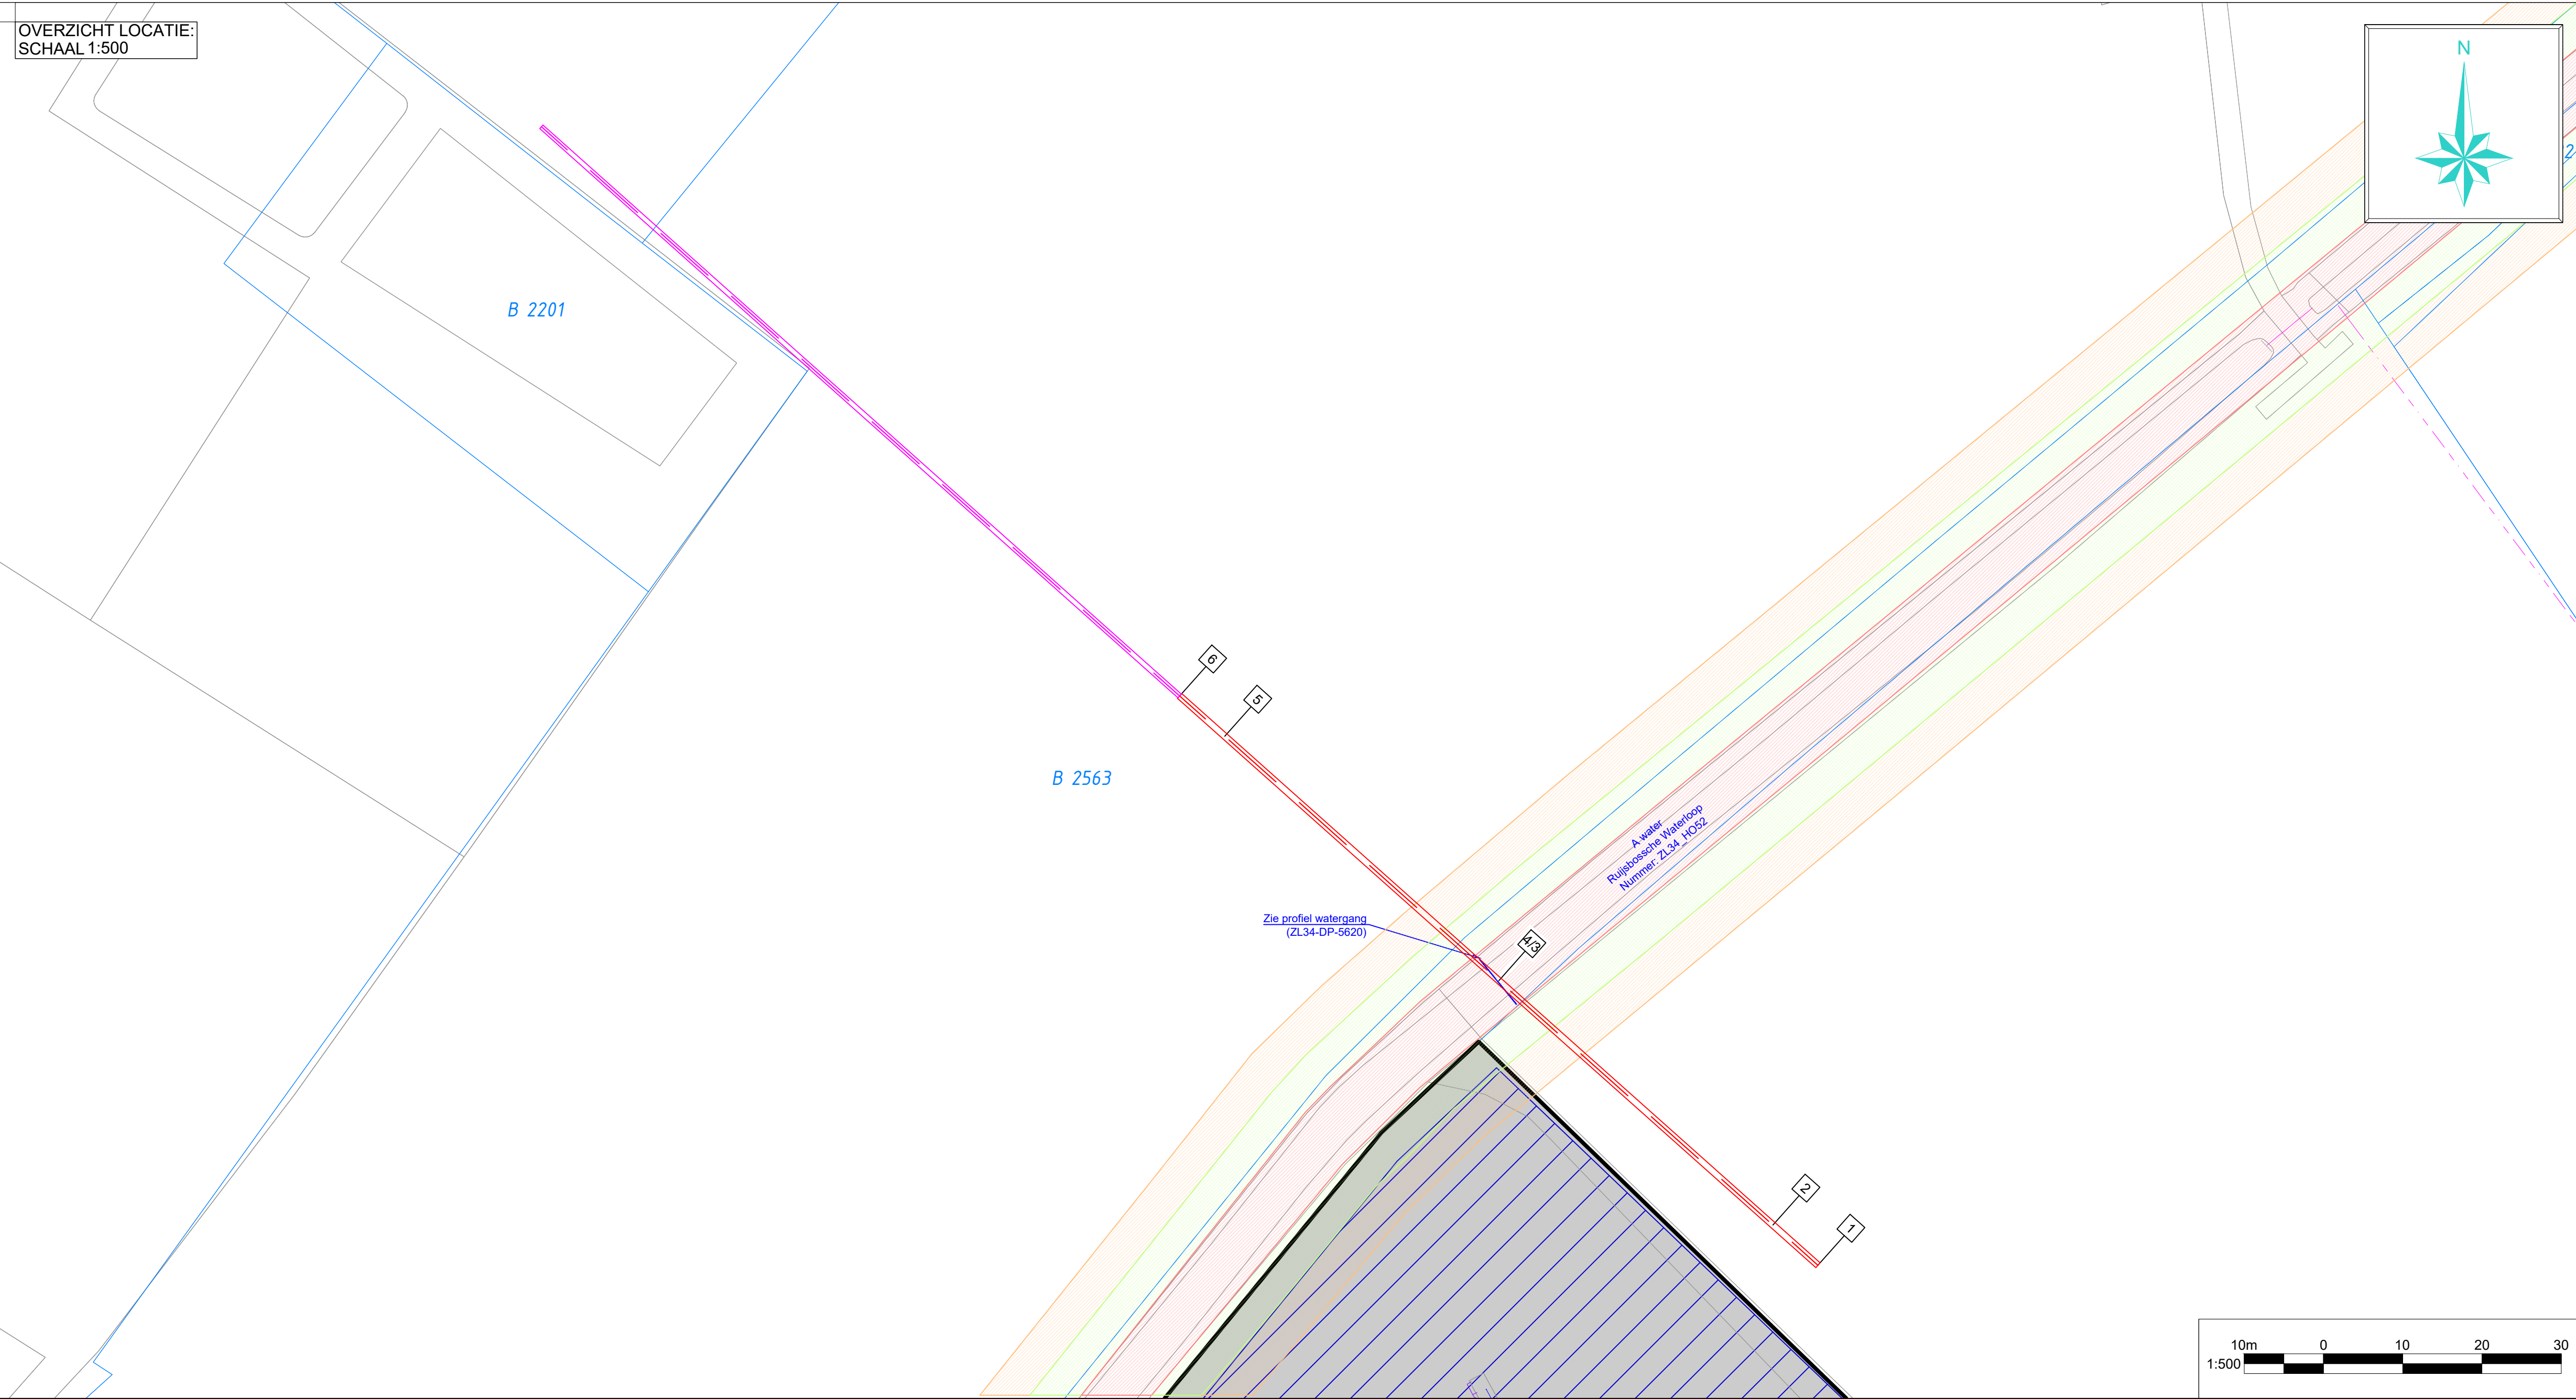

| COÖRDINATENLIJST |           |           |        |
|------------------|-----------|-----------|--------|
|                  | X         | Y         | Z(NAP) |
| 1                | 144913.61 | 403067.88 | 6.58   |
| 2                | 144907.93 | 403072.95 | 4.10   |
| 3                | 144873.34 | 403103.81 | -3.24  |
| 4                | 144873.34 | 403103.81 | -3.24  |
| 5                | 144838.75 | 403134.67 | 4.10   |
| 6                | 144833.06 | 403139.74 | 6.58   |

DOORSNEDE:  
SCHAAL 1:40

TE BOREN BUIS:  
1xØ630mm PE100 SDR11

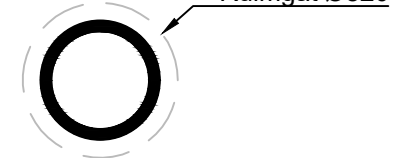

- Lengte 110.3 m
- Buisdiameter(s) 1XØ630 mm
- Verwachte trekkracht N.T.B. kN

KLIC NUMMER: 24O0057947  
ONTVANGST DATUM: 23-04-2024

DE HOOGTEMATEN ZIJN VERKREGEN UIT AHN.  
DEZE ZIJN INDICATIEF

JUISTE LIGGING VAN KABELS EN LEIDINGEN  
DIENT TIJDENS DE UITVOERING BEPAALD TE  
WORDEN DOOR MIDDEL VAN PROEFSLEUVEN.

Legenda horizontaal gestuurde boring:

- Horizontaal gestuurde boring
- Horizontaal gestuurde boring / boogzinker / mantelbuis (bestaand)
- Topografie (bestaand)
- Topografie (toekomstig)
- Kadaster
- Kernzone
- Beschermingszone
- Profiel van vrije ruimte
- Waterwingebied

Legenda KLIC:

- Laagspanningskabel(s)
- Middenspanningskabel(s)
- Hoogspanningskabel(s)
- Gasleiding(en) lage druk
- Gasleiding(en) hoge druk
- Dataatransport
- Waterleiding(en)
- Vrij verval riolering
- Persriool
- Warmte transport
- Gevaarlijke buisleiding(en)

Opmerkingen:

|   |   |   |   |   |   |
|---|---|---|---|---|---|
| 6 | - | - | - | - | - |
| 4 | - | - | - | - | - |
| 3 | - | - | - | - | - |
| 2 | - | - | - | - | - |

Wijz. Omschrijving: Getekend: Gecontroleerd: Goedgekeurd: Datum:




ATRON Engineering  
Advies & Infra

Hoofvestiging (correspondentieadres) Nieuwvestiging T 0183-216020  
Hulsenboschstraat 22 B-1 Tjalk 43 E info@atron-engineering.nl  
4291 LR Werkendam 2411 NZ Bodegraven W www.atron-engineering.nl

|                                          |                     |
|------------------------------------------|---------------------|
| Project: 78 Nieuwbouw Transportleiding   | Plaats: Haaren      |
| Locatie: Hoge Raam (nr. 8)               |                     |
| Titel: Horizontaal gestuurde boring      | Vergunninghouder: - |
| In te trekken buis: 1xØ630mm PE100 SDR11 | -                   |
| Kuurnummer: X37964                       | Opdrachtgever: -    |
| Onderdeel: Overzicht en dwarsprofiel     | -                   |

|              |                   |                  |                                    |
|--------------|-------------------|------------------|------------------------------------|
| Engineer: TM | Gecontroleerd: BV | Goedgekeurd: GvR | Tekeningnummer: 4603-0424-01-HDD02 |
| Blad: 1      | Aantal: 1         | Schaal: Diverse  | Status: CONCEPT                    |
| Blad: 1      | Aantal: 1         | Formaat: A1      | Datum eerste uitgifte: 26-04-2024  |

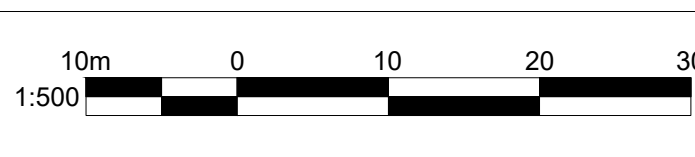

Indien werkzaamheden door derden worden uitgevoerd, kunnen aan deze tekening geen rechten worden ontleend.