


Bordenplan
HOV Maastunnel
Heemraadsingel

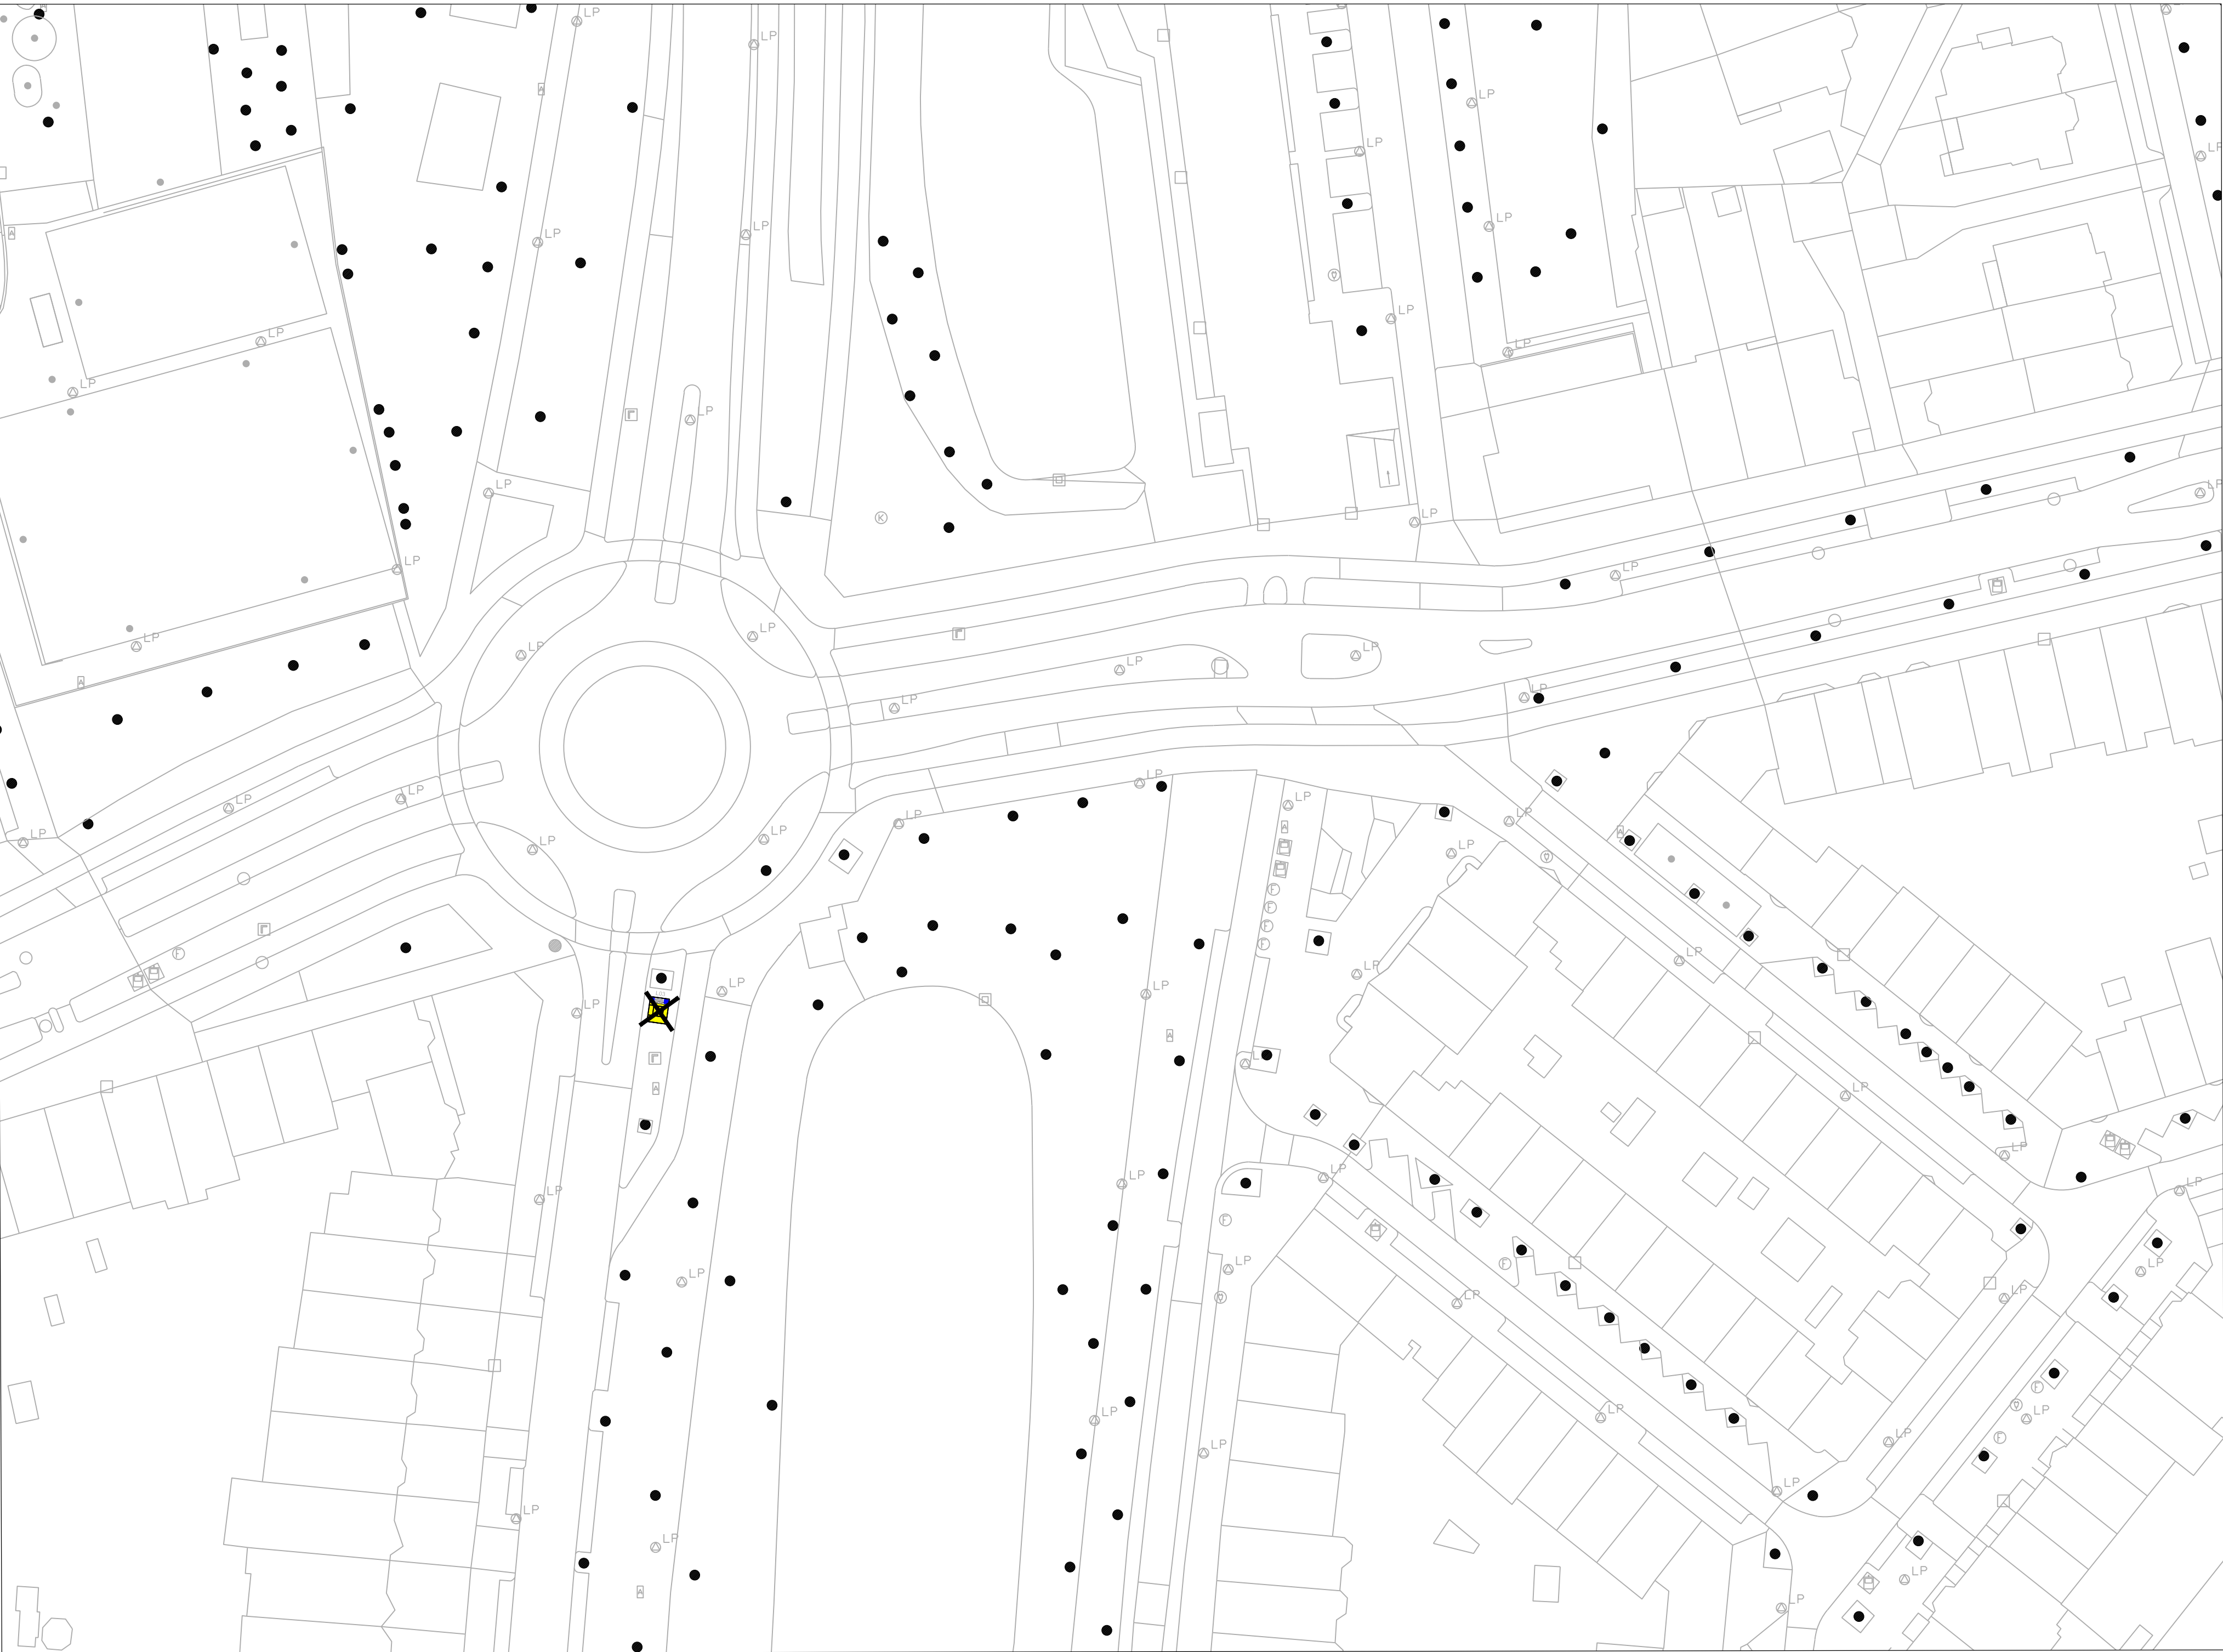


Schaal: 1:500
Formaat: A0
Bout:

MN	07-12-2023	2
MN	19-09-2023	1
Gepland door	Datum	Versie

Bestandsnaam: HOV Maastunnel DO_MN_RVV_07122023.dwg
TE - 23 / -----
Bladzijde 1/1




Opmerking:
(licht)masten aangegeven in het
rood moeten verplaatst worden.

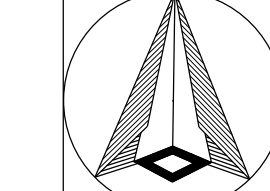


Bordenplan
HOV Maastunnel
Henegouwerlaan - Weena

Schaal: 1:500
Formaat: A0
Bout:

MN	07-12-2023	6
MN	14-04-2023	1
Opkennend door	Datum	Versie

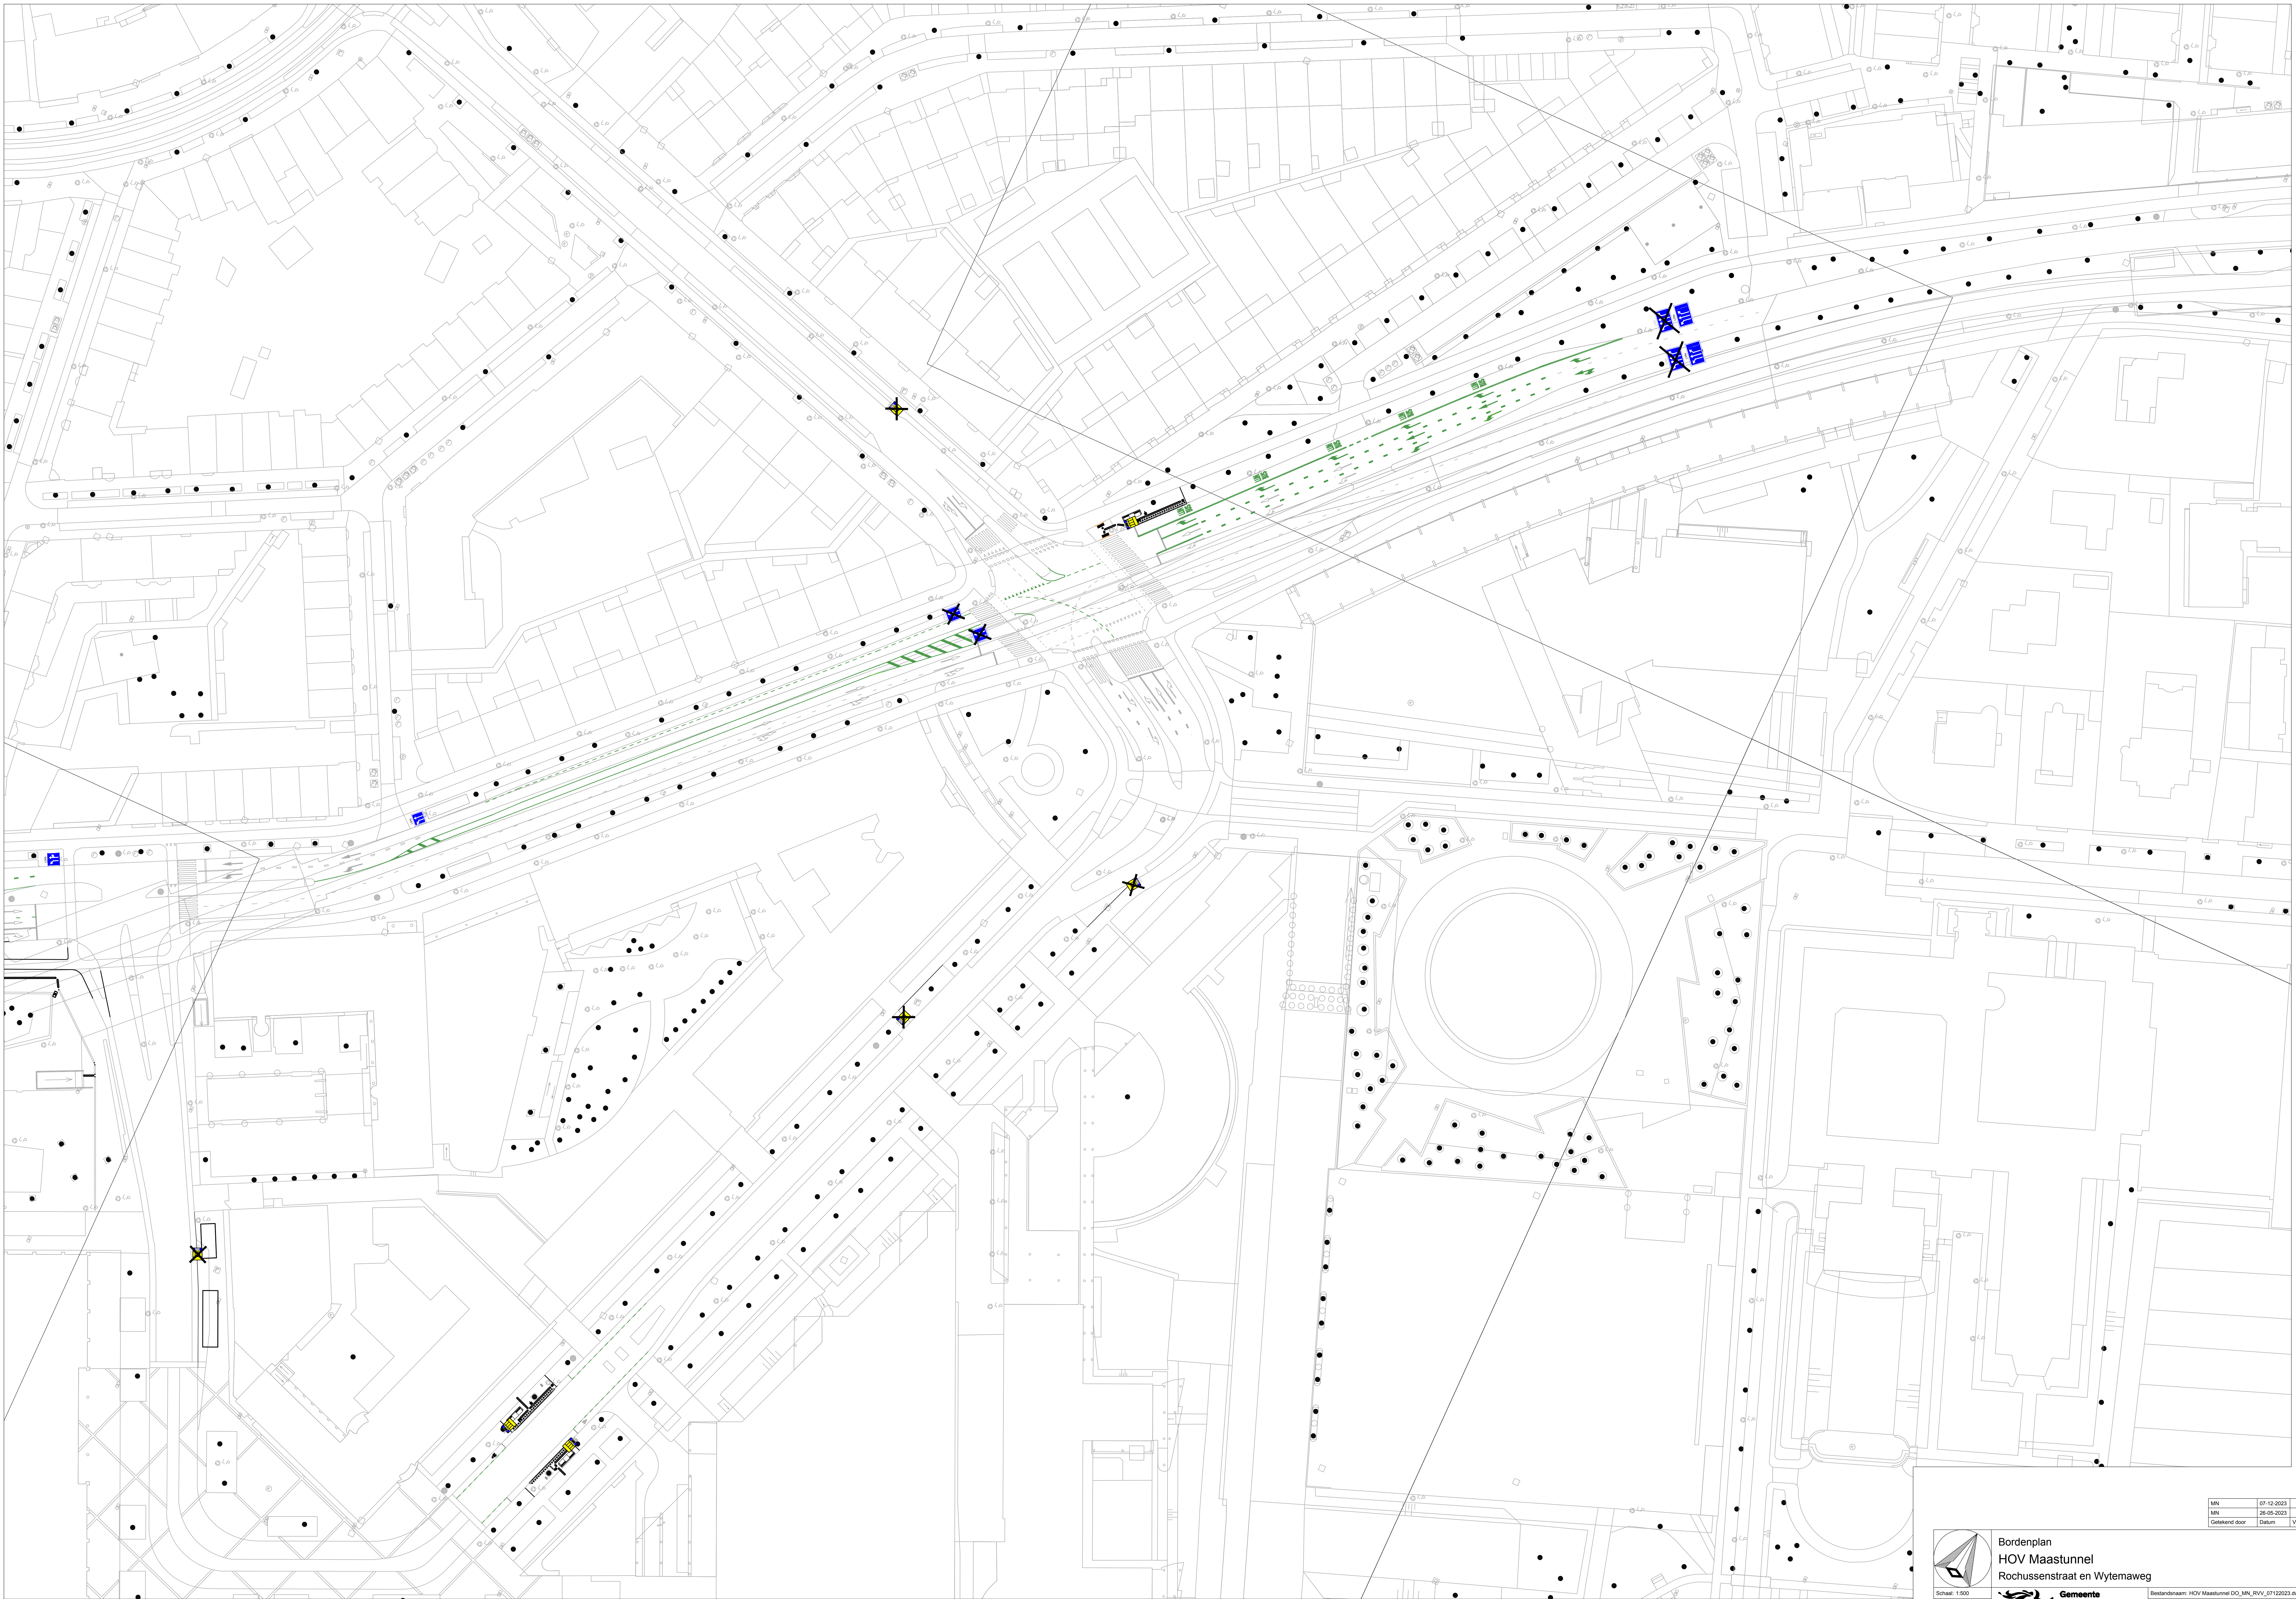


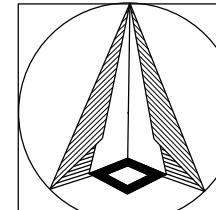


Bordenplan
HOV Maastunnel
's-Gravendijkwal deel 2

Schaal: 1:500
Formaat: A0
Bout:


Bestandsnaam: HOV Maastunnel DO_MH_RVV_07122023.dwg
MNI: 14-04-2023 1
Opsteld door: Datum: Versie:

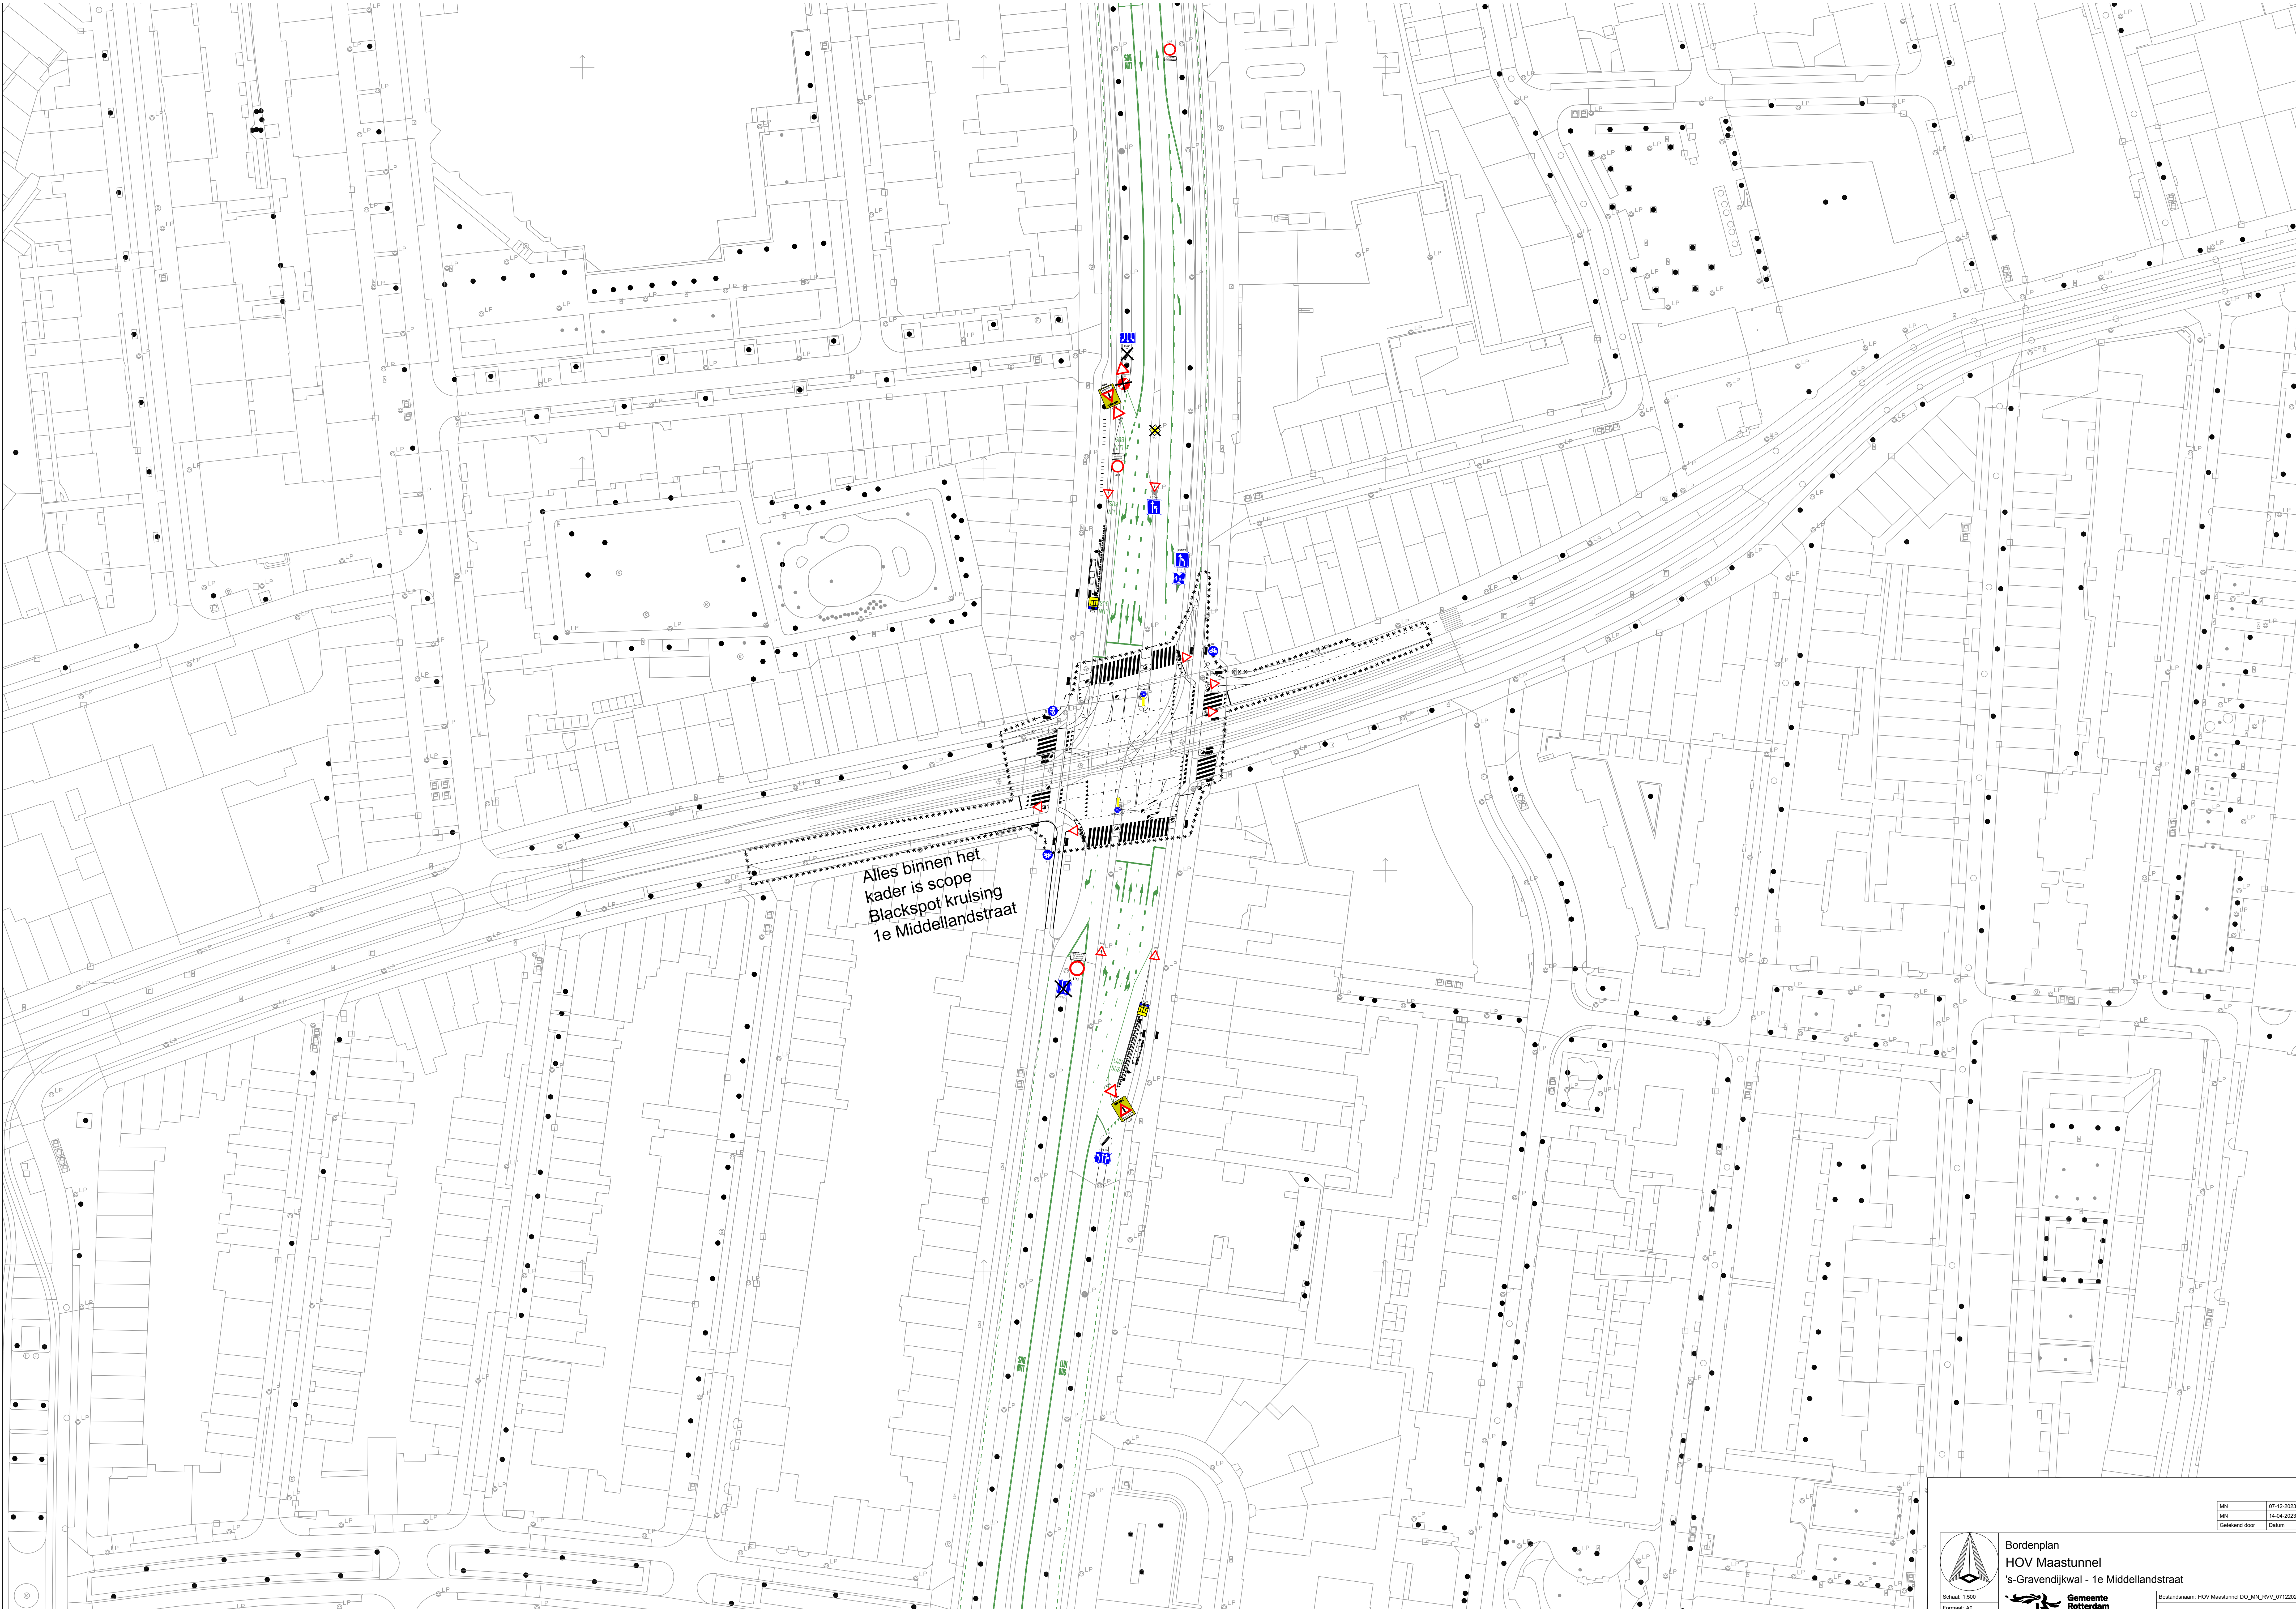

Alles binnen het
kader is scope
Blackspot kruising
1e Middellandstraat

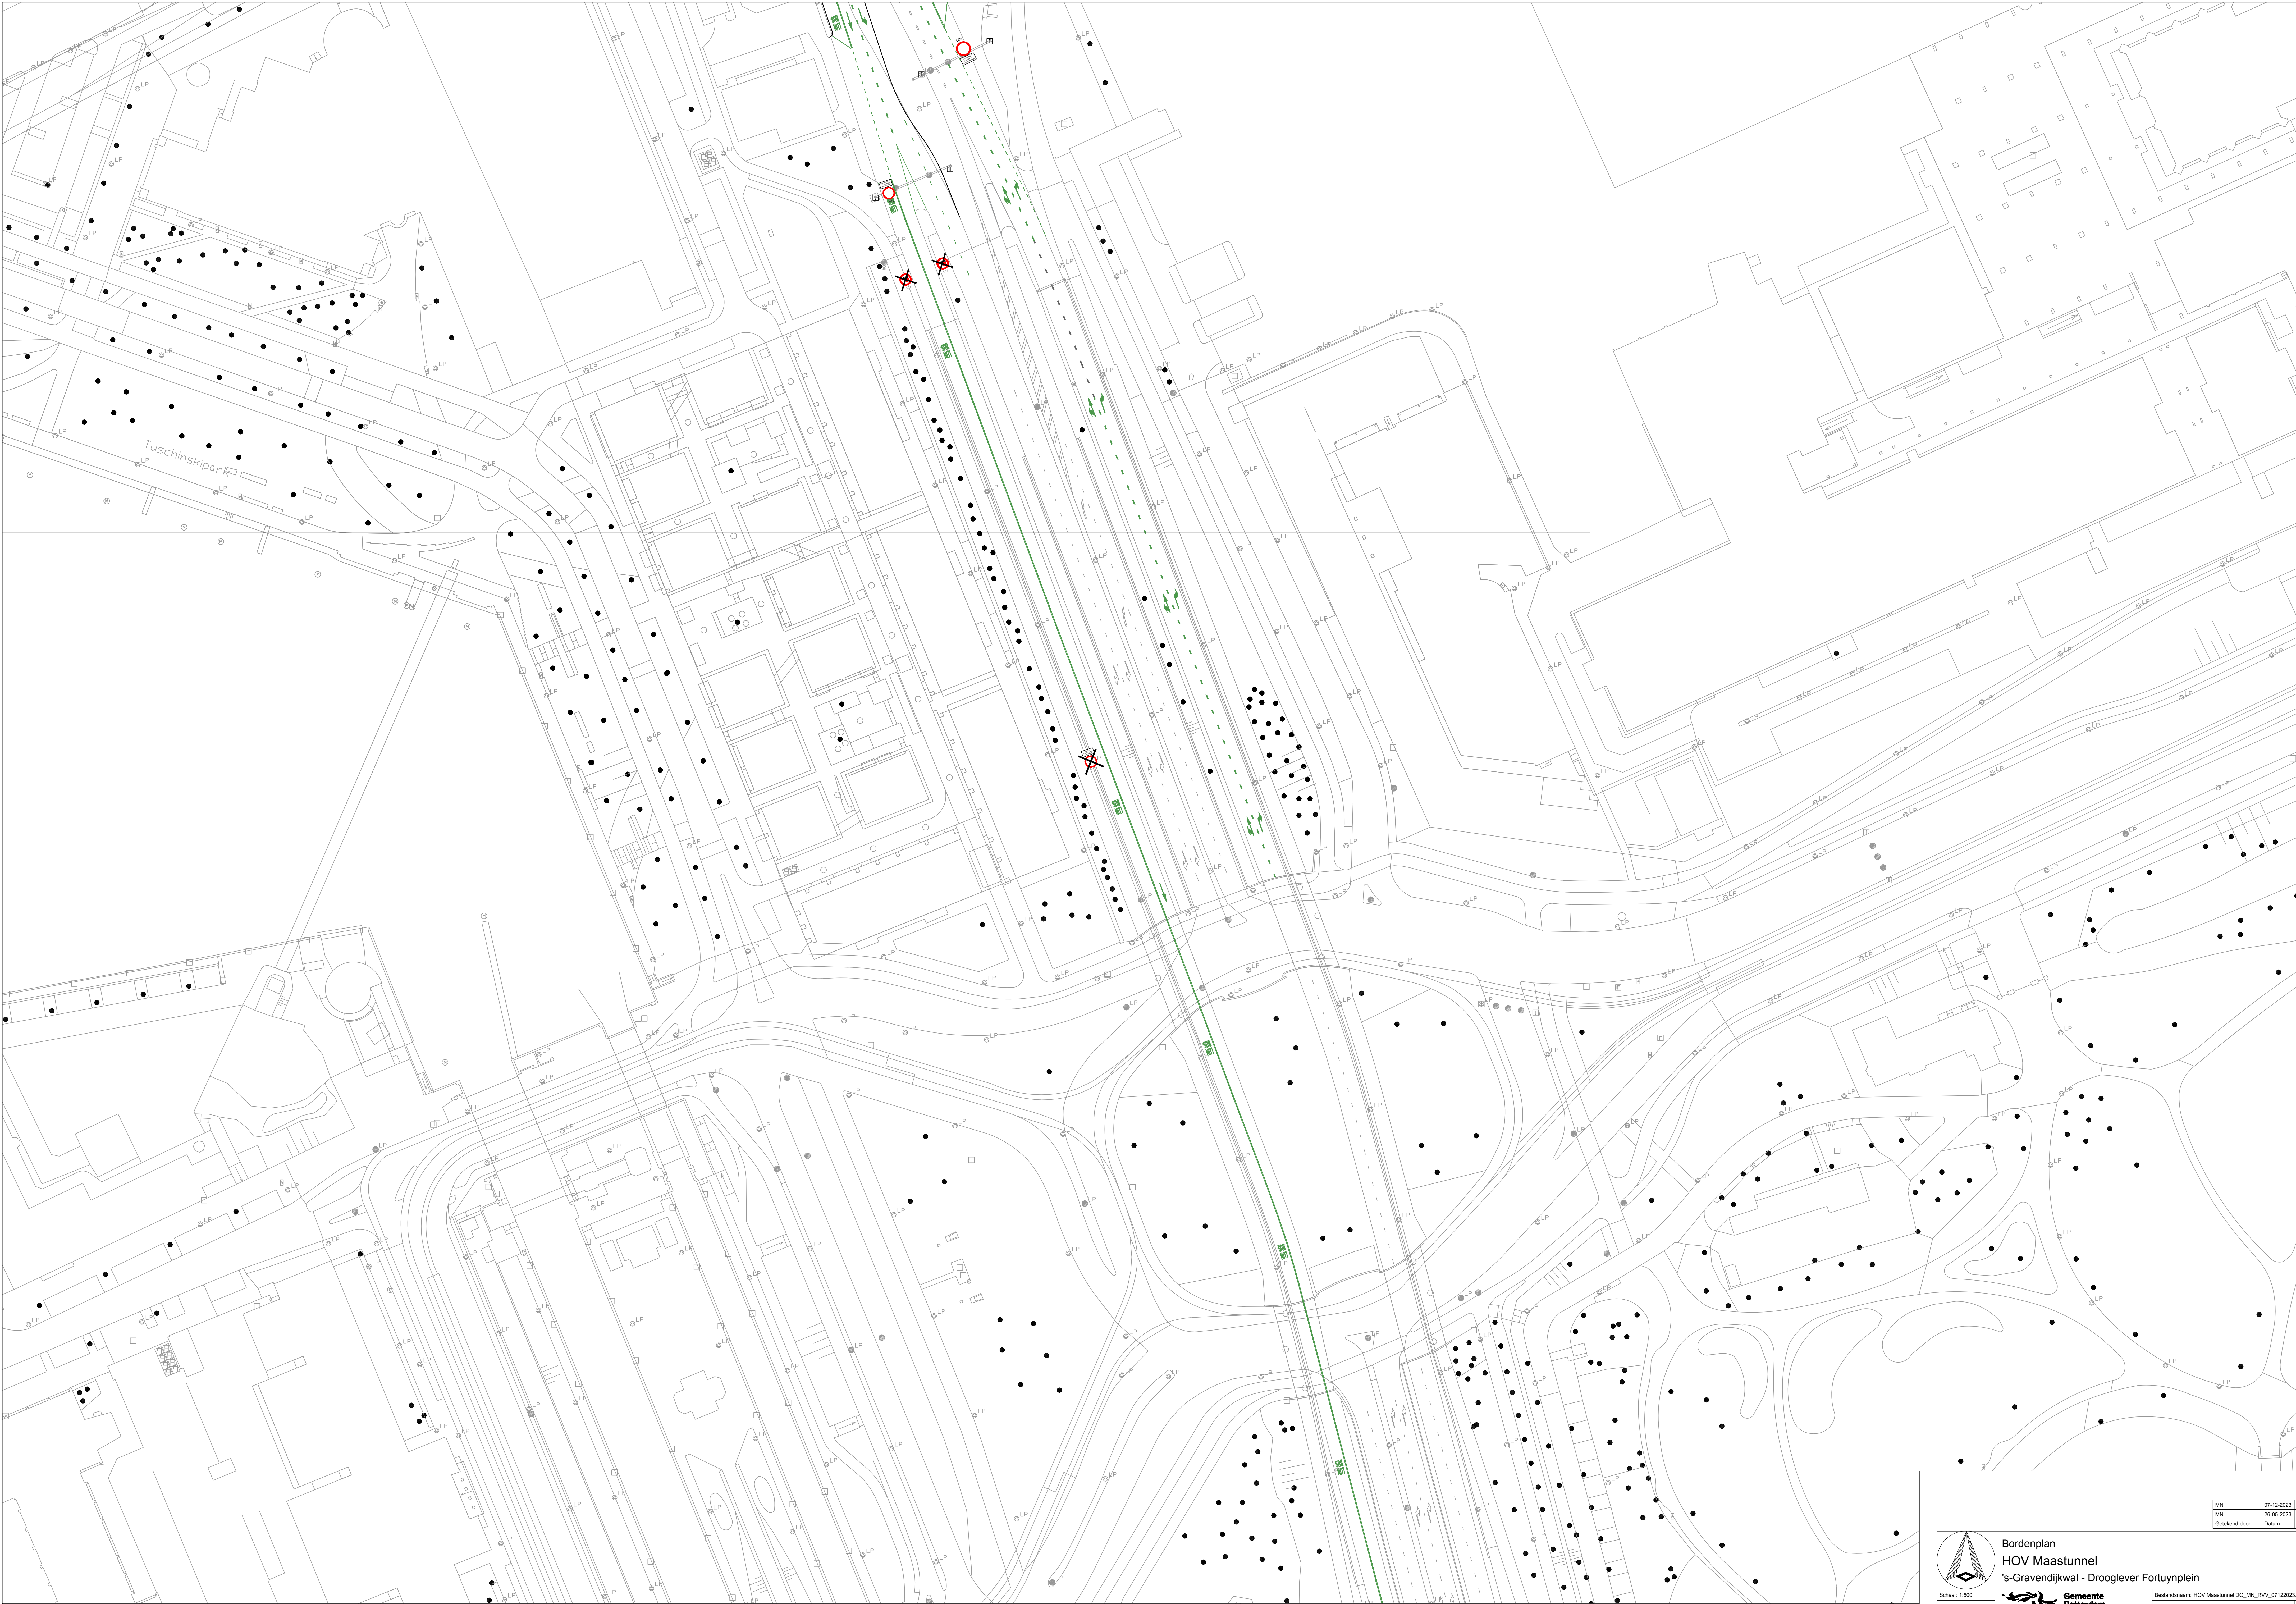




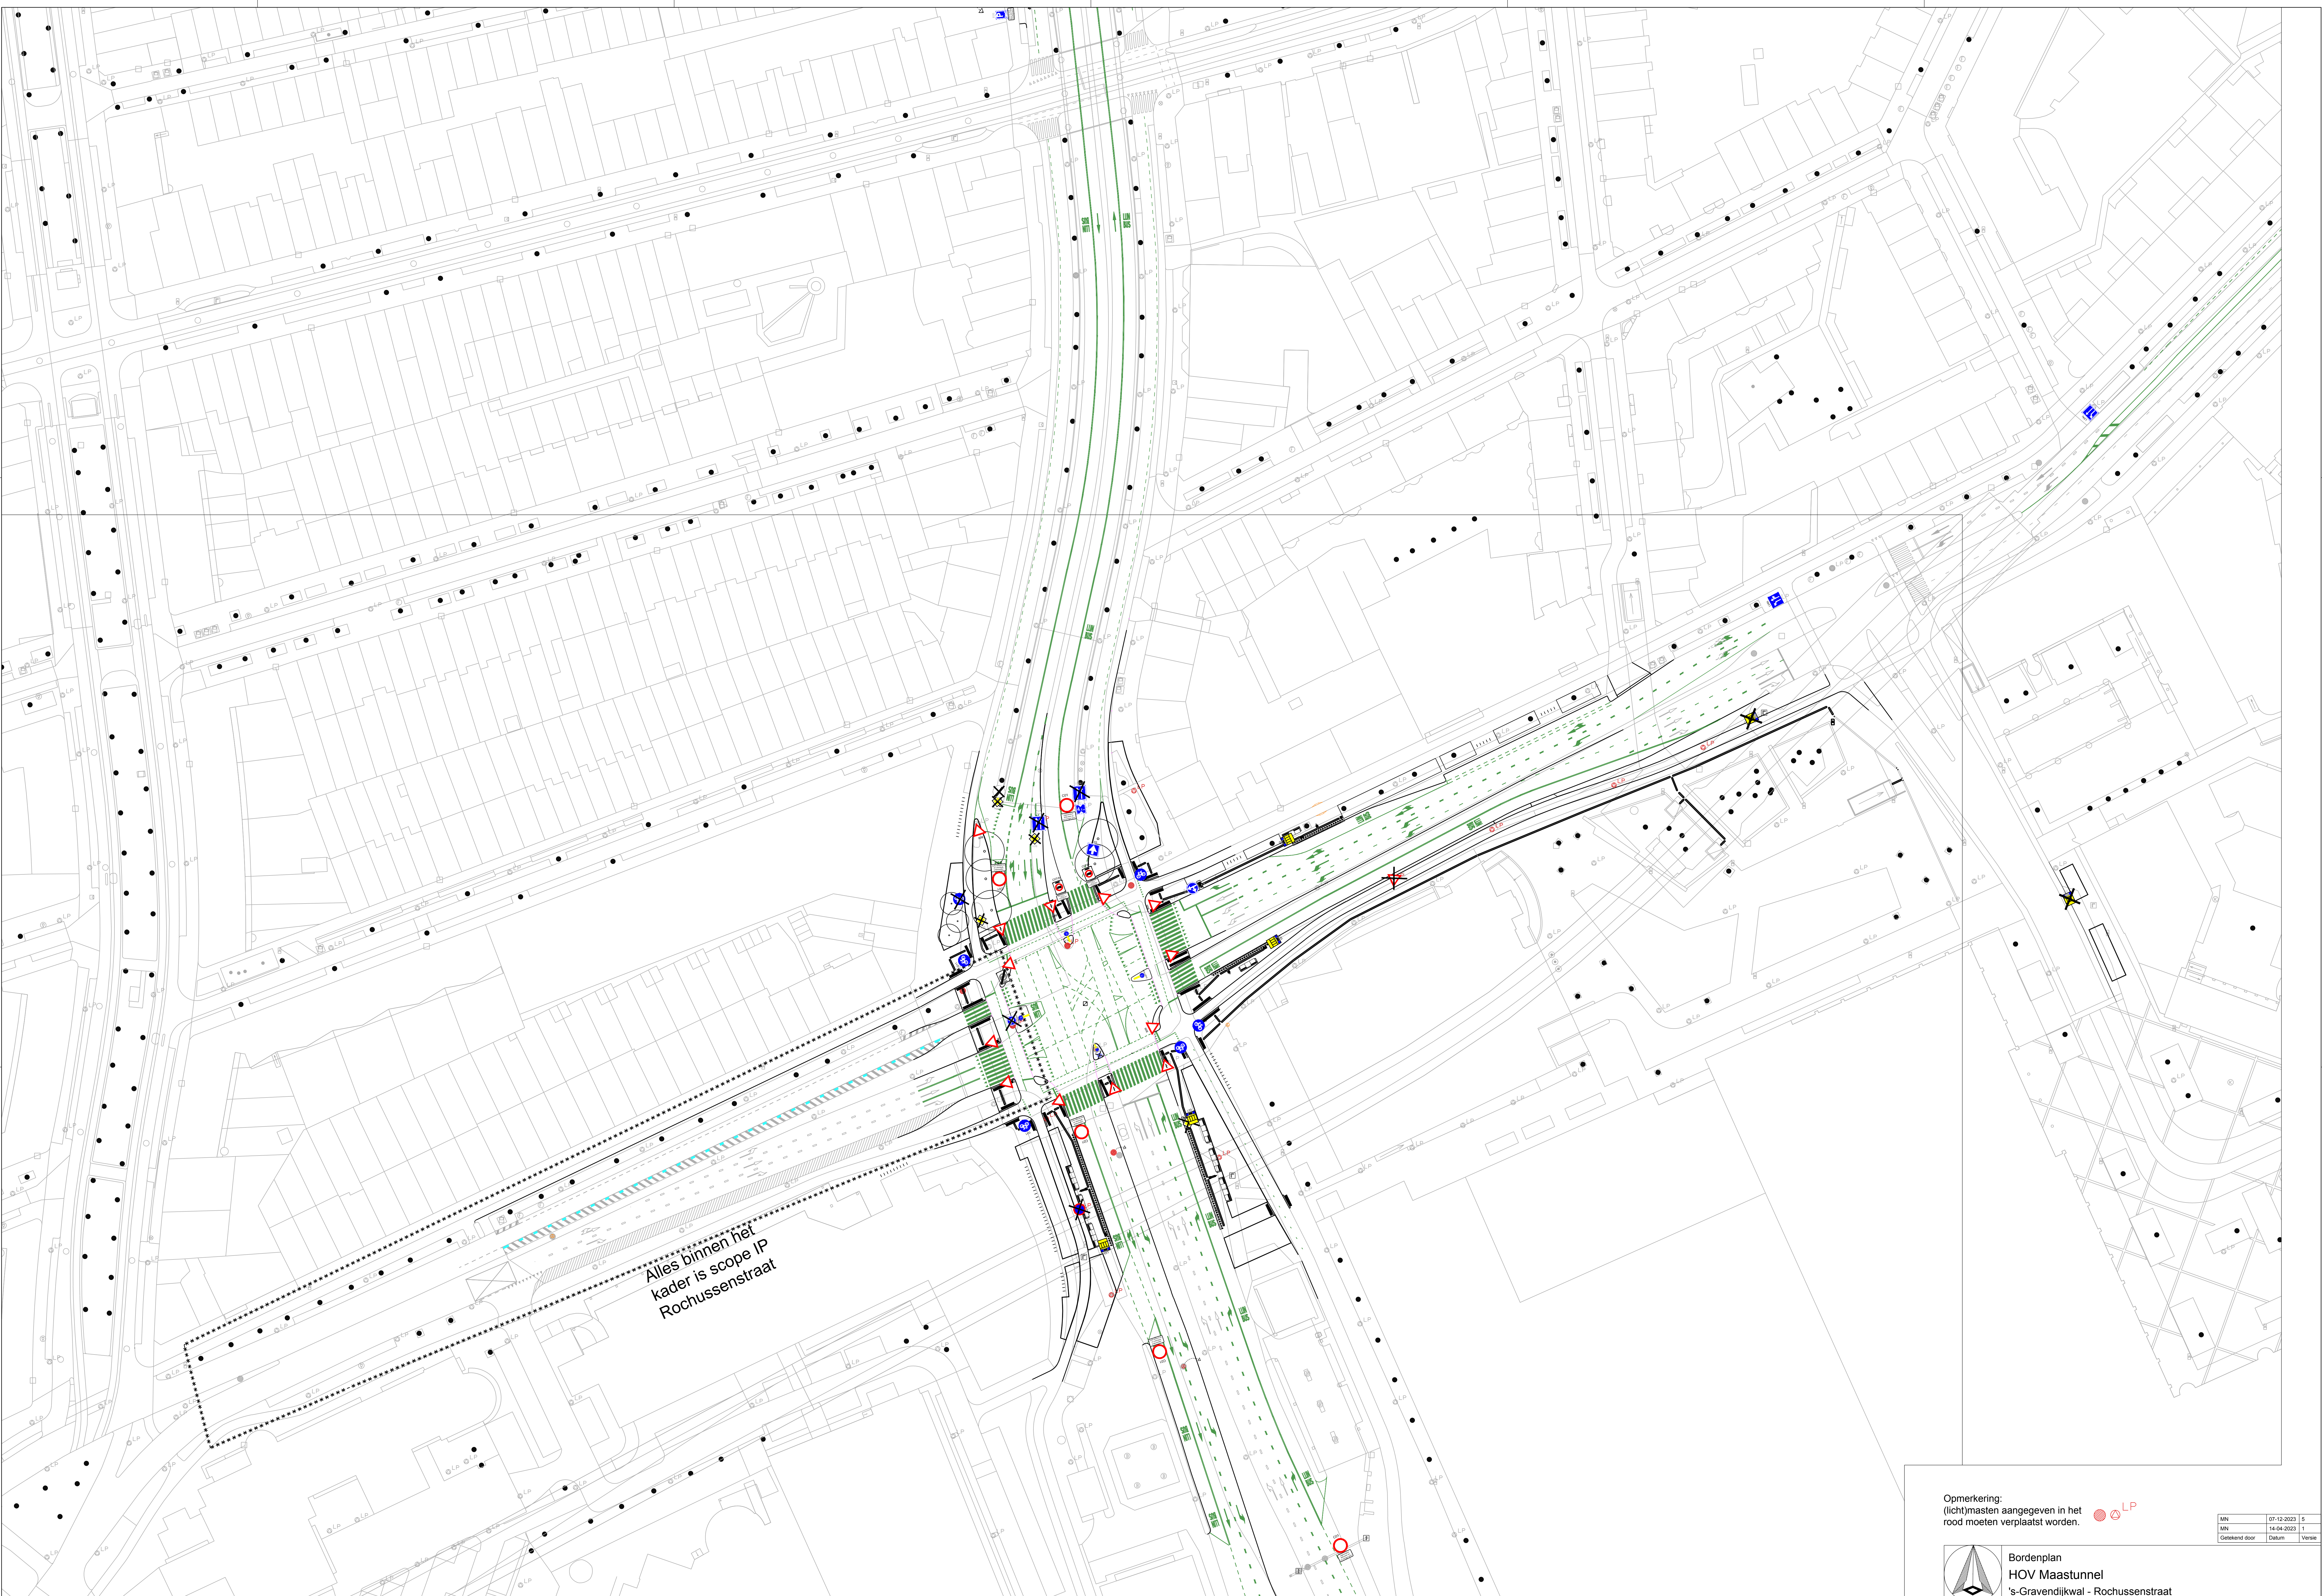

Opmerking:
(licht)masten aangegeven in het
rood moeten verplaatst worden.



MN	07-12-2023	5
MN	14-04-2023	1
Opkend door	Datum	Versie


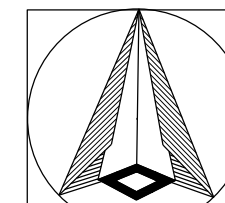


Bordenplan
HOV Maastunnel
's-Gravendijkwal - Rochussenstraat

Schaal: 1:500
Formaat: A0
Bout:

Gemeente Rotterdam
Stadsontwikkeling
Mobiliteit

Bestandsnaam: HOV Maastunnel DO_MN_RVV_07122023.dwg
TE - 23 / -----
Bladzijde: 1/1

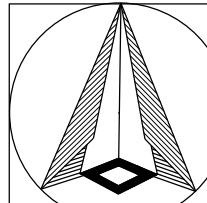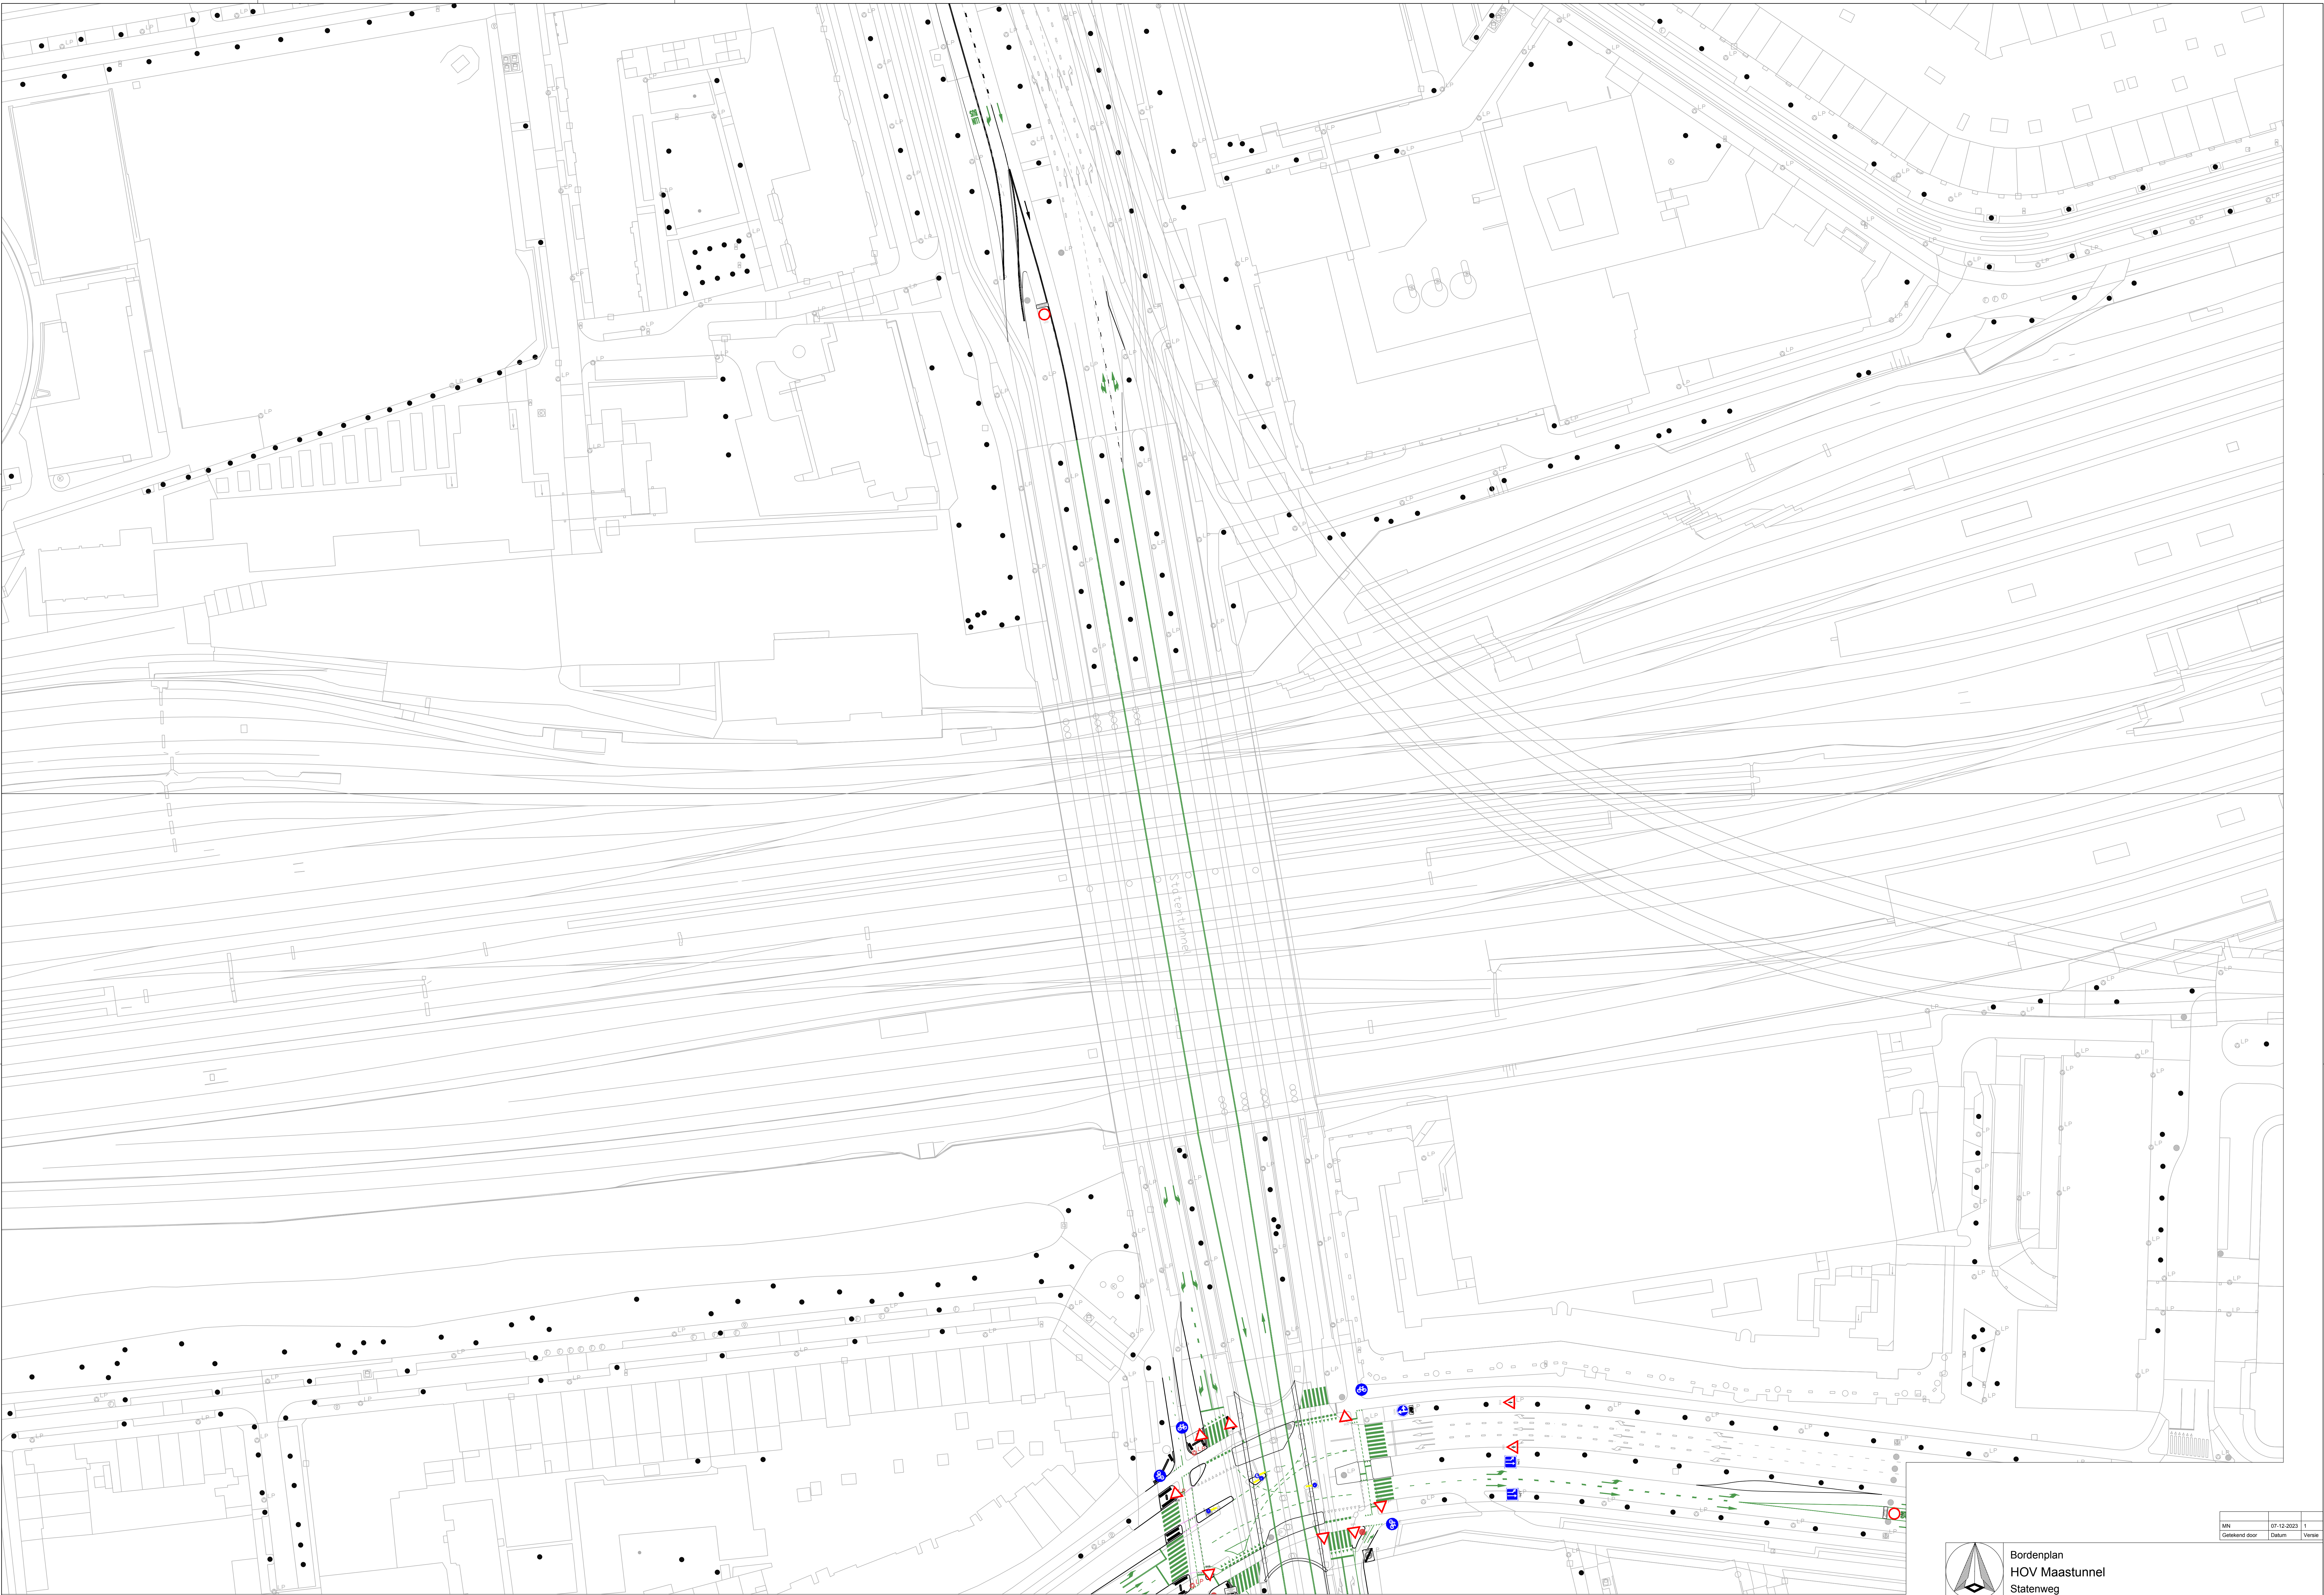

Bordenplan
HOV Maastunnel
Statenweg

Schaal: 1:500
Formaat: A0
Bout:

Gemeente Rotterdam
Stadsontwikkeling
Mobiliteit



Bestandsnaam: HOV Maastunnel DO_MH_RVV_07122023.dwg
TE - 23 / -----

MH	07-12-2023	1
Opsteking door	Datum	Versie

Bladzijde
1/1





Plan Korteversie	21-06-2023	1
Plan Korteversie	18-09-2023	1
Plan Korteversie	25-01-2023	2
Plan Korteversie	12-10-2022	1
Gepland door	Stuvia	Stuvia

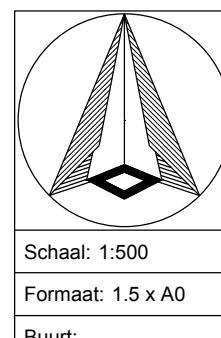 

Definitief Ontwerp | Bebodingsplan
HOV Maastruit Zuid | Dorpsweg
Charlois

Beoordelingsplan: HOV Maastruit_Zuid_v0.01.dwg
MOB 22/018

Paul Kooten	03-10-2023	5
Paul Kooten	27-08-2023	4
Paul Kooten	24-05-2023	3
Paul Kooten	24-01-2023	2
Paul Kooten	12-12-2022	1
Gekend door	Daan	Venke

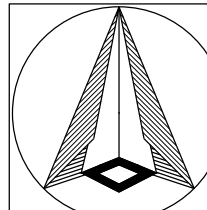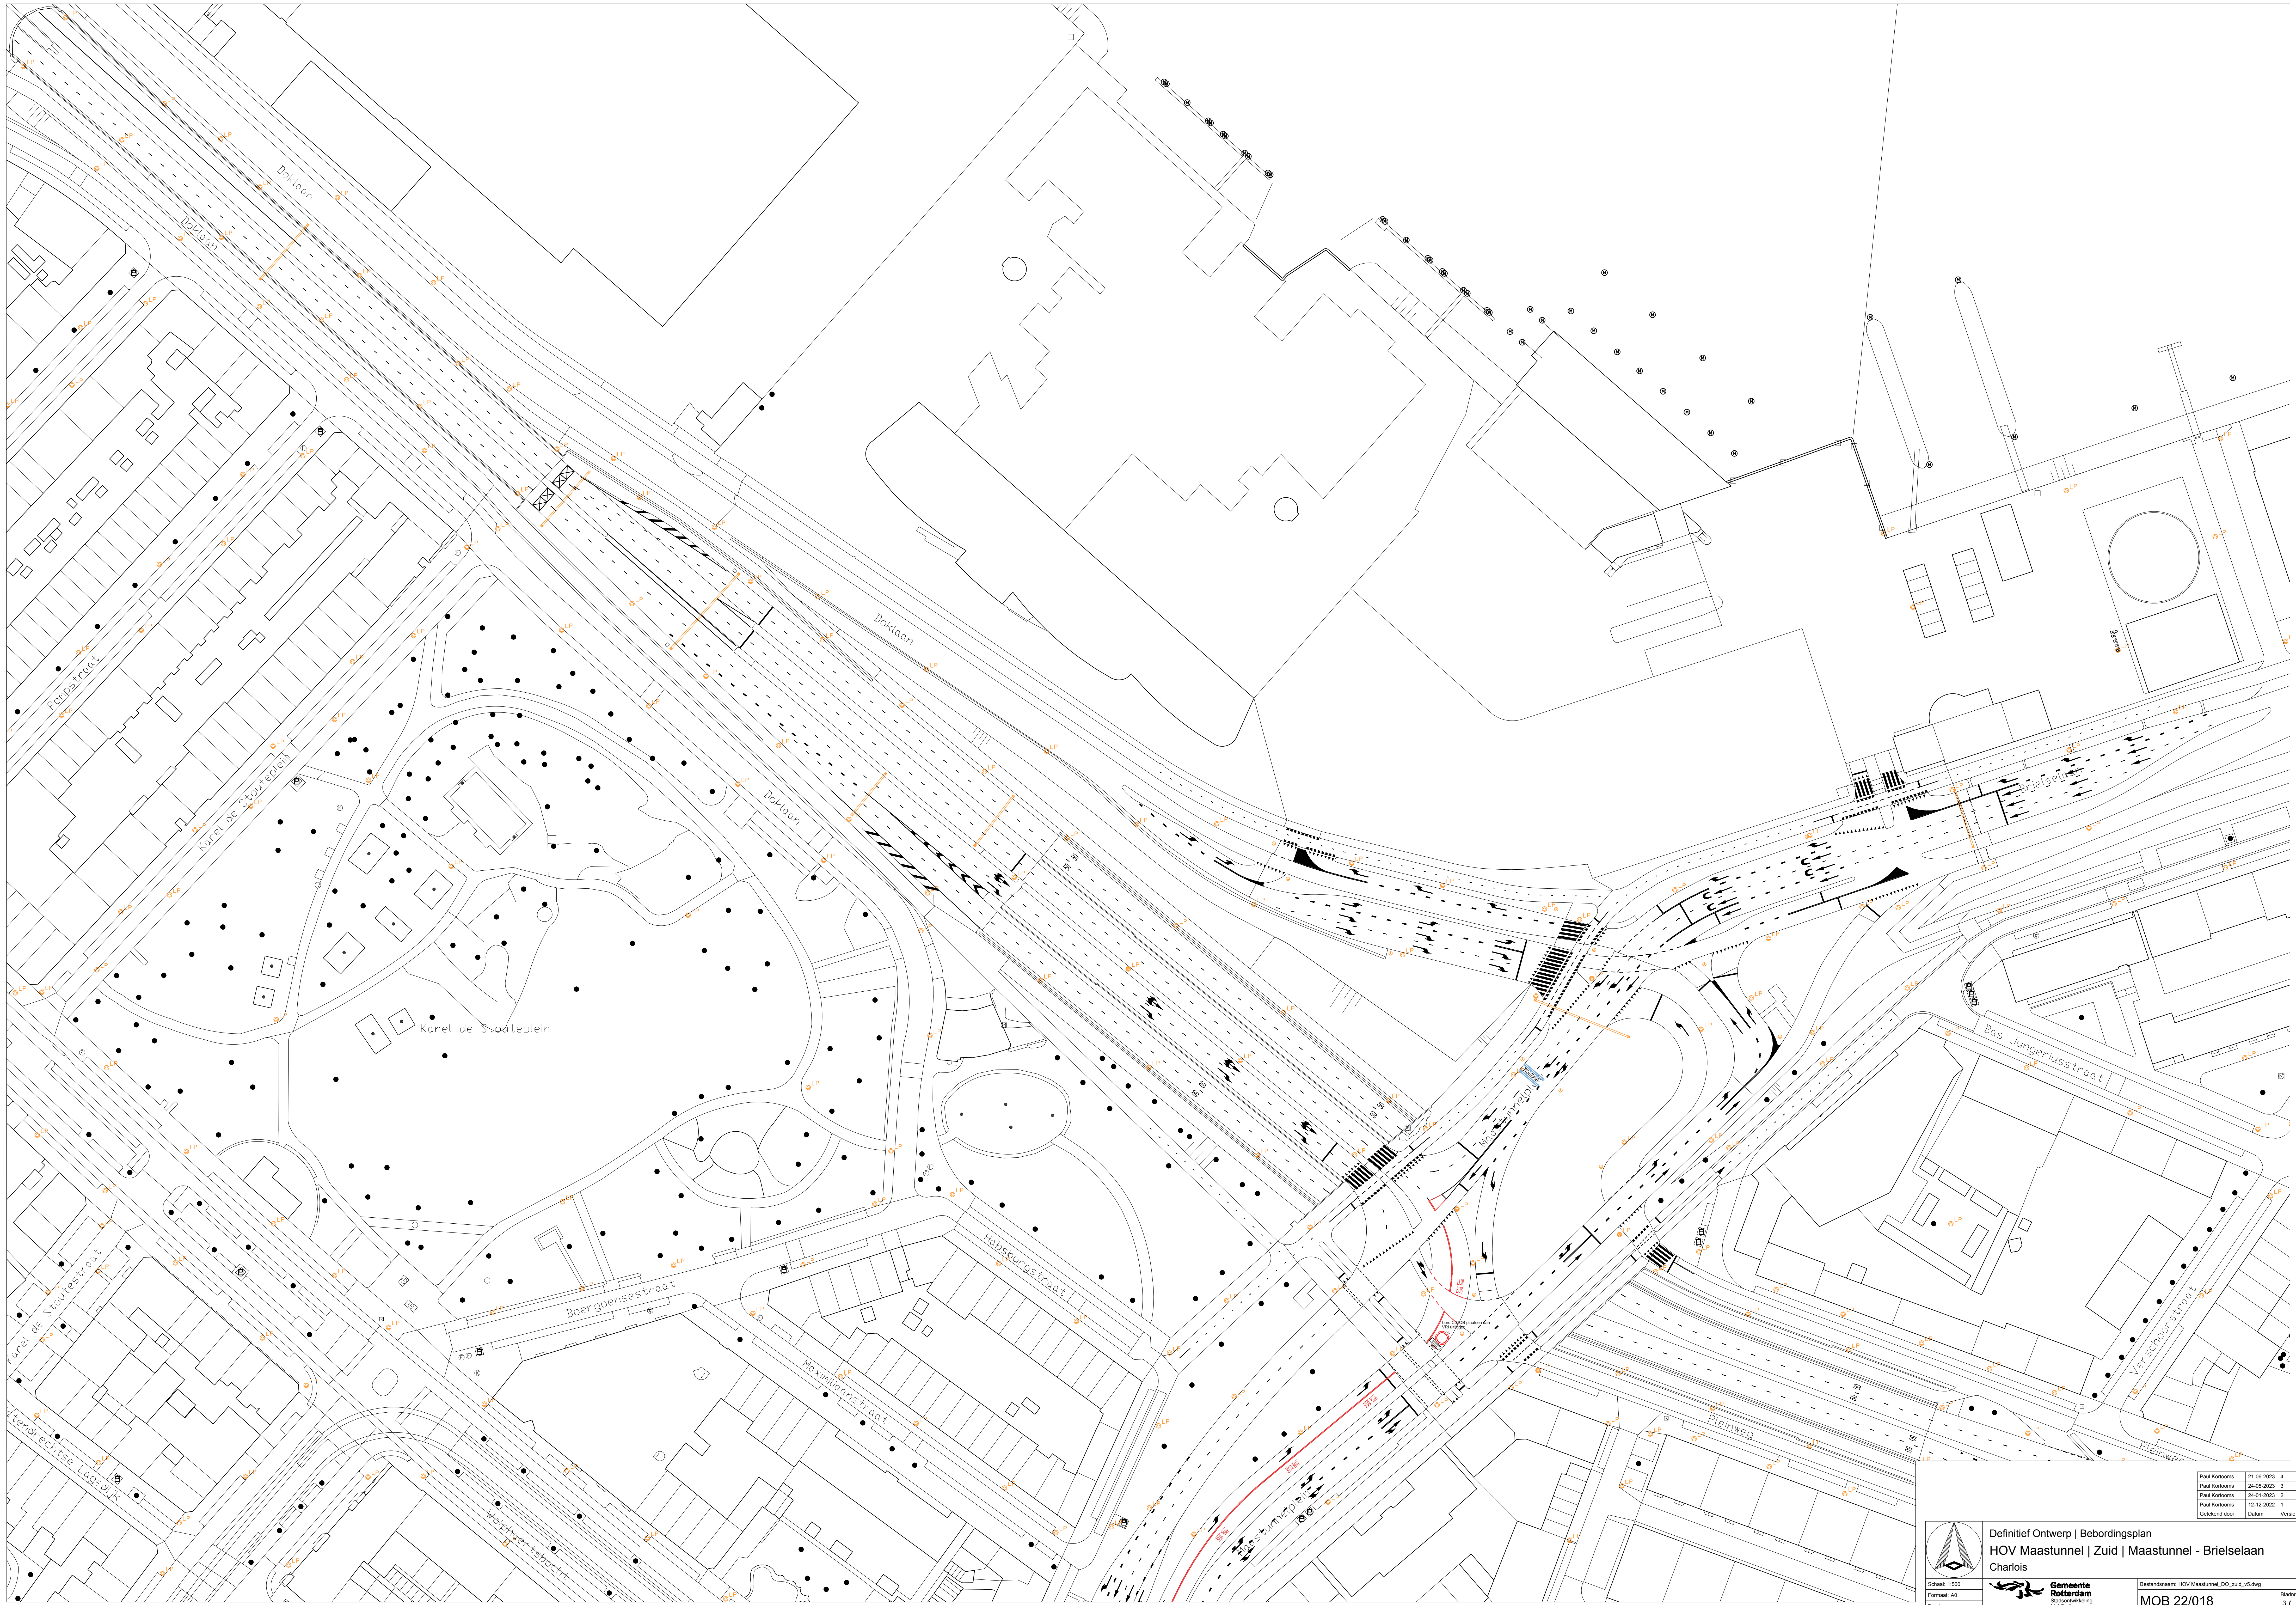

Definitief Ontwerp | Bebodingsplan
HOV Maastunnel | Zuid | Maastunnel - Brielselaan
Charlois

Schaal: 1:500
Formaat: A0
Bout:

Gemeente Rotterdam
Stadsontwikkeling
Mobiliteit

Bestandsnaam: HOV Maastunnel_DO_zuid_v5.dwg
MOB 22/018

Paul Kortbeers	21-06-2023	4
Paul Kortbeers	24-05-2023	3
Paul Kortbeers	24-01-2023	2
Paul Kortbeers	12-12-2022	1
Gebied door	Datum	Versie