




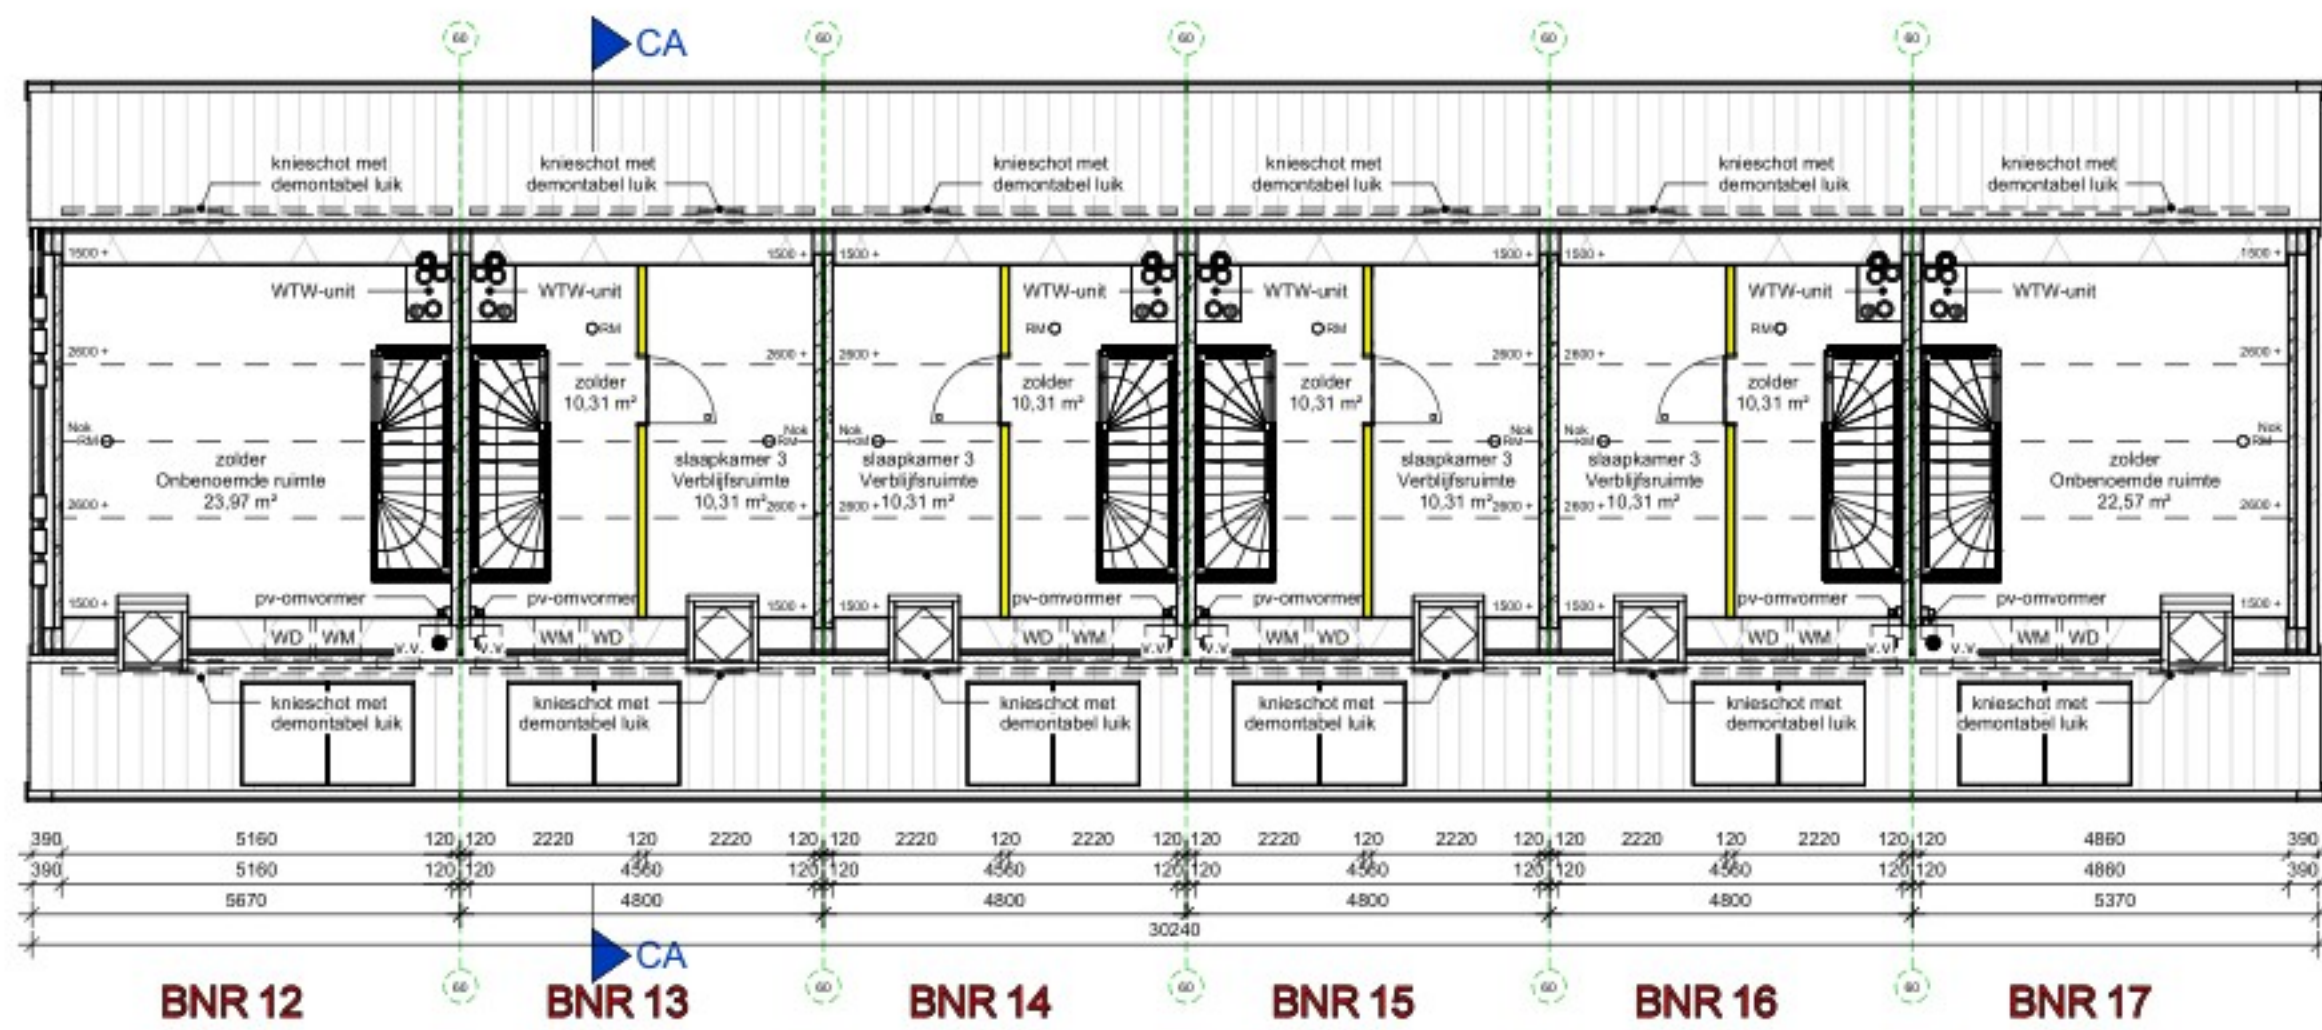

2e verdieping

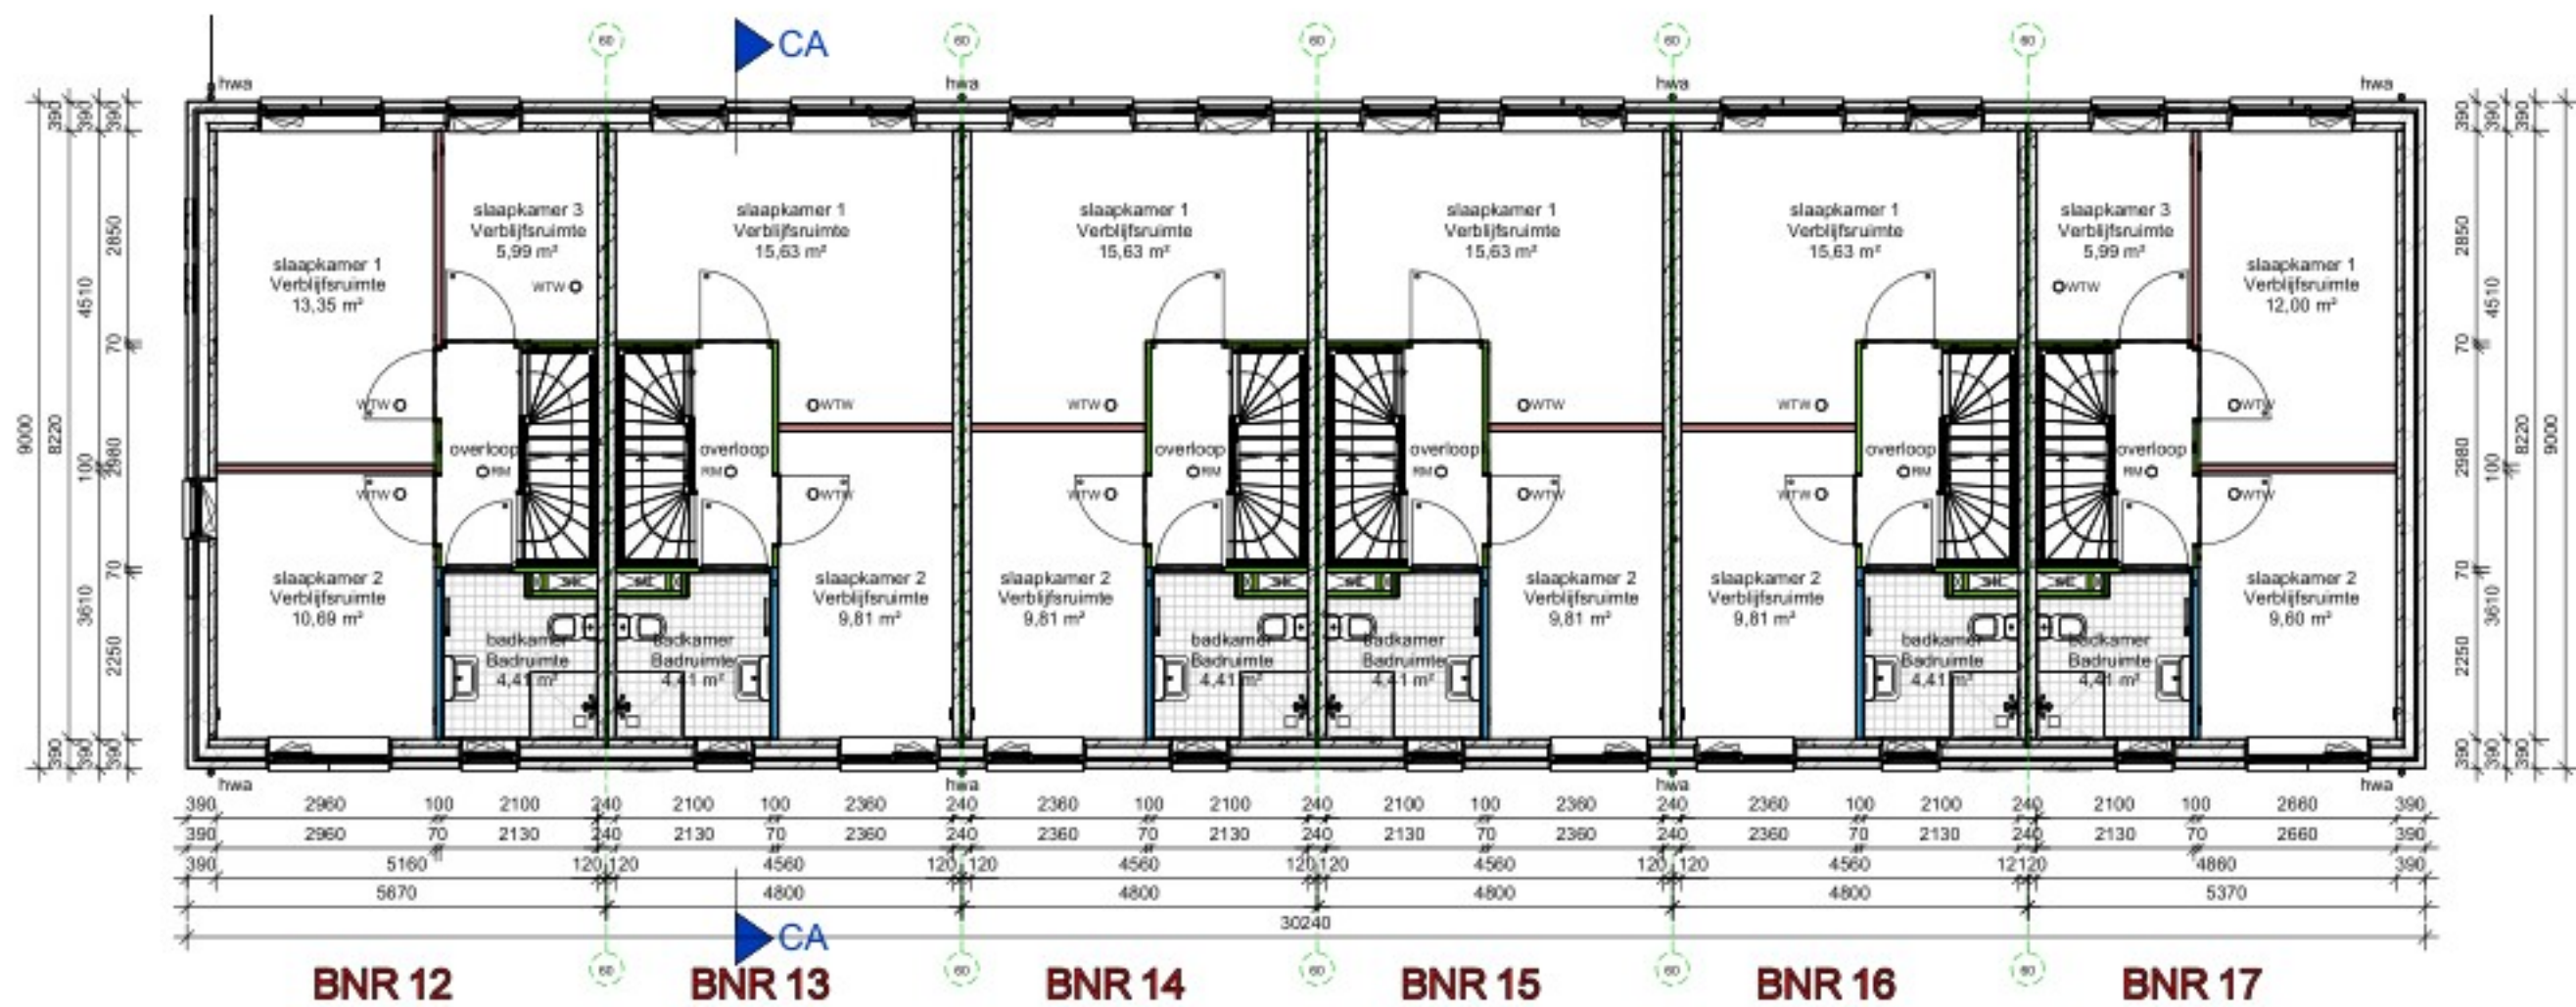

1e verdieping

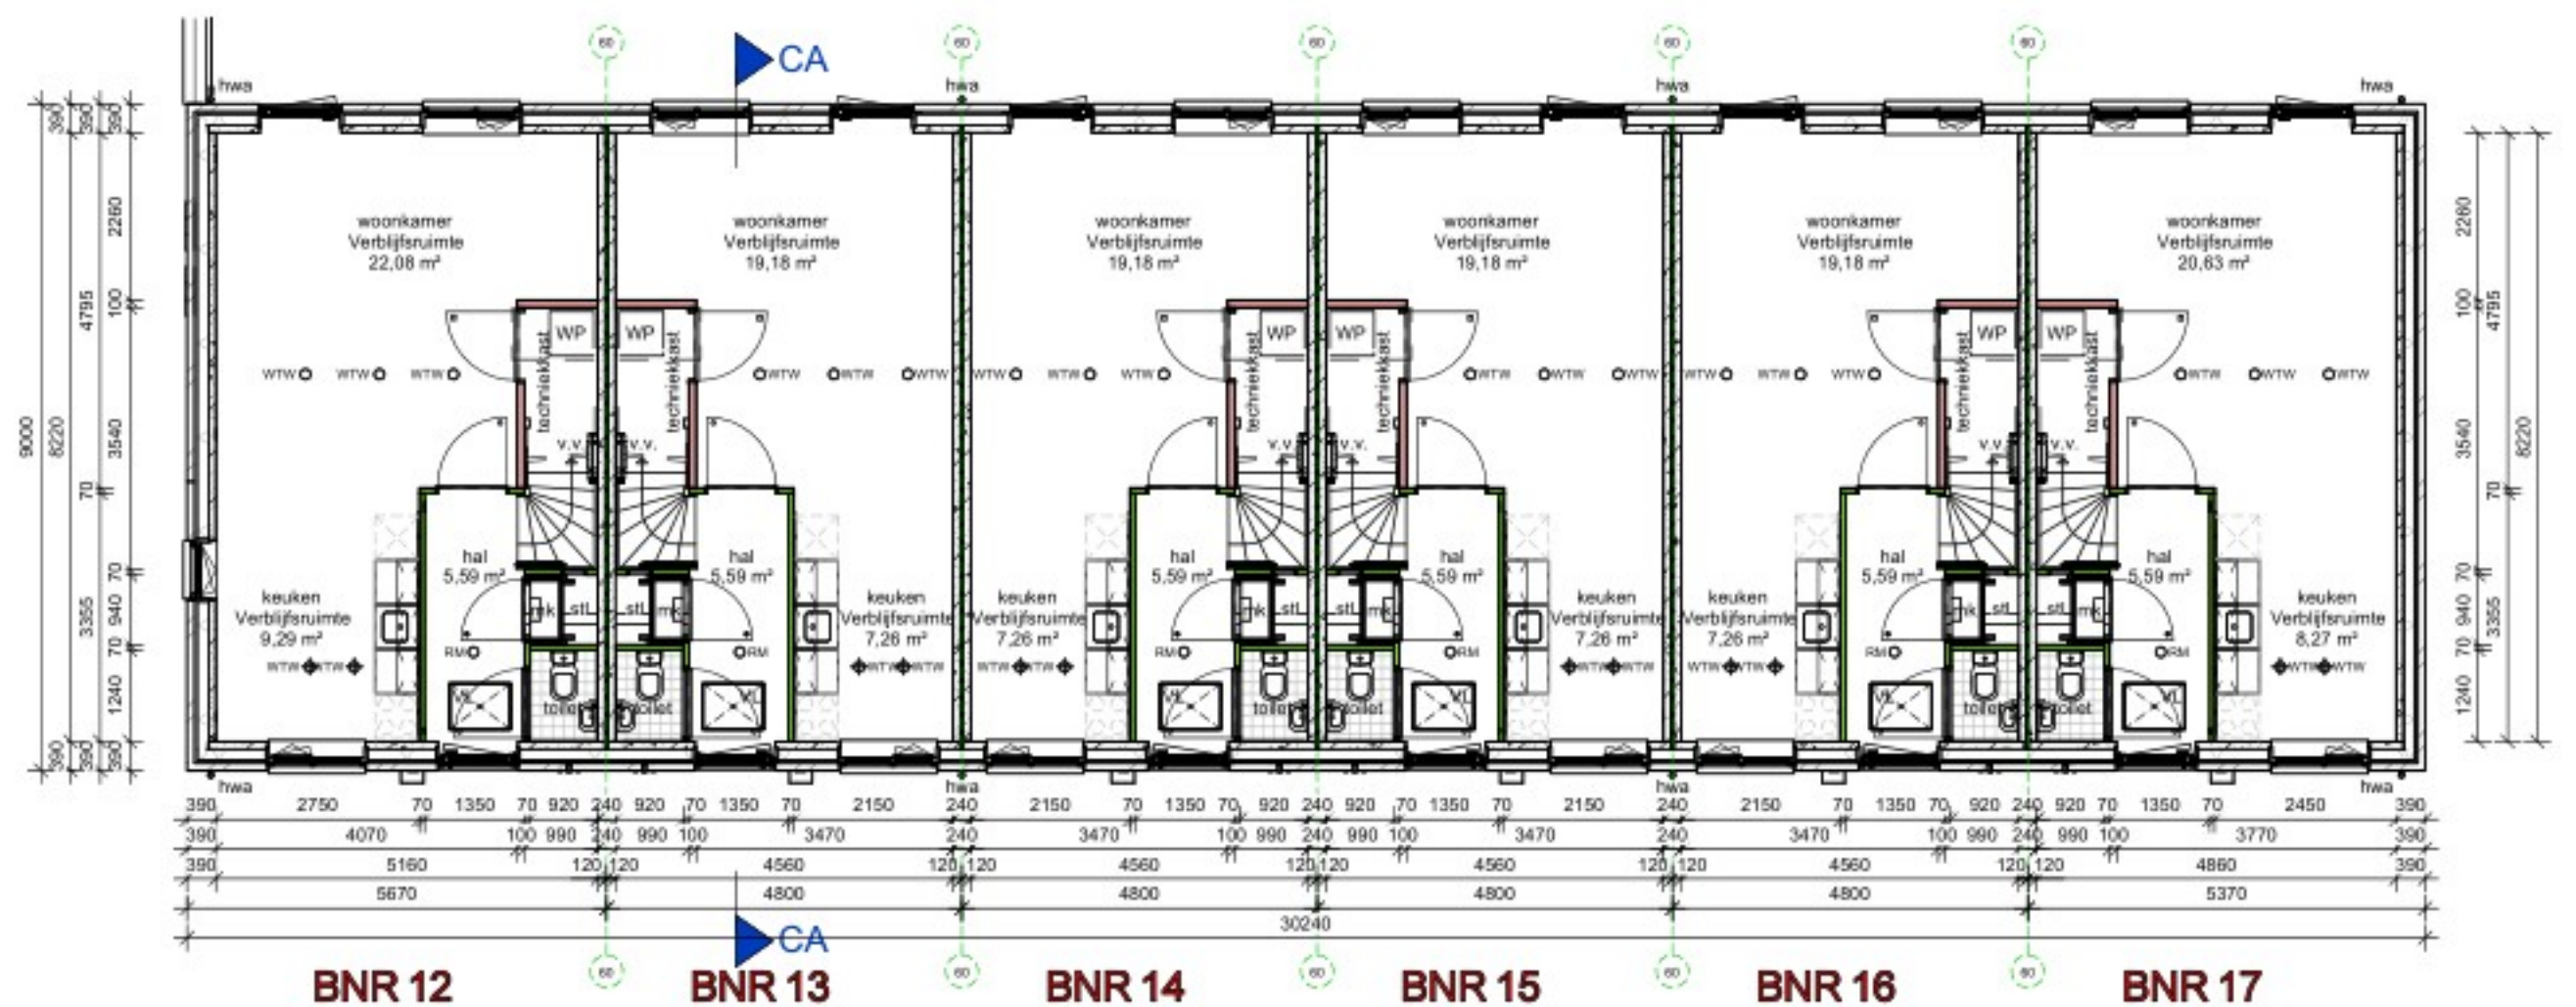


begane grond




voorgevel




achtergevel

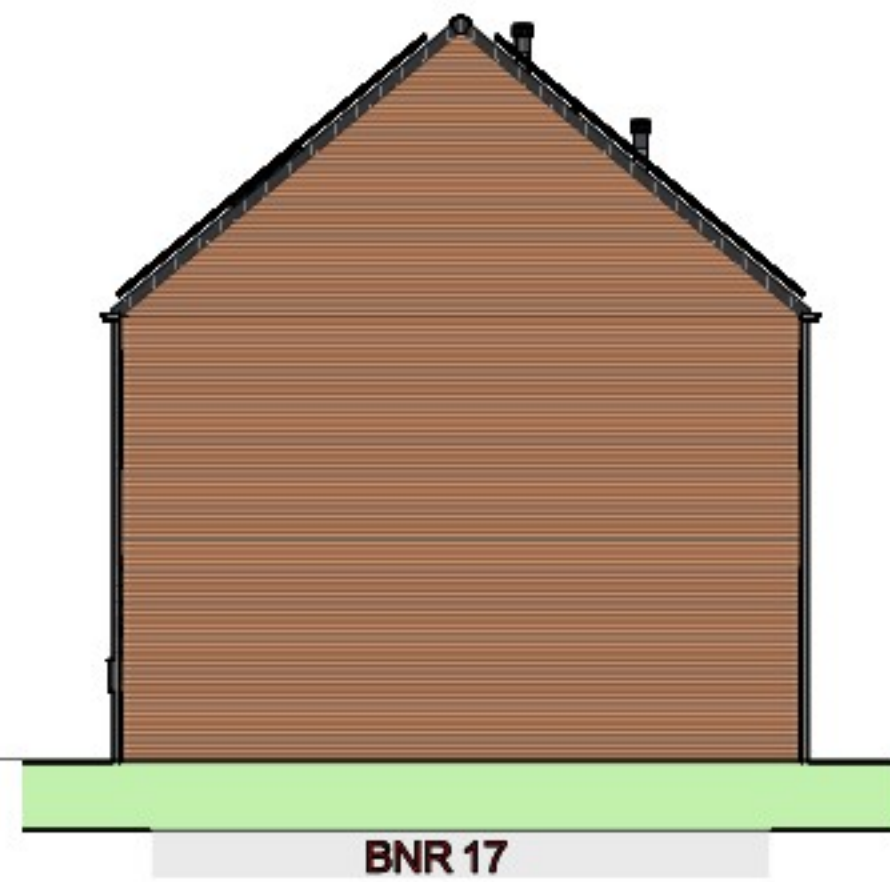

rechter zijgevel

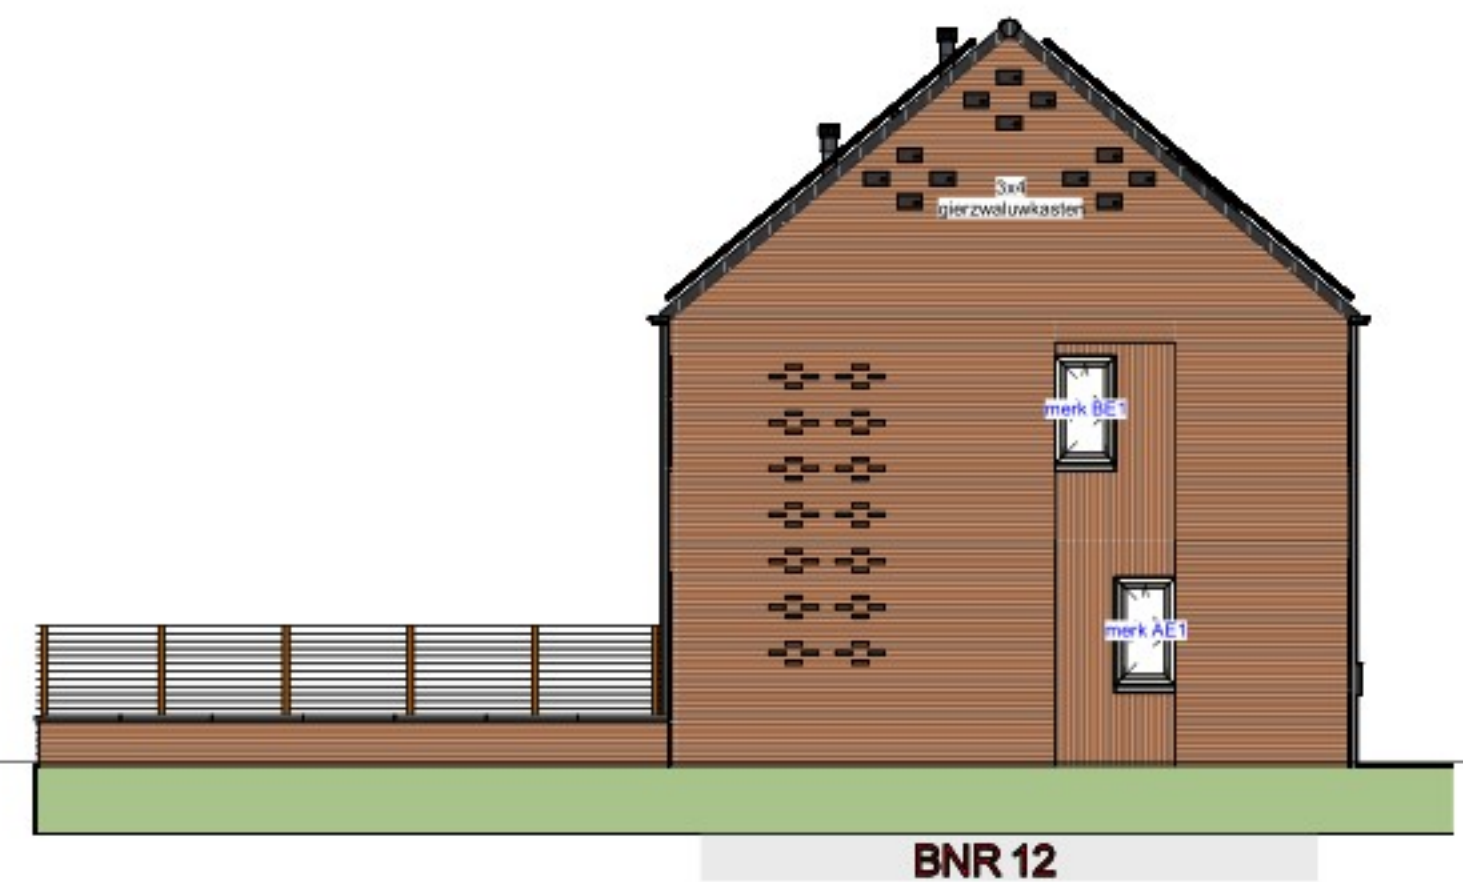

linker zijgevel

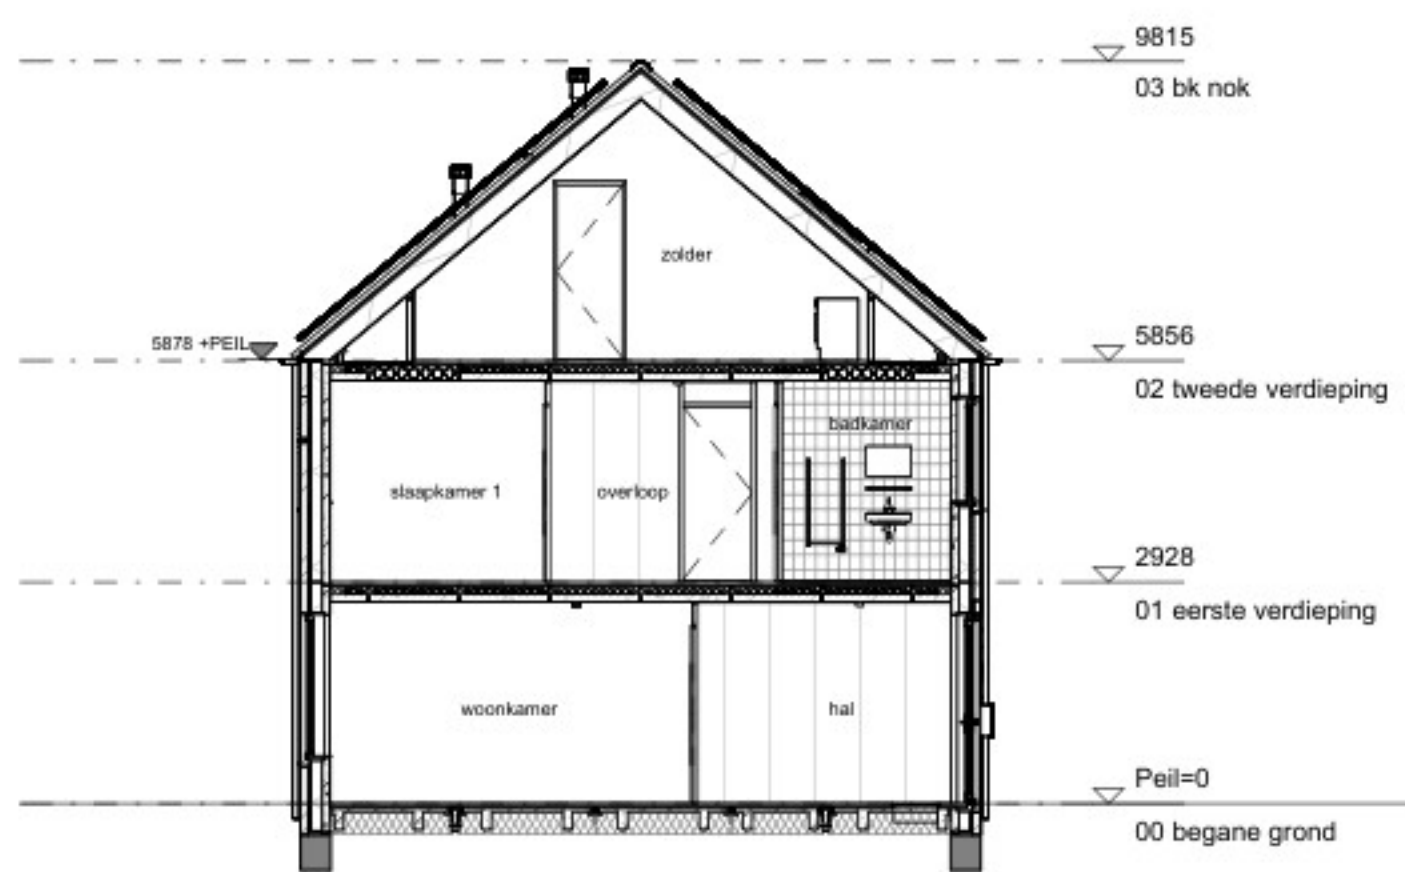

doorsnede CA



DURA VERMEER Waarhuizen van Aantjes	tek. nr. : DO-C-201	fase : 3a Definitief ontwerp
Dura Vermeer Bouw Hengelo B.V.	gezien : [signature]	datum : 20-01-2025
	getekend : [signature]	getekend : [signature]
	afmeting : [signature]	afmeting : [signature]
	project : 38 won. STEENWIJK	project : 38 won. STEENWIJK
	onderdeel : Gevels, bouwgrond en doorsnede Blok C	onderdeel : Gevels, bouwgrond en doorsnede Blok C
		schal 1:100 data Concept projectnummer 50187910