


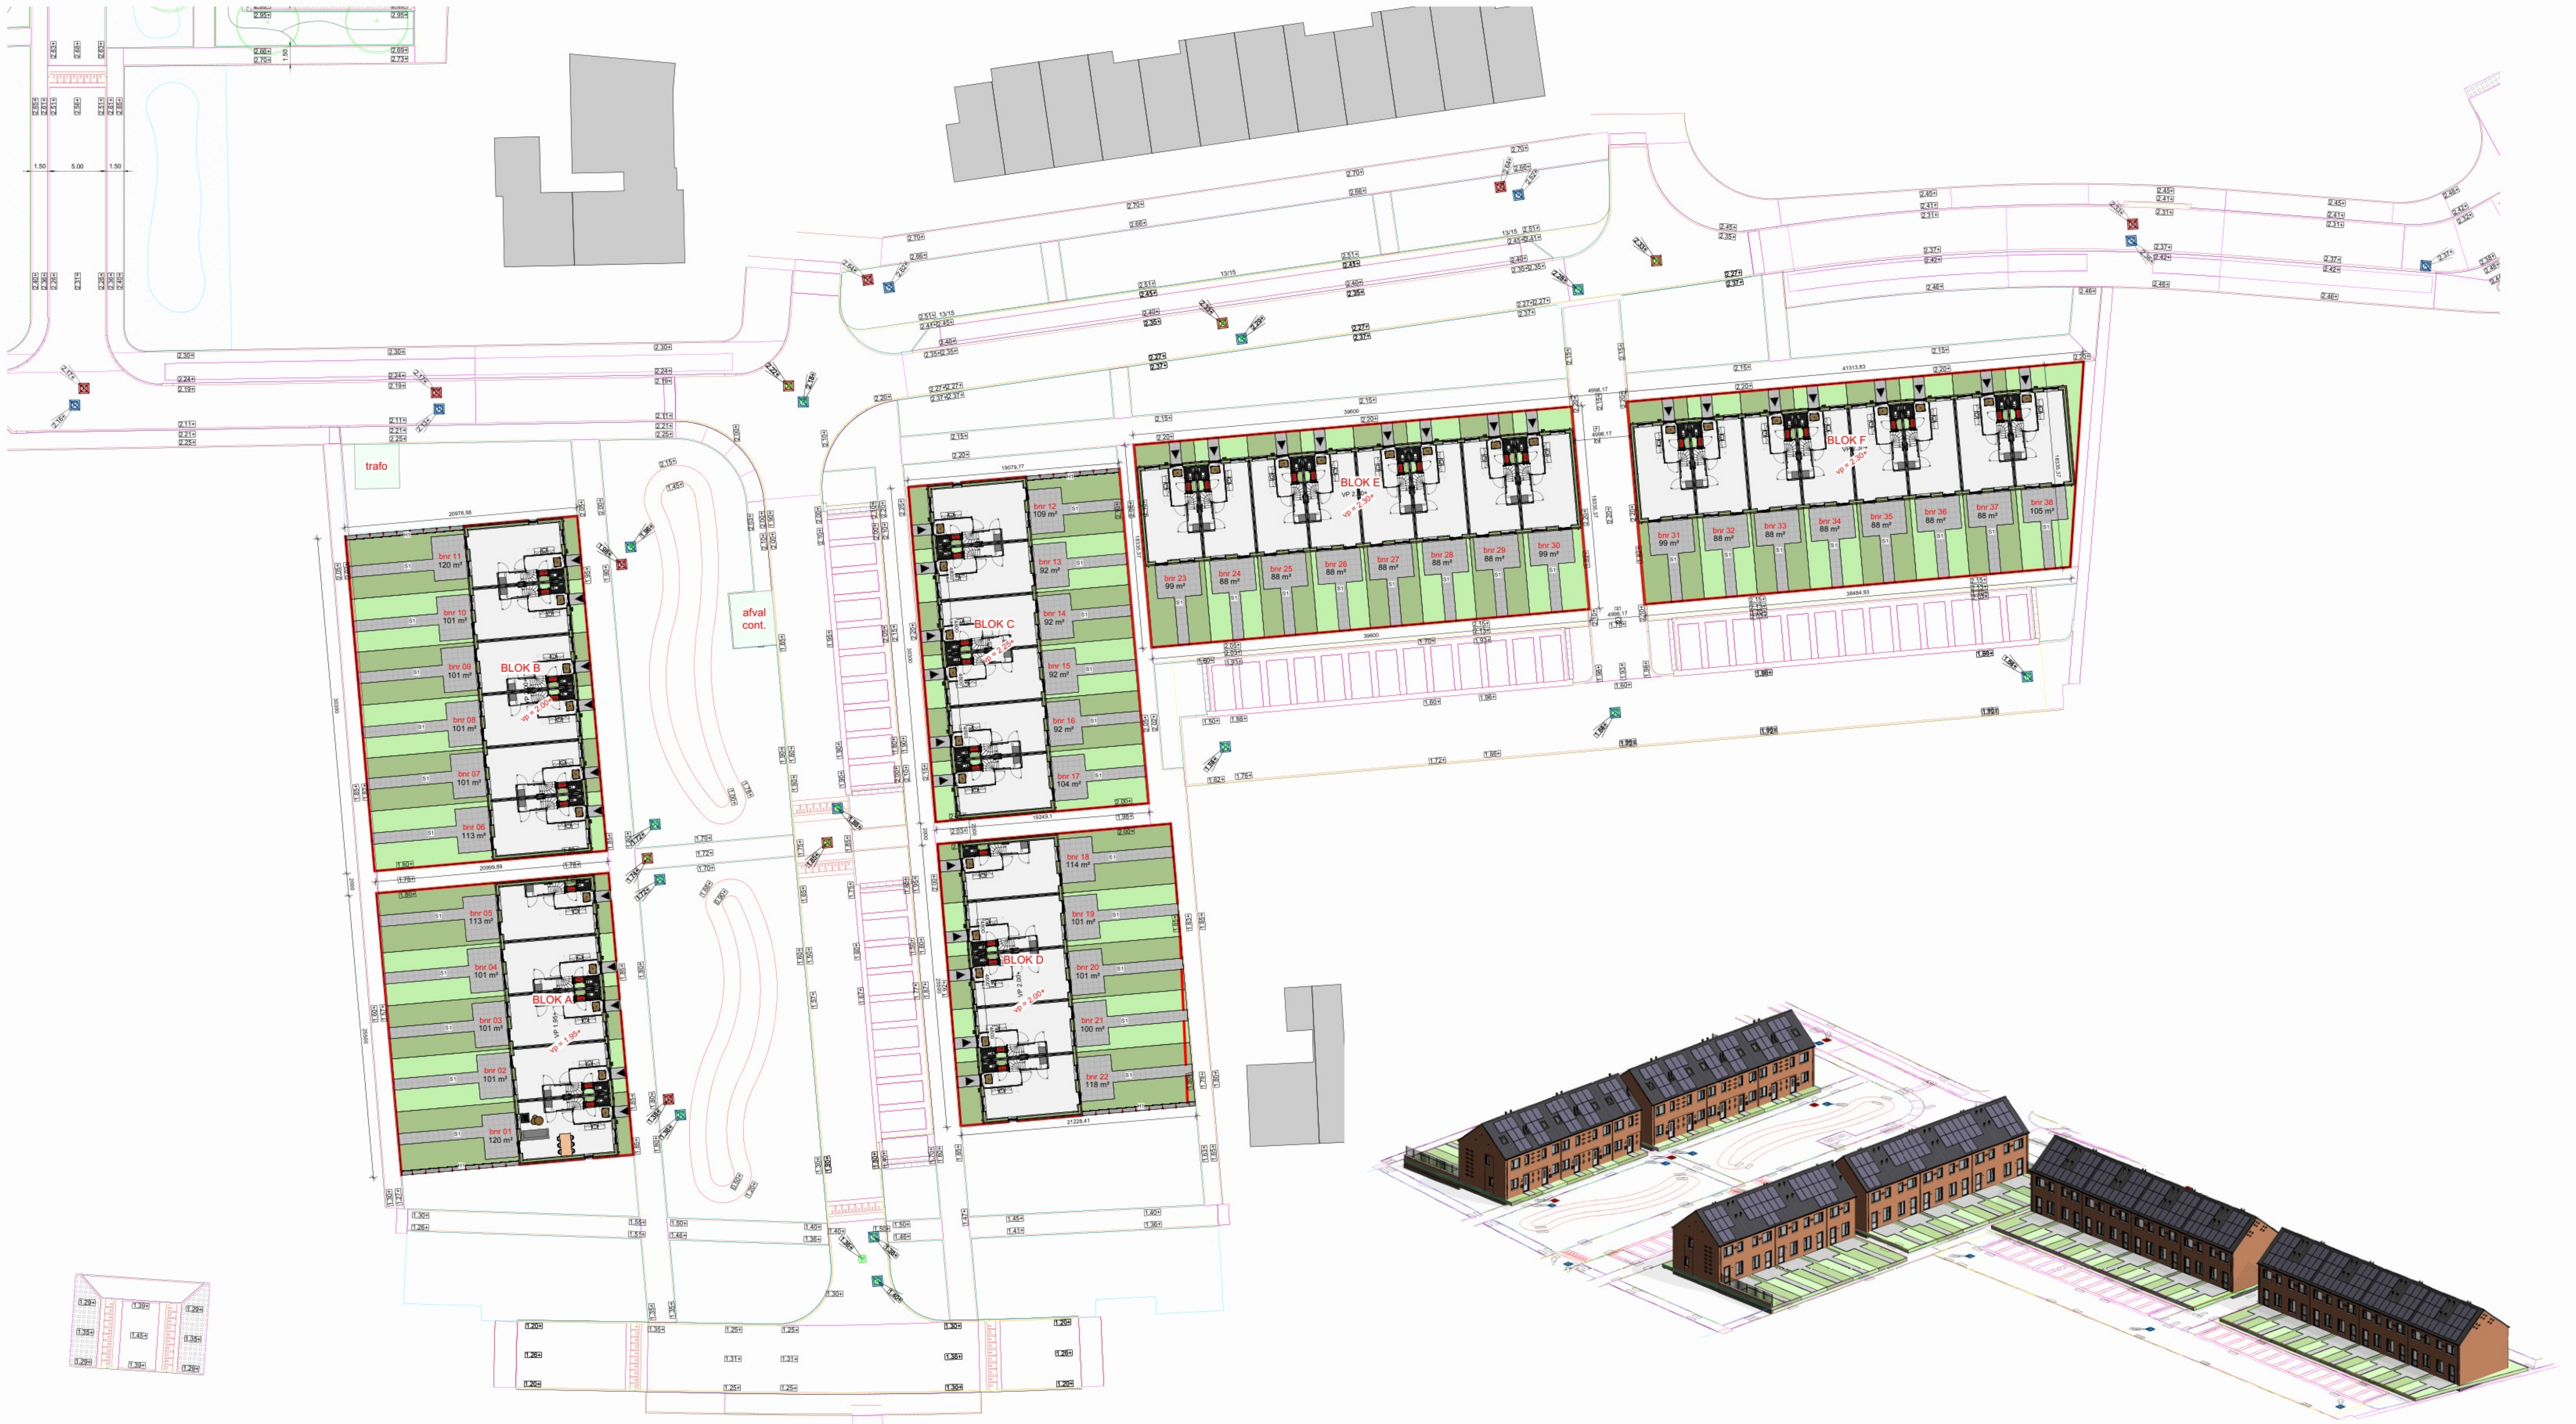

RENVOOI-SITUATIETEKENING

- Opsteplaats auto
- Entree woning
- S1 Betontegels 50 x 50 cm, tbv. pad naar voordeur, terras en pad van achterdeur naar berging
- H1 Hekwerk, hoogte ca. 180cm. Voorzien van Hedera
- vp. +1.10 / +1.00 Pailhoogtes / hoogte van het maaiveld t.o.v. N.A.P.
- B1 Houten berging, enkel 3,69m x 2,02m
- B2 Houten berging, geschakeld 3,69m x 3,99m
- Maatvoering t.b.v. de afmetingen van de tuin zijn circa maten en hier kunnen geen rechten aan worden ontleend. Deze worden definitief na inmeting van het Kadaster.
- onderlegger: 009641-XREF-GEBOUW-F2 & 20240123-00964 - aanpassing vloerpeilen
- N
- W
- E
- Z

DURA VERMEER Bouwkundig adviesbureau	tek. nr. : DOS-001	fase : 3a_Definitief ontwerp
gezien	gezien	datum : 12-03-2025
getekend	getekend	getekend
afgekeurd	afgekeurd	afgekeurd
project : 38 won. Steenwijk	project : 38 won. Steenwijk	project : 38 won. Steenwijk
onderdeel : Situatie	onderdeel : Situatie	onderdeel : Situatie
schaal : 1:200	schaal : 1:200	schaal : 1:200
Definitief	Definitief	Definitief
50187910	50187910	50187910