


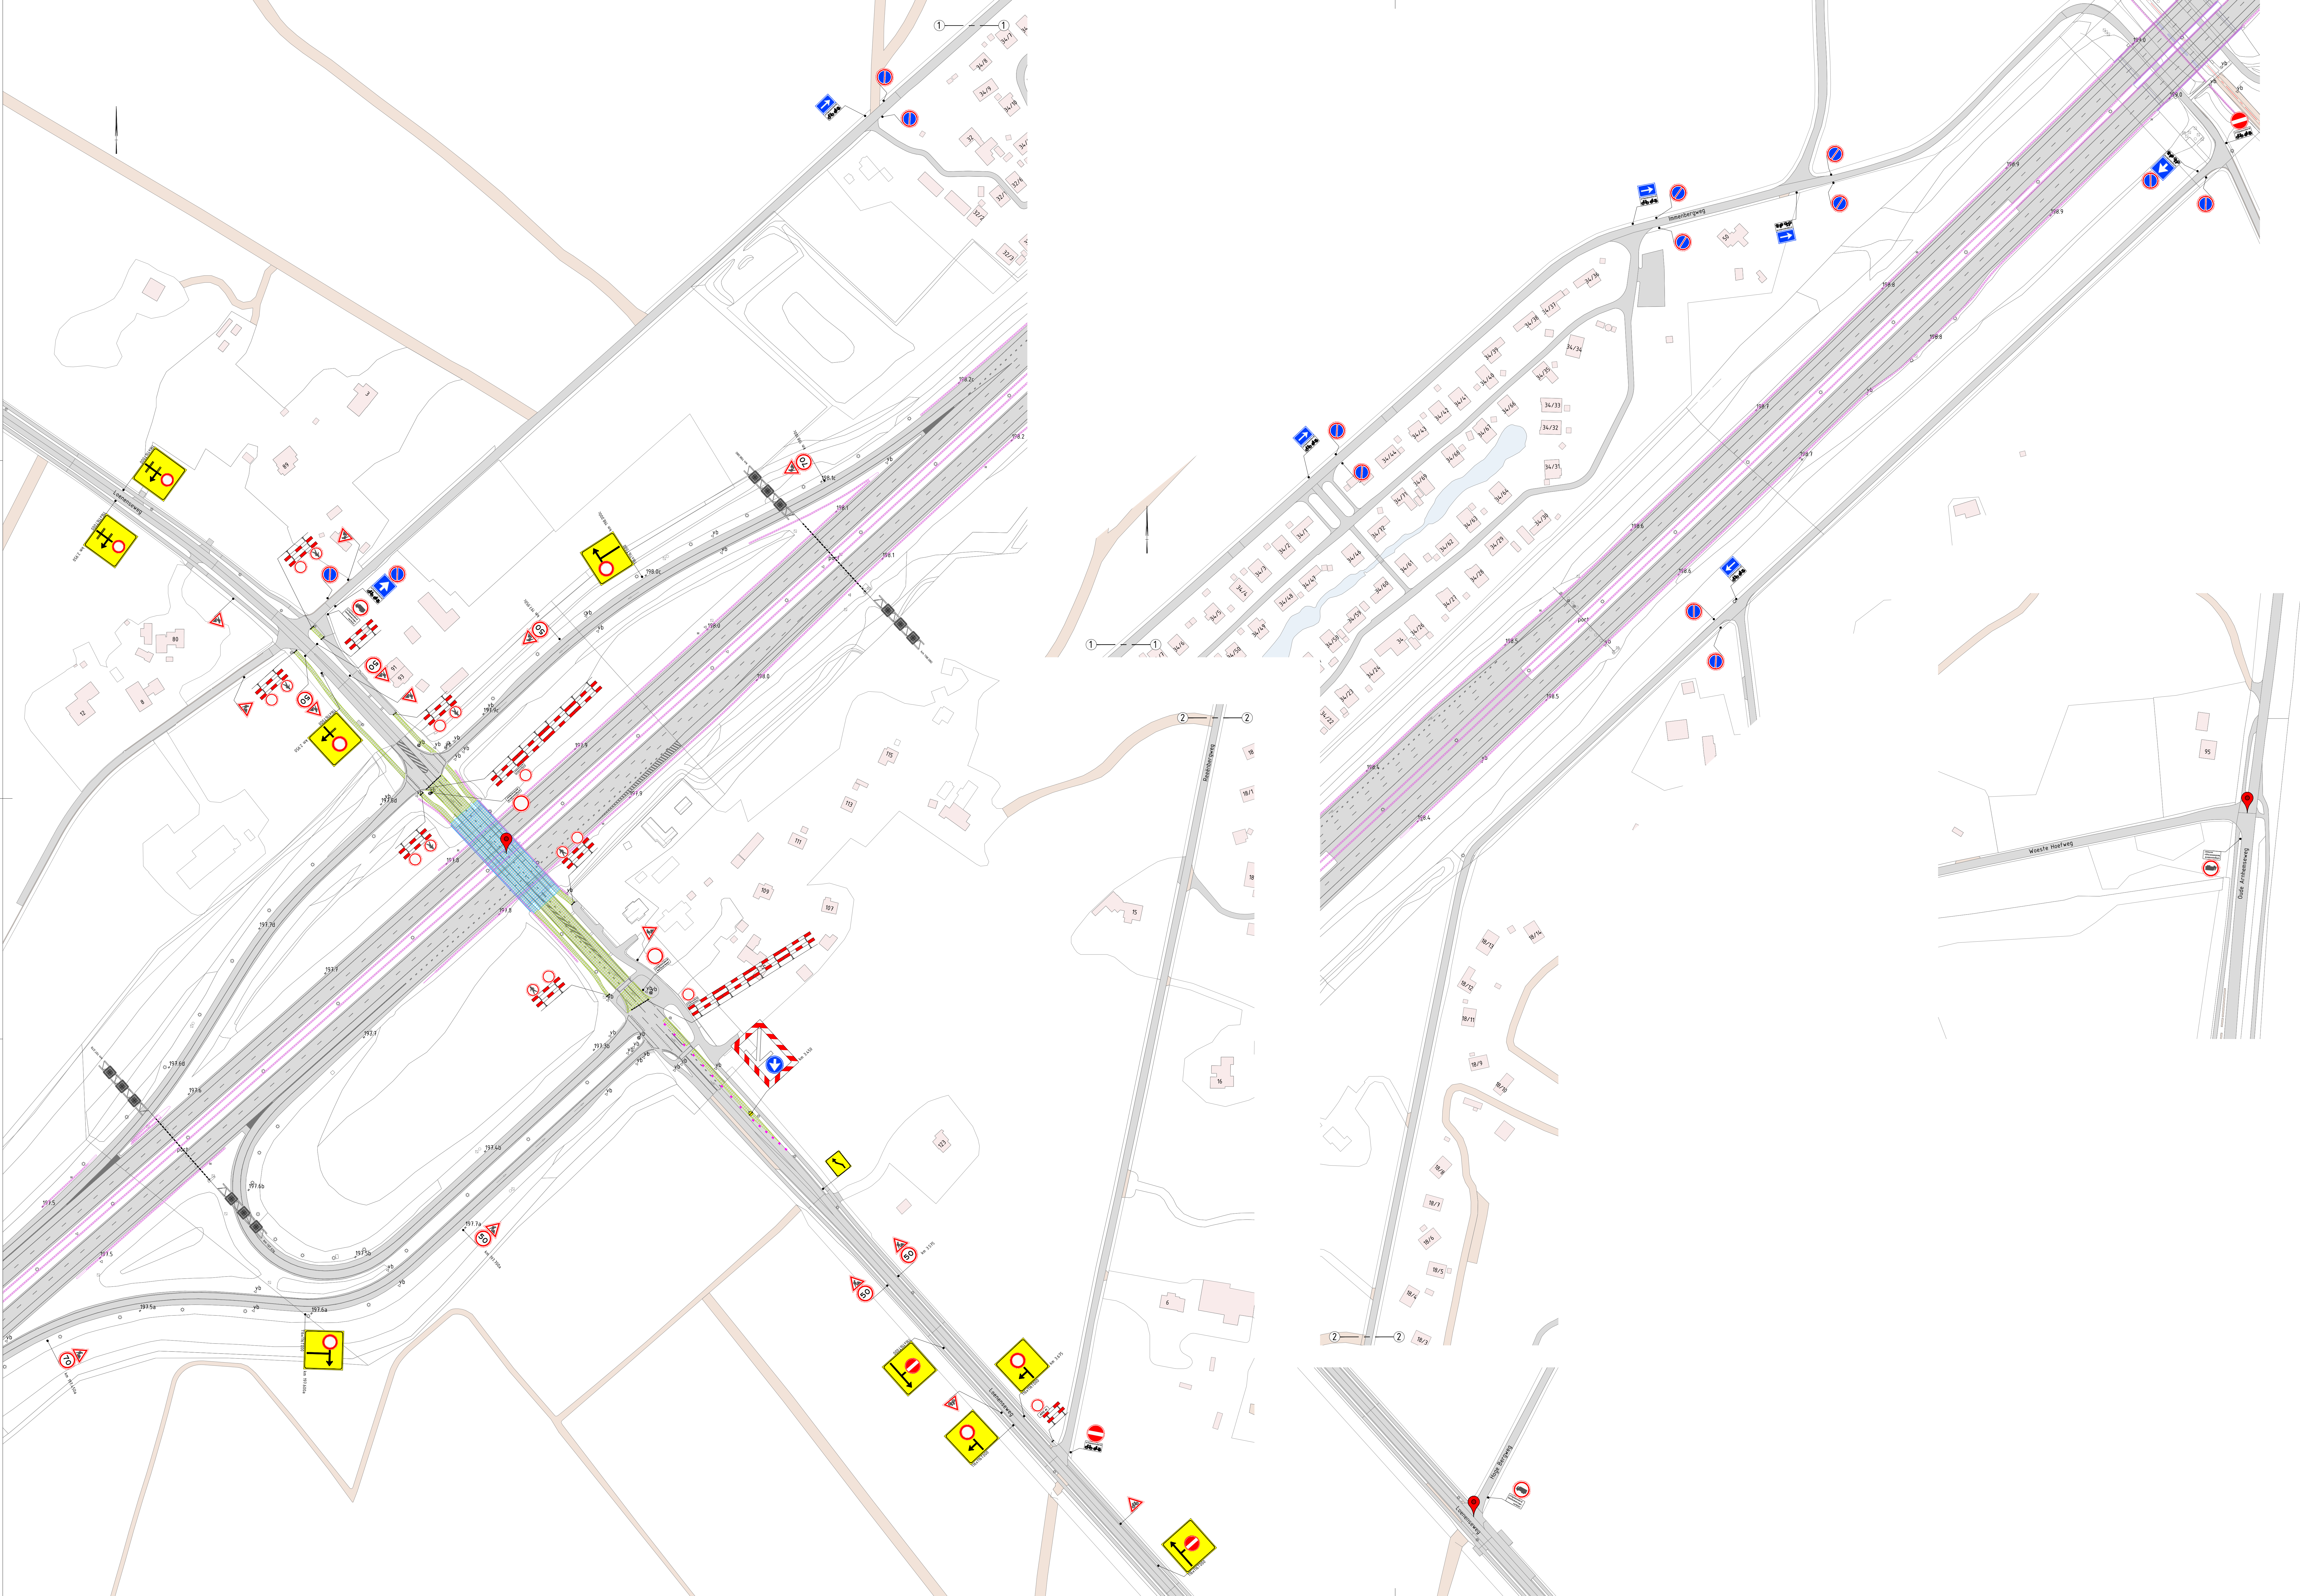

Legenda

- Werkruimte
- Gesloten wegwak
- Verkeersborden (reflektierend, klasse III)
- Locatie Google Maps
- Geleidebaken h=1,0m

Conflicterende RVV-bebording afplakken/afdraaien
Conflicterende NBB-bebording afplakken indien werkzaamheden > 24uur

4.0	28-03-2025	Opm. Aspelboom en Brummen verwerkt	JoBl	RoEe	ReGr	VeHo
3.0	06-02-2025	Interne opmerkingen verwerkt	JoBl	RoEe	ArDa	VeHo
2.0	04-02-2025	aanrichting en parkeerverboden	JoBl	RoEe	ArDa	VeHo
1.0	19-12-2024	Definitief	JoBl	RoEe	ArDa	JoVr
0.1	17-12-2024	Eerste uitgave	JoBl	RoEe	ArDa	JoVr
Versie	Datum	Omschrijving	Opsteller	Gecontroleerd	Geautoriseerd	Vrijgegeven

Heijmans Wegspecialismen
Afd. Verkeerspecialismen

Grachtsebaan 61 Postbus 765 1-31 0075 543 58 75

5246 JT Boordaan 5201 AT t-Hertogenbosch

Tekening: G.0234/02.2.4200.83.3010

Schaal: 1:5000

Formaat: A3+ (84,1x116,70)

Bl. 1 van 1 Bladen totaal nr. 1

Tekeningnummer: ZIK24-VKM-A50-003

Versie: 4.0

ROK VK ON

Tijdelijke verkeersmaatregelen

A50 | Kw 4 Immenberg

Afzetting

heijmans