


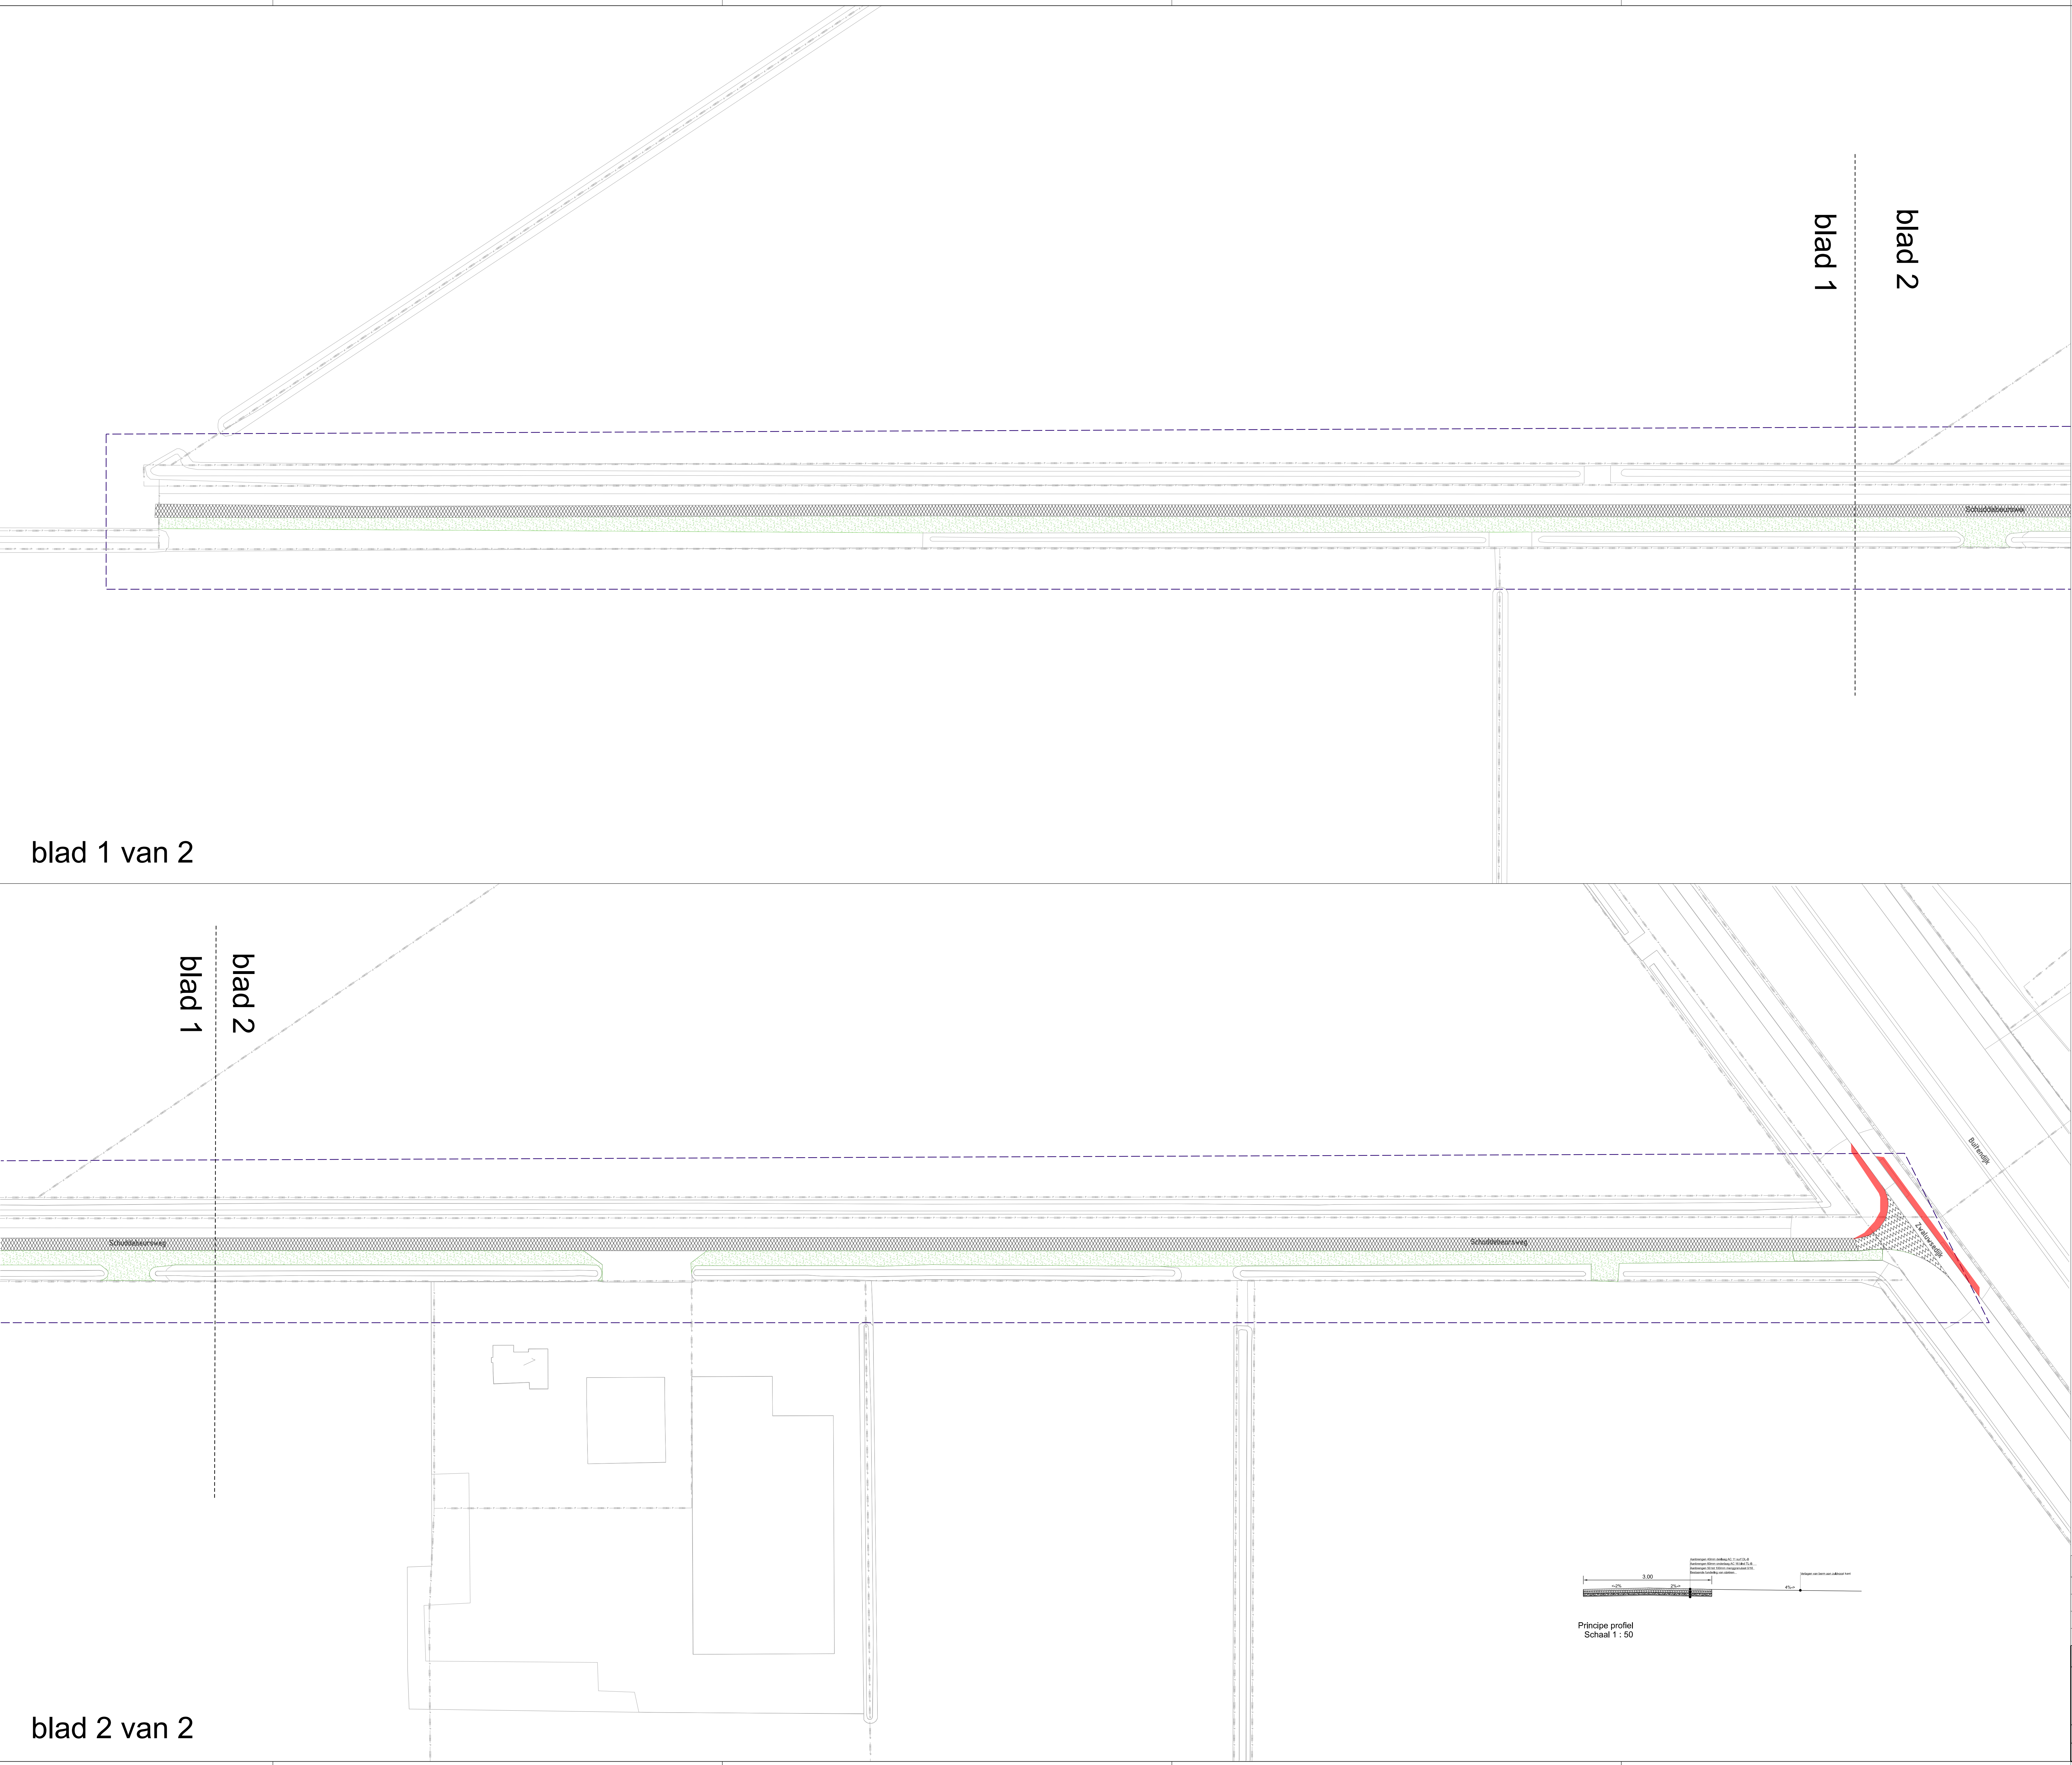

blad 1


blad 2

blad 1 van 2

blad 2  
blad 1

blad 2 van 2

- Legenda
- Werkgrens
  - Verflijten 40mm korrel[ asfalt
  - Verflijten 10mm tot 100mm verhardend asfalt
  - Aanbrengen 10mm deklaag AC15 op D1-B
  - Aanbrengen 10mm AC20 op D1-B
  - Aanbrengen 50 tot 100mm menggranulaat 0-16
  - Berm verleggen

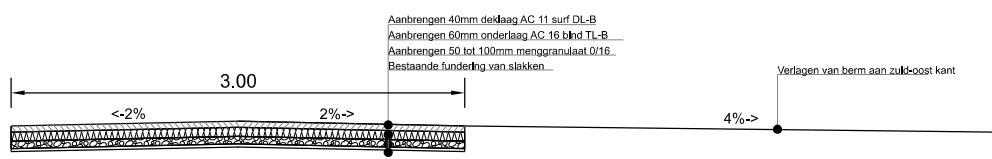

Principe profiel  
Schaal 1 : 50

| Verle | Omschrijving                    | Getek. | Controle | Datum      |
|-------|---------------------------------|--------|----------|------------|
| 1     | Asfaltonderhoud Schuddebeursweg | SH     | KH       | 28-08-2024 |
|       |                                 |        |          |            |
|       |                                 |        |          |            |

Gemeente Drimmelen

Asfaltonderhoud  
Schuddebeursweg

Tekeningnr: 01  
prm: 24-014-01

Formaat: A0

Status: Definitief  
Schaal: 1:500

LIGA  
RUS

Management  
& Engineering

Reitscheweg 37 | 5232 BX I 's-Hertogenbosch  
www.ligarus.nl