



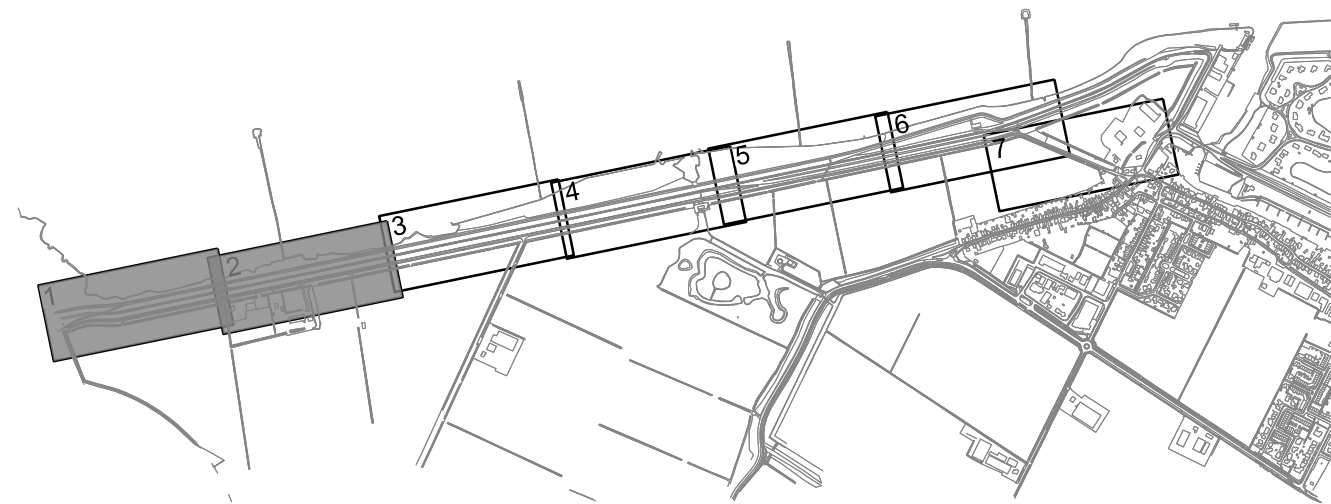

Schaal
1:20000

Blad 2


Blad 1

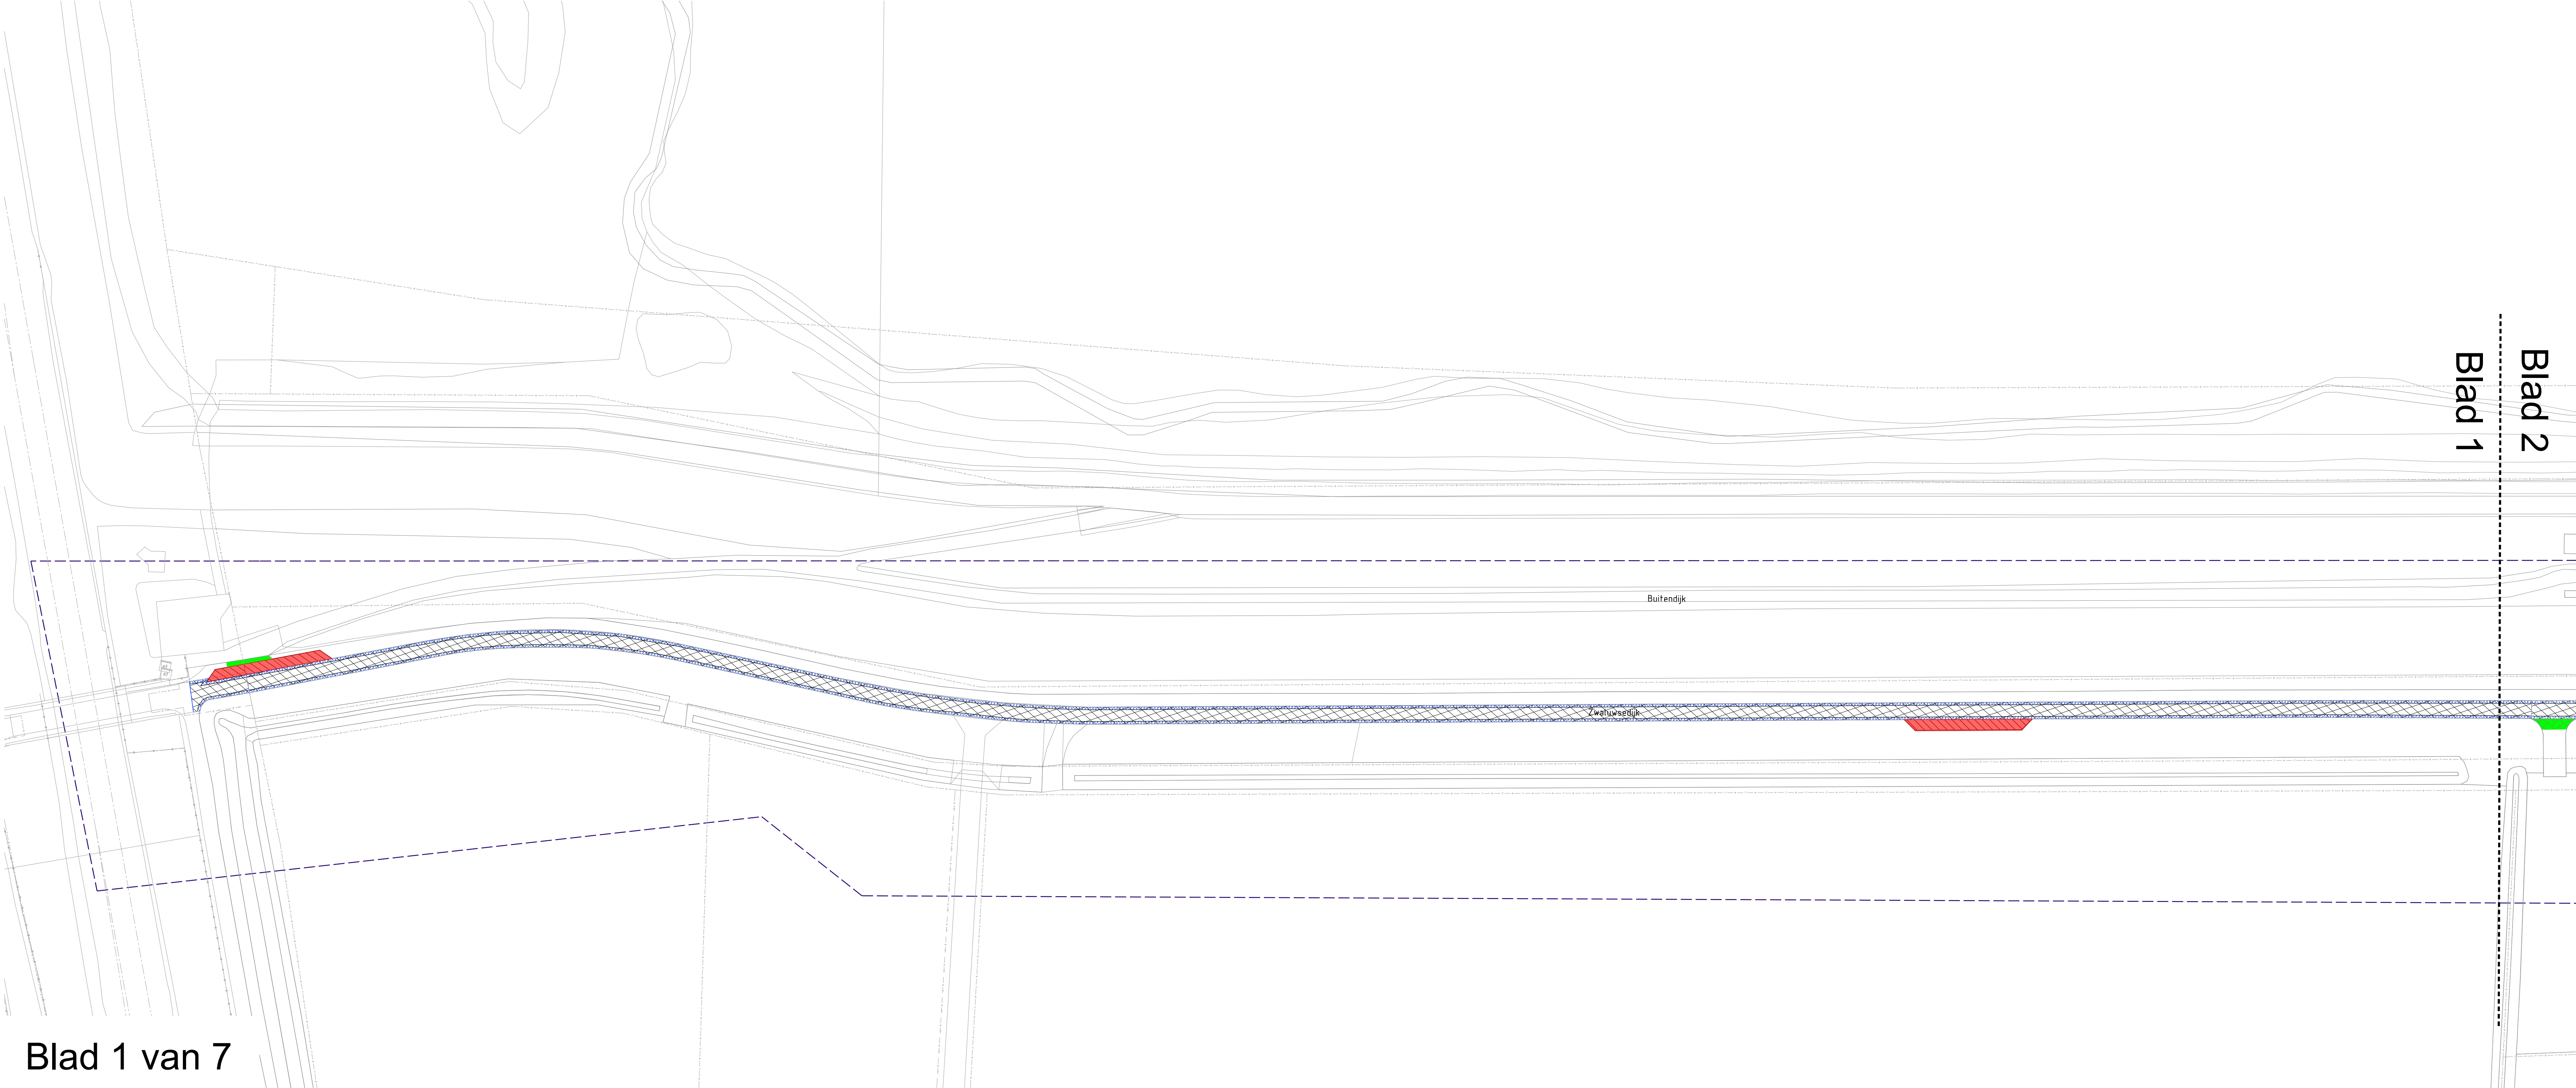

Blad 1 van 7

Blad 3

Blad 2

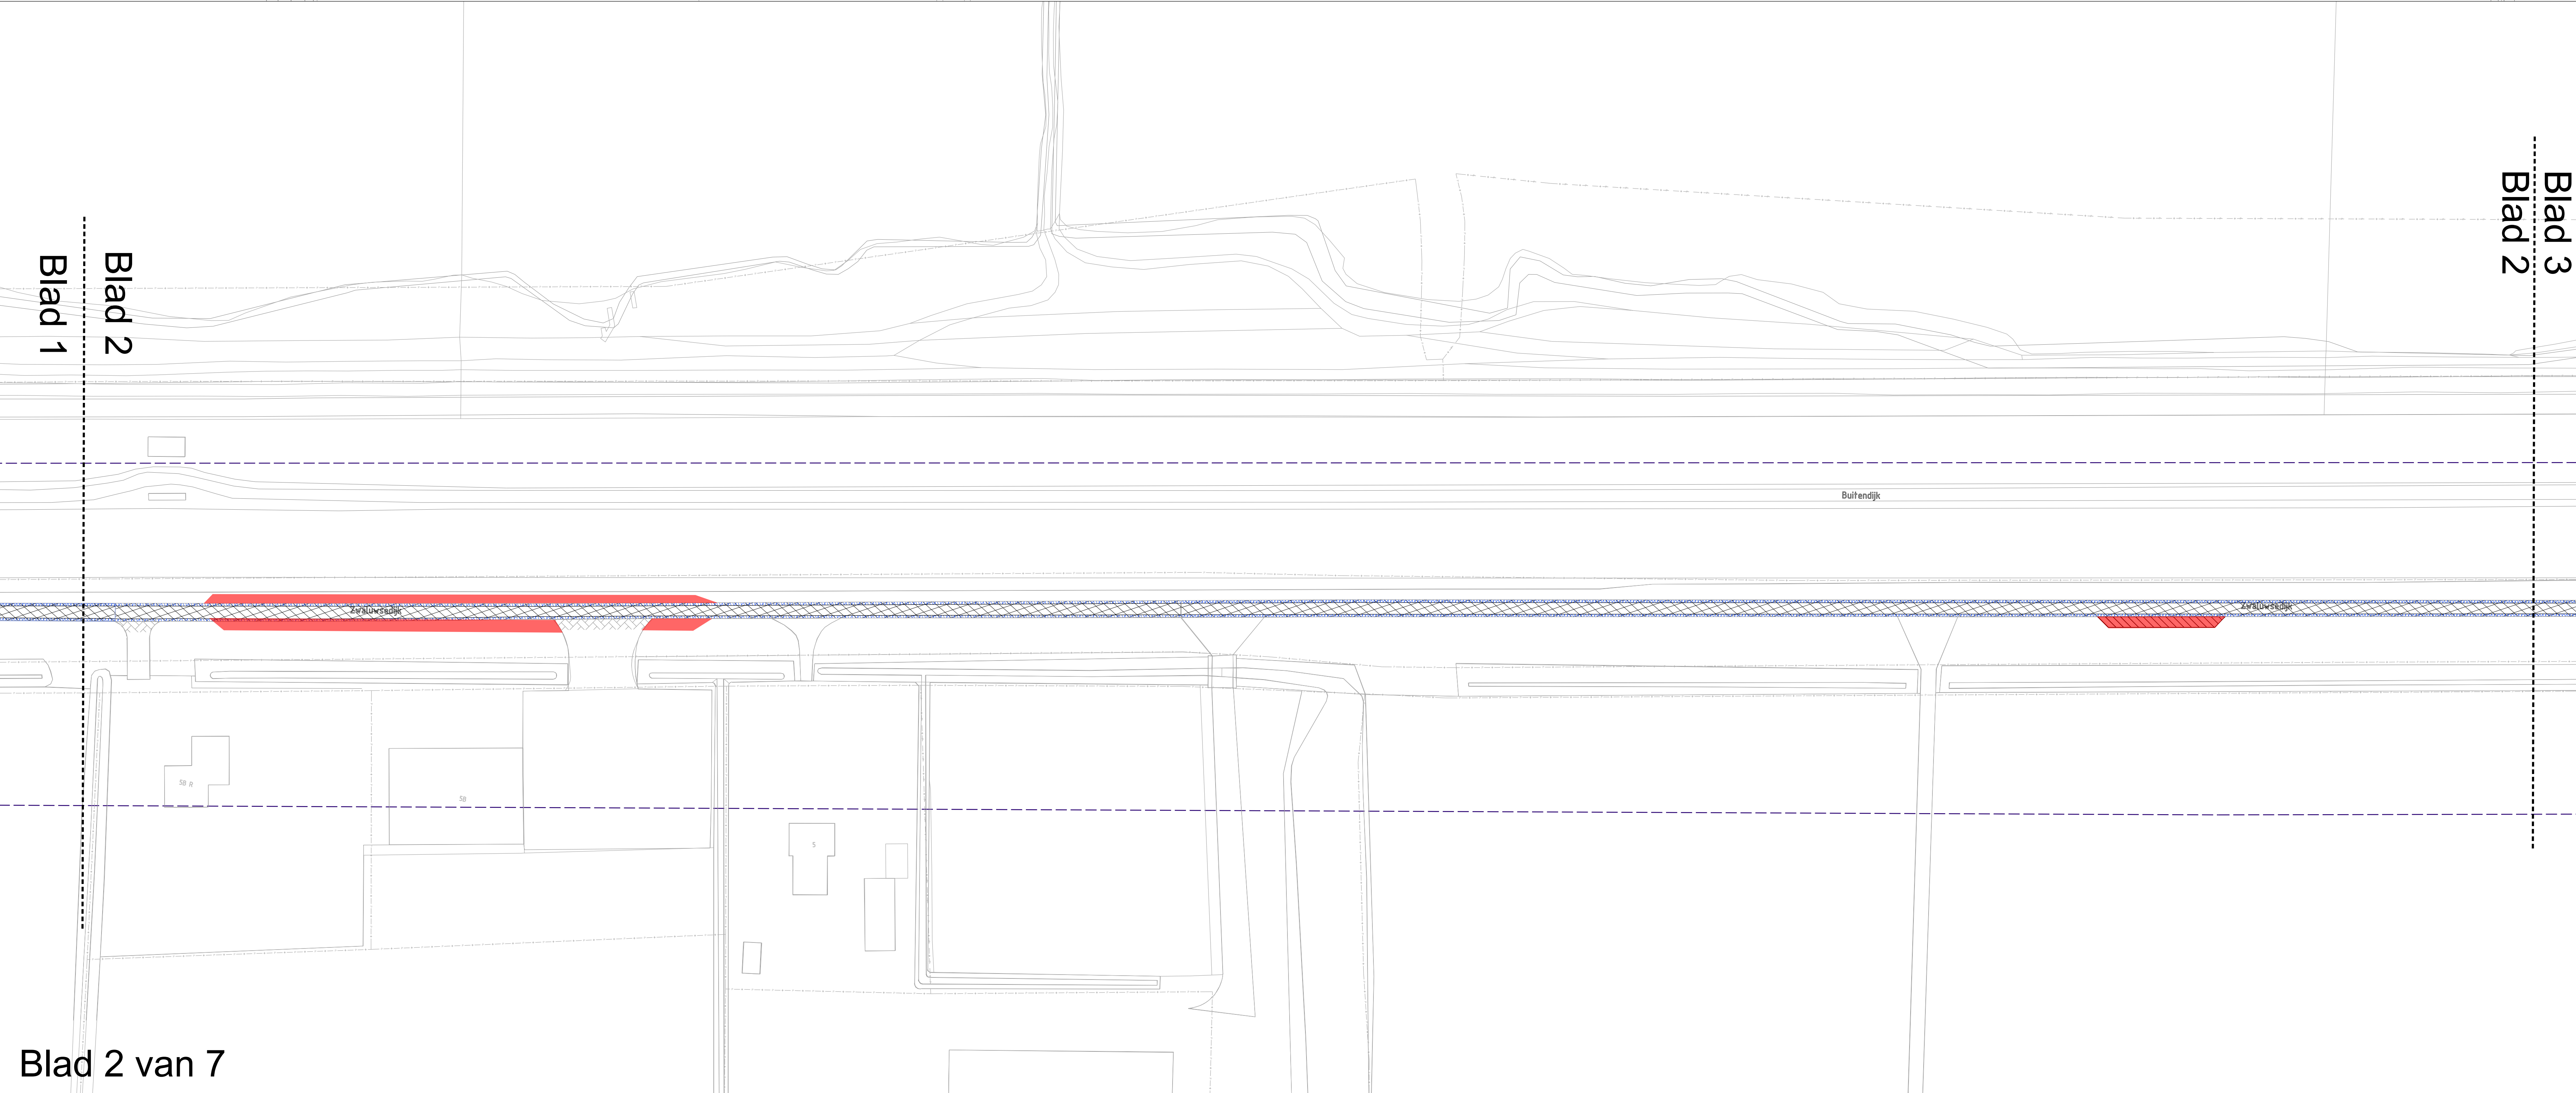

Blad 2 van 7

Legenda

- Werkgrens
- Aanbrengen opsluitband 120x250mm
- Aanbrengen mofprofiel betonstraatstenen, 5 streks
- Verwijderen betonstraatstenen M koperverband, grijs
- Aanbrengen betonstraatstenen M koperverband, grijs
- Aanbrengen slijklaag
- Aanbrengen 40mm AC 11 surf DL-B
- Verwijderen teerhoudend asfalt 120mm
- Aanbrengen 40mm AC 11 surf DL-B
- Aanbrengen 100mm AC 22 base DL-B in twee lagen
- Aanbrengen gemiddeld 170mm puin fundering
- Aanbrengen 40mm AC 11 surf DL-B
- Aanbrengen 100mm AC 22 base DL-B in twee lagen
- Aanbrengen 20mm puin fundering
- Frezen 10mm teerhoudend asfalt en opvullen met AC 22 base DL-B
- Frezen teerhoudend asfalt stenen en aanbrengen AC 22 base DL-B
- Zegen asfalt dikte ca. 120mm
- Afwerken berm

Verste	Omschrijving	Getek.	Controle	Datum	
1	Asfaltonderhoud Zwaluwsedijk	SH	KH	27-08-2024	
Gemeente Drimmelen					
Asfaltonderhoud					
Zwaluwsedijk					
Tekeningnr: 01		Formaat: A0	Status: Definitief	Reitscheweg 37 5232 BX I's-Hertogenbosch www.ligatus.nl	
Projectnr: 24-014-01		Schaal: 1:500			