

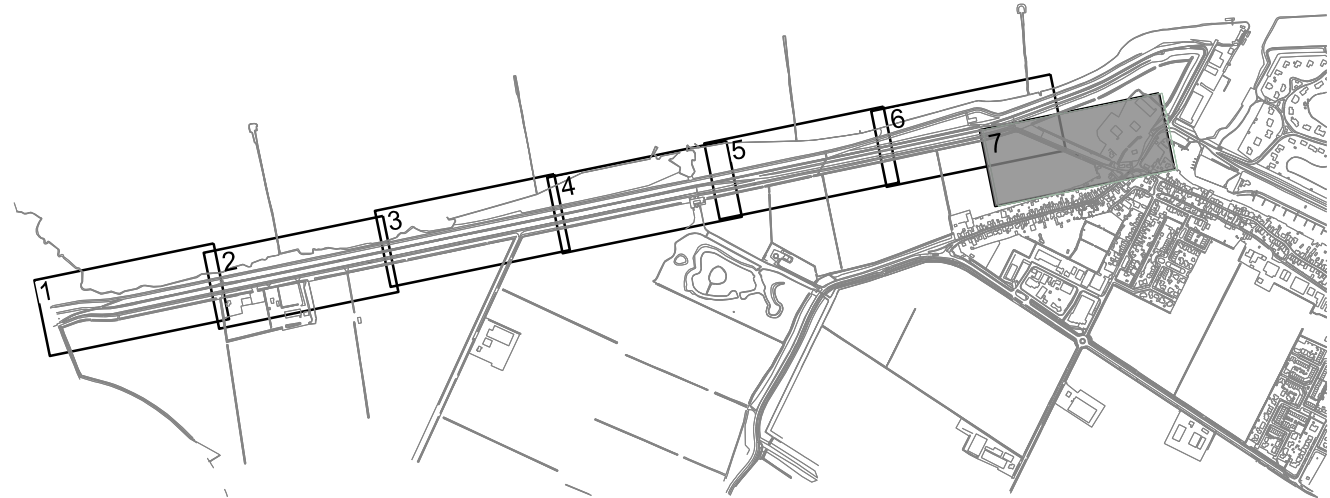


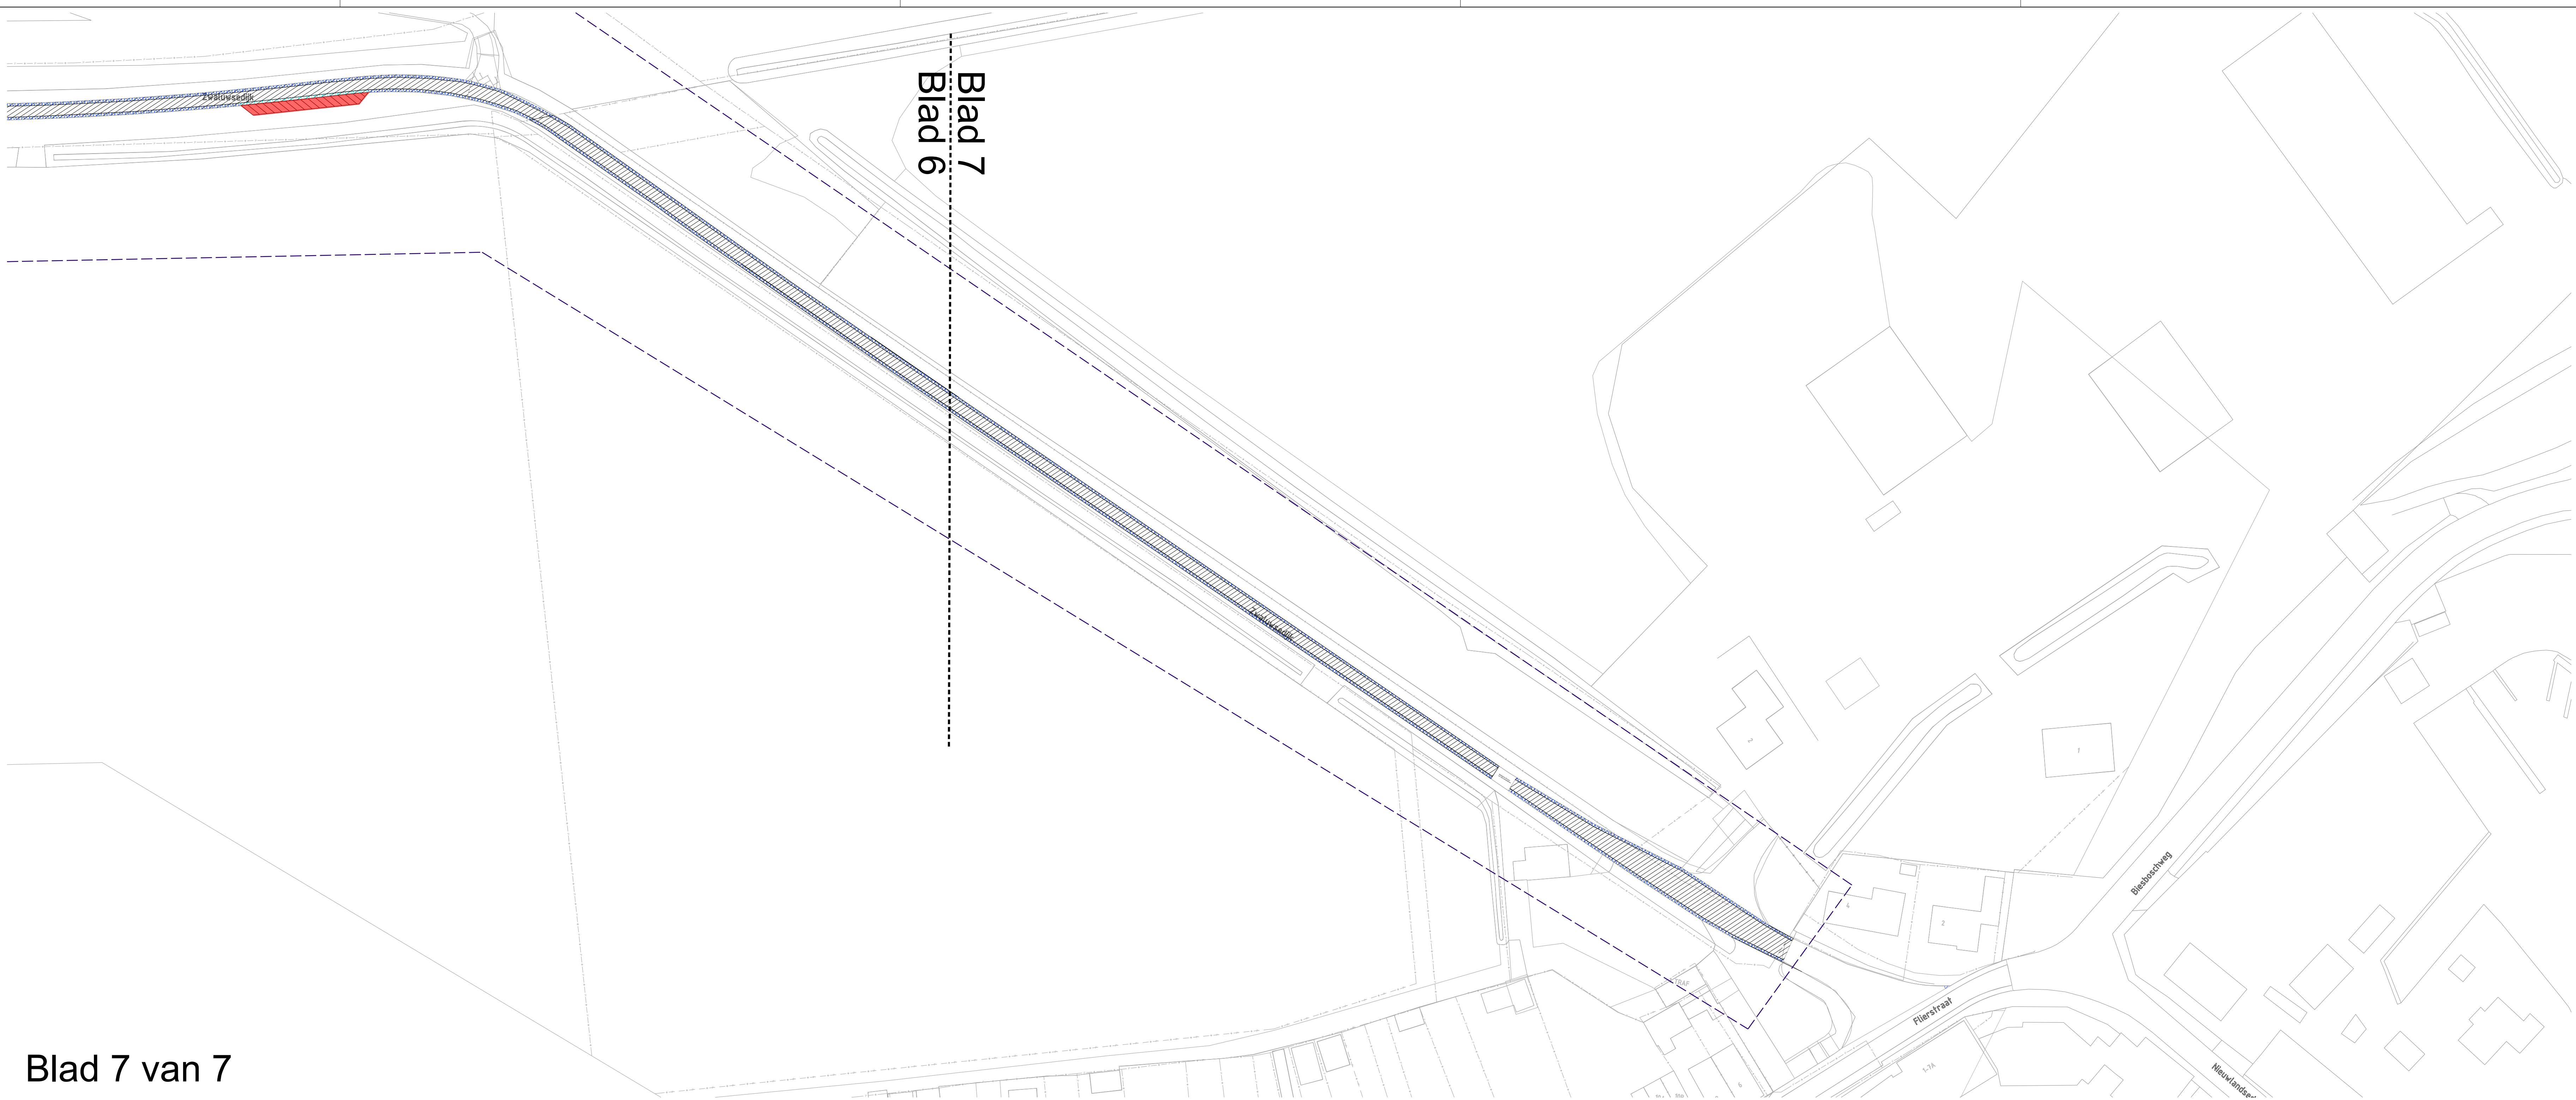


Schaal
1:20000

Blad 7 van 7

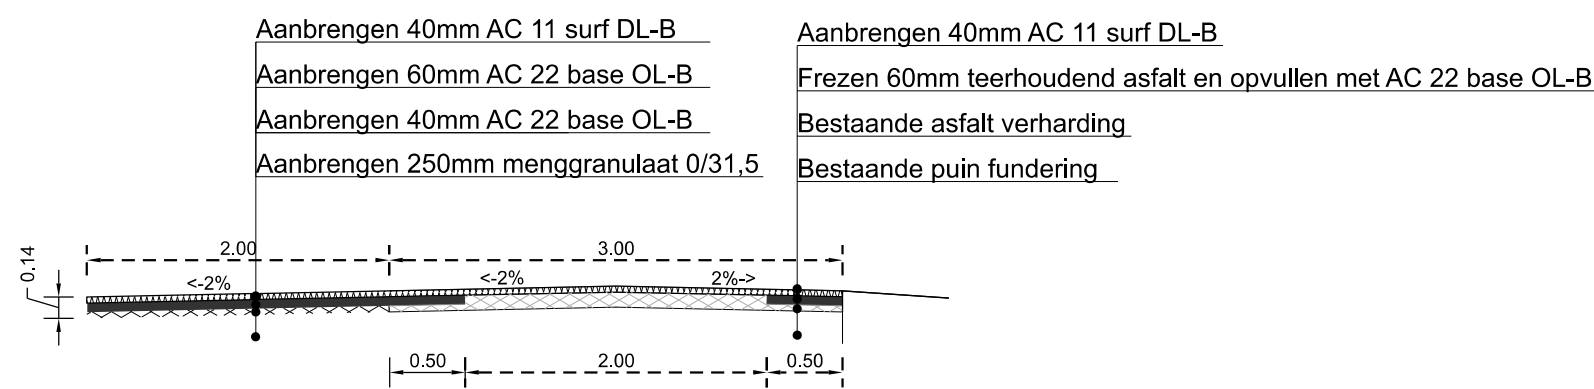

Westelijk deel principe profiel
Schaal 1:50

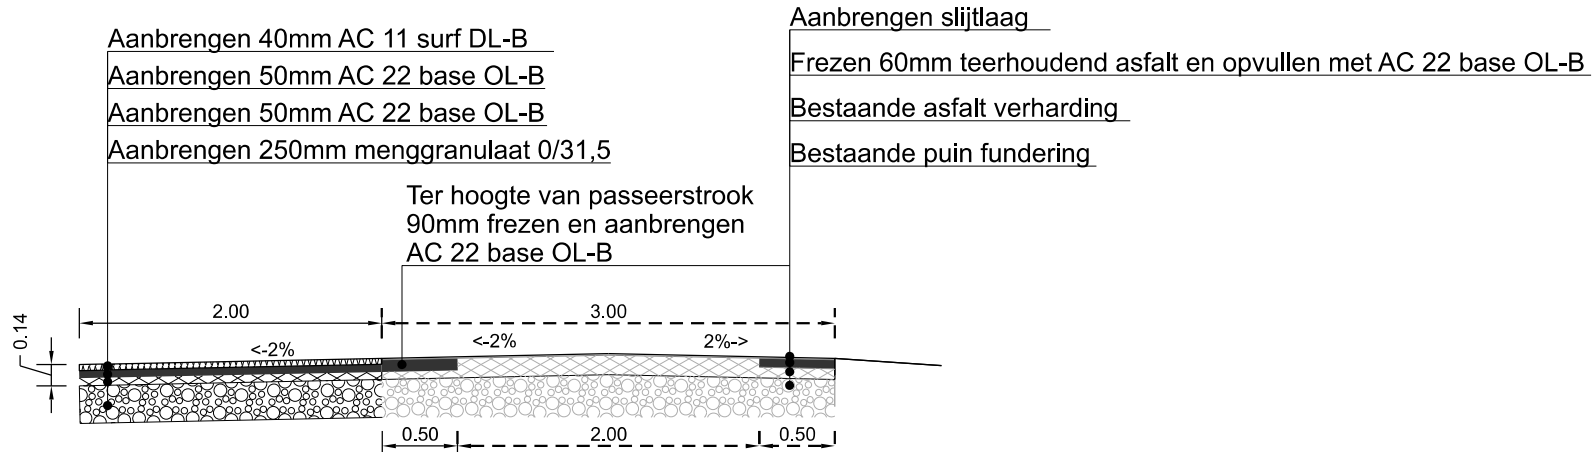

Oostelijk deel principe profiel
Schaal 1:50

- Legenda
- Werklijens
 - Aanbrengen opsluitband 120x250mm
 - Aanbrengen midpunt betonstraatstenen, 5 strek
 - Verwijderen betonstraatstenen 1/2 kapverband, grip
 - Aanbrengen betonstraatstenen 1/2 kapverband, grip
 - Aanbrengen slijllaag
 - Aanbrengen 40mm AC 11 surf DL-B
 - Verwijderen teerhoudend asfalt 120mm
 - Aanbrengen 60mm AC 11 surf DL-B
 - Aanbrengen 100mm AC 22 base OL-B in twee lagen
 - Aanbrengen gemiddeld 170mm puin fundering
 - Aanbrengen 40mm AC 11 surf DL-B
 - Aanbrengen 100mm AC 22 base OL-B in twee lagen
 - Aanbrengen 250mm menggranulaat
 - Frezen 60mm teerhoudend asfalt en opvullen met AC 22 base OL-B
 - Frezen teerhoudend asfalt 60mm en aanbrengen AC 22 base OL-B
 - Zegen asfalt dikte ca. 120mm
 - Afwerken berm

Verste	Omschrijving	Getek.	Controle	Datum
1	Asfaltonderhoud Zwaluwsedijk	SH	KH	27-08-2024

Gemeente Drimmelen

Asfaltonderhoud
Zwaluwsedijk

Tekeningnr: 04
Projectnr: 24-014-01

Formaat: A0

Status: Definitief

Schaal: 1:500

Reltscheweg 37 | 5232 BX I 's-Hertogenbosch
www.ligarus.nl

**LIGA
RUS**
Management
& Engineering