



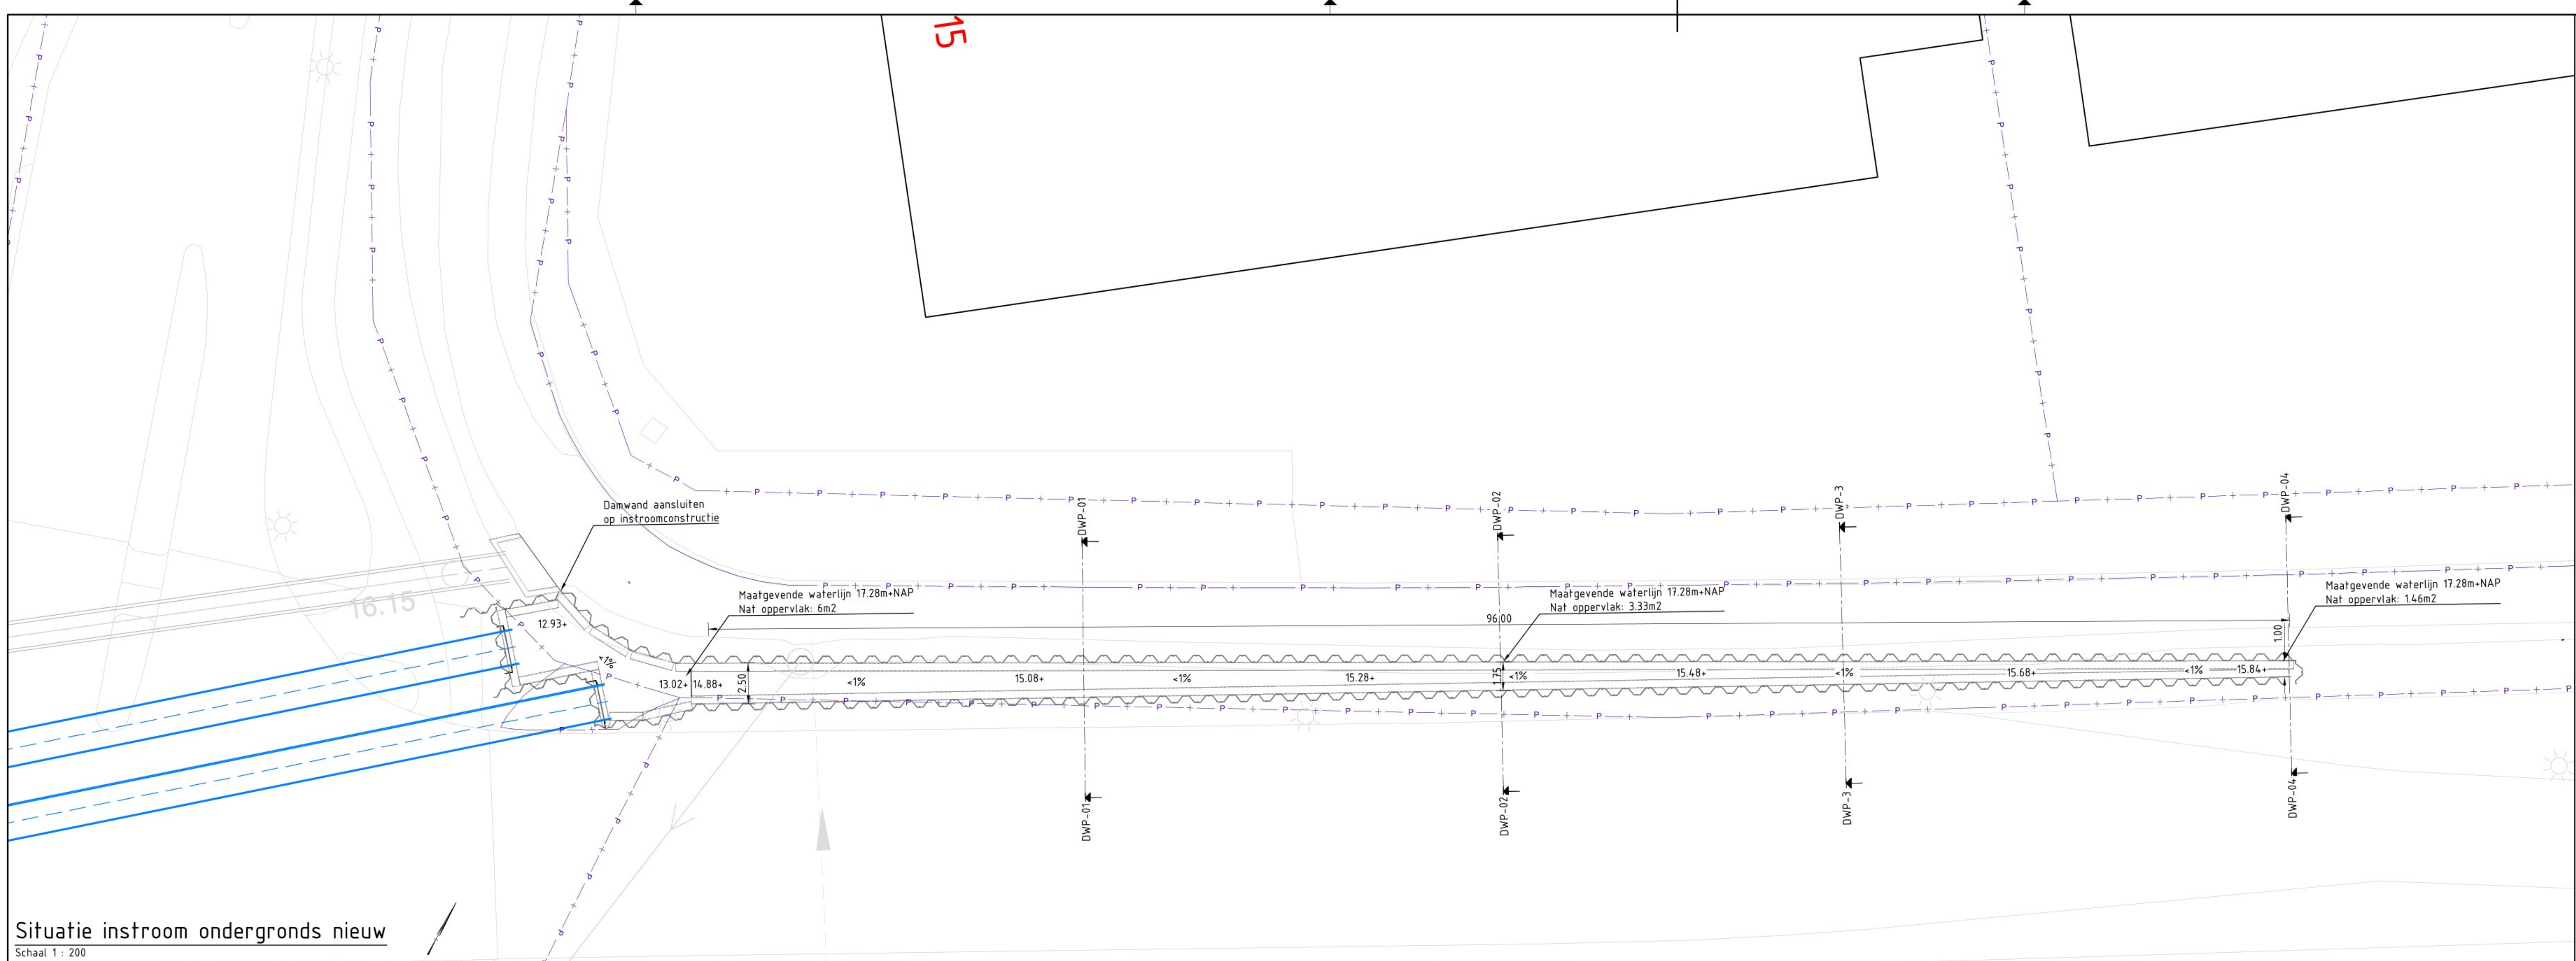

Situatie instroom ondergronds nieuw

Schaal 1 : 200

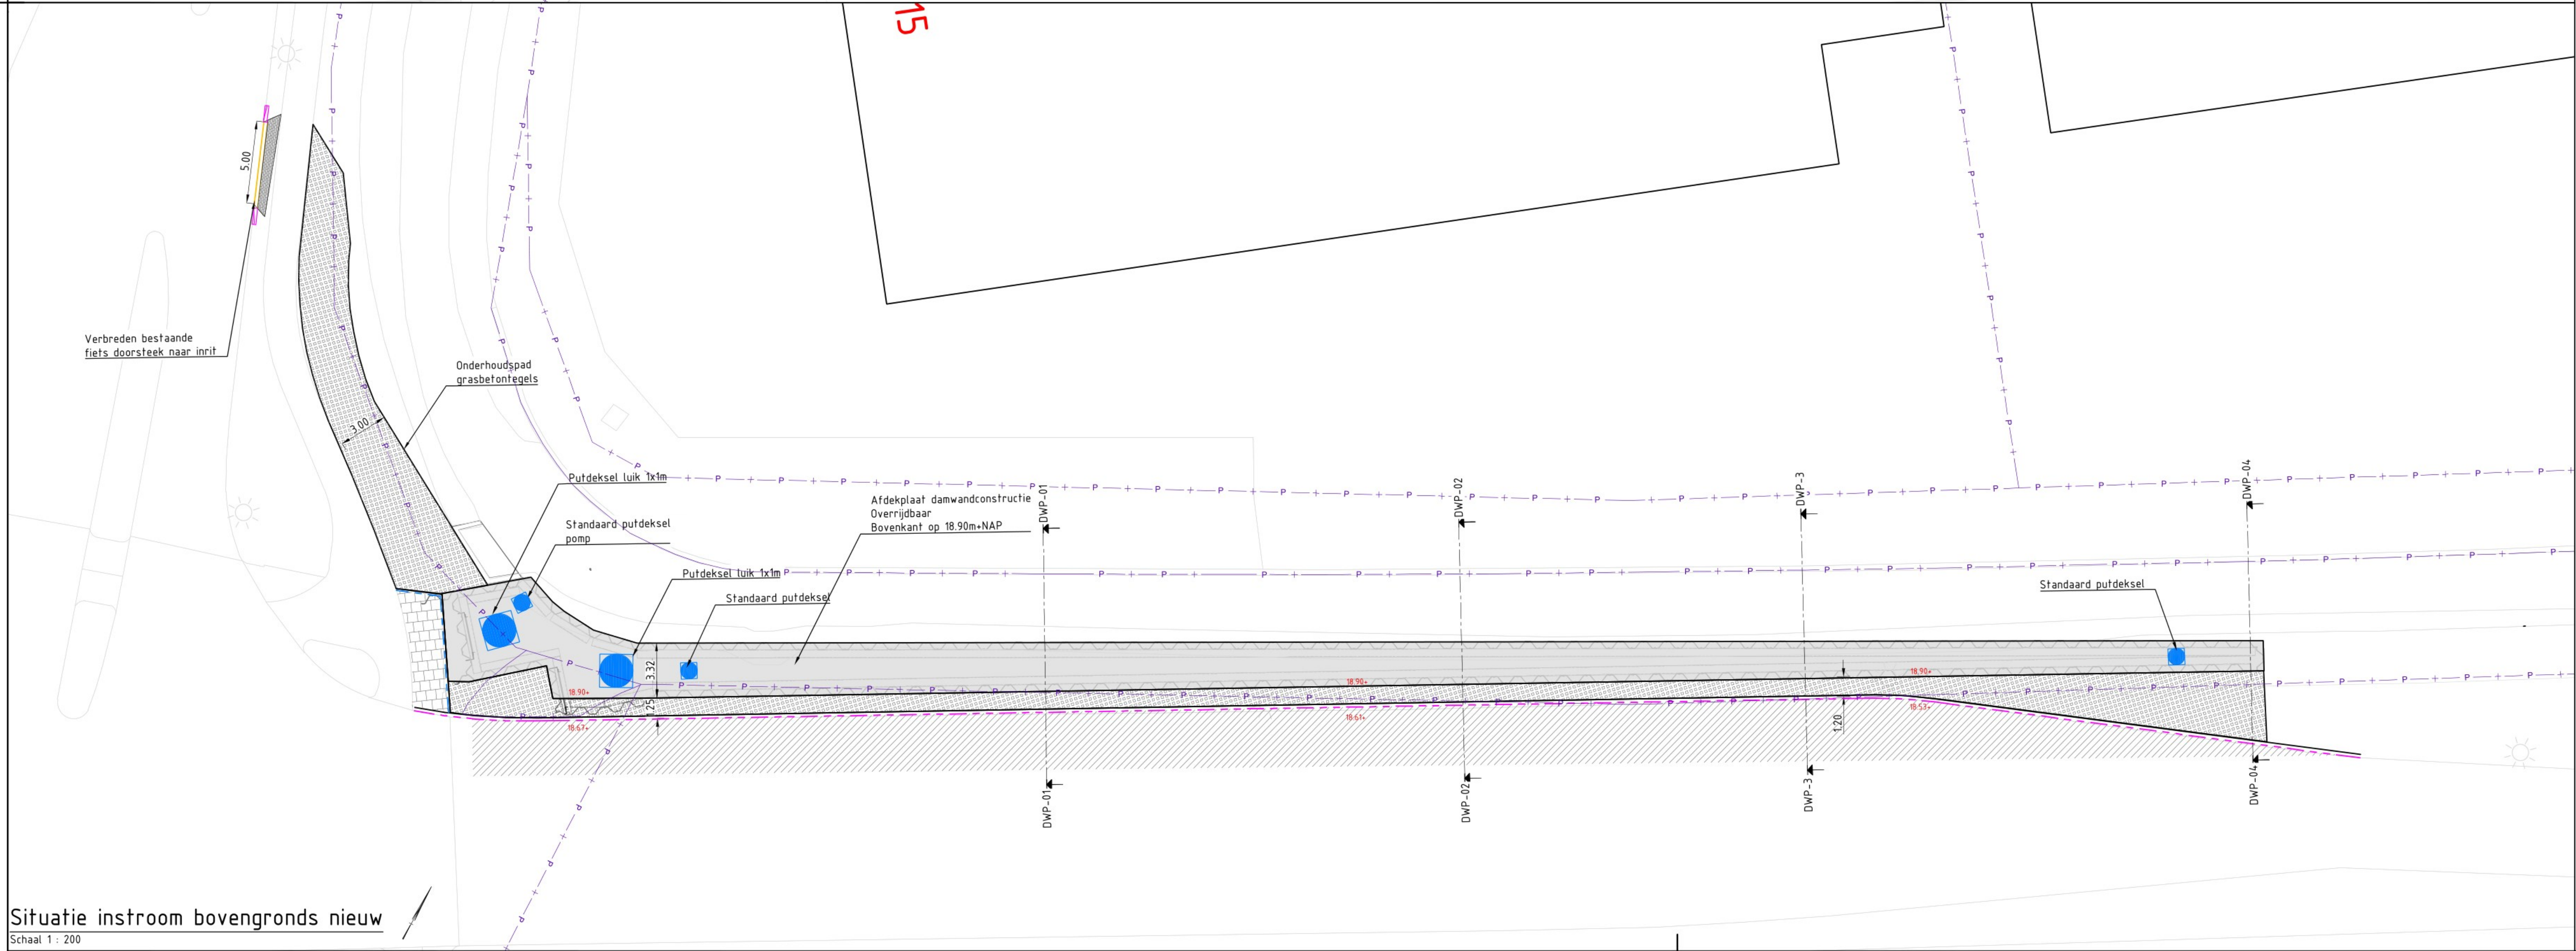

Situatie instroom bovengronds nieuw

Schaal 1 : 200

Legenda

Algemeen

- Bestaande situatie
- Kadastrale grens

Nieuw

- Aanbrengen HWA riool met inspectieput (GVK), b.o.b, materiaal en diameter leiding in mm
- Aanbrengen damwanden
- Aanbrengen grasbetontegels
- Aanbrengen afdekplaat beton
- Aanbrengen BSS inrit incl. opsluitbanden KF halfsteensverband
- Aanbrengen asfaltverharding incl. getrapte aansluiting
- Aanbrengen betontegels 80mm incl. opsluiting
- Aanbrengen inritverloopbanden RWS
- Aanbrengen RWS banden 110/220x250mm

1.0	Eerste uitgave	getekend	gecontroleerd	afgekeurd	18-02-2025
versie	omschrijving	getekend	gecontroleerd	afgekeurd	datum
opdrachtgever	ASML				
project	Verbinding Gender naar Run				
omschrijving	Verbinding Gender naar Run Instroomconstructie Vergunningstekening				
documentstatus	Concept				
documentversie	1.0				
formaat	schaal	fase	bladnr.	van	projectnummer / tekeningnummer
A1	1:200	VG	1	2	BJ2827-RHD-ZZ-XX-DR-C-28006

