
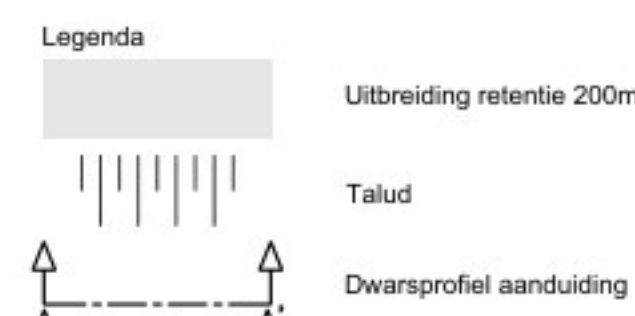


OPMERKINGEN:
Maten in meters, tenzij anders vermeld.
Peilmaten in meters t.o.v. NAP.

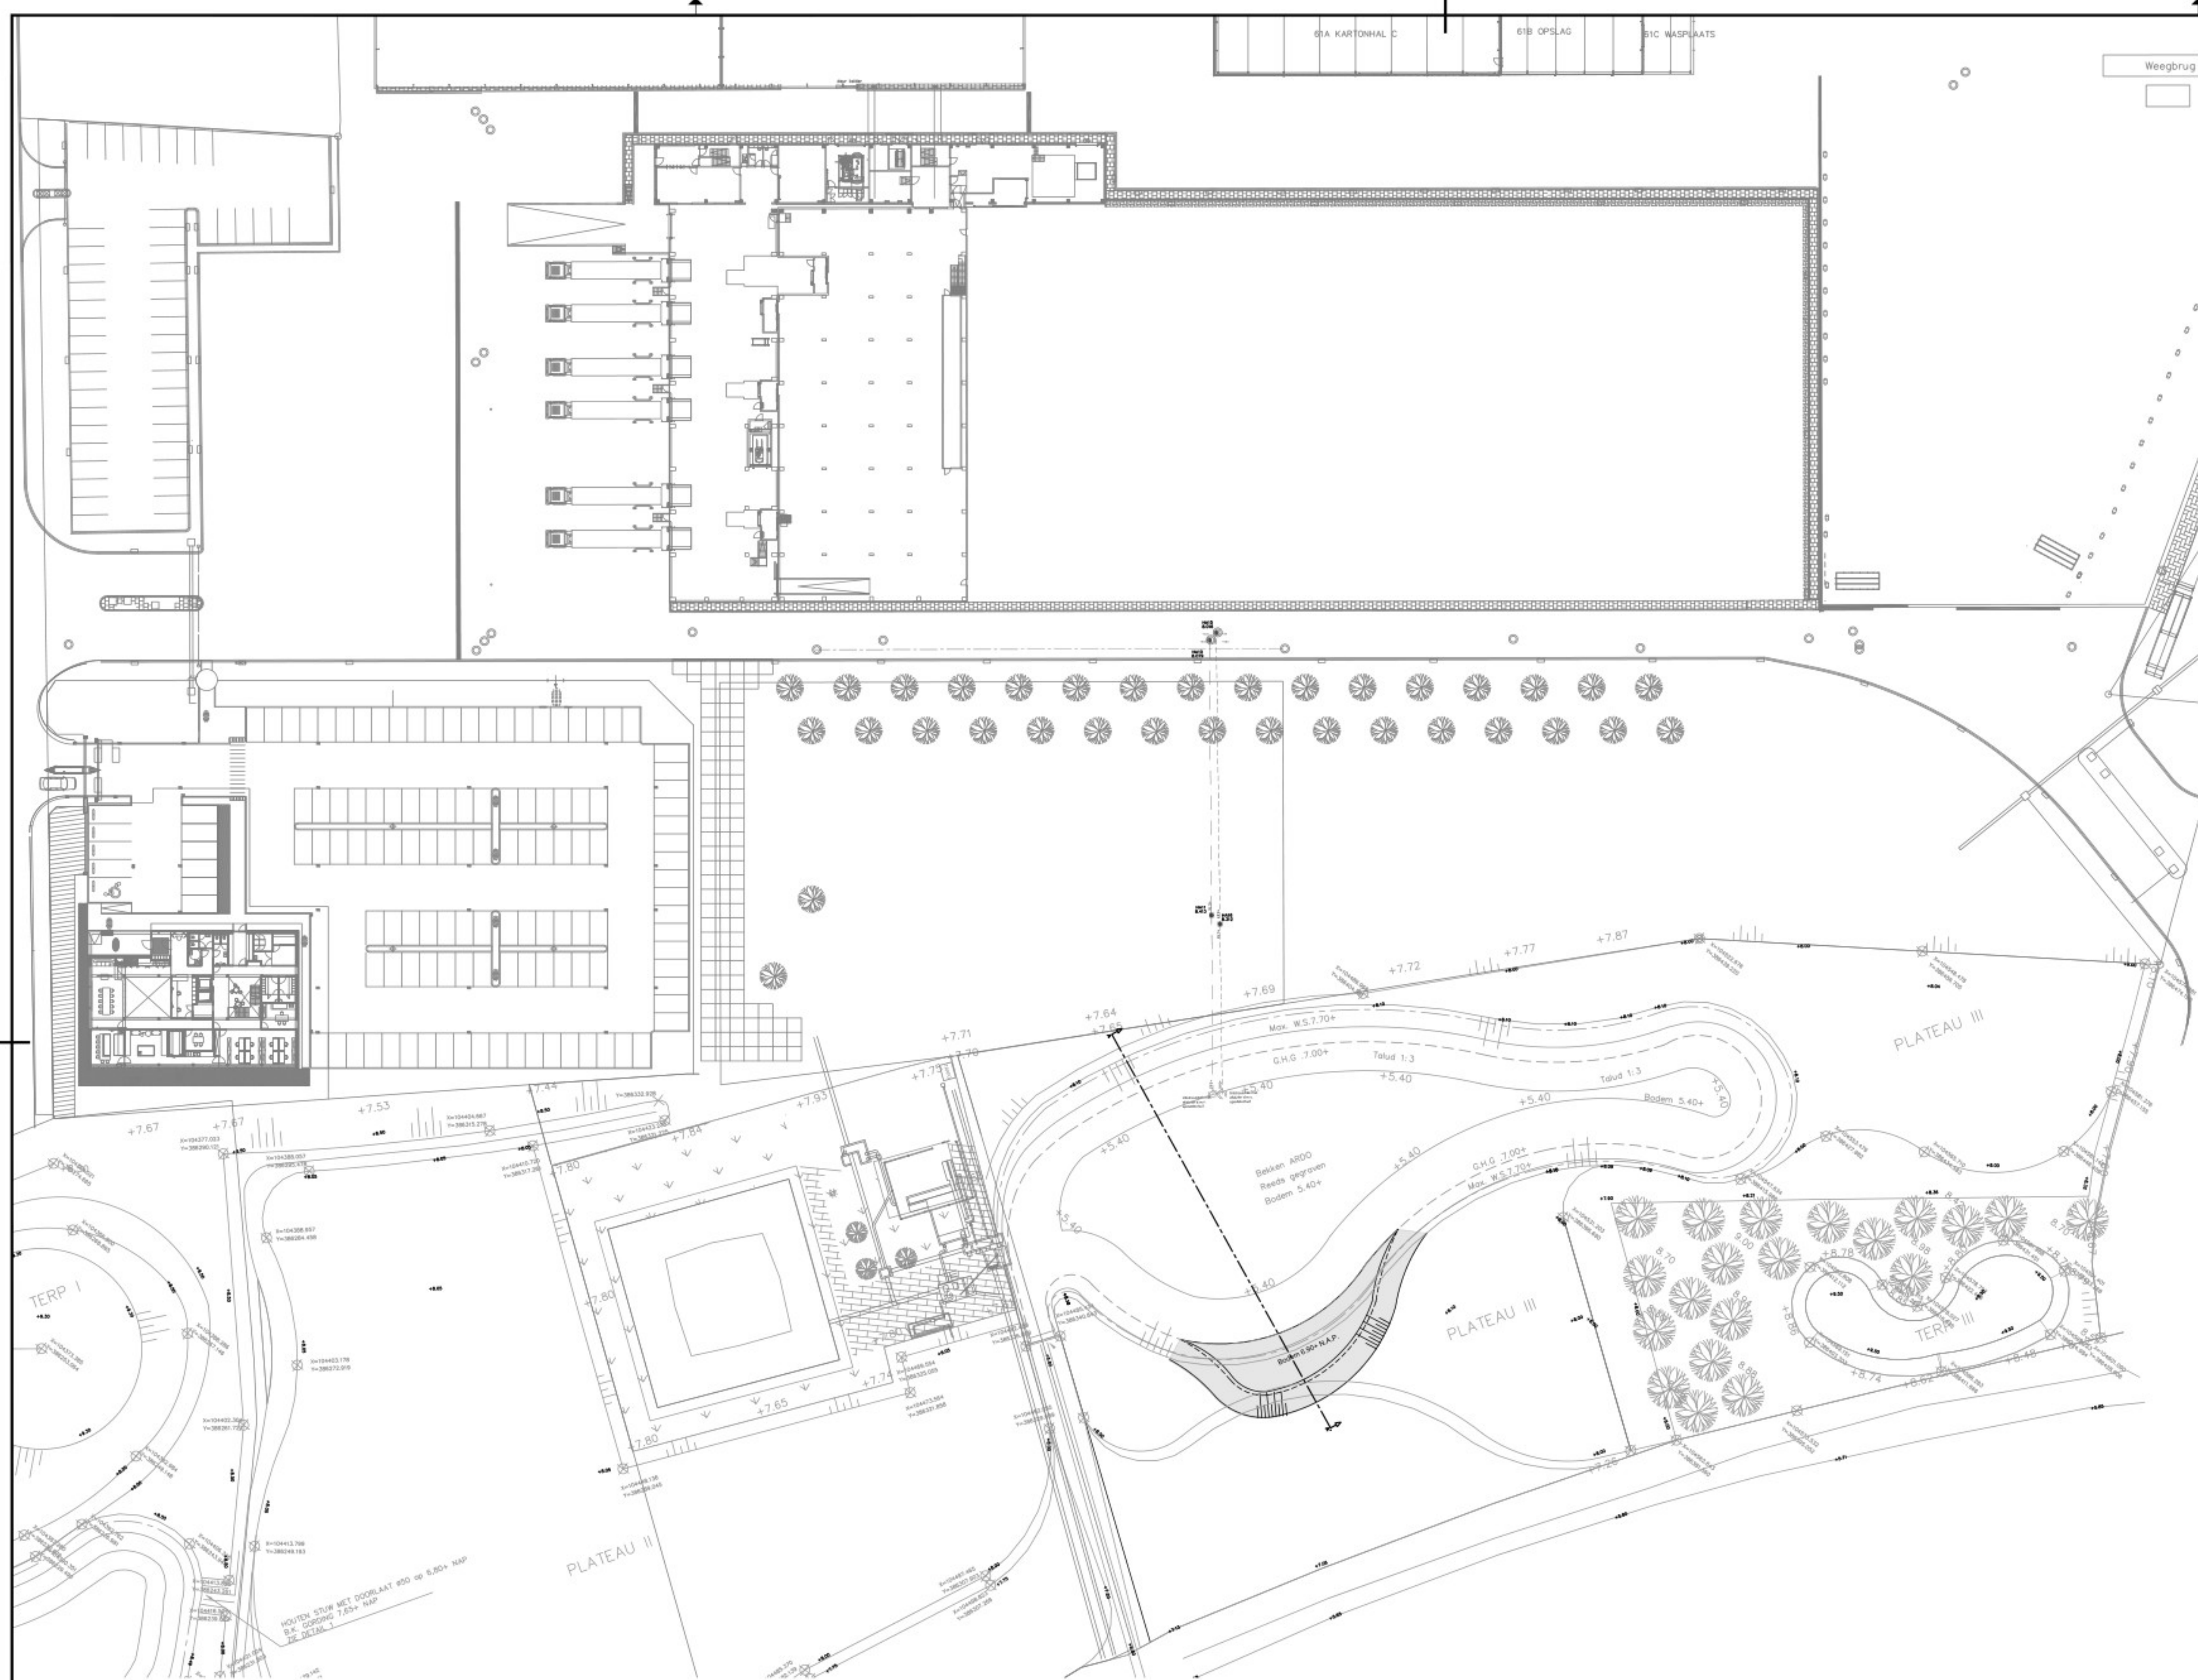

Profiel A-A bestaande rentie incl. uitbreiding
Schaal 1:100

C-3	26-03-2025	Concept versie 3	M. Vermunt	
C-2	13-02-2025	Concept versie 2	M. Vermunt	
C-1	06-12-2024	Concept versie 1	M. Vermunt	
Versie		Datum	Omschrijving	Getekend door
Opdrachtgever				GOMMERS. GRONDWERKEN Grote Heidestraat 1e 4884 JA Wierhout T (076) 5974110 E info@gommersgrondwerken.nl I www.gommersgrondwerken.nl
Ardo				
Project				
Vergroten retentie Ardo Te Zundert				
Onderdeel				
				In 1 bladen, bladnummer 1
Datum		Formaat		
26-03-2025		A1		
Status		Schaal		
Concept-3		1:500		
				Tekeningnummer
				A-RT-1