



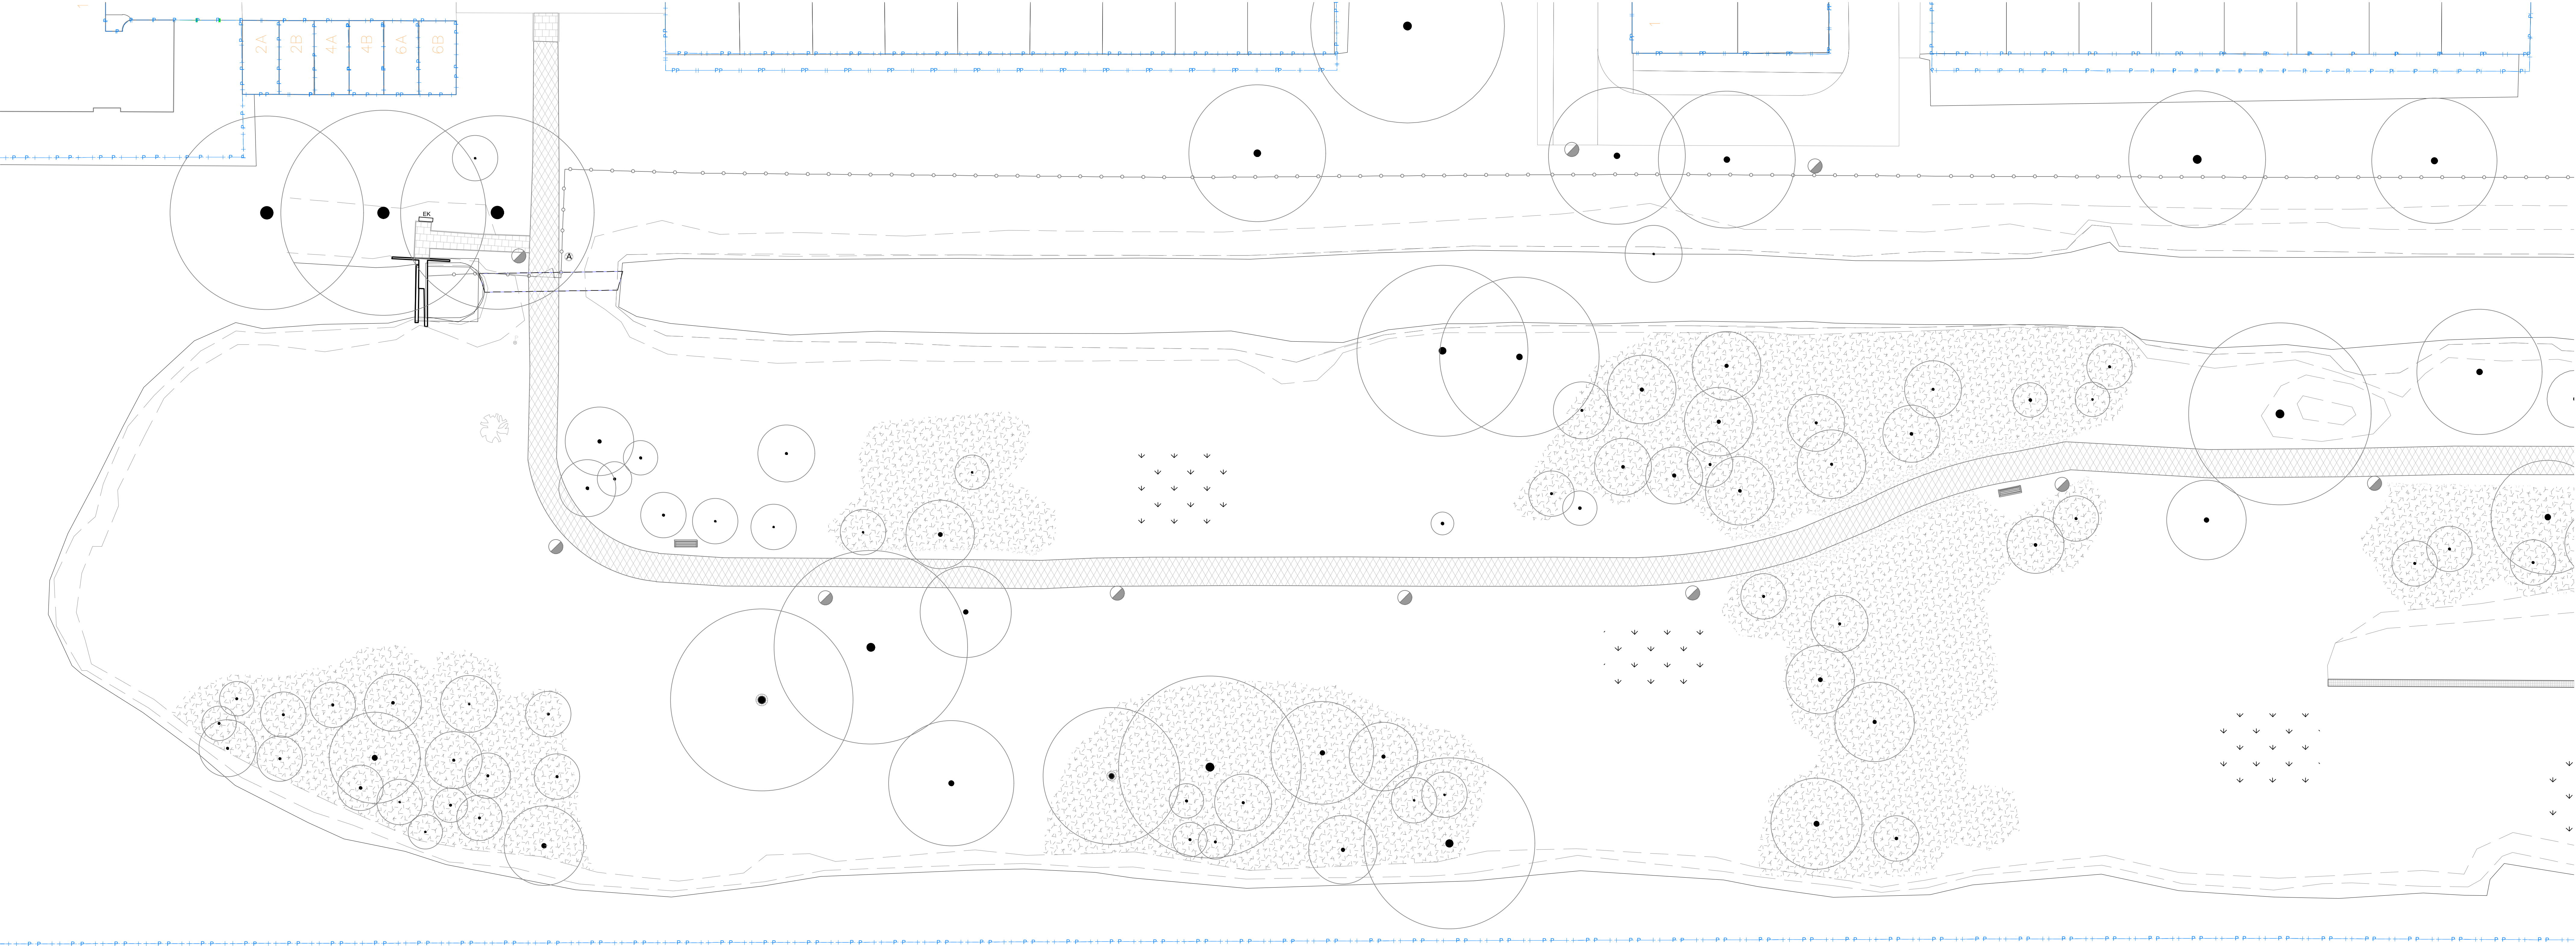

Situatie
schaal 1:200

0 2 4 6 8 10m

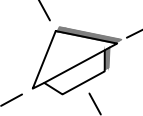

LEGENDA
1 algemeen

- bebouwing
- elektrikast
- hoogtelijnen
- hoogtepeil, bestaand
- duiker
- talud
- water
- kadastrale grens

2 verhardingen

- klinkers, KF, keperverband
- betontegels
- asfaltpad
- opstuitband
- betontegel, afm. ca. 1,00 x 1,00 m1

3 constructies

- stuw
- trap
- stalen staanders incl. betonpoer
- hok van oud hout en restmateriaal

4 groen

- boom, bestaand
- bestaande beplanting (grof, bosrand/ struweel)
- bestaande beplanting
- bestaand kruidenmengsel

5 inrichting

- bank
- afvalbak
- lichtmast
- informatiebord
- voederbak van staal
- schanskorven
- bestaand gaashekwerk, maastricht 100 x 100 mm
- klappoort
- grote poort
- takkenril
- vierkante houten palen
- ronde houten palen
- gietrand
- houten trappetje
- betonnen rand
- paal zonder bord
- gaas rondom stam bomen
- stapel afvalhout, diam. ca. 3 m1
- keerelementen van beton
- restanten stalen staander incl. fundering
- ronde houten paal

alle maten in meters (tenzij anders aangegeven)
alle hoogtes in meters t.o.v. AHN
alle maten in het werk te construeren



CONCEPT

Westertocht, Amsterdam (Noord)
Huidige situatie deel 1

Schaal	: 1:200	Projectnr.	: 23.T1062
Datum	: 08-08-2024	Ontwerpfase	: DO
Tek.nummer	: T110	Projectleider	: RV
Formaat	: A0	Tekenaar	: GS
Auteursrechten voorbehouden			

Gageldijk 4F | 3566 ME Utrecht | Tel. 030-2644333 | info@copijn.nl

Copijn is een onderdeel van de Copijn Groep