


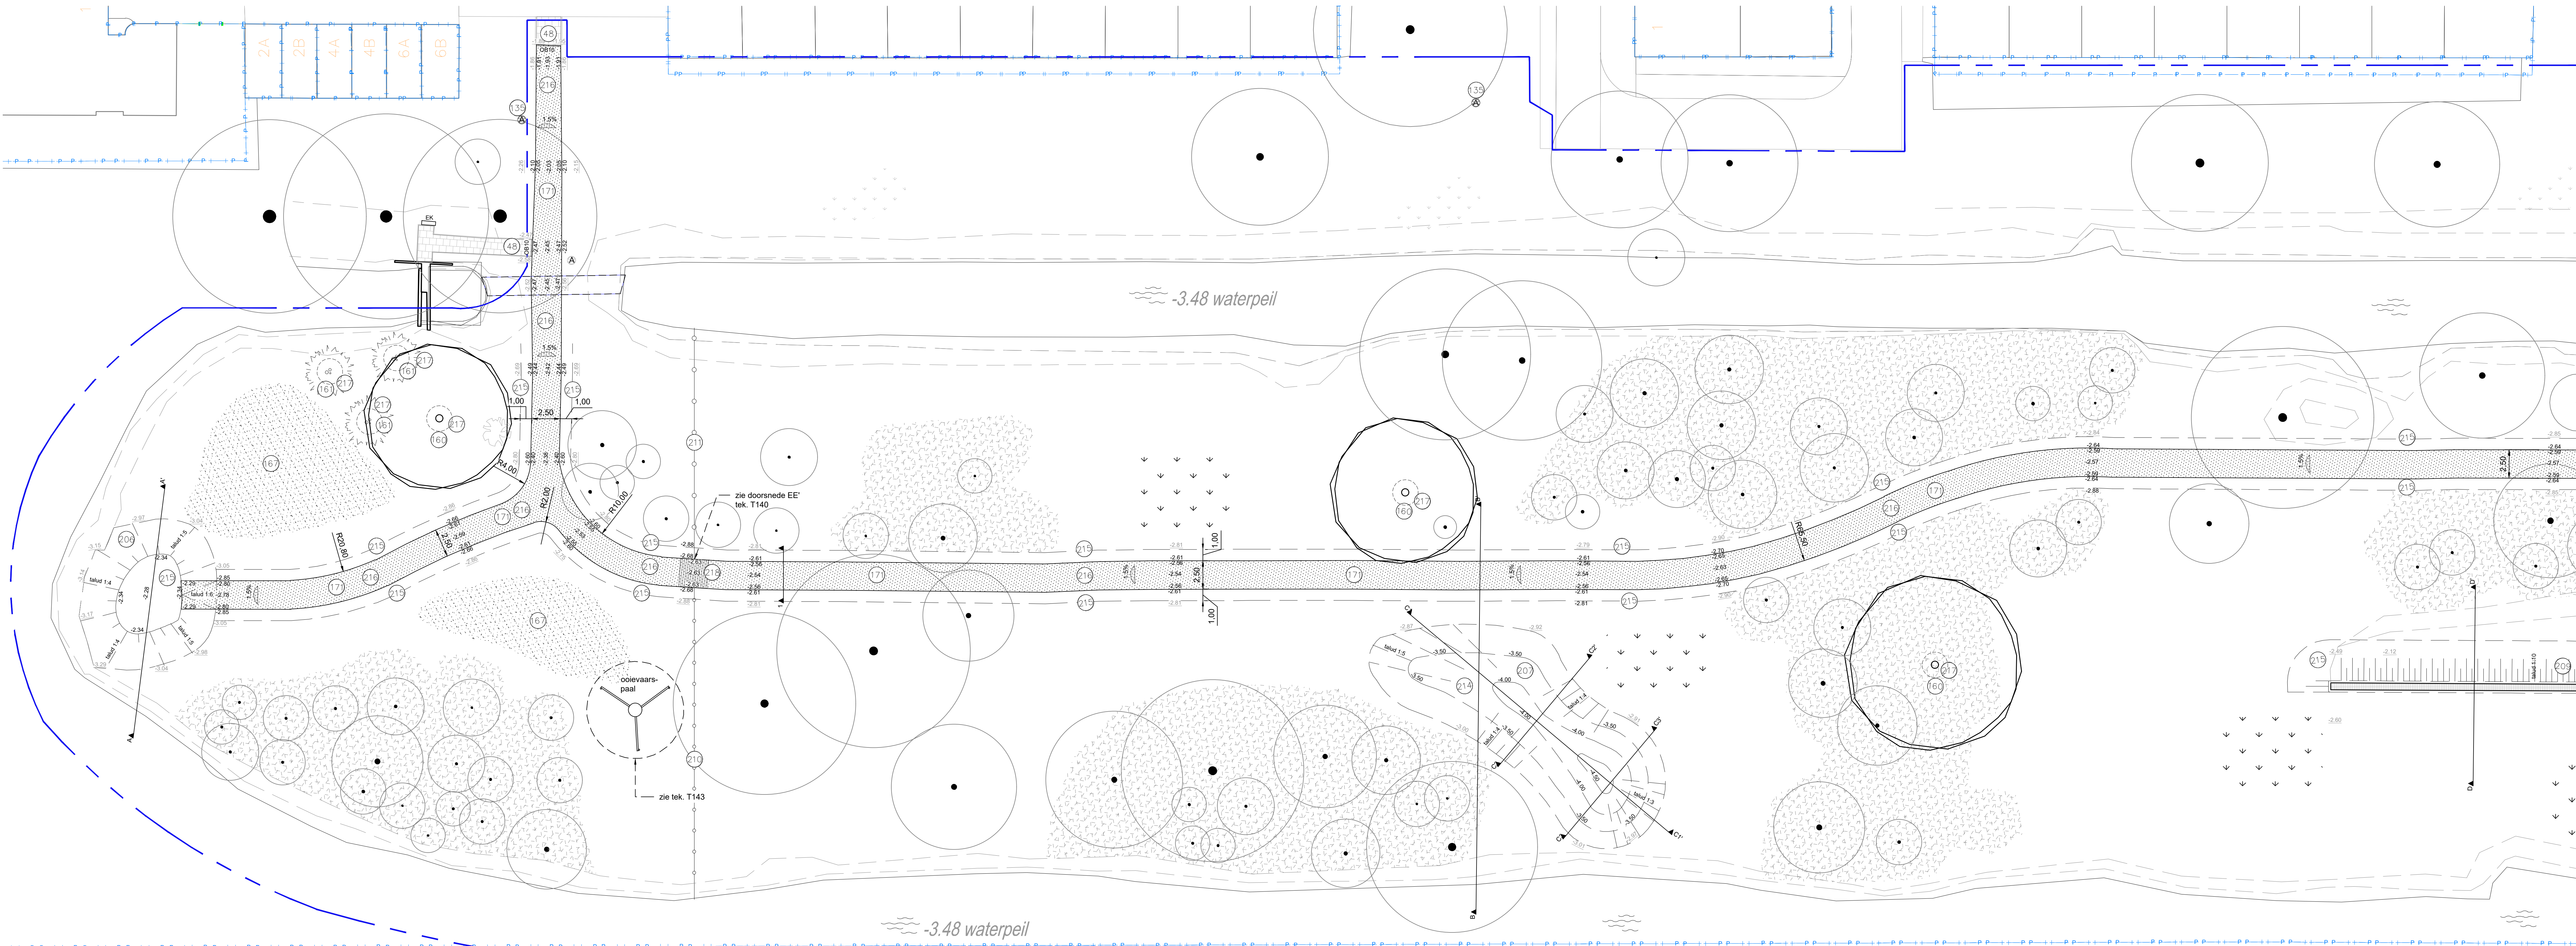

Situatie
schaal 1:200

LEGENDA
1 algemeen

- bestaande bouwning
- bestaande muur
- bestaande elektriciteitskast
- bestaande duiker
- hoogtepeil, handhaven
- hoogtepeil, nieuw
- hoogtepeil, nieuw
- afschot tonrond
- (dwars)profiel
- detailuitwerking
- bestaand talud
- nieuw talud, zie grondwerktekeningen T114 en T115
- water
- werkgrens
- kadastrale grens
- bestaande stalen staanders incl. betonpoer

2 grondwerk

- 201 nieuwe zandhoop, zie tek. T114, T115 en T140
- 202 nieuwe paddenpoel, zie tek. T114, T115 en T140

3 verhardingen

- bestaande betontegels, halfsteens, 300x300 mm
- bestaande straatbakstenen, keperverband, KF
- bestaande opsluit-/trottoirband
- 49 nieuwe opsluitband, beton, kleur: grijs, afm. 100x200x1000 mm, hol-dol sluiting.
- 203 nieuw karnespoor, grasbetontegel, vlak, afm. 400x600x100 mm, vormklasse B, lev. Struyk Verwo Infra of vergelijkbaar, zie normaalprofiel 2
- 7 nieuw halfverhard pad, Padvast, zie normaalprofiel 1b

4 constructies


- bestaande stuw
- 203 trap, herstraten met hergebruikt materiaal vrijgekomen tijdens opruimwerkzaamheden
- 215 nieuwe kapachuur, nachthok schapen, door derden, zie tek. T170
- 220 nieuwe ooevaarspaal, zie tek. T143

5 groen


- boom, bestaand
- boom, nieuw, zie tek. T160
- solitaire heesters, nieuw, zie tek. T160
- bestaande beplanting (grof bosrand/struweel)
- bestaande beplanting
- bestaand kruiselmengsel
- 6 nieuw kruiselmengsel, type: G2 bloemrijk grasland voor zware grond, lev. Cruydhoeck

6 inrichting

- bestaande afvalbak
- 135 nieuwe afvalbak, type: Puccini, kleur: grijs (Gris 2900 Sablé), 100 liter, afm. 520 x 340 x 1137 mm
- bestaande voederbak van staal
- 204 met plaggen overdekte bestaande schanskorf, zie grondwerktekening T115 en T140
- bestaand hekwerk
- bestaande takkenril
- PV bestaande vierkante houten palen
- PR bestaande ronde houten palen
- bestaande gietand
- bestaande houten trappeje
- bestaande stapel afvalhout, diam. ca. 3 m1
- 216 nieuw veerooster, afm. 2600 x 2500 x 450 mm, leverancier: Eko beton of vergelijkbaar
- 217 nieuw gaashekwerk, 1300 mm hoog, zie tek. T141 en T142
- 212 nieuwe houten poort, totale lengte: 5,70 m, zie tek. T141
- 213 nieuwe houten klappoort, totale lengte: 1,40m, zie tek. T142

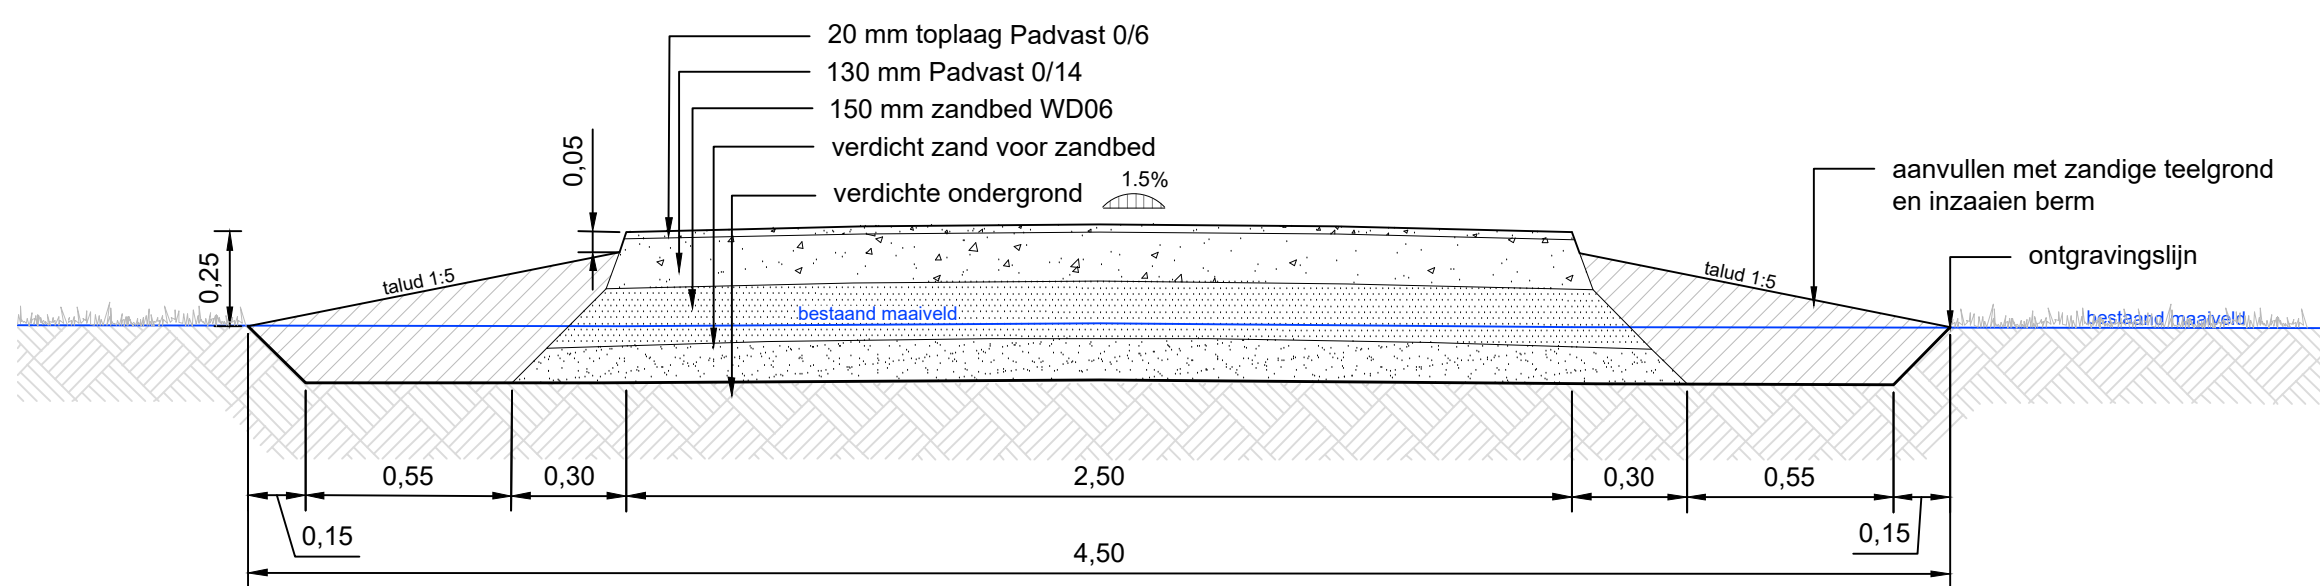

Normalaalprofiel 1b: nieuwe situatie Padvast
schaal 1:20

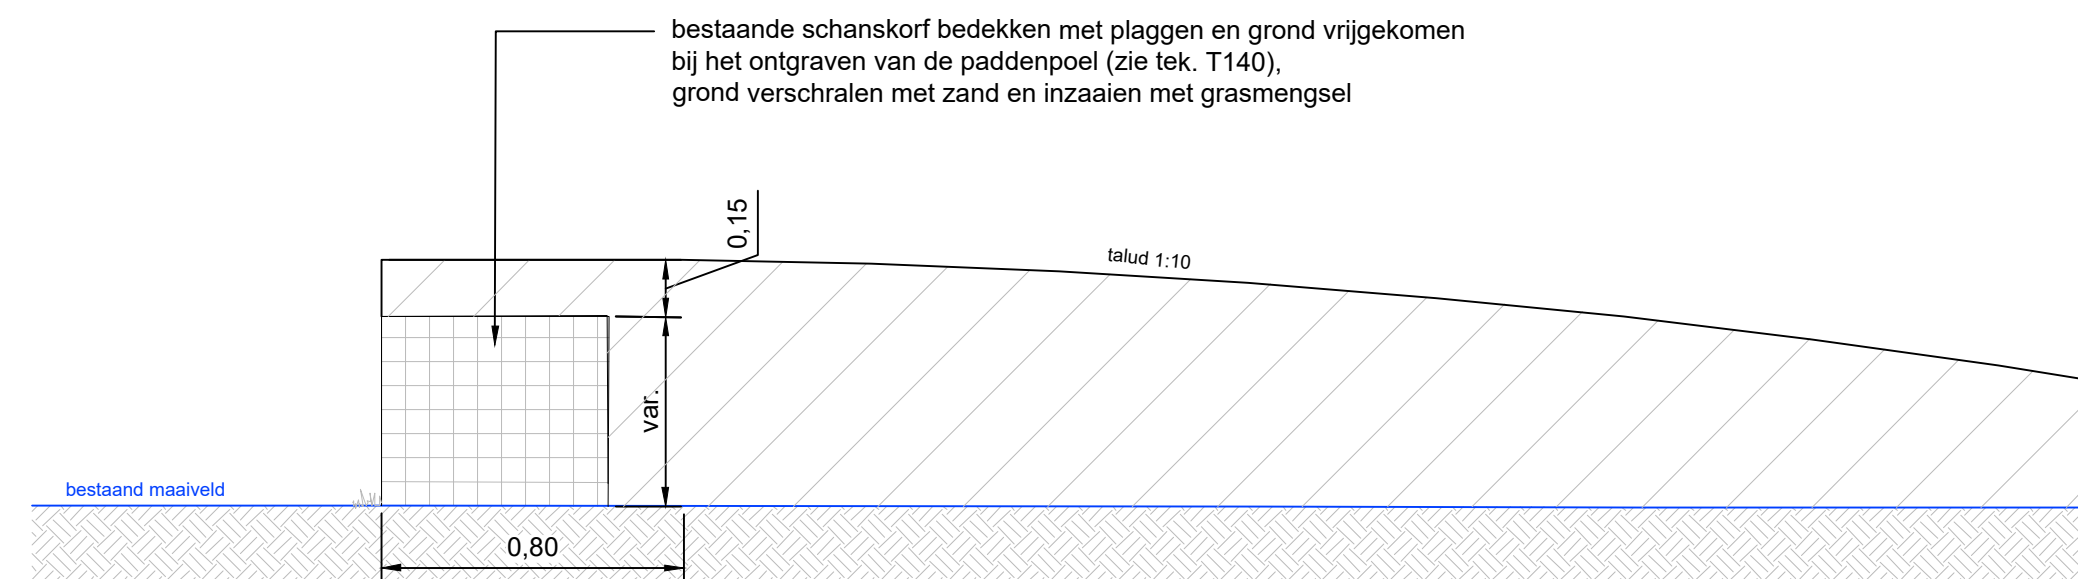

Normalaalprofiel 4: nieuwe situatie heuvel schanskorf
schaal 1:20

LEGENDA SYMBOLEN PUCCINI-METHODE

- 1 te verwijderen objecten
- 2 te hergebruiken objecten
- 3 nieuwe objecten

alle maten in meters (tenzij anders aangegeven)
alle hoogtes in meters t.o.v. AHN
alle maten in het werk te construeren



CONCEPT

Westertocht, Amsterdam (Noord)
Uitvoeringstekening deel 1

Schaal	: 1:200	Projectnr.	: 23.T1062
Datum	: 08-08-2024	Ontwerpfase	: DO
Tek.nummer	: T130	Projectleider	: RV
Formaat	: A0	Tekenaar	: GS
Auteursrechten voorbehouden			

Gageldijk 4F | 3566 ME Utrecht | Tel. 030-2644333 | info@copijn.nl