


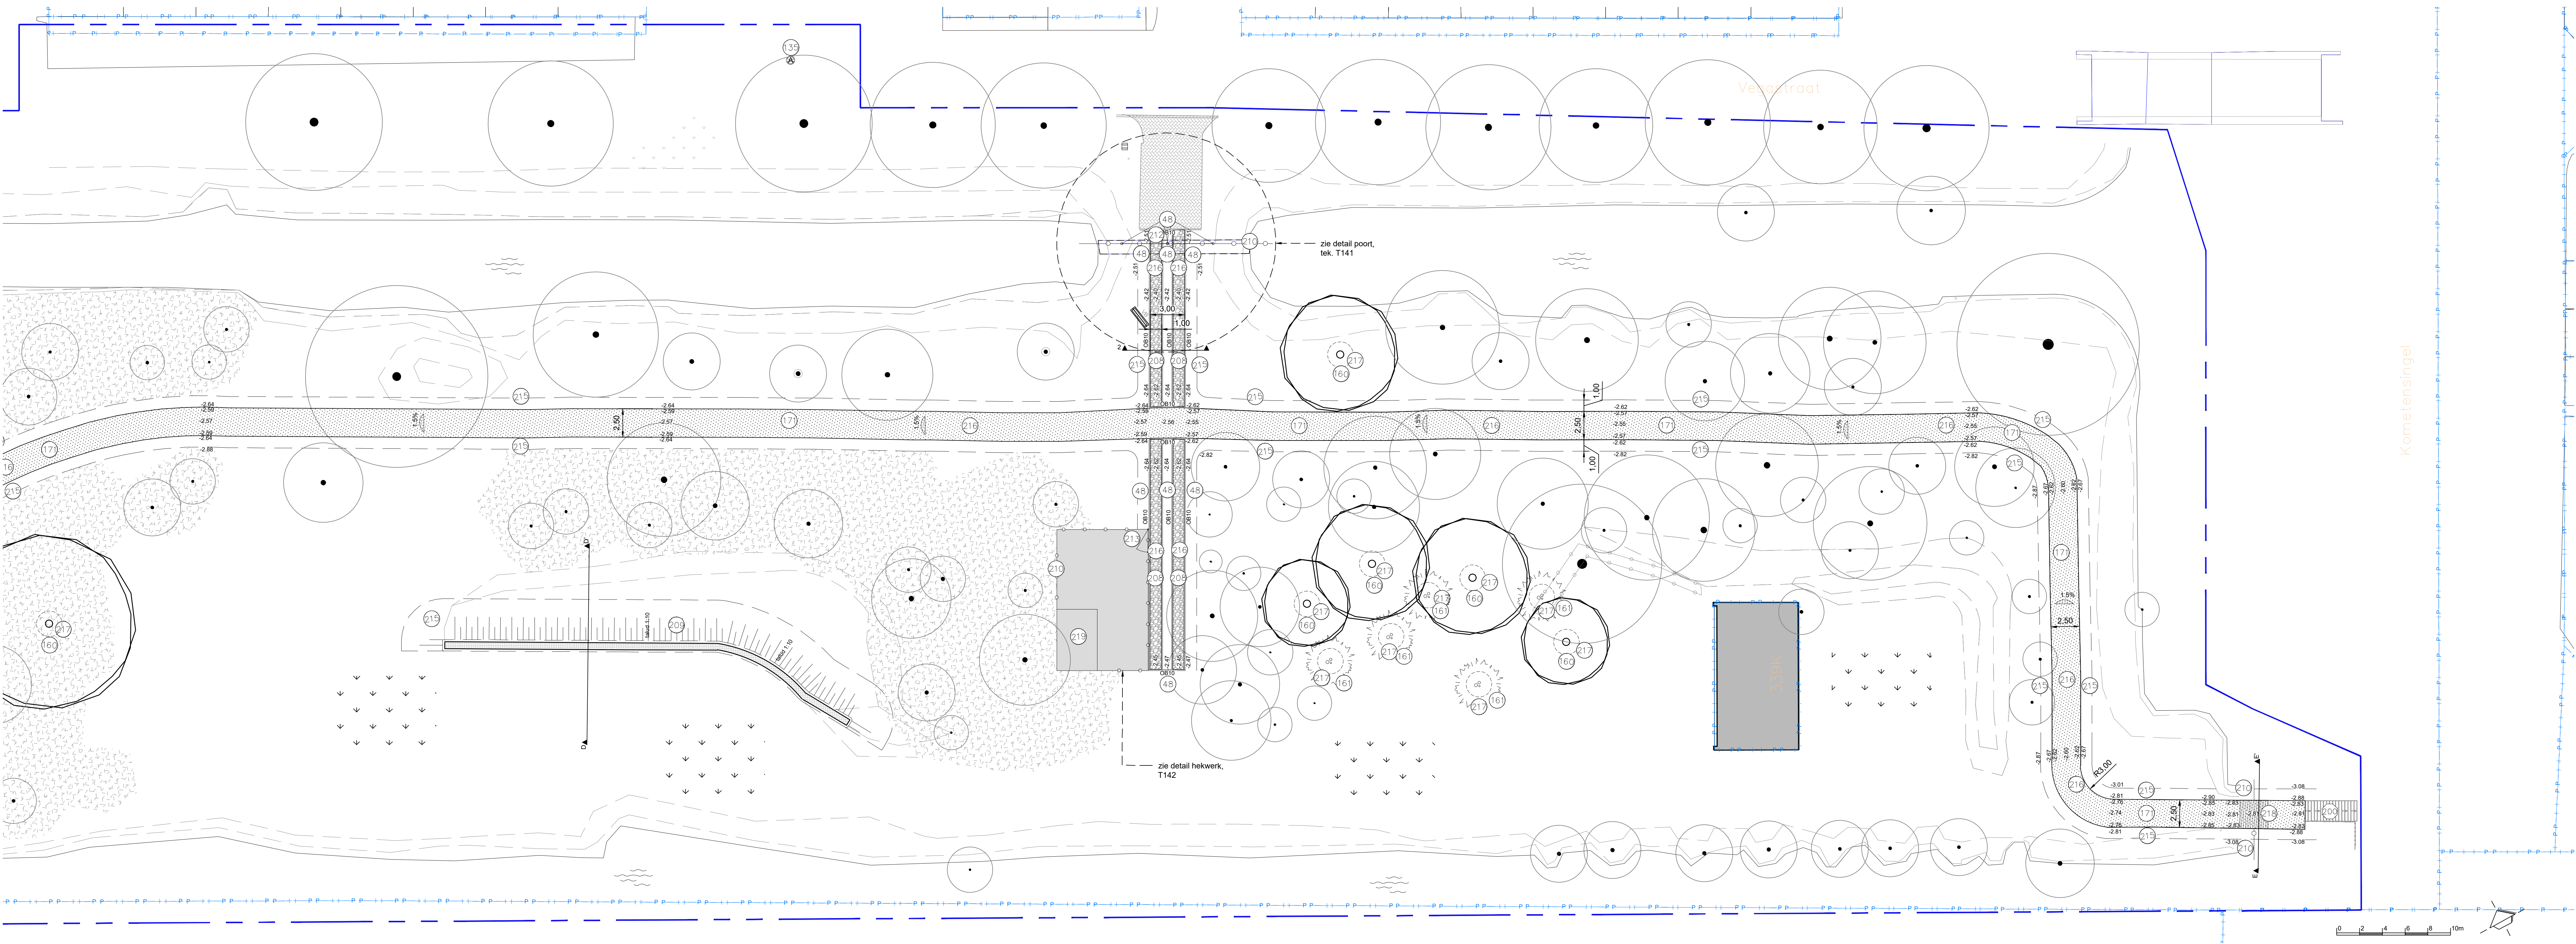

**Situatie**  
schaal 1:1000

**LEGENDA**  
1 algemeen

- bestaande bouw
- bestaande muur
- bestaande electriciteitskast
- bestaande duiker
- hoogtepeil, handhaven
- hoogtepeil, nieuw
- hoogtepeil, nieuw
- afschot tonrond
- (dwars)profiel
- detailwerking
- bestaand talud
- nieuw talud, zie grondwerktekeningen T114 en T115
- water
- werkgrens
- kadastrale grens
- bestaande stalen staanders incl. betonpoer

**2 grondwerk**

- nieuwe zandhoop, zie tek. T114, T115 en T140
- nieuwe paddenpoel, zie tek. T114, T115 en T140
- bestaande betontegels, halfsteens, 300x300 mm
- bestaande straatbakstenen, keperverband, KF
- bestaande opsluit-/trotoirband
- nieuwe opsluitband, beton, kleur: grijs, afm. 100x200x1000 mm, hot-dol sluiting
- nieuw karrespoor, grasbetontegel, vlak, afm. 400x600x100 mm, vormklasse B, lev. Struyk Verwo Infra of vergelijkbaar, zie normaalprofiel 2
- nieuwe halfverhard pad, Padvast, zie normaalprofiel 1b

**4 constructies**


- bestaande stuw
- trap, herstraten met hergebruikt materiaal vrijgekomen tijdens opruimwerkzaamheden
- nieuwe kapschuur, nachthok schapen, door derden, zie tek. T170
- nieuwe ooevaarspaal, zie tek. T143

**5 groen**


- boom, bestaand
- boom, nieuw, zie tek. T160
- solaire heesters, nieuw, zie tek. T160
- bestaande beplanting (grof bosrand struweel)
- bestaande beplanting
- bestaand kruidmengsel
- nieuw kruidmengsel, type: G2 bloemrijk grasland voor zware grond, lev. Cruydhoeck

**6 inrichting**


- bestaande afvalbak
- nieuwe afvalbak, type: Puccini, kleur: grijs (Gris 2900 Sable), 100 liter, afm. 520 x 340 x 1137 mm
- bestaande voederbak van staal
- met plaggen overdekte bestaande schanskorf, zie grondwerktekening T115 en T140
- bestaand hekwerk
- bestaand takkenril
- bestaande vierkante houten palen
- bestaande ronde houten palen
- bestaande gietrand
- bestaande houten trappele
- bestaande stapel afvalhout, diam. ca. 3 m1
- nieuw veeooster, afm. 2600 x 2500 x 450 mm, leverancier: Etko beton of vergelijkbaar
- nieuw gaashekwerk, 1300 mm hoog, zie tek. T141 en T142
- nieuwe houten poort, totale lengte: 5,70 m, zie tek. T141
- nieuwe houten klappoort, totale lengte: 1,40m, zie tek. T142

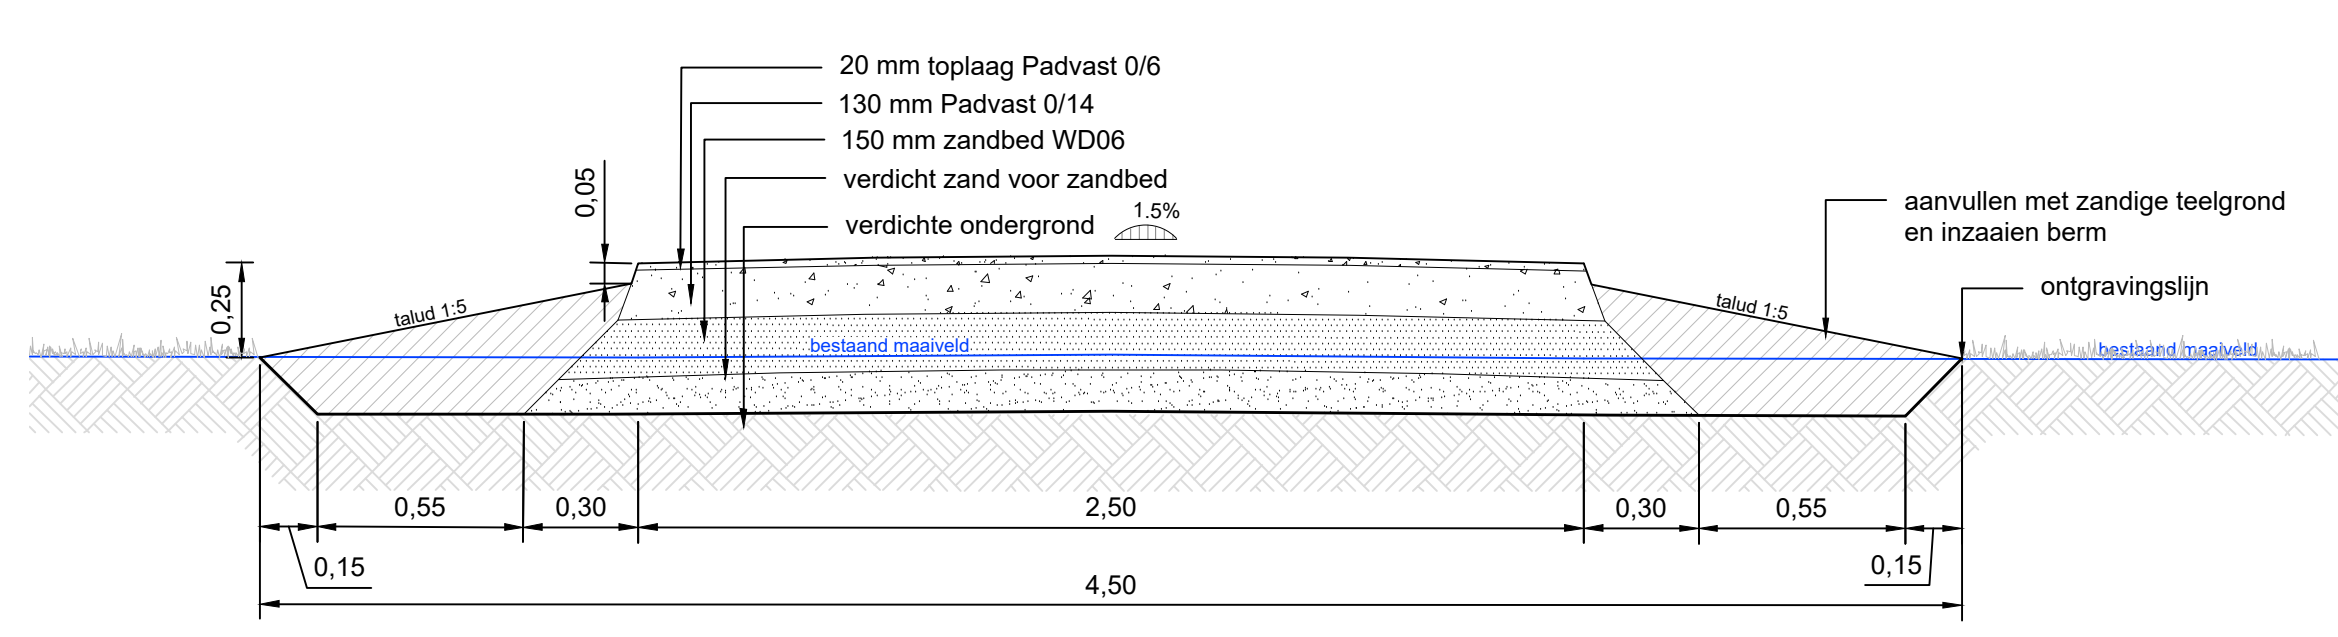

**Normalaalprofiel 1b: nieuwe situatie padvast**  
schaal 1:20

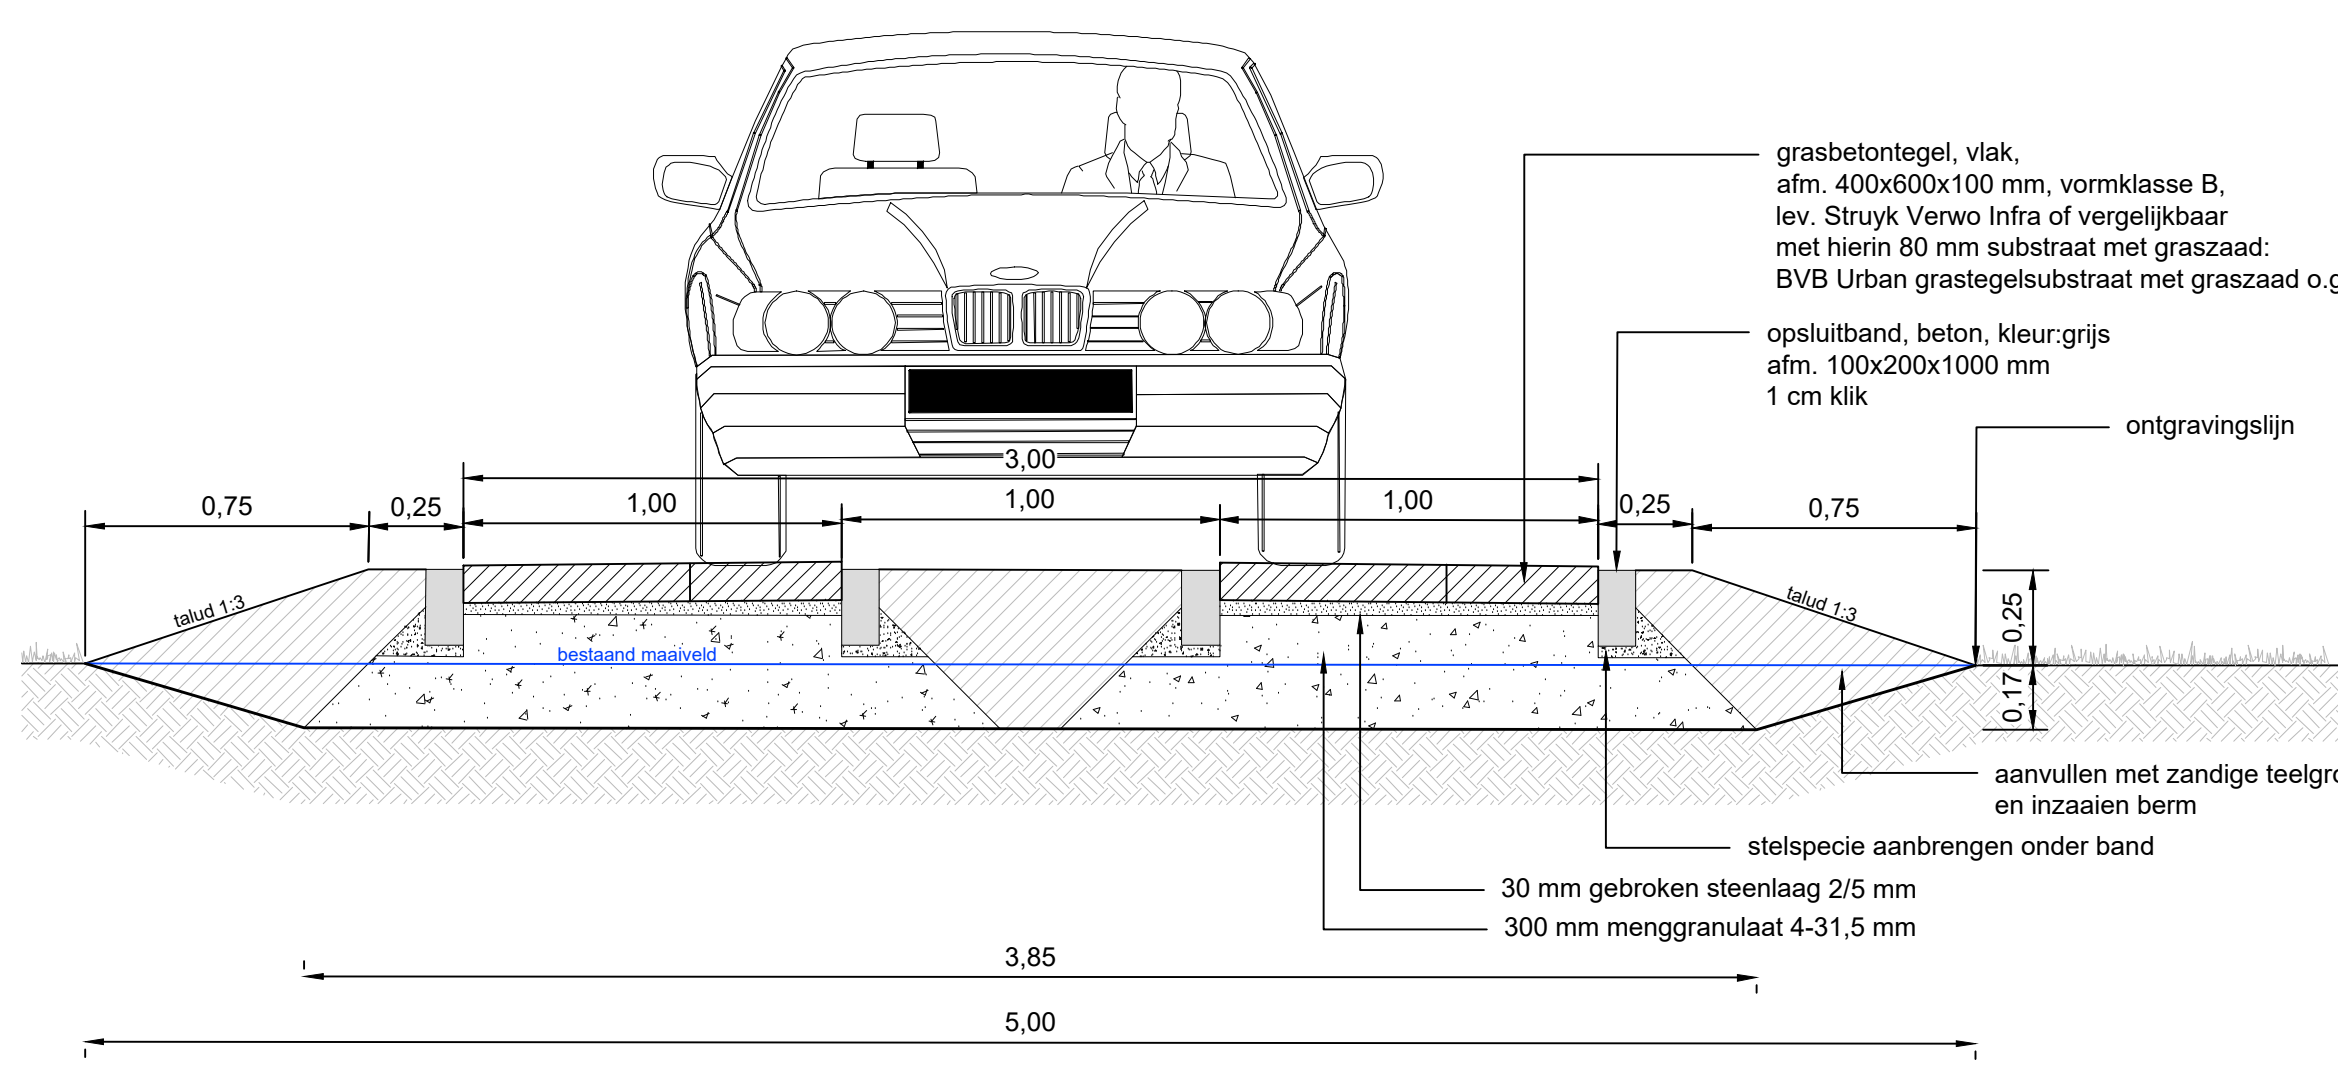

**Normalaalprofiel 2: nieuwe situatie karrespoor**  
schaal 1:20

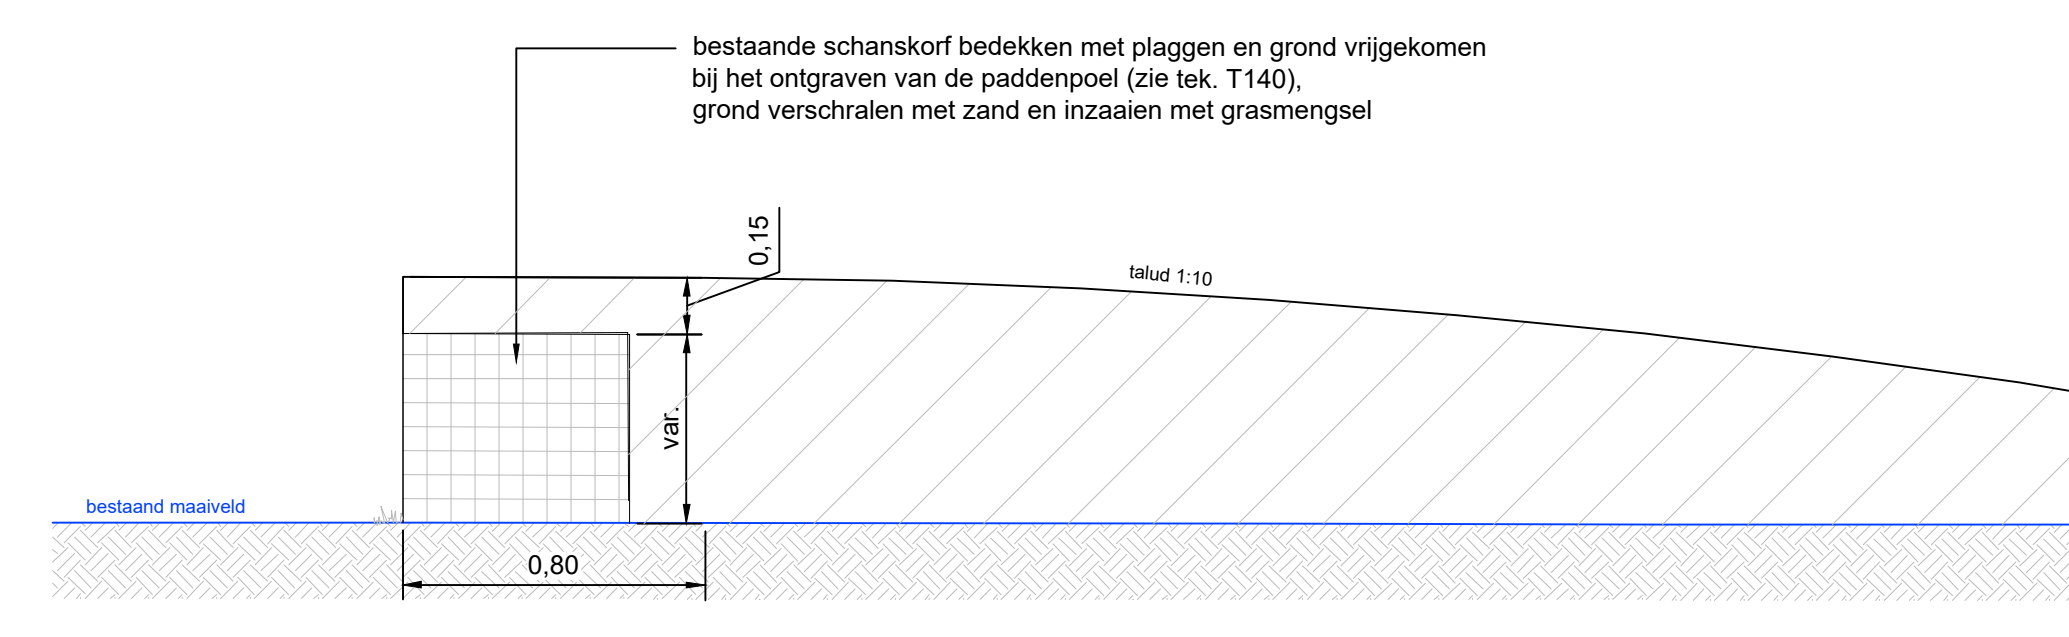

**Normalaalprofiel 4: nieuwe situatie heuvel schanskorf**  
schaal 1:20

**LEGENDA SYMBOLEN PUCCINI-METHODE**

- 1 te verwijderen objecten
- 2 te hergebruiken objecten
- 3 nieuwe objecten

alle maten in meters (tenzij anders aangegeven)  
alle hoogtes in meters t.o.v. NAP  
alle maten in het werk te construeren



**CONCEPT**  
Westertocht, Amsterdam (Noord)  
Uitvoeringstekening deel 2

|                             |              |               |            |
|-----------------------------|--------------|---------------|------------|
| Schaal                      | : 1:200      | Projectnr.    | : 23.T1062 |
| Datum                       | : 08-08-2024 | Ontwerpfase   | : DO       |
| Tek.nummer                  | : T131       | Projectleider | : RV       |
| Formaat                     | : A0         | Tekenaar      | : GS       |
| Auteursrechten voorbehouden |              |               |            |

Gageldijk 4F | 3566 ME Utrecht | Tel. 030-2644333 | info@copijn.nl