



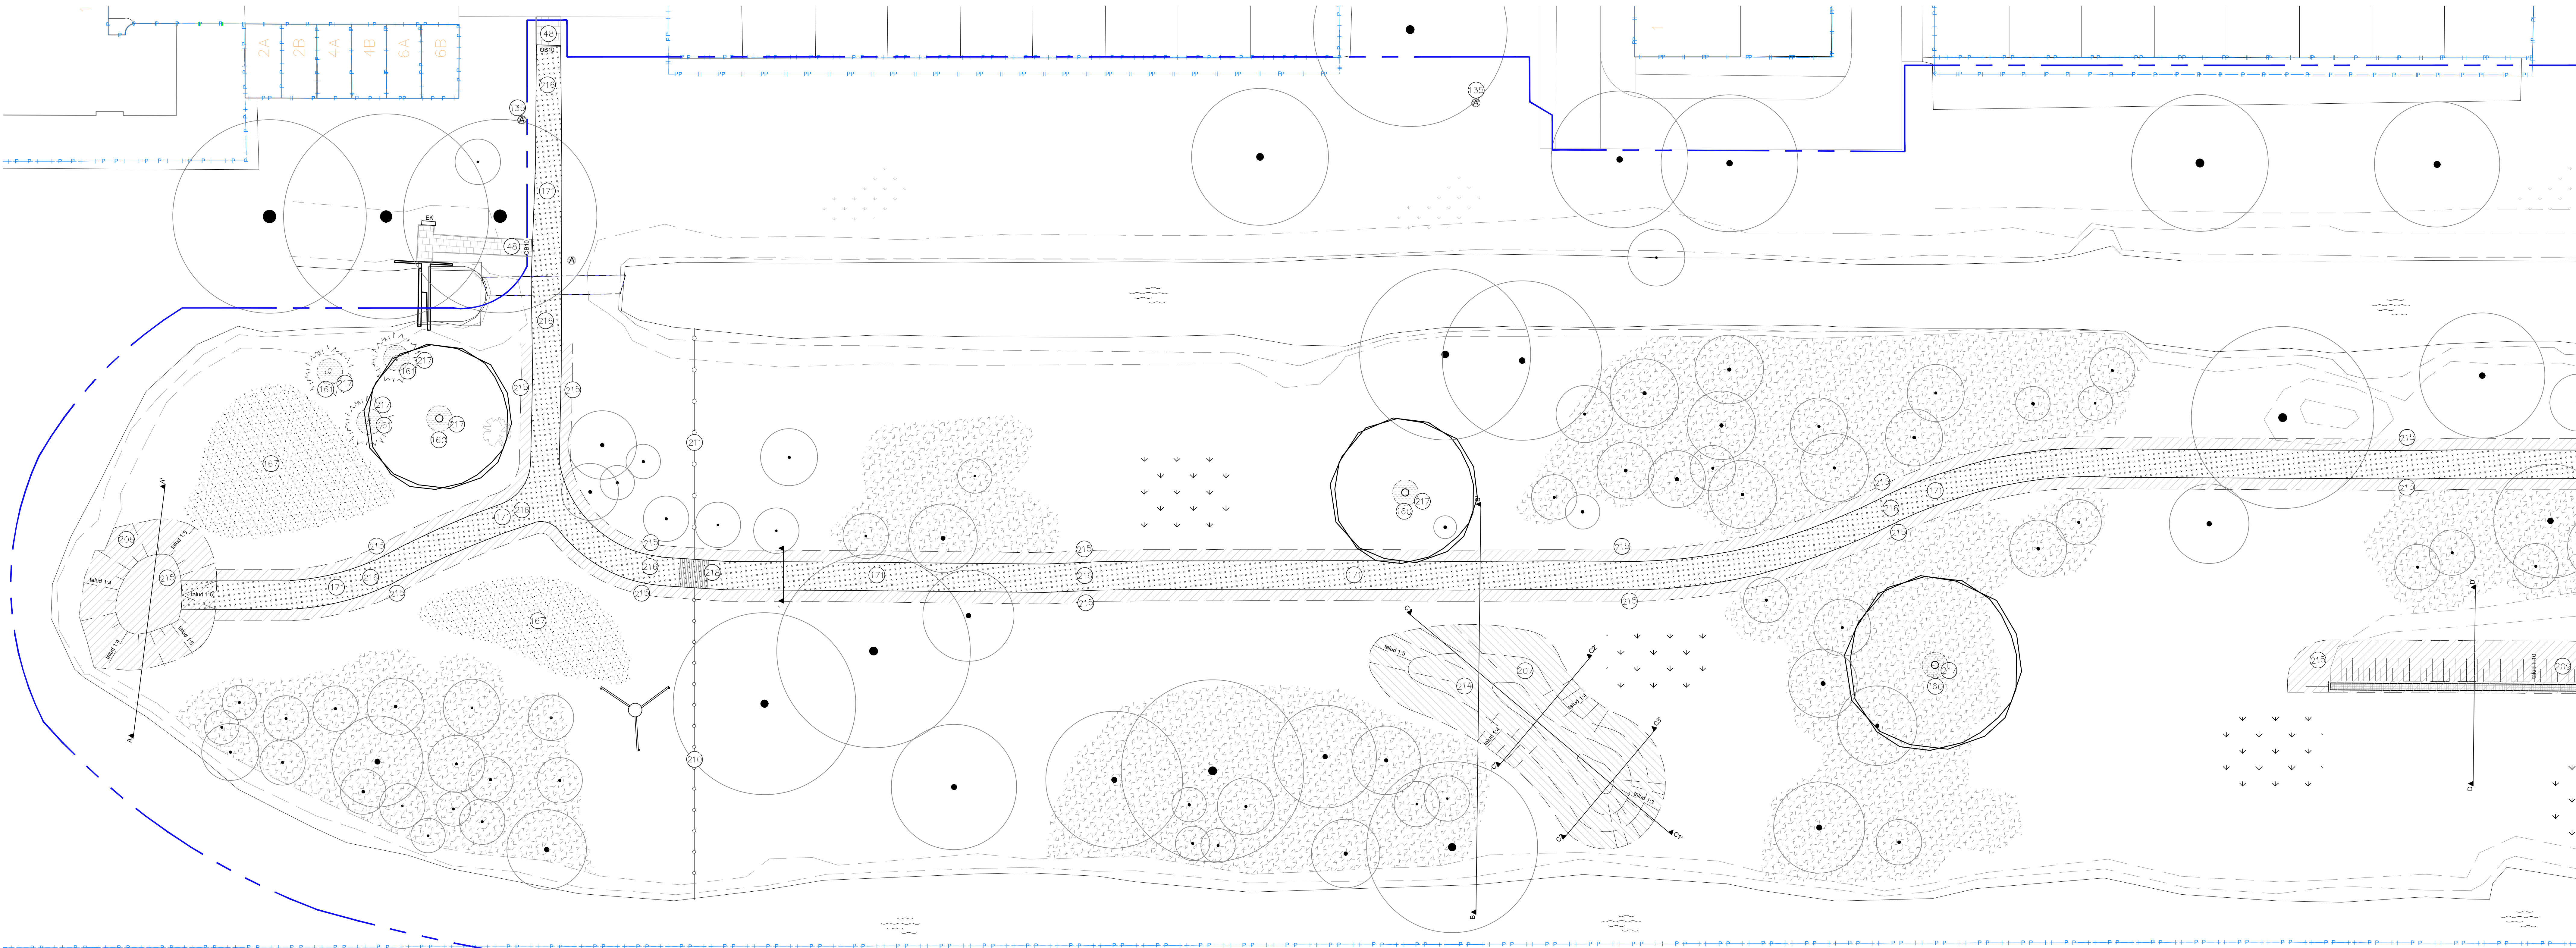


Situatie
schaal 1:200


LEGENDA		
1 algemeen		
	bebouwing	
	muur	
	hoogtelijnen	
	profiel	
	detailuitwerking	
	talud	
	water	
	werkgrens	
	kadastrale grens	
2 grondwerk		
	ontgraven grond	
	aanvullen grond	
	aanvullen zand	
	aanvullen verrijkt bomezand, 3 m3 per boom, zie NP3	
	nieuwe zandhoop, zie tek. T140	
	nieuwe paddenpoel, zie tek. T140	
3 verhardingen		
	bestaande betontegels, halfsteens, 300x300 mm	
	bestaande straatbakstenen, keperverband, KF	
	bestaande opsluit-/trottoirband	
	nieuwe opsluitband, zie tek. T130 - T131	
	nieuwe halfverhard pad, Padvast, zie NP 1b	
	nieuwe karrespoor, zie NP2 en tek. T130-131	
	bestaande stuw	
	te herstraten trap, zie tek. T130-131	
	nieuwe kapachuur, nachthok schapen, door derden, zie tek. T170	
	bestaande stalen staanders incl. betonpoer	
5 groen		
	boom, bestaand	
	boom, nieuw, zie beplantingsplan, tek. T160 aanbrengen 3 m3 verrijkt bomezand per boom conform NP3	
	solitaire heesters, nieuw zie beplantingsplan tek. T160, aanbrengen 3 m3 verrijkt bomezand per boom conform NP3	
	bestaande beplanting (grof: bosrand/ struweel)	
	bestaande beplanting	
	bestaand kruidenmengsel	
	nieuw kruidenmengsel, zie tek. T130-131	
6 inrichting		
	met plaggen overdekte bestaande schanskorf, zie doorsnede EE (tek. 140) en NP4	
	nieuw veerooster, zie tek. T130-131	

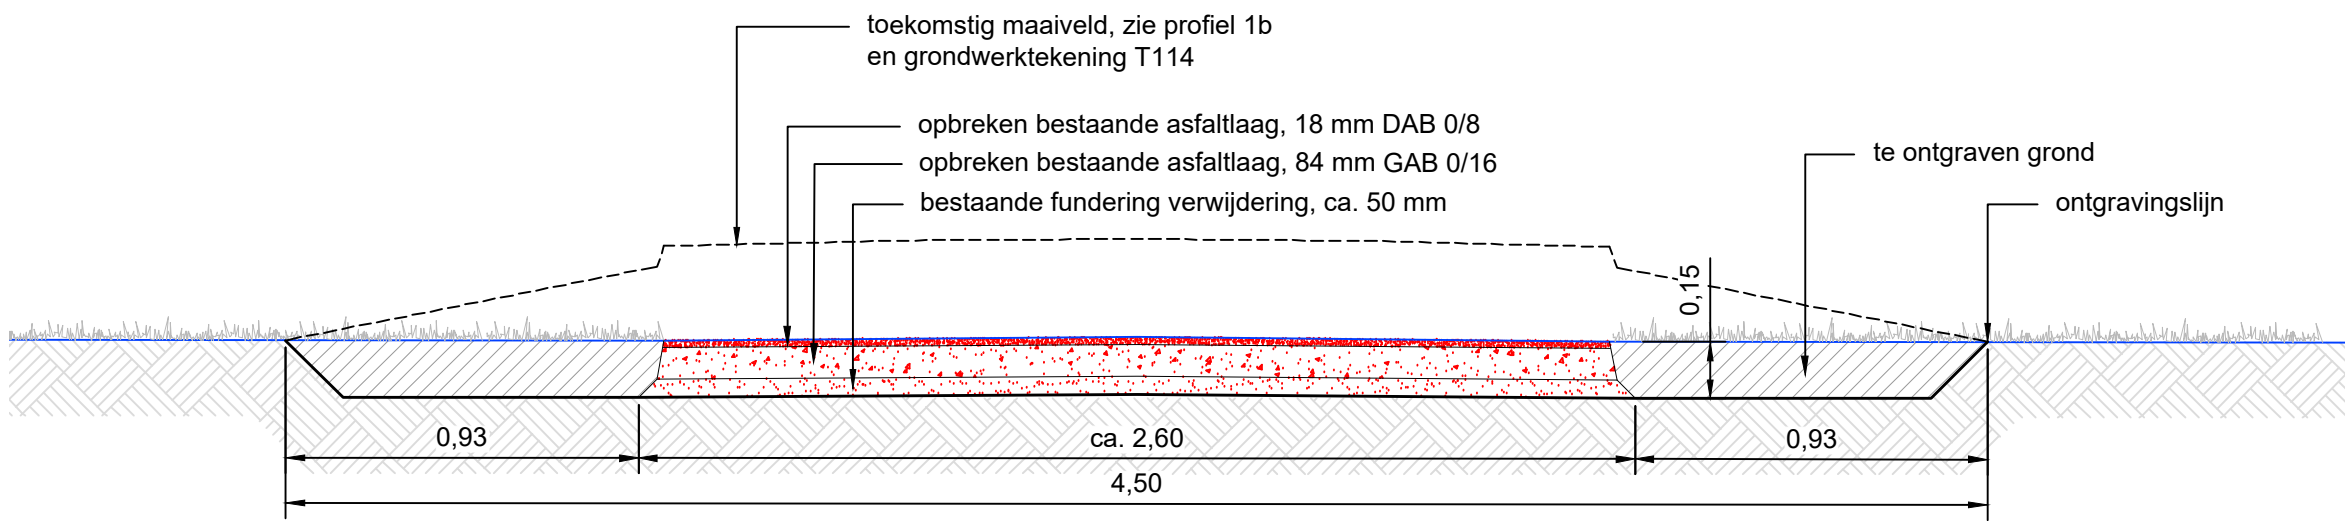


Normaalprofiel 1a: bestaande situatie asfaltpad
schaal 1:20

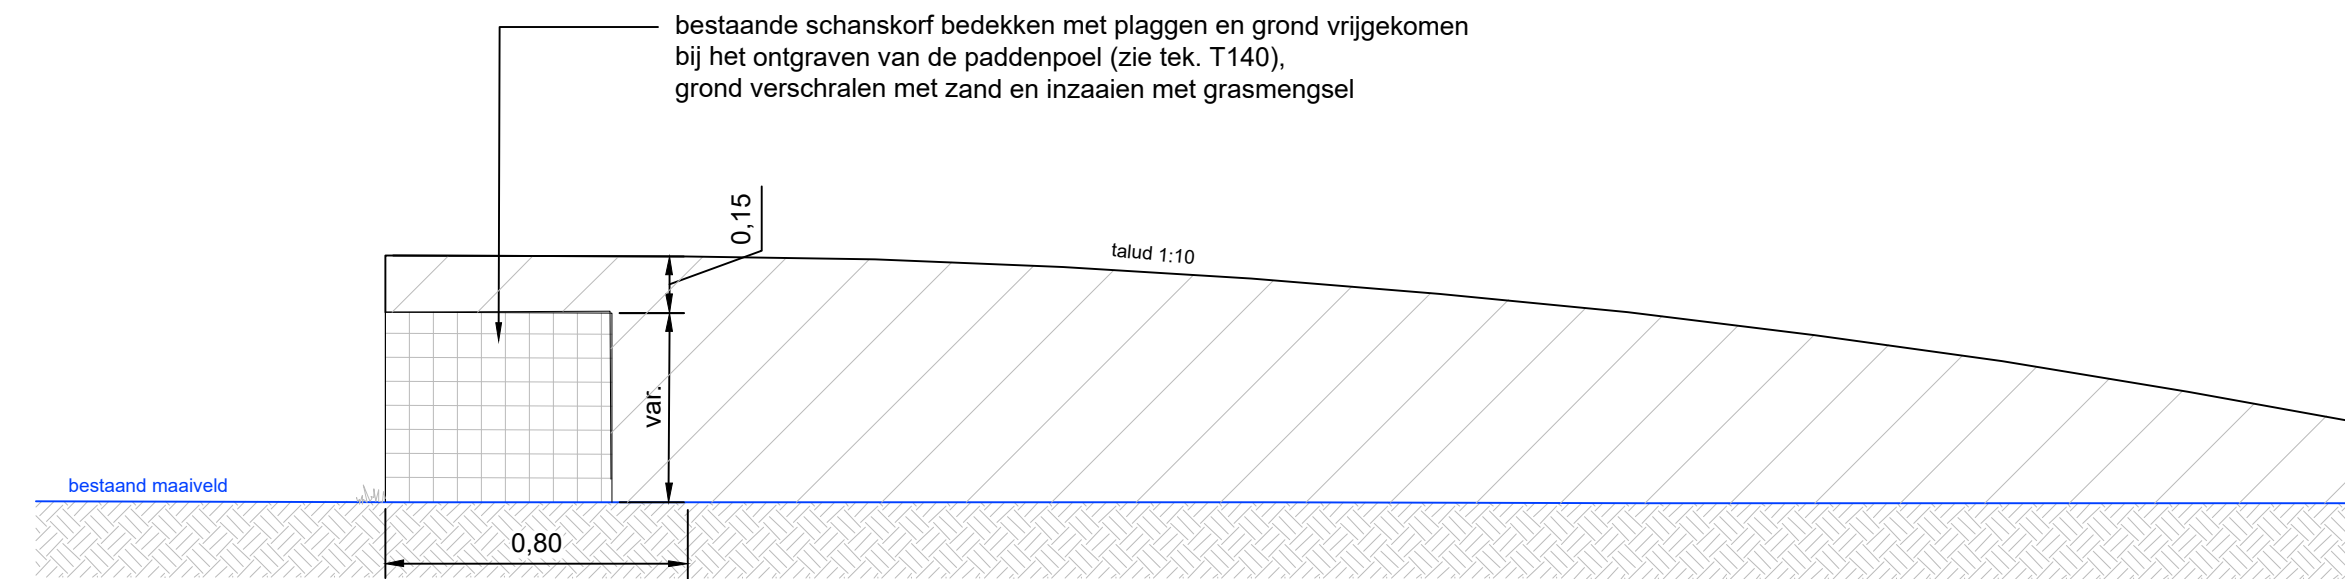

Normaalprofiel 4: nieuwe situatie heuvel schanskorf
schaal 1:20

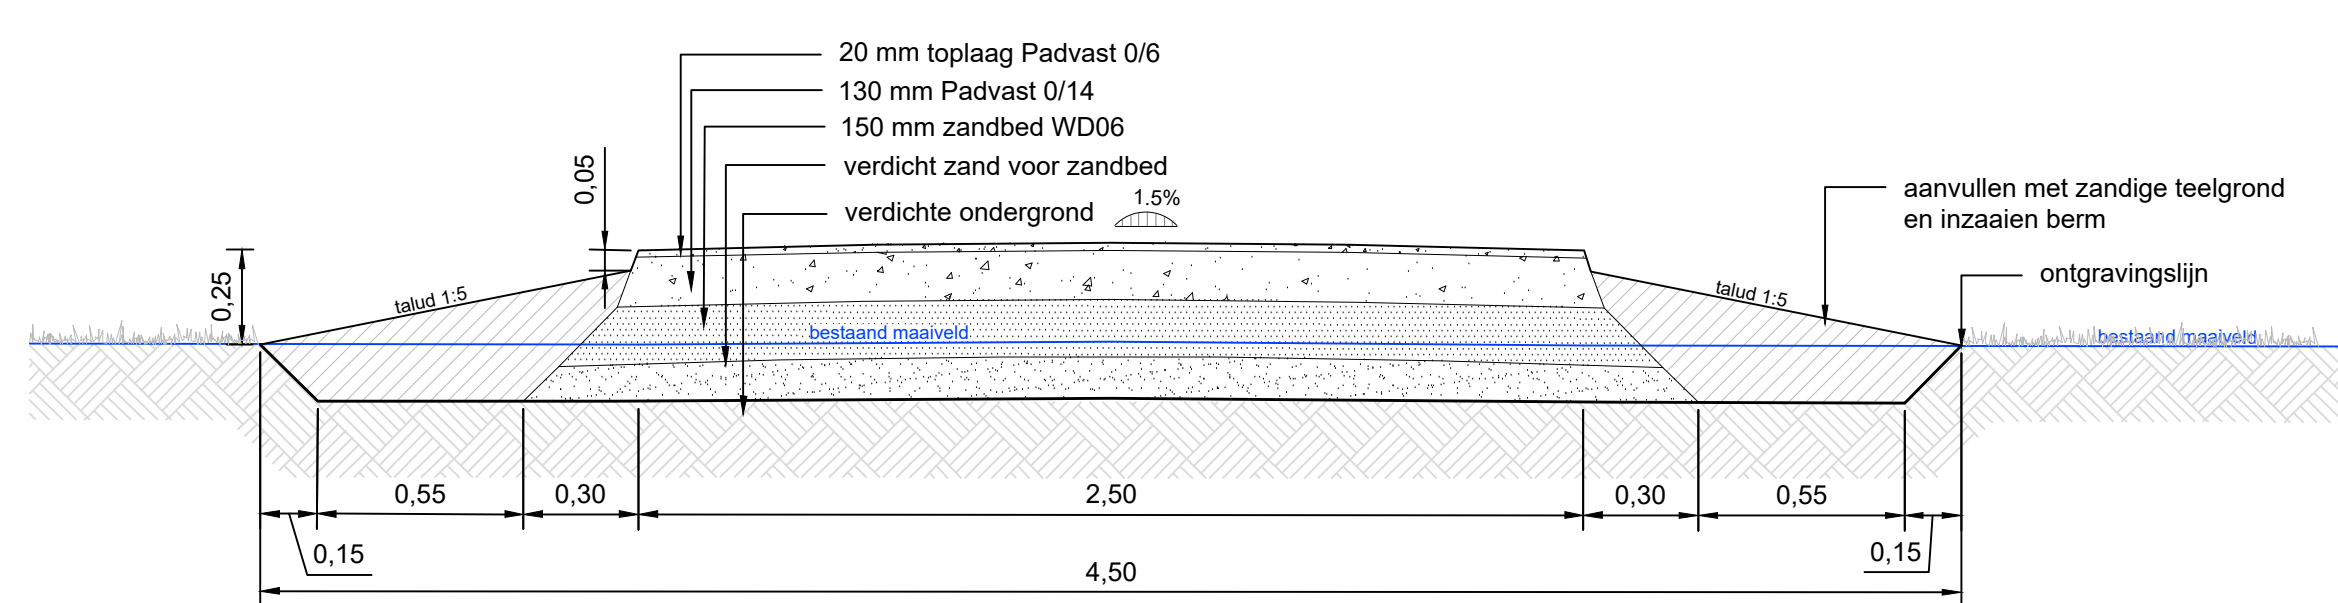

Normaalprofiel 1b: nieuwe situatie padvast
schaal 1:20

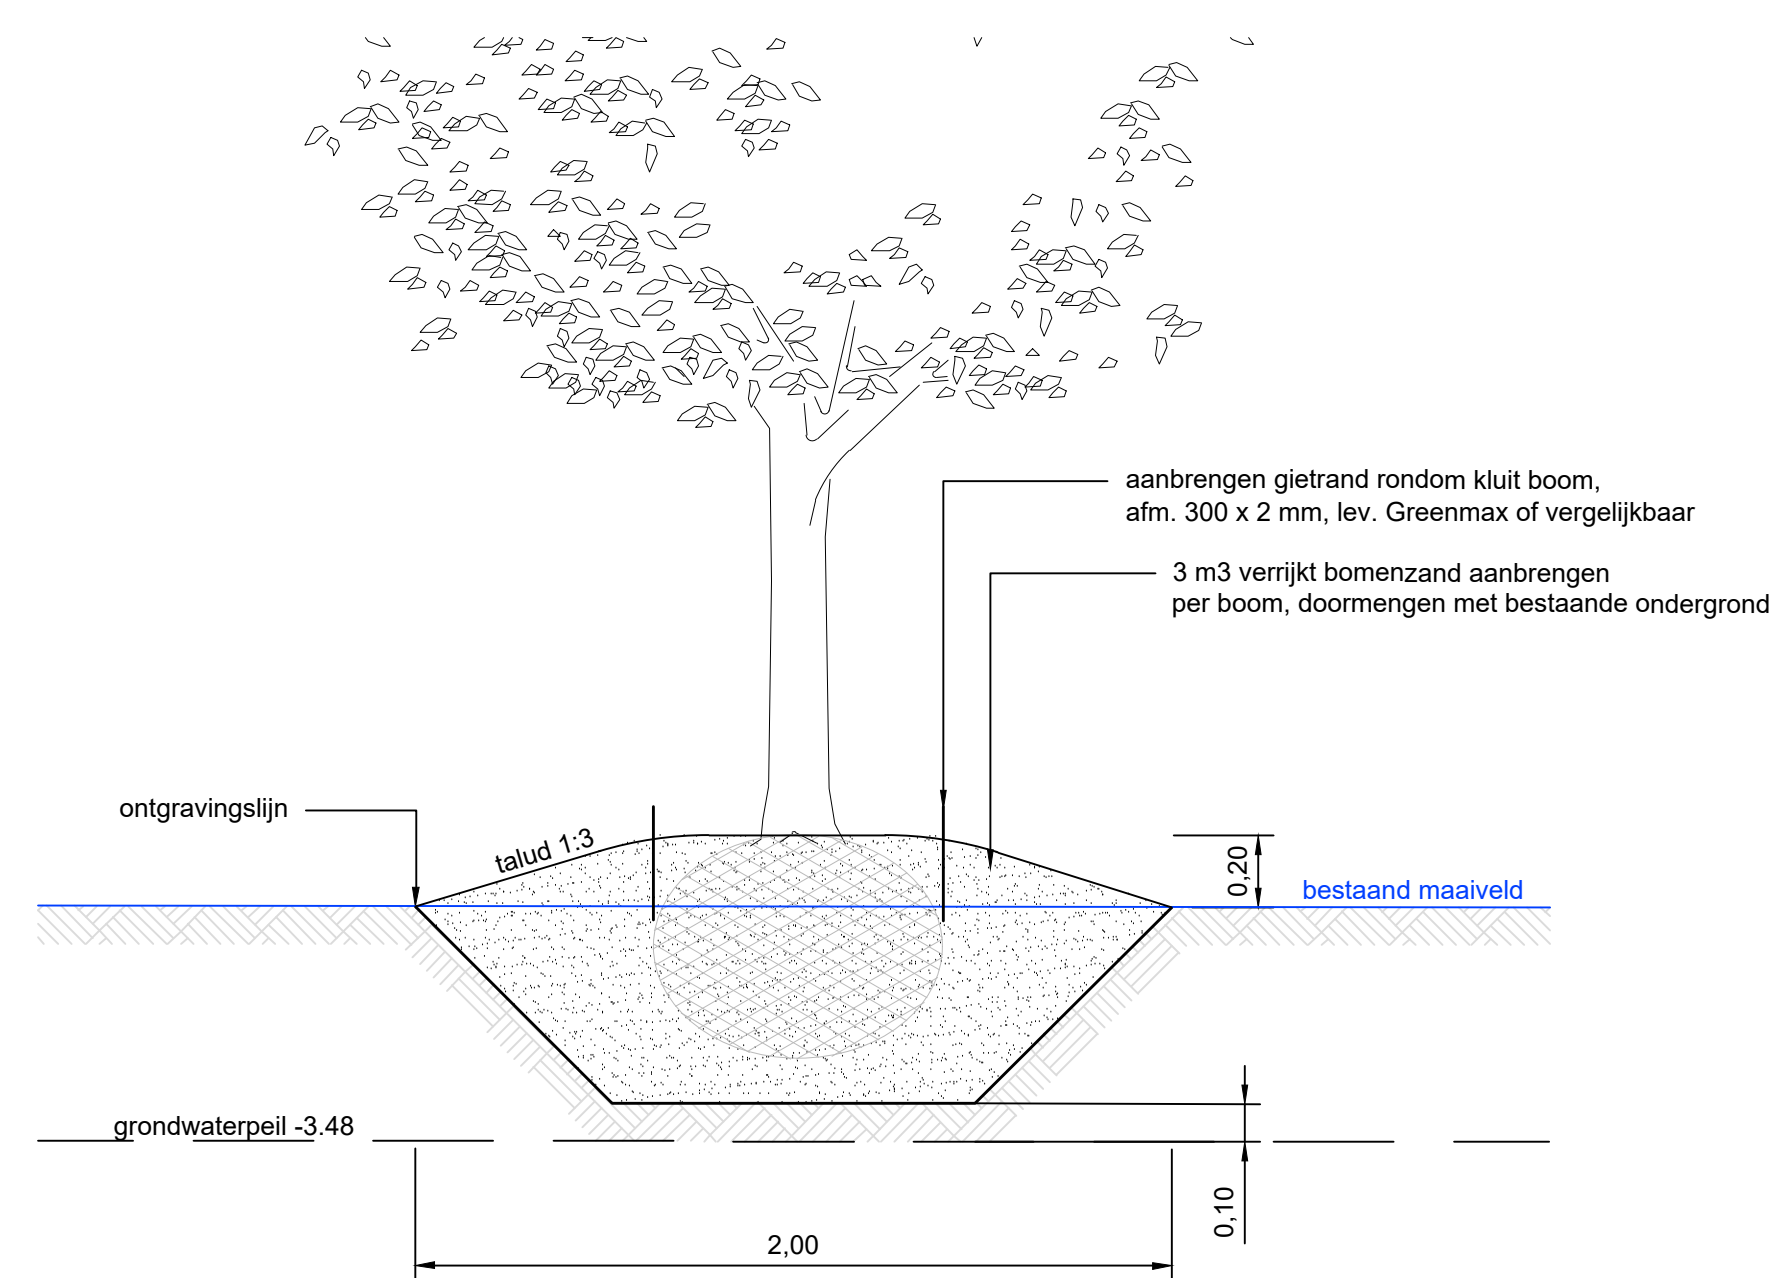

Normaalprofiel 3: grondwerk nieuwe heesters- en bomen
schaal 1:20

LEGENDA SYMBOLEN PUCCINI-METHODE	
1	te verwijderen objecten
2	te hergebruiken objecten
3	nieuwe objecten

alle maten in meters (tenzij anders aangegeven)
alle hoogtes in meters t.o.v. AHN
alle maten in het werk te construeren



CONCEPT

Westertocht, Amsterdam (Noord)
Grondwerktekening deel 1

Schaal	: 1:200	Projectnr.	: 23.T1062
Datum	: 08-08-2024	Ontwerpfase	: DO
Tek.nummer	: T114	Projectleider	: RV
Formaat	: A0	Tekenaar	: GS
Auteursrechten voorbehouden			

Geldigheid 4F | 3566 ME Utrecht | Tel. 030-2644333 | info@copijn.nl