


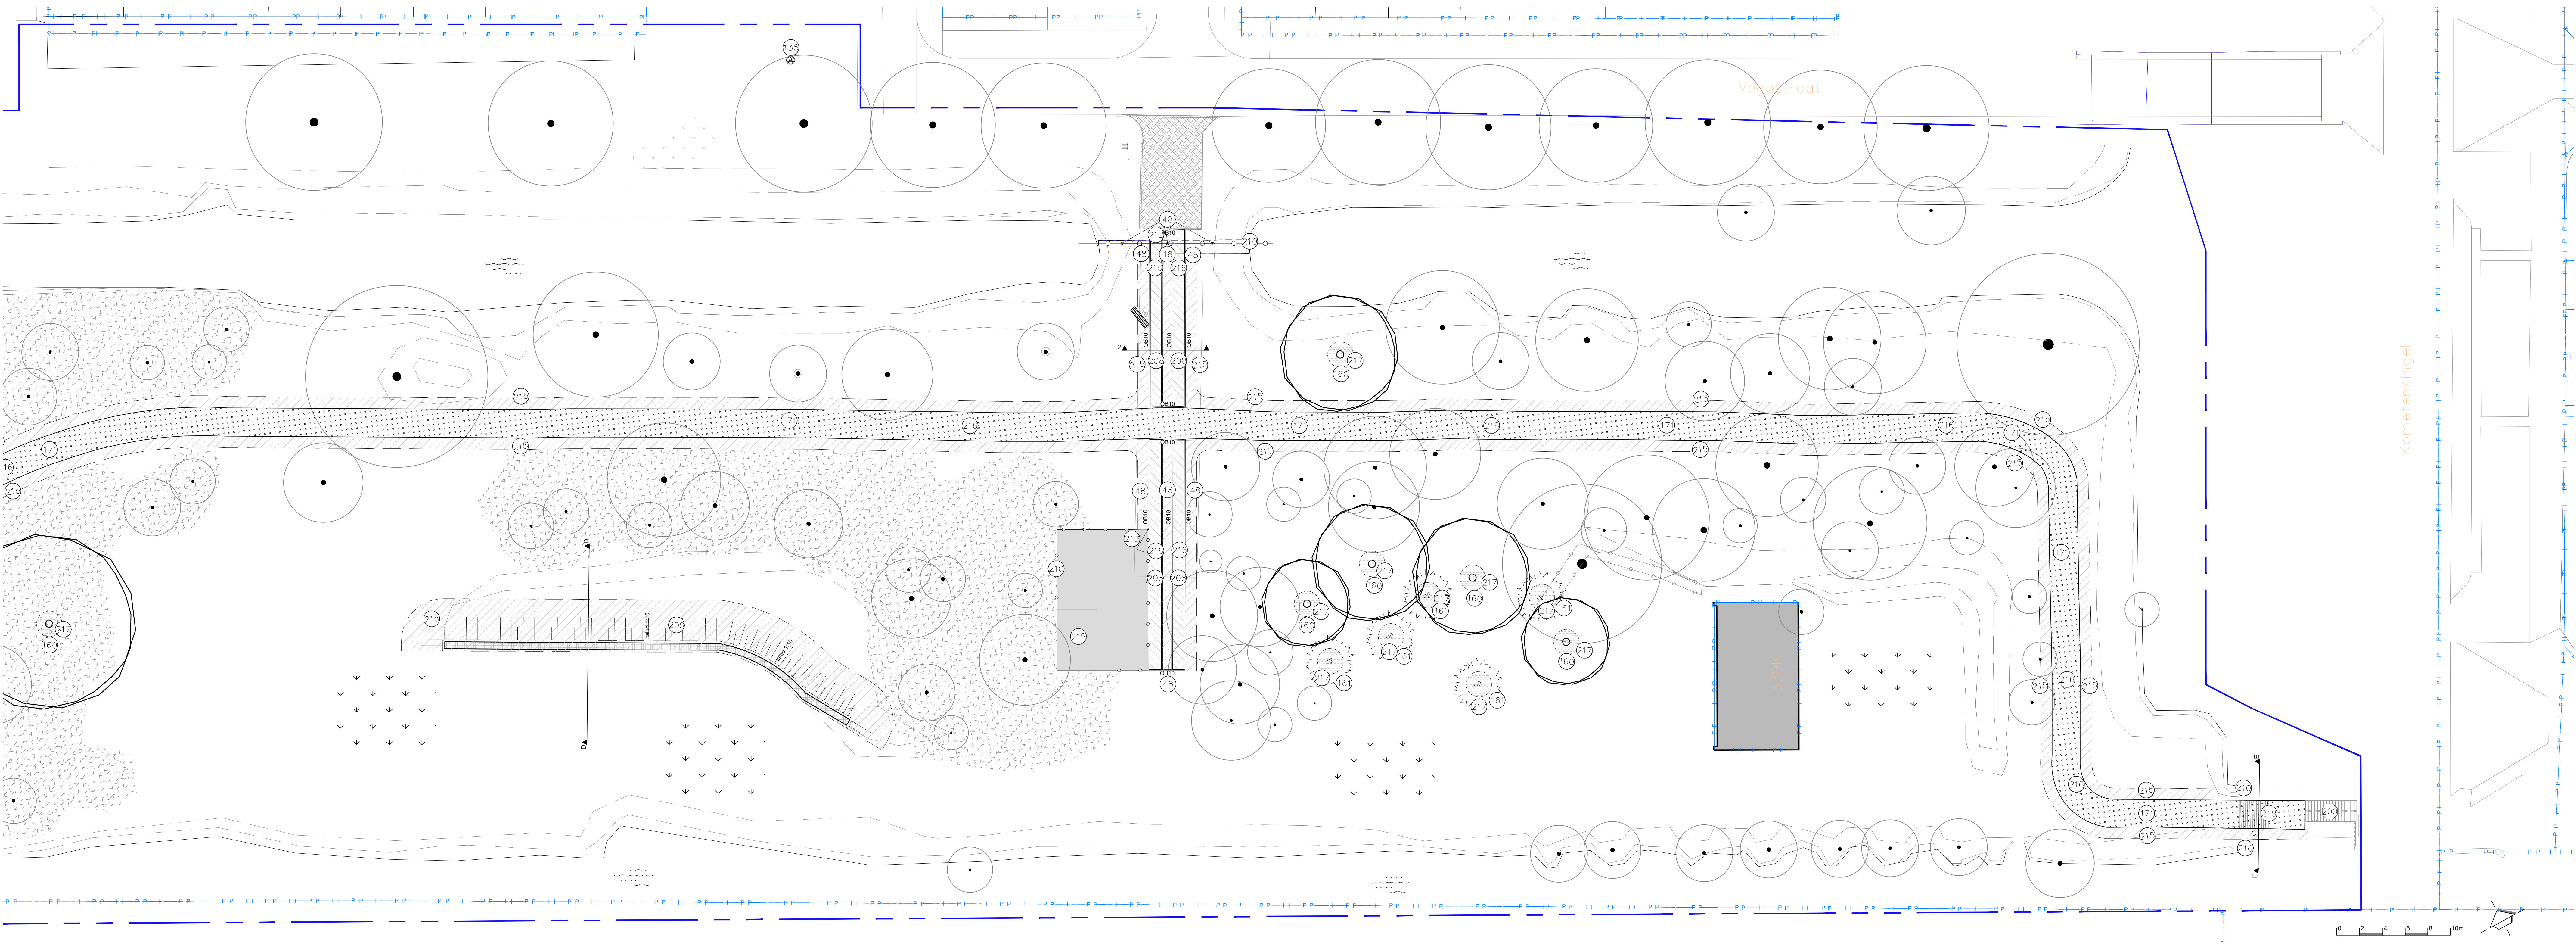

**Situatie**  
schaal 1:1000

**LEGENDA**  
1 algemeen

- bebouwing
- muur
- hoogtelijnen
- profiel
- detailuitwerking
- talud
- water
- werkgrens
- kadastrale grens

**2 grondwerk**

- ongraven grond
- aanvullen grond
- aanvullen zand
- aanvullen verrijkt bomenzand, 3 m3 per boom, zie NP3
- nieuwe zandhoop, zie tek. T140
- nieuwe paddenpoel, zie tek. T140

**3 verhardingen**

- bestaande betontegels, halfsteens, 300x300 mm
- bestaande straatbakstenen, keperverband, KF
- bestaande opsluit-/rottoirband
- nieuwe opsluitband, zie tek. T130 - T131
- nieuw karrespoor, zie NP2 en tek. T130-131
- nieuw halfverhard pad, Padvast, zie NP 1b

**4 constructies**


- bestaande stuw
- te herstraten trap, zie tek. T130-131
- nieuwe kapschuur, nachthok schapen, door derden, zie tek. T170
- bestaande stalen staanders incl. betonpoer

**5 groen**


- boom, bestaand
- boom, nieuw, zie beplantingsplan, tek. T160, aanbrengen 3 m3 verrijkt bomenzand per boom conform NP3
- solitaire heesters, nieuw zie beplantingsplan tek. T160, aanbrengen 3 m3 verrijkt bomenzand per boom conform NP3
- bestaande beplanting (grof: bosrand/ struweel)
- bestaande beplanting

**6 inrichting**


- bestaand kruidentmengsel, zie tek. T130-131
- met plaggen overdekte bestaande schanskorf zie doorsnede E2' (tek. 140) en NP4
- nieuw veeooster, zie tek. T130-131

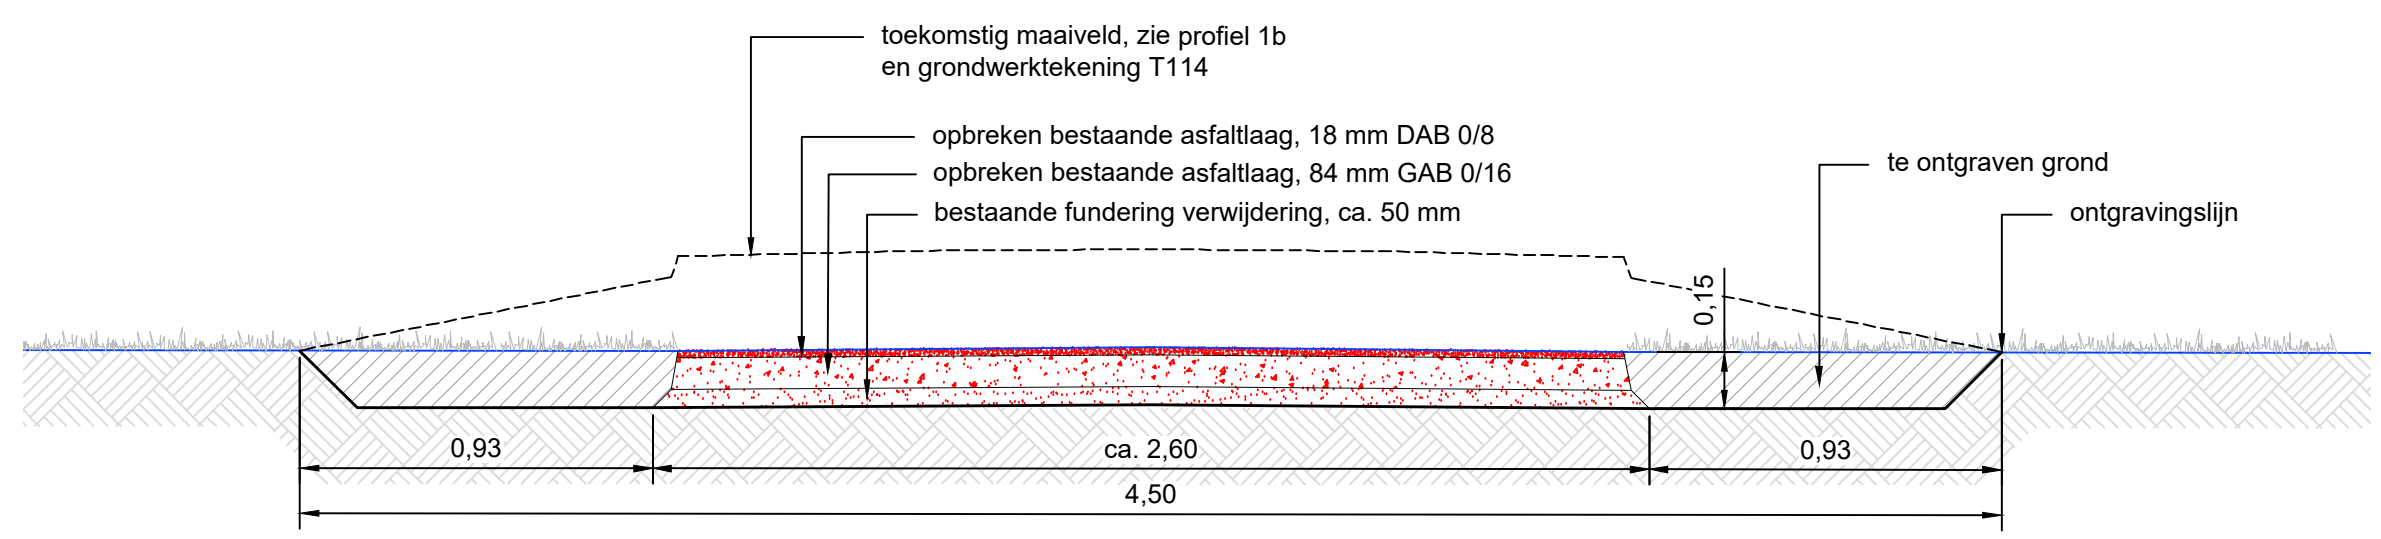


**Normalprofil 1a: bestaande situatie Asfaltpad**  
schaal 1:20

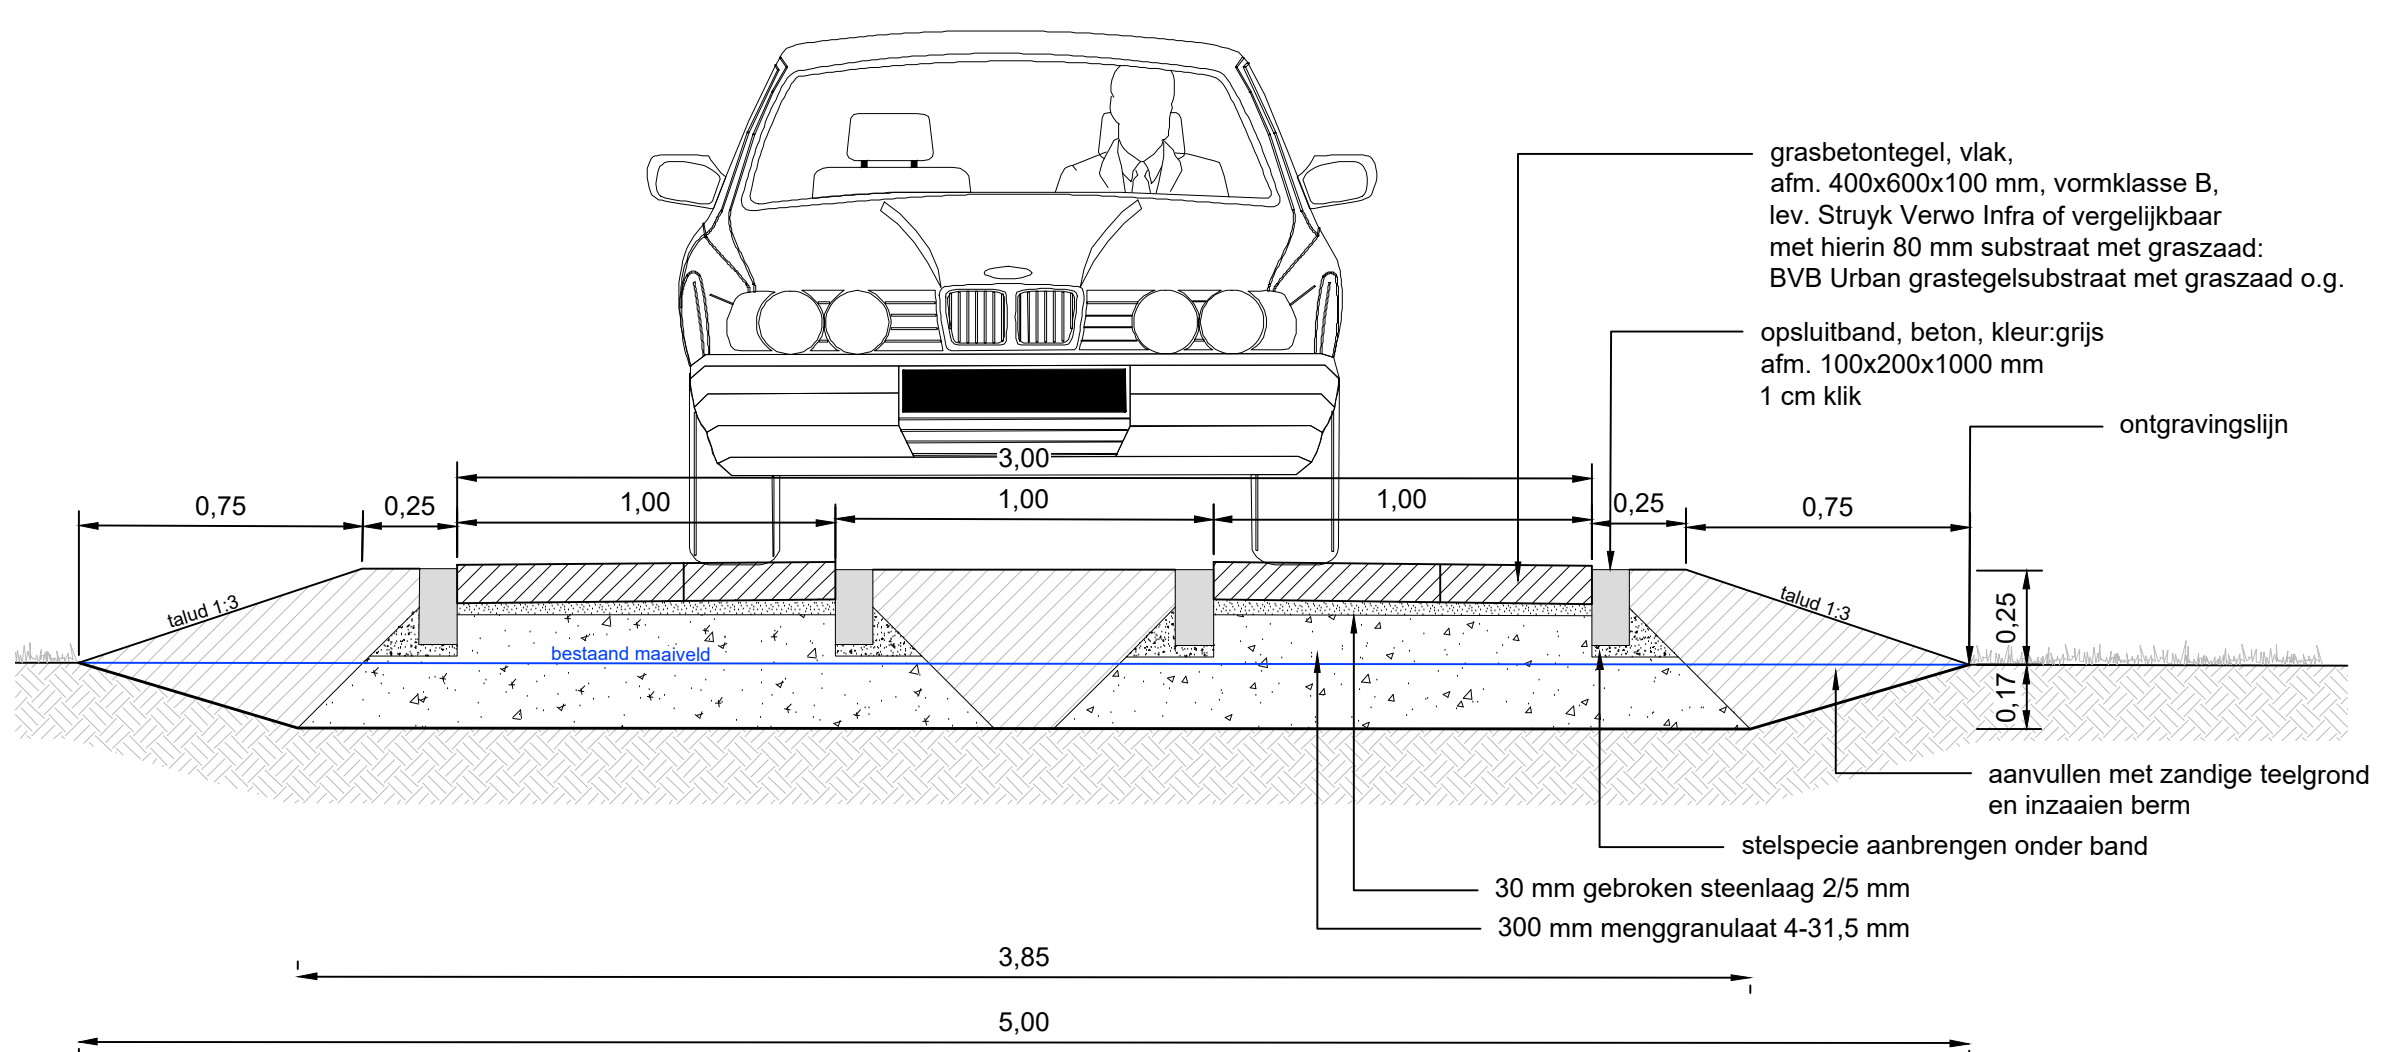


**Normalprofil 2: nieuwe situatie karrespoor**  
schaal 1:20

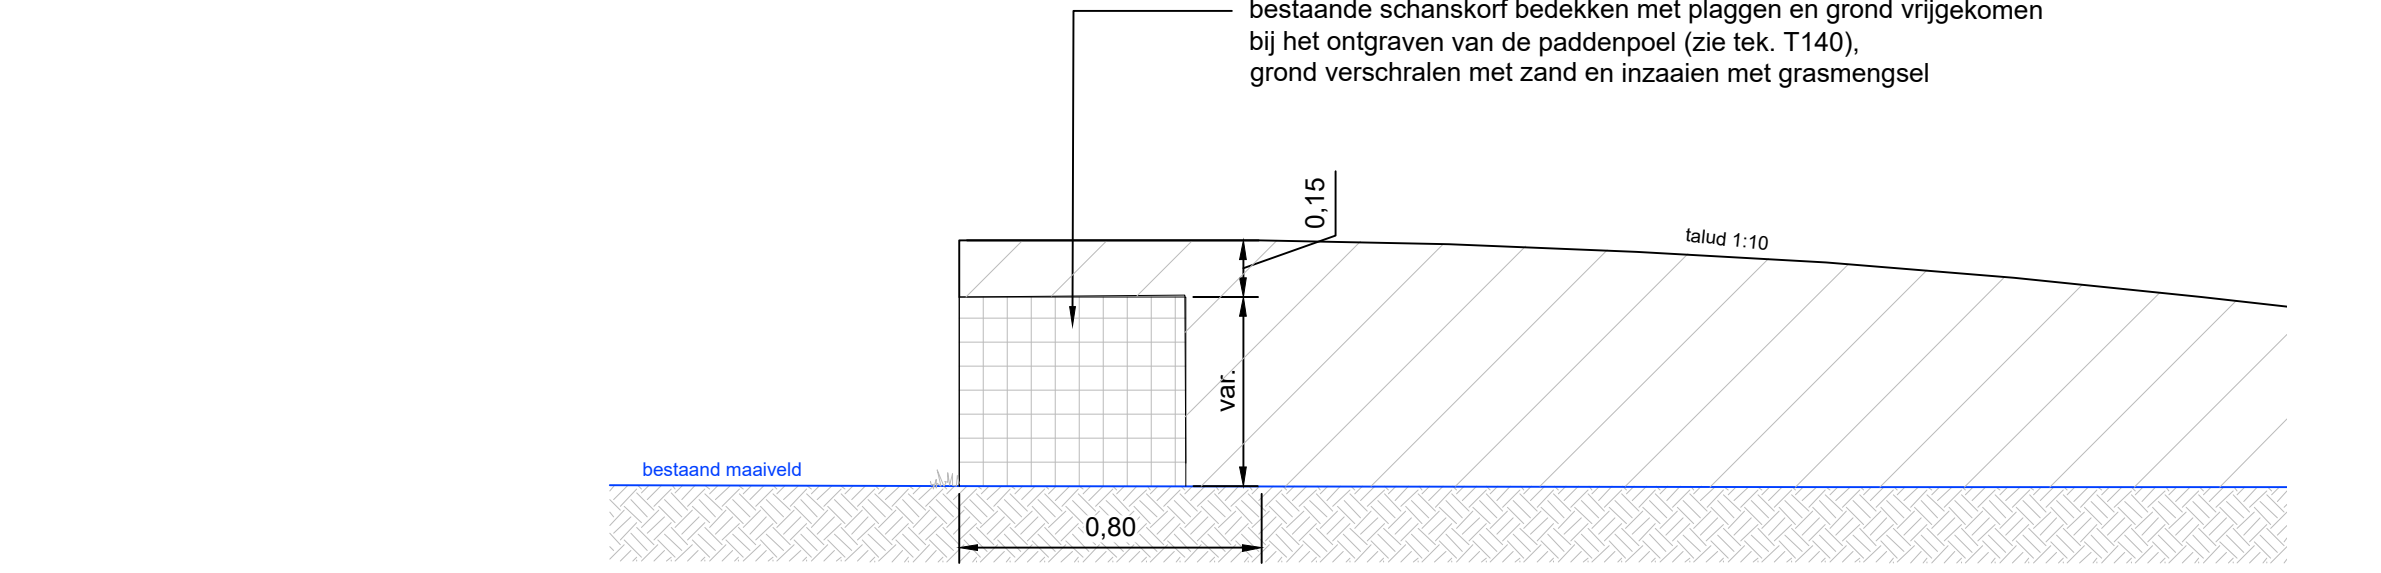

**Normalprofil 4: nieuwe situatie heuvel schanskorf**  
schaal 1:20

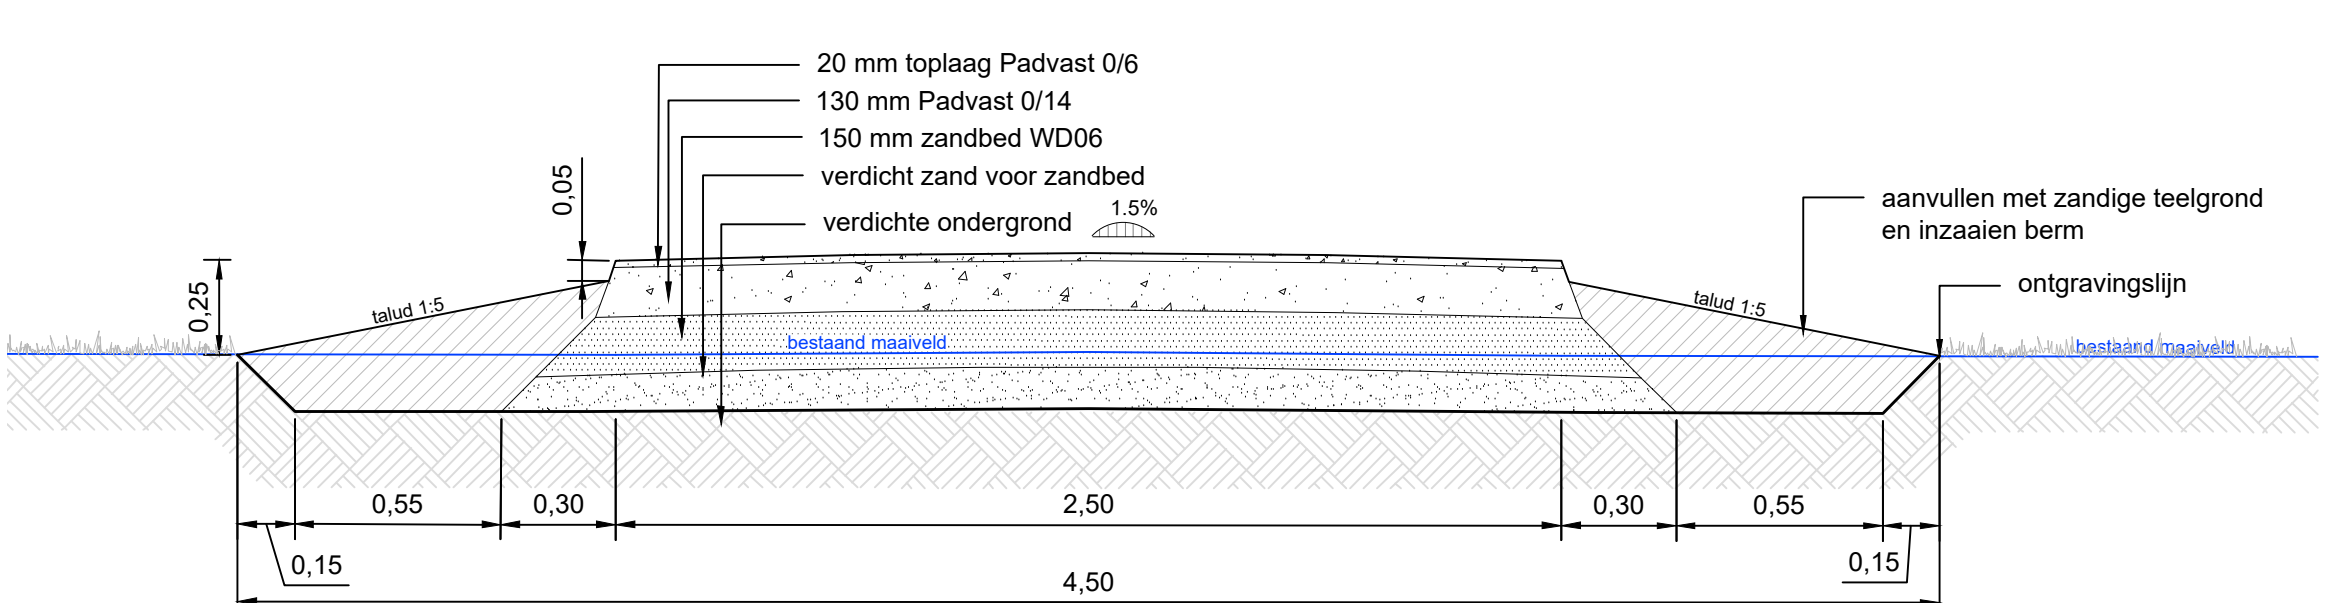

**Normalprofil 1b: nieuwe situatie Padvast**  
schaal 1:20

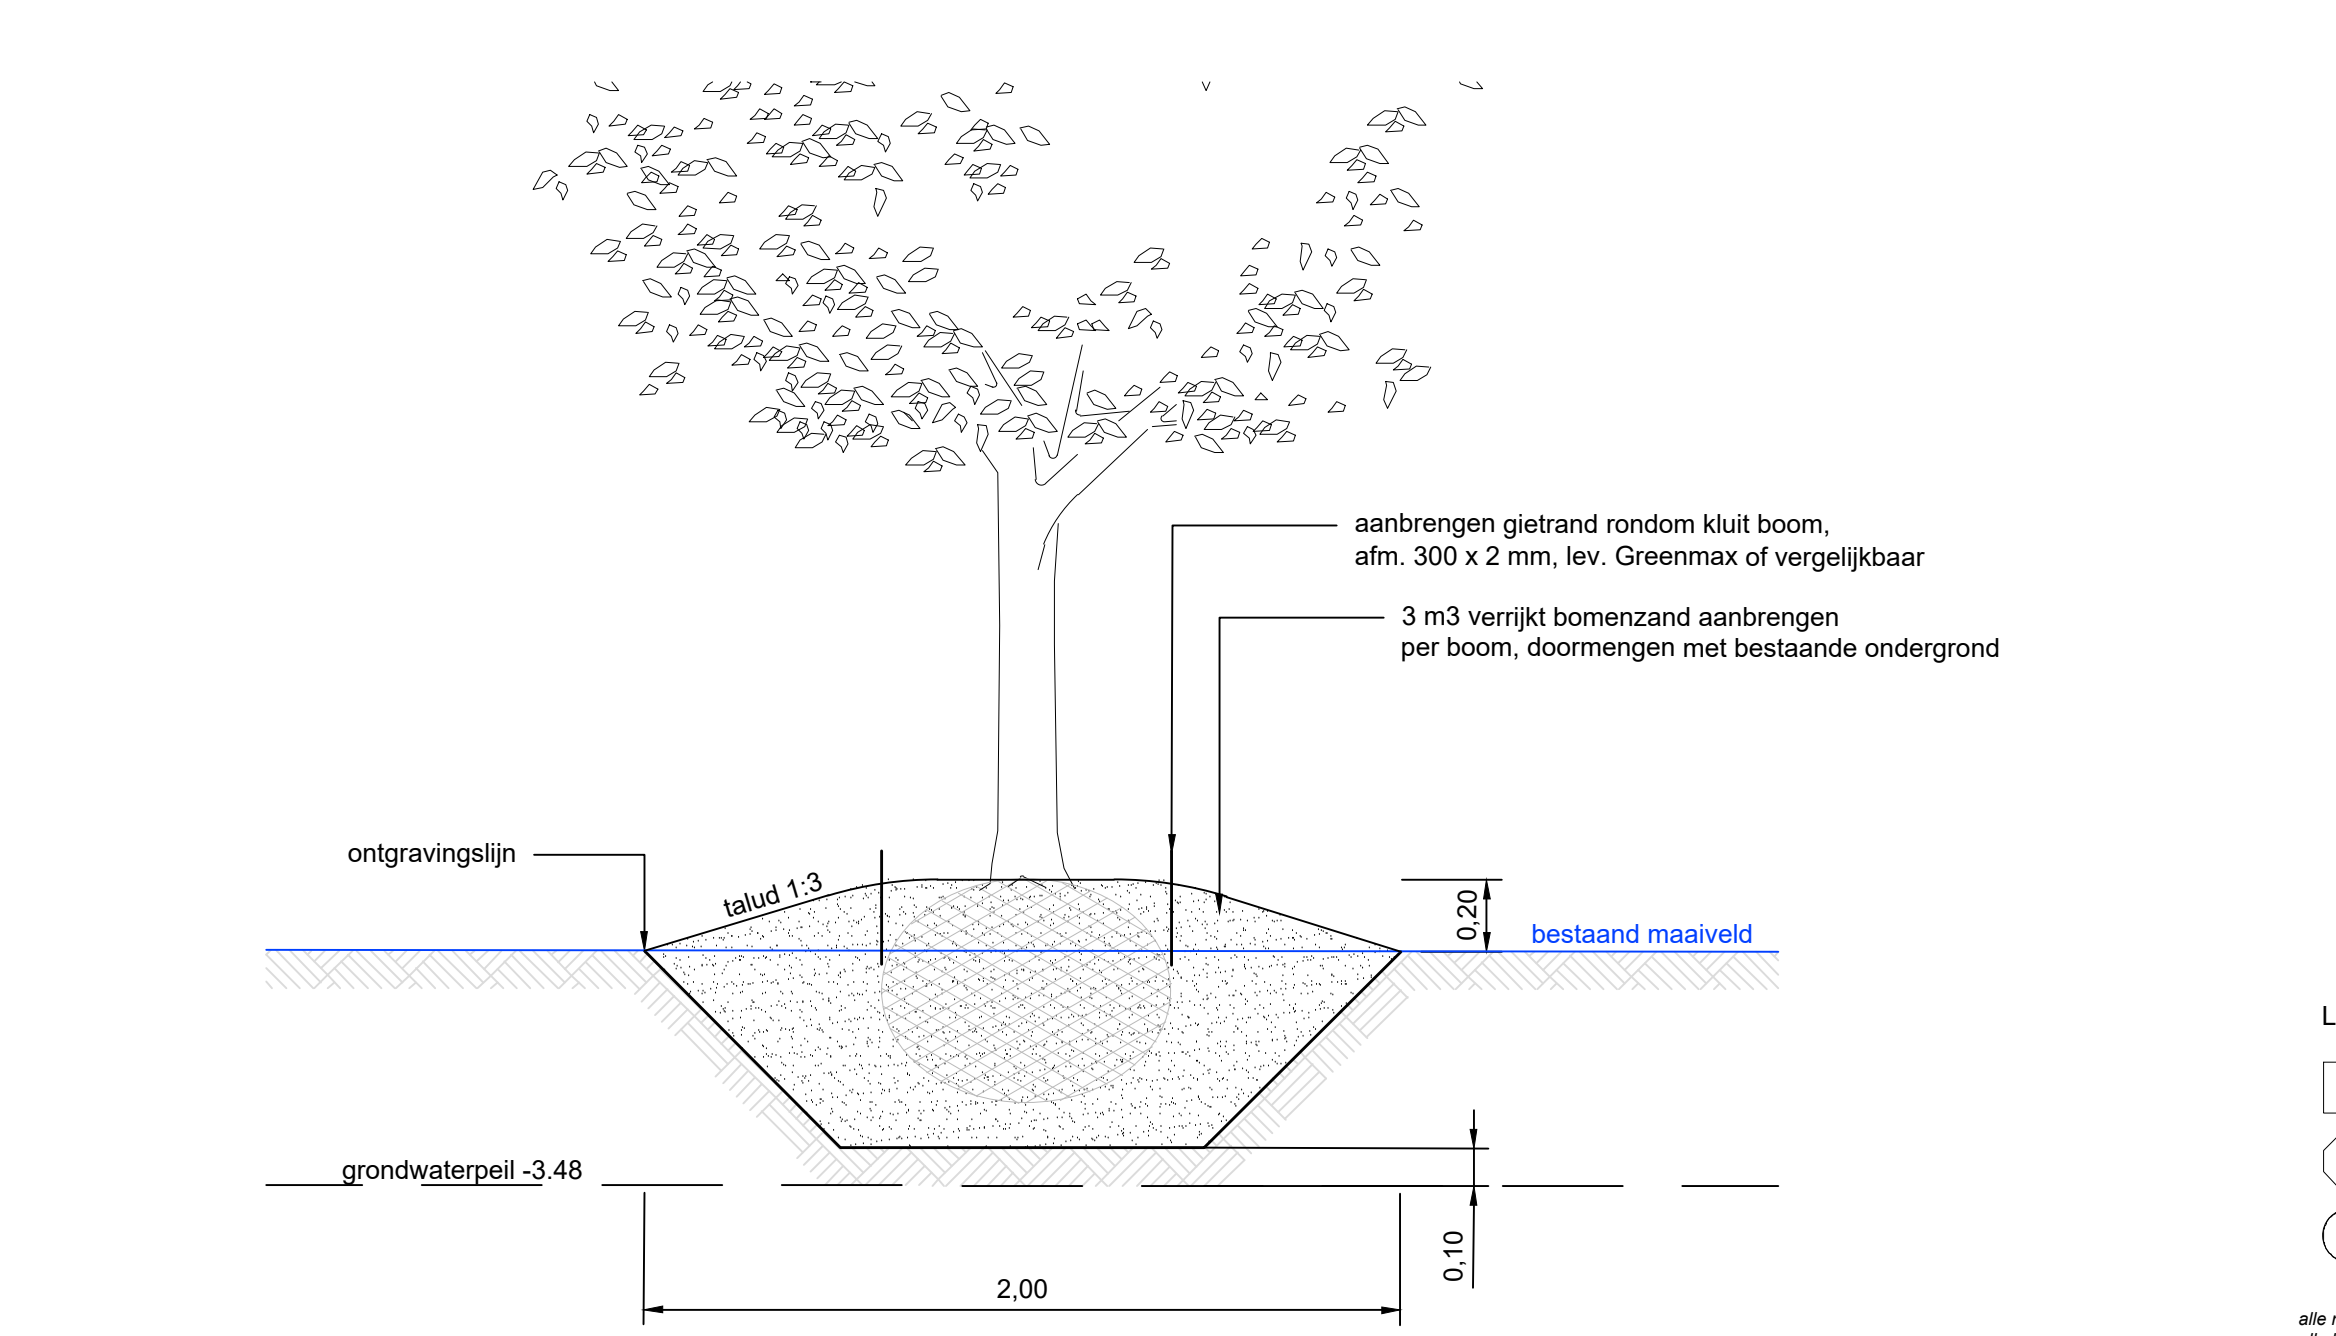

**Normalprofil 3: grondwerk nieuwe heesters- en bomen**  
schaal 1:20

**LEGENDA SYMBOLEN PUCCIN-METHODE**

- 1 te verwijderen objecten
- 2 te hergebruiken objecten
- 3 nieuwe objecten

alle maten in meters (tenzij anders aangegeven)  
alle hoogtes in meters t.o.v. AHN  
alle maten in het werk te construeren



**CONCEPT**

Westertocht, Amsterdam (Noord)  
Grondwerktekening deel 2

|                             |              |               |            |
|-----------------------------|--------------|---------------|------------|
| Schaal                      | : 1:200      | Projectnr.    | : 23.T1062 |
| Datum                       | : 08-08-2024 | Ontwerpfase   | : DO       |
| Tek.nummer                  | : T115       | Projectleider | : RV       |
| Formaat                     | : A0         | Tekenaar      | : GS       |
| Auteursrechten voorbehouden |              |               |            |

Gageldijk 4F | 3566 ME Utrecht | Tel. 030-2644333 | info@copijn.nl