



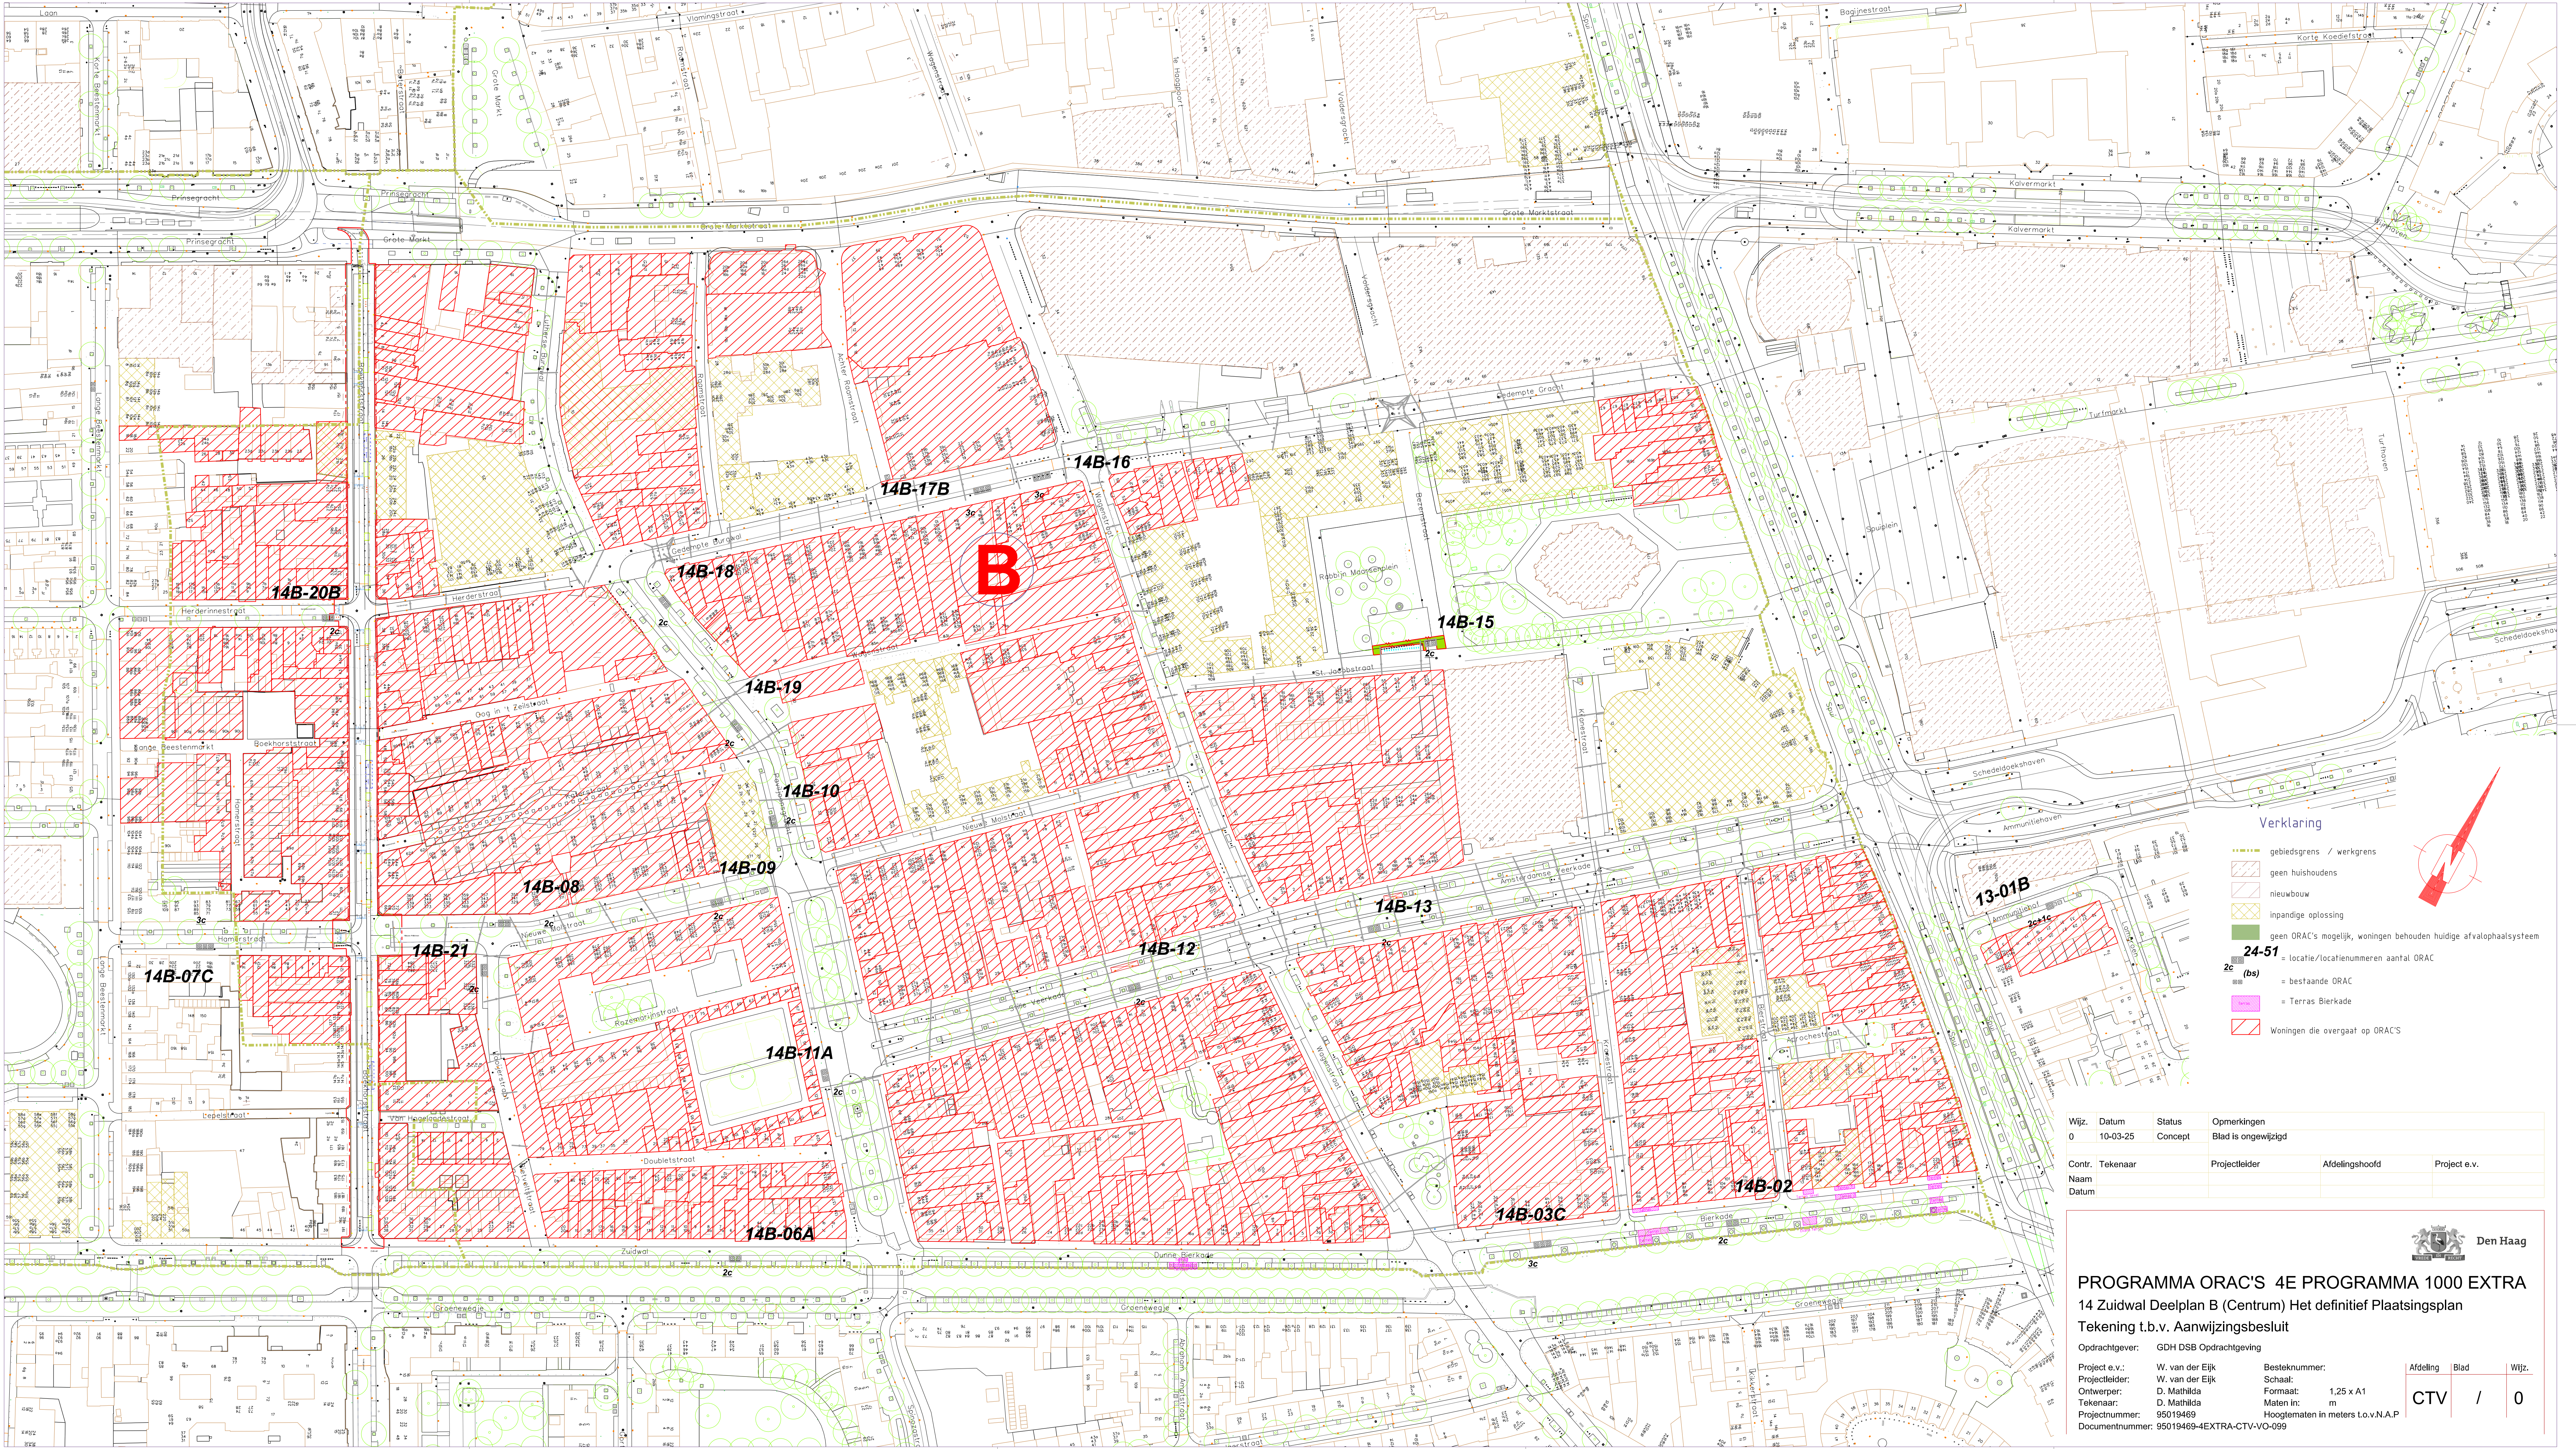

Verklaring

- gebiedsgrens / werkgrens
- geen huishoudens
- nieuwbouw
- inpadige oplossing
- geen ORAC's mogelijk, woningen behouden huidige afvalophaalsysteem
- 24-51 = locatie/locatienummers aantal ORAC
- 2c (bs) = bestaande ORAC
- Terras Bierkade
- Woningen die overgaat op ORAC's

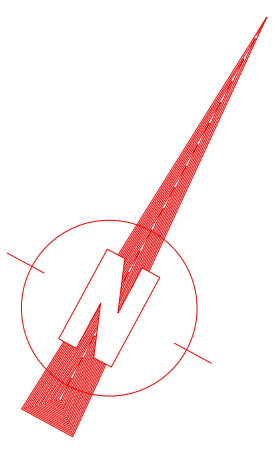

| Wijz.  | Datum    | Status        | Opmerkingen         |              |  |
|--------|----------|---------------|---------------------|--------------|--|
| 0      | 10-03-25 | Concept       | Blad is ongewijzigd |              |  |
| Contr. | Tekenaar | Projectleider | Afdelingshoofd      | Project e.v. |  |
| Naam   |          |               |                     |              |  |
| Datum  |          |               |                     |              |  |



Den Haag

PROGRAMMA ORAC'S 4E PROGRAMMA 1000 EXTRA  
14 Zuidwal Deelplan B (Centrum) Het definitief Plaatsingsplan  
Tekening t.b.v. Aanwijzingsbesluit

|                 |                            |                                   |           |
|-----------------|----------------------------|-----------------------------------|-----------|
| Opdrachtgever:  | GDH DSB Opdrachtgeving     |                                   |           |
| Project e.v.:   | W. van der Eijk            | Besteknummer:                     |           |
| Projectleider:  | W. van der Eijk            | Schaal:                           |           |
| Ontwerper:      | D. Mathilda                | Formaat:                          | 1,25 x A1 |
| Tekenaar:       | D. Mathilda                | Maten in:                         | m         |
| Projectnummer:  | 95019469                   | Hoogtematen in meters t.o.v.N.A.P |           |
| Documentnummer: | 95019469-4EXTRA-CTV-VO-099 |                                   |           |

| Afdeling | Blad | Wijz. |
|----------|------|-------|
| CTV      | /    | 0     |