


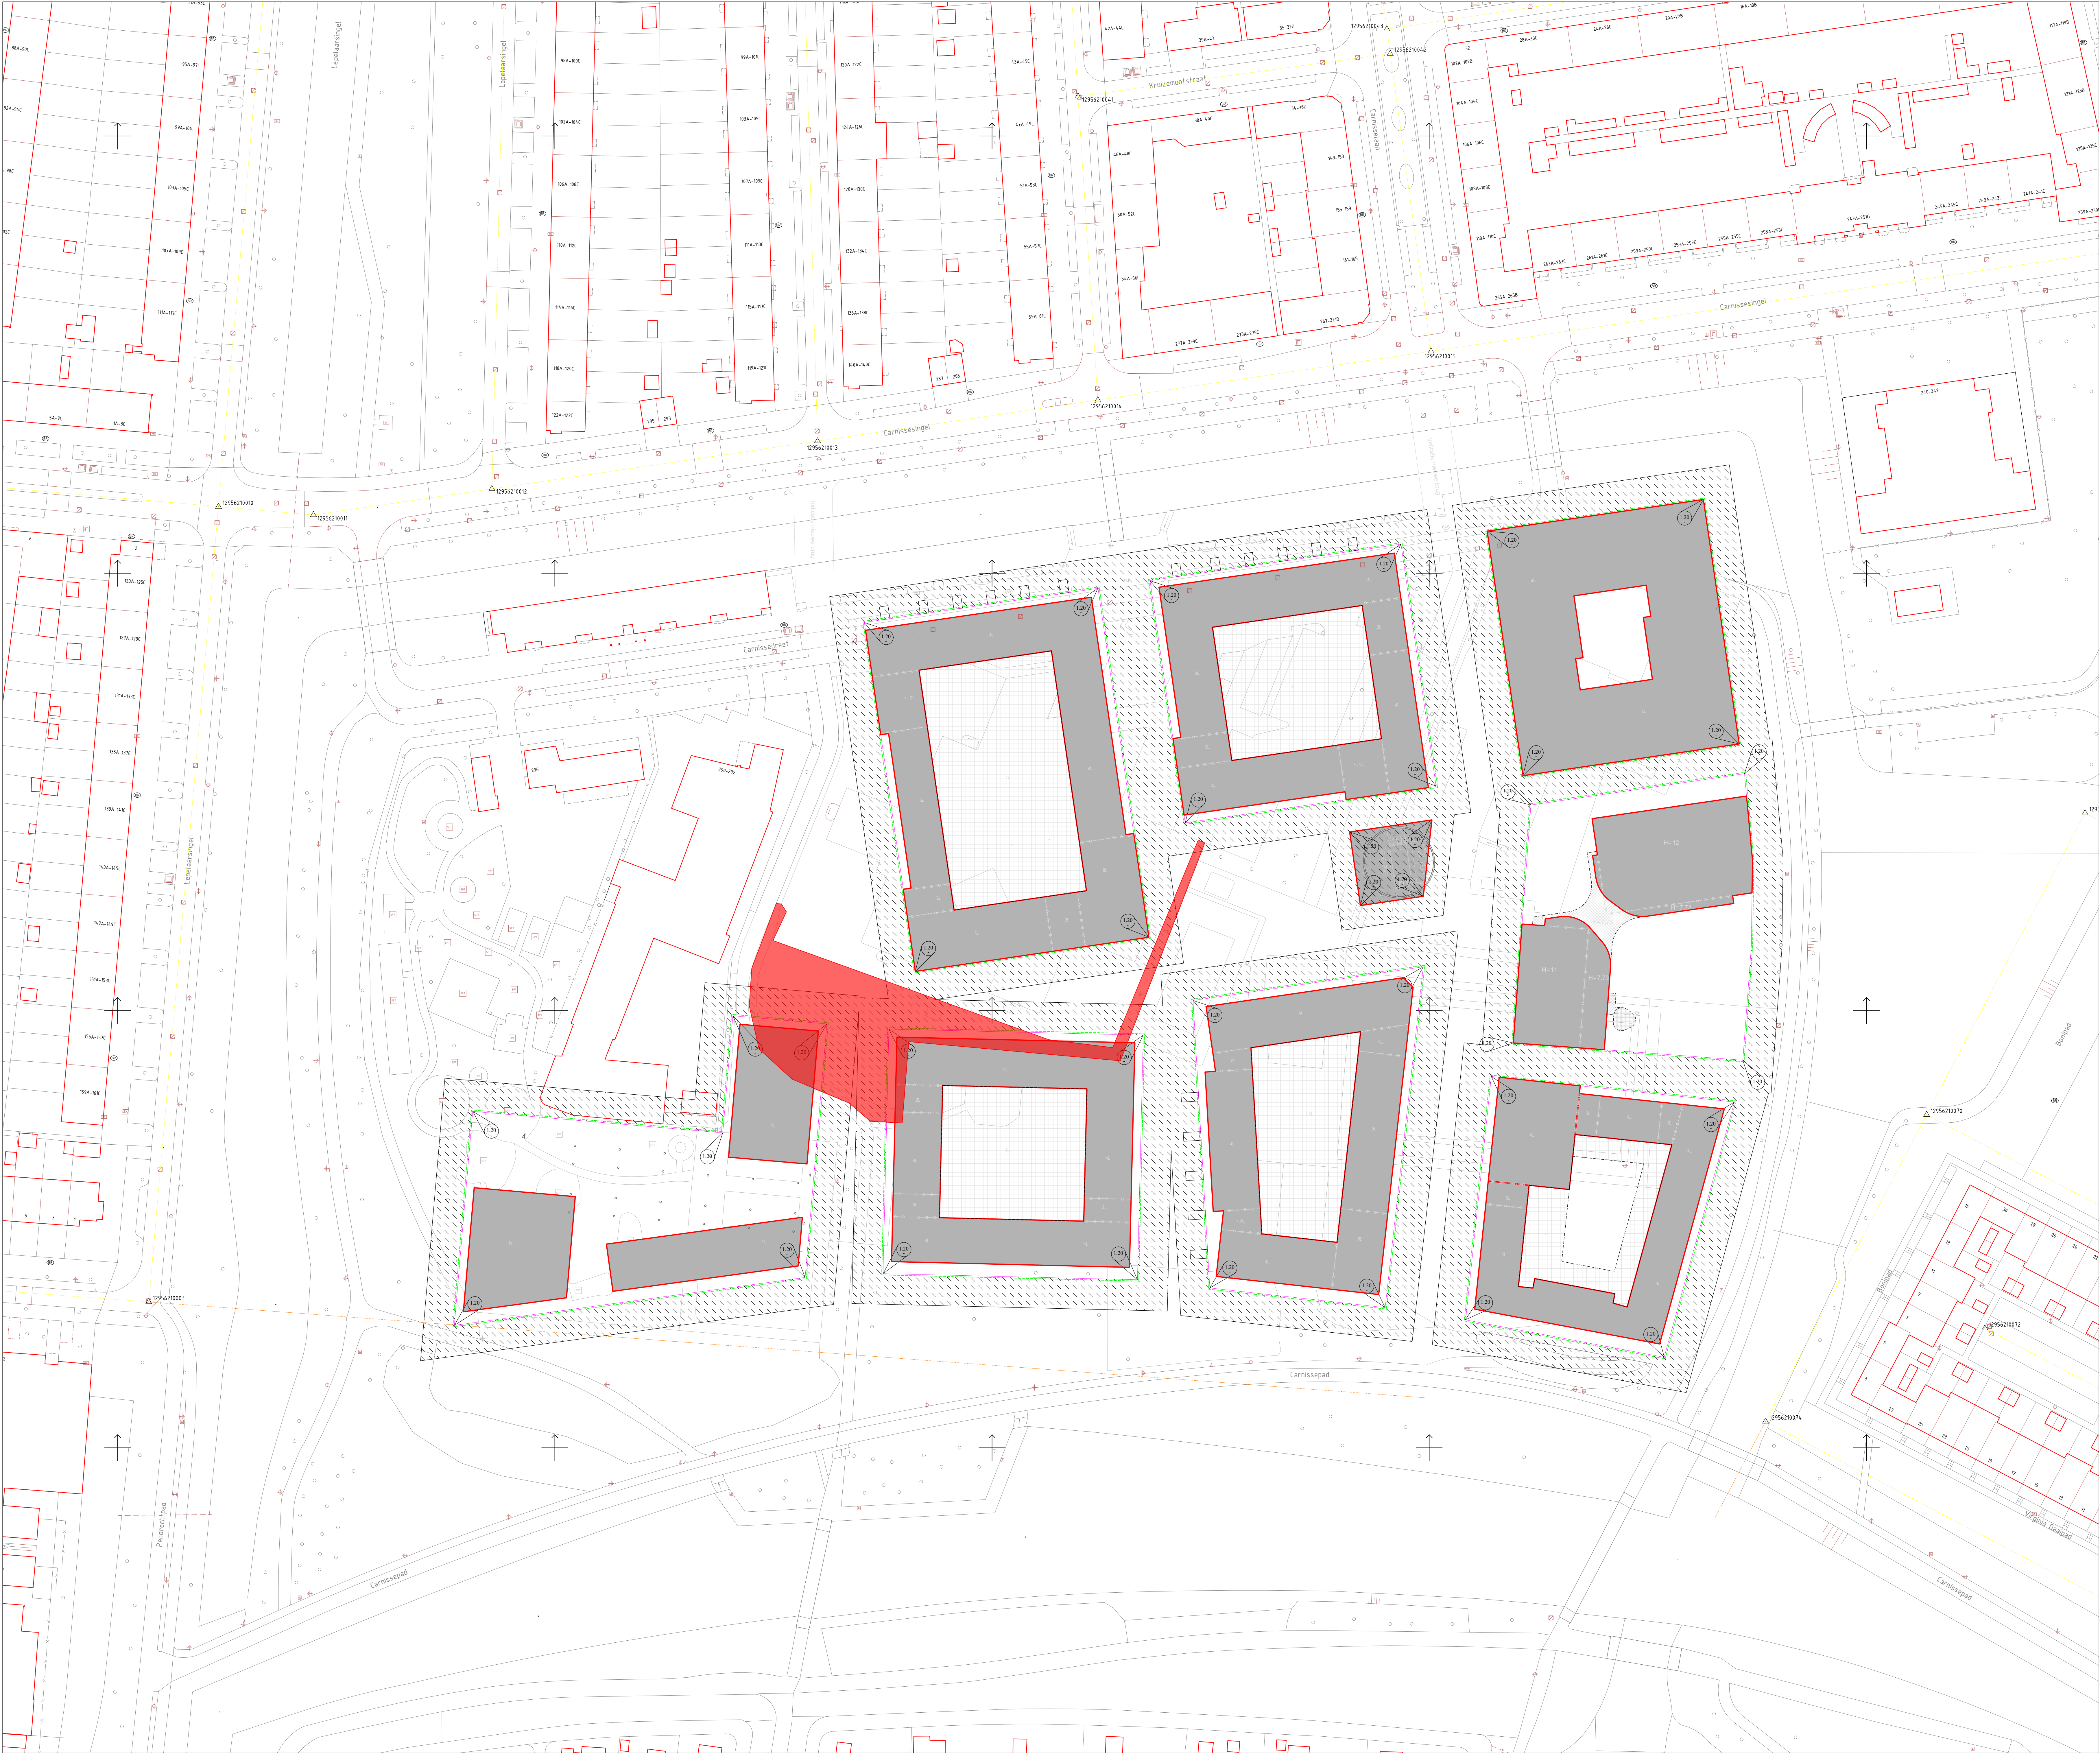

Verklaring

- uitligtegrens (streeplijn is fictief)
- uitligtegrens tevens toekomstige bebouwing (streeplijn is fictief)
- as landmeten (evt. met coördinaten, SO-SB Afk. Basisinformatie)
- fictieve as landmeten
- △ 12956210161 punt bekend als coördinaat (SO-SB Afk. Basisinformatie)
- ⊙ vastgesteld peil t.o.v. NAP (SO-SB Afk. Basisinformatie)
- bebouwing
- toekomstige bebouwing
- bouwhoogtescheiding
- bouwhoogte in meters t.o.v. vloerpeil begane grond
- bouwhoogte in bouwlagen t.o.v. vloerpeil begane grond
- overbouwing
- entree nader te detaileren
- maatvoering bebouwing ten opzichte van landmeetkundige as in meters
- maatvoering in meters
- maatvoering hoeken in graden (360°)
- topografie (geen bebouwing)
- toekomstige topografie (geen bebouwing)
- te vervallen topografie
- bestaande boom
- projectgrens nader te detaileren

Obstakelvrije zone

Bosplantsoen

Te rooien bosplantsoen
Opp. 1494 m²

Versie			
1			
2			
Naam	Omschrijving	Tekenaar	Datum
Bosplan: Carnisse Eiland, Roosterling via 18.10.10	Projectcode:	Voorbeeld	

	Gemeente Rotterdam	Stadsontwikkeling Projectontwikkeling en Engineering de Rotterdam Bijladerstraat 170 Postbus 6733 3002 AN Rotterdam www.rotterdam.nl Telefoon: E-mail:
--	---------------------------	---

CHARLOIS	Bekort bij:	Nummer:	Document:
ZUIDERPARK	Geografische		Tekening
CARNISSE EILAND	code:		
ROOTTEKENING	Formaat:	A0	Blad 1 van 1
	Schaal:	1:500	1 blad
Geleend:	Gegevens:	Gebruiker:	Tekeningnummer:
			78-0-0000
Project	Projectnaam	Projectleider	Projectmanager
