


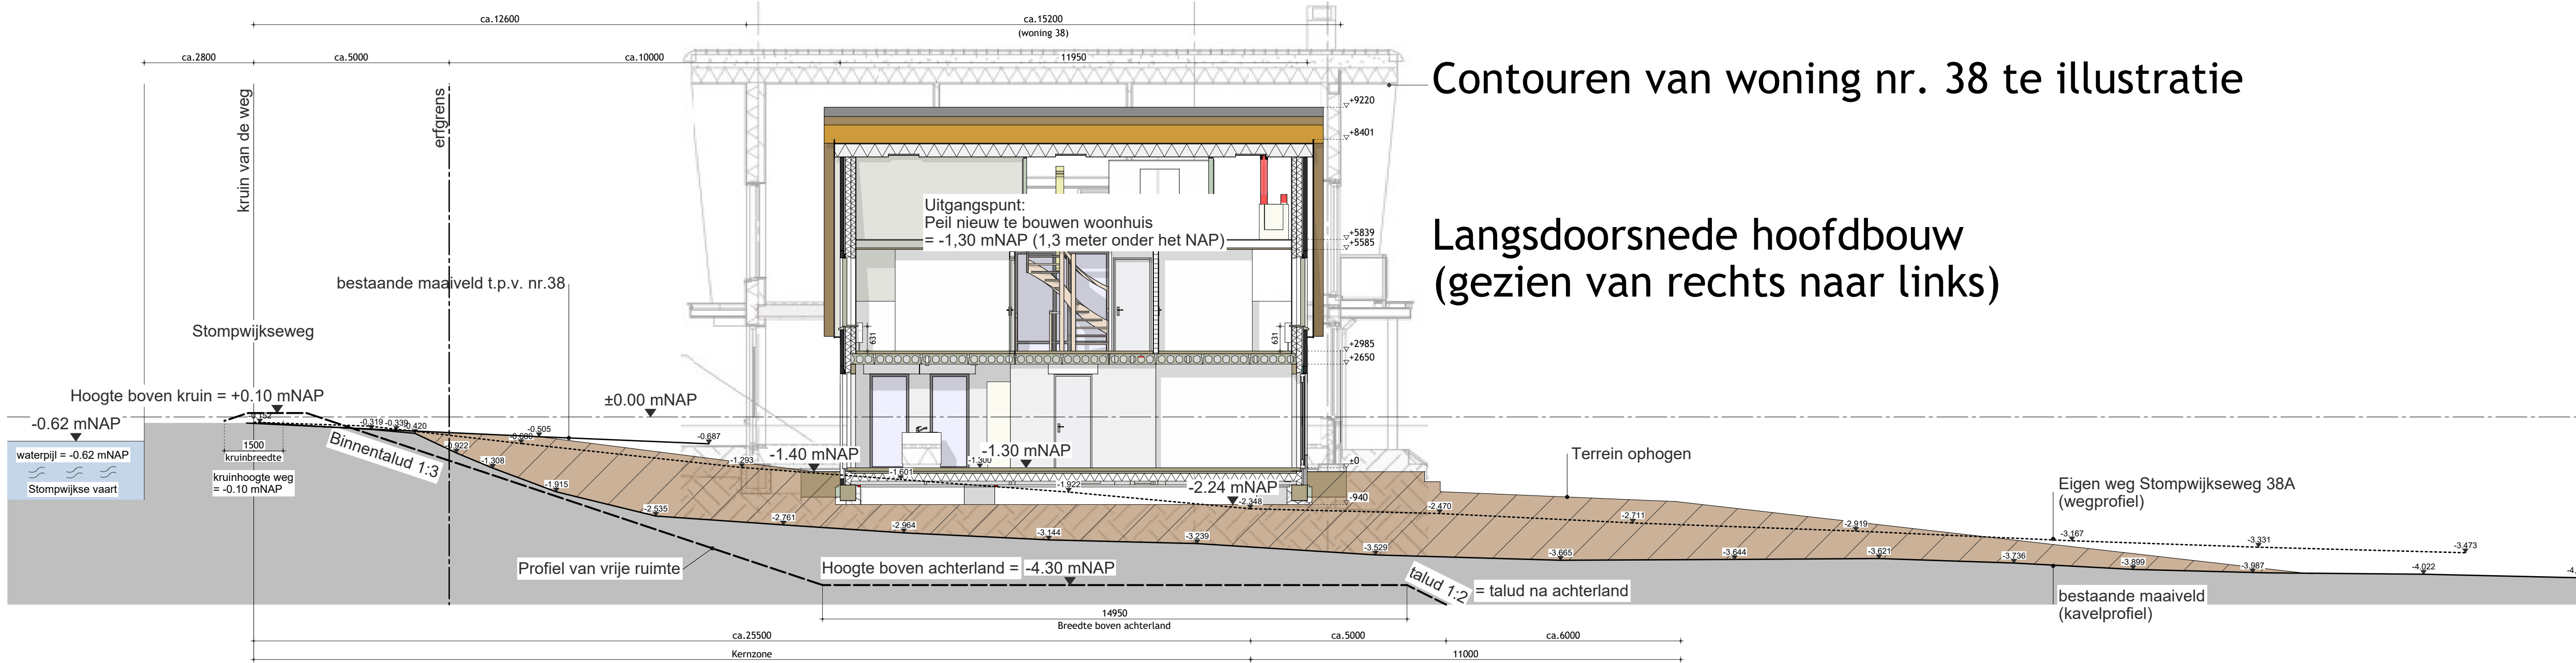

Dwarsprofiel t.o.v. profiel van vrije ruimte van de waterkering met maatvoering t.o.v. NAP
Kern- en beschermingszone van de ter plaatse aanwezige regionale waterkering van de Nieuwe Driemanspolder
(Hoogheemraadschap van Rijnland)



Dwarsdoorsnede hoofdbouw
(gezien van voor naar achteren)




Bestaande situatie incl. bomen

gegevens ingemeten kavelprofiel				gegevens ingemeten dwarsprofielen			
1	88817.914	455263.130	-0.152	1	88855.862	455242.977	-2.681
2	88819.103	455260.536	-0.319	2	88853.438	455241.483	-2.700
3	88819.698	455259.586	-0.420	3	88850.733	455240.427	-2.780
4	88820.419	455258.753	-0.922	4	88847.481	455239.238	-2.985
5	88821.011	455258.008	-1.308	5	88843.465	455236.796	-3.188
6	88822.172	455256.760	-1.915	6	88839.683	455234.572	-3.219
7	88823.004	455254.375	-2.535	7	88836.069	455232.364	-3.283
8	88823.681	455251.048	-2.761	8	88833.595	455230.102	-3.654
9	88824.715	455248.124	-2.964	9	88829.834	455227.816	-3.634
10	88826.774	455244.998	-3.144	10	88826.211	455225.677	-3.454
11	88828.407	455241.572	-3.239	11	88822.425	455224.624	-3.738
12	88829.454	455237.013	-3.529	12	88820.322	455224.054	-3.690
13	88831.097	455232.557	-3.665	13	88817.788	455223.165	-3.622
14	88831.979	455228.046	-3.644	14	88816.317	455222.860	-3.483
15	88833.002	455224.441	-3.621	15	88815.059	455222.632	-3.287
16	88834.524	455221.342	-3.736	16	88814.343	455222.297	-2.877
17	88835.580	455218.468	-3.899	17	88848.520	455255.341	-1.875
18	88837.089	455215.393	-3.987	18	88845.731	455253.844	-1.948
19	88839.033	455211.885	-4.022	19	88839.908	455251.635	-2.447
20	88840.414	455208.153	-4.112	20	88838.037	455250.693	-3.000

gegevens ingemeten wegprofiel					
		27	88819,793	455242,372	-3,158
		28	88819,794	455241,794	-3,156
		29	88816,113	455240,290	-3,119
		30	88812,769	455242,325	-2,899
1	88836,011	31	88869,211	455244,497	-2,818
2	88837,614	32	88867,035	455243,757	-2,875
3	88839,615	33	88865,870	455242,840	-2,679
4	88842,959	34	88883,969	455242,196	-2,346
5	88844,981	35	88893,641	455242,093	-2,293
6	88847,212	36	88893,633	455241,889	-0,970
7	88849,510	37	88855,589	455251,889	-1,388
8	88852,011	38	88854,59	455258,498	-1,451
9	88854,622	39	88853,133	455257,054	-1,548
10	88857,776	40	88851,749	455255,434	-1,760
11	88860,568	41	88849,252	455253,434	-2,343
12	88863,054	42	88851,610	455279,167	-0,144
13	88865,794				



Situatie incl. te behouden bomen + aan te terpen gedeelte

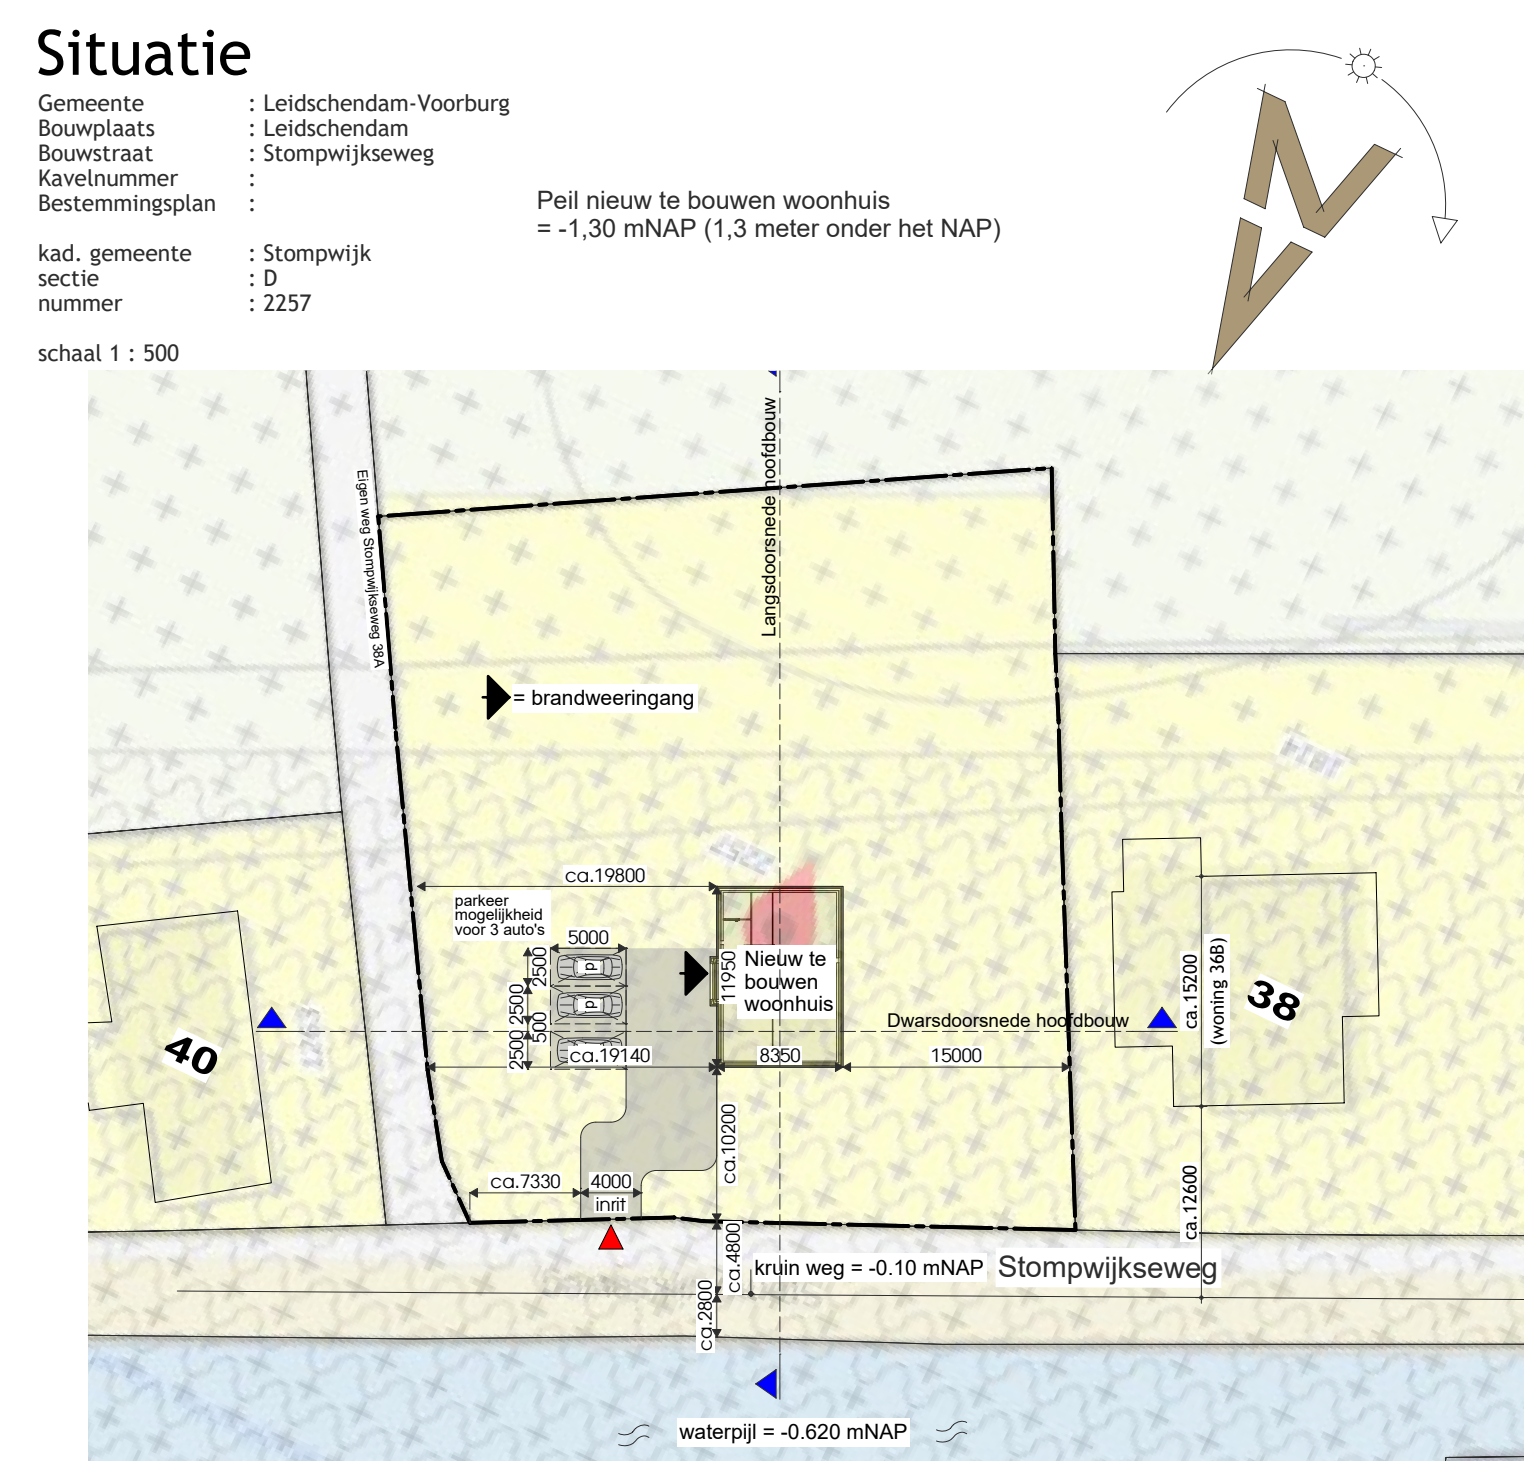

Situatie met planklaar

opdrachtgever : **'s-Gravenzande**

project project no. : **Nieuwbouw woonhuis : SH21423**

onderwerp blad no. : **Dwarsprofiel t.o.v. profiel van vrije ruimte : DP**

tekenaar : **DVE / RJA**

adviseur : **[naam]**

schaal : **1:100**

datum : **07-03-2024**

SELEKT HUIS

SelektHuis Ontwikkeling BV
Hoofdlocatie: Rijksweg 180
8241 LZ Moordrecht
tel.: 0548 - 537500

Verstap: MOORDRECHT
A. D. B. S. H. W. 14
2841 LZ Moordrecht
tel.: 0182 - 574570

Kerngegevens: **Stompwijkseweg 38A**

Algemeen:

- Naam: **Nieuw te bouwen woonhuis**
- Status: **Ontwerp**
- Bestemmingsplan: **Bestemmingsplan: Stompwijkseweg**
- Ontwerp: **Bestemmingsplan: Stompwijkseweg**

Onderhoudsplan:

- Gevoel: **Gevoel: Stompwijkseweg**
- Bestemmingsplan: **Bestemmingsplan: Stompwijkseweg**

Legenda:


- Alle hoogten zijn maatvoering in meters t.o.v. NAP
- Alle hoogten zijn maatvoering in meters t.o.v. NAP
- Alle hoogten zijn maatvoering in meters t.o.v. NAP

Legenda


Grens Rijnland, formeel mask

Legenda regionale kering vigerend


- Regionale kering as (vigerend)
- Boezemkade (regionaal)
- Polderkade (regionaal)
- Regionale kering zone (vigerend)
- Kernzone
- Profiel van vrije ruimte
- Beschermingszone
- Buitenbeschermingszone

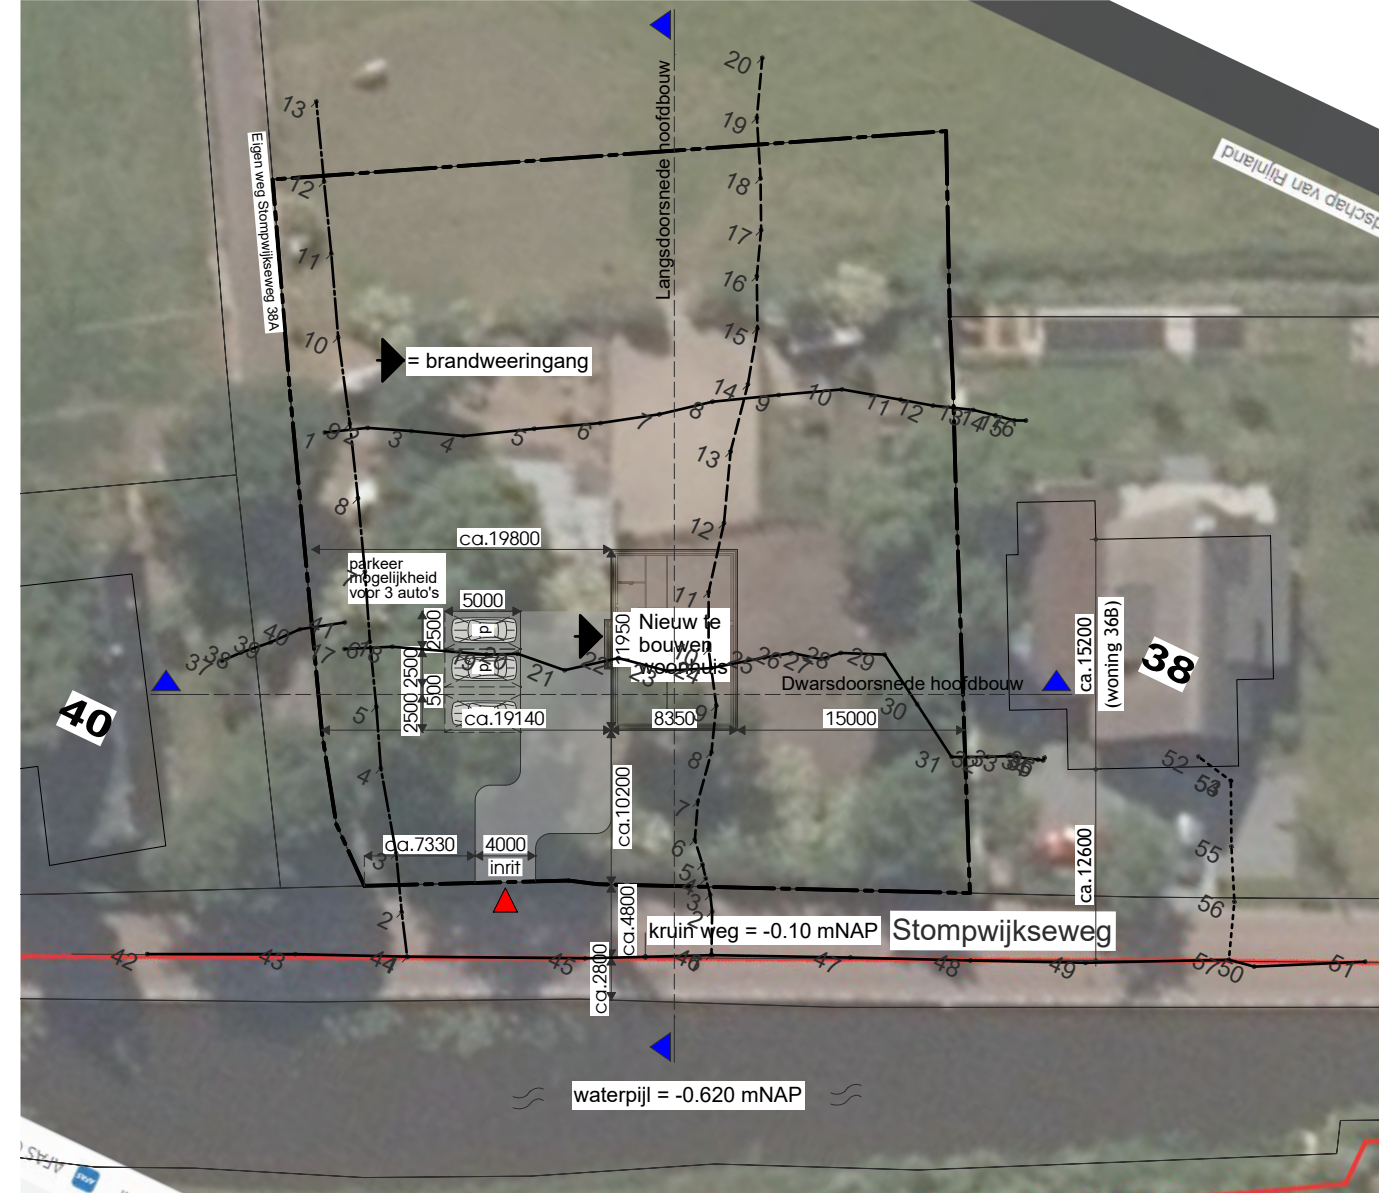

Situatie met luchtfoto

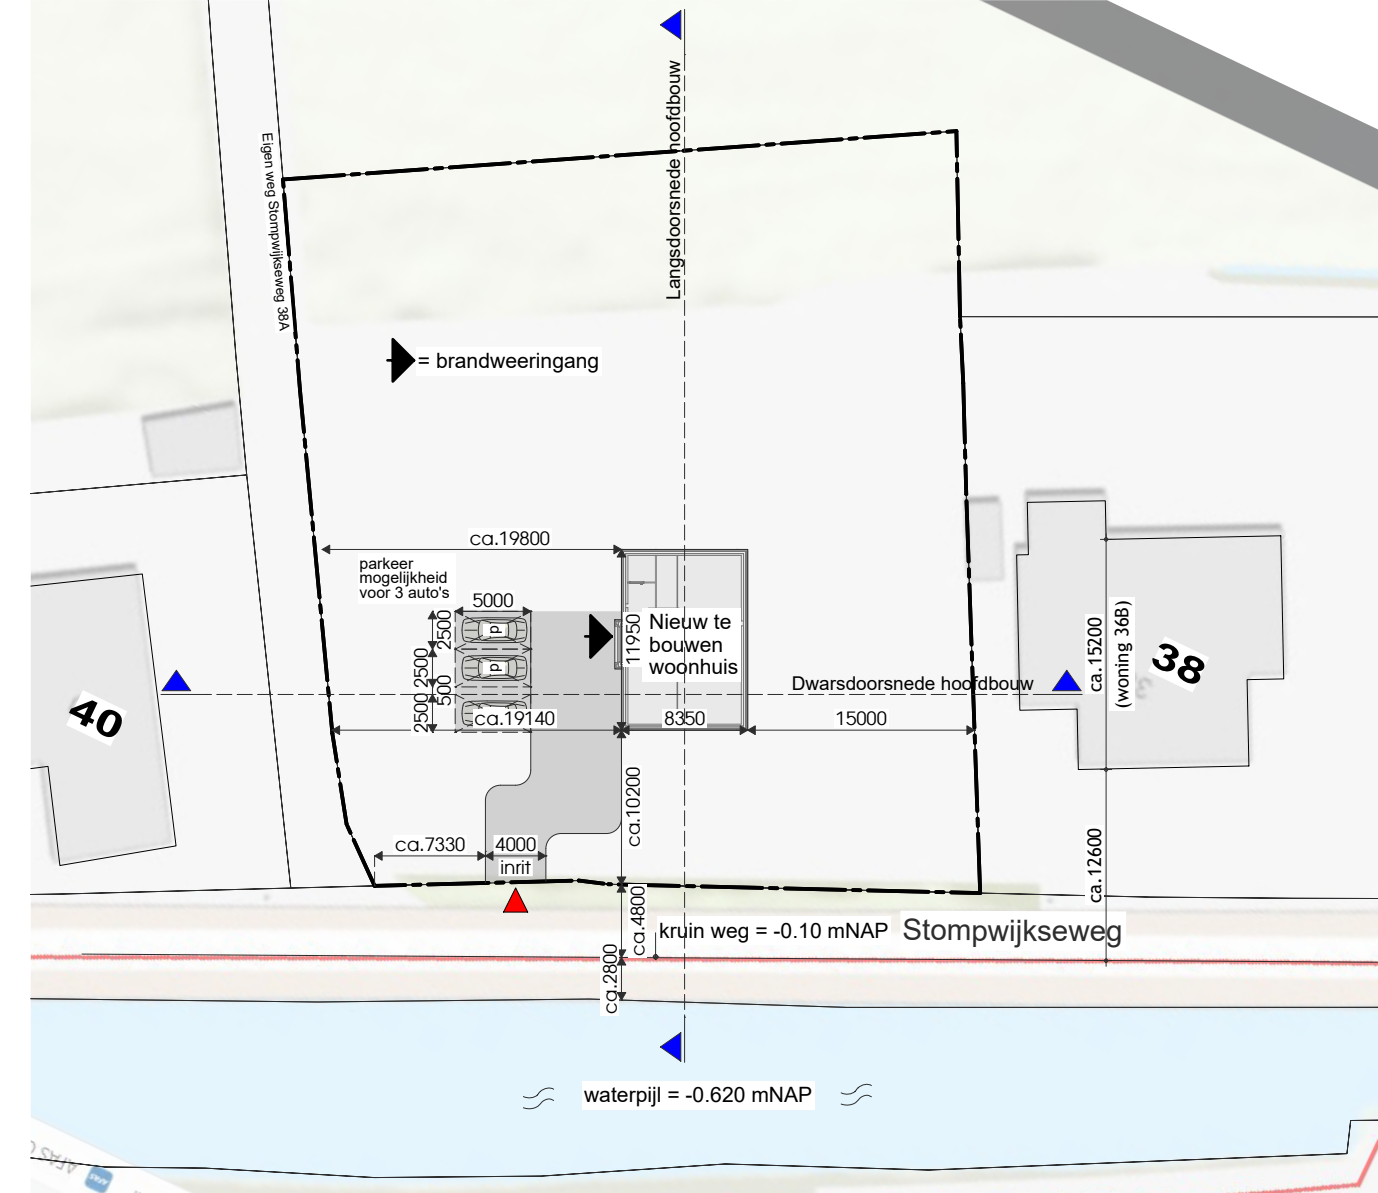

Situatie met legger regionale kering as

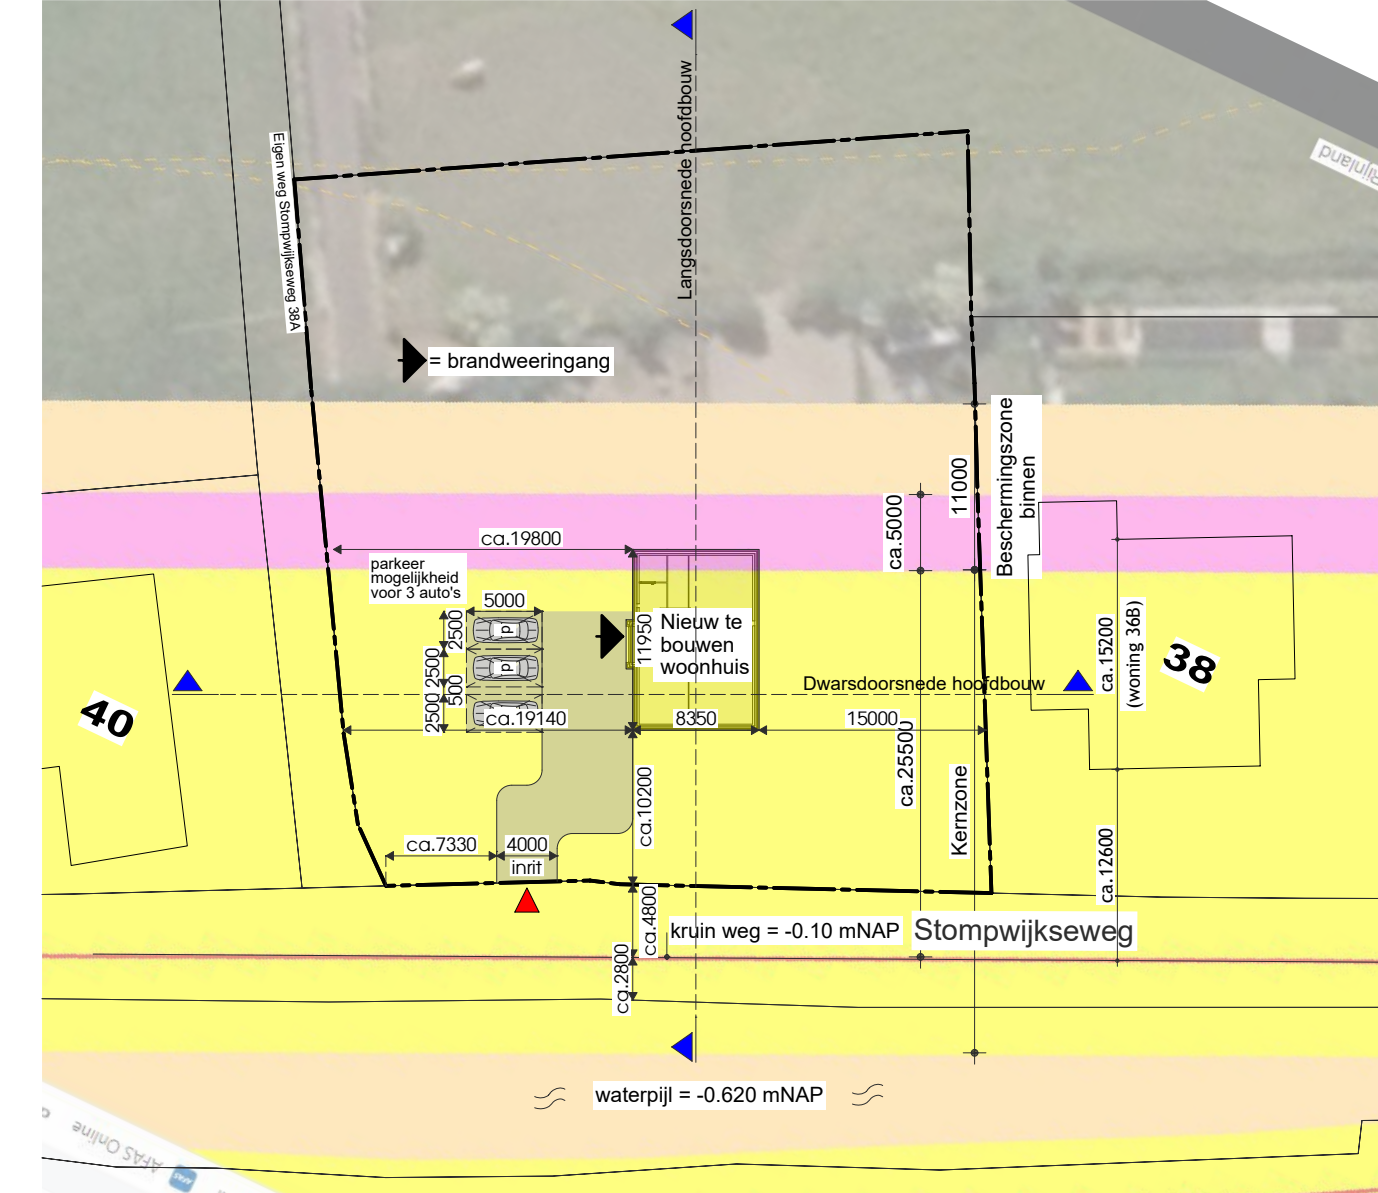

Situatie met legger regionale kering zone