


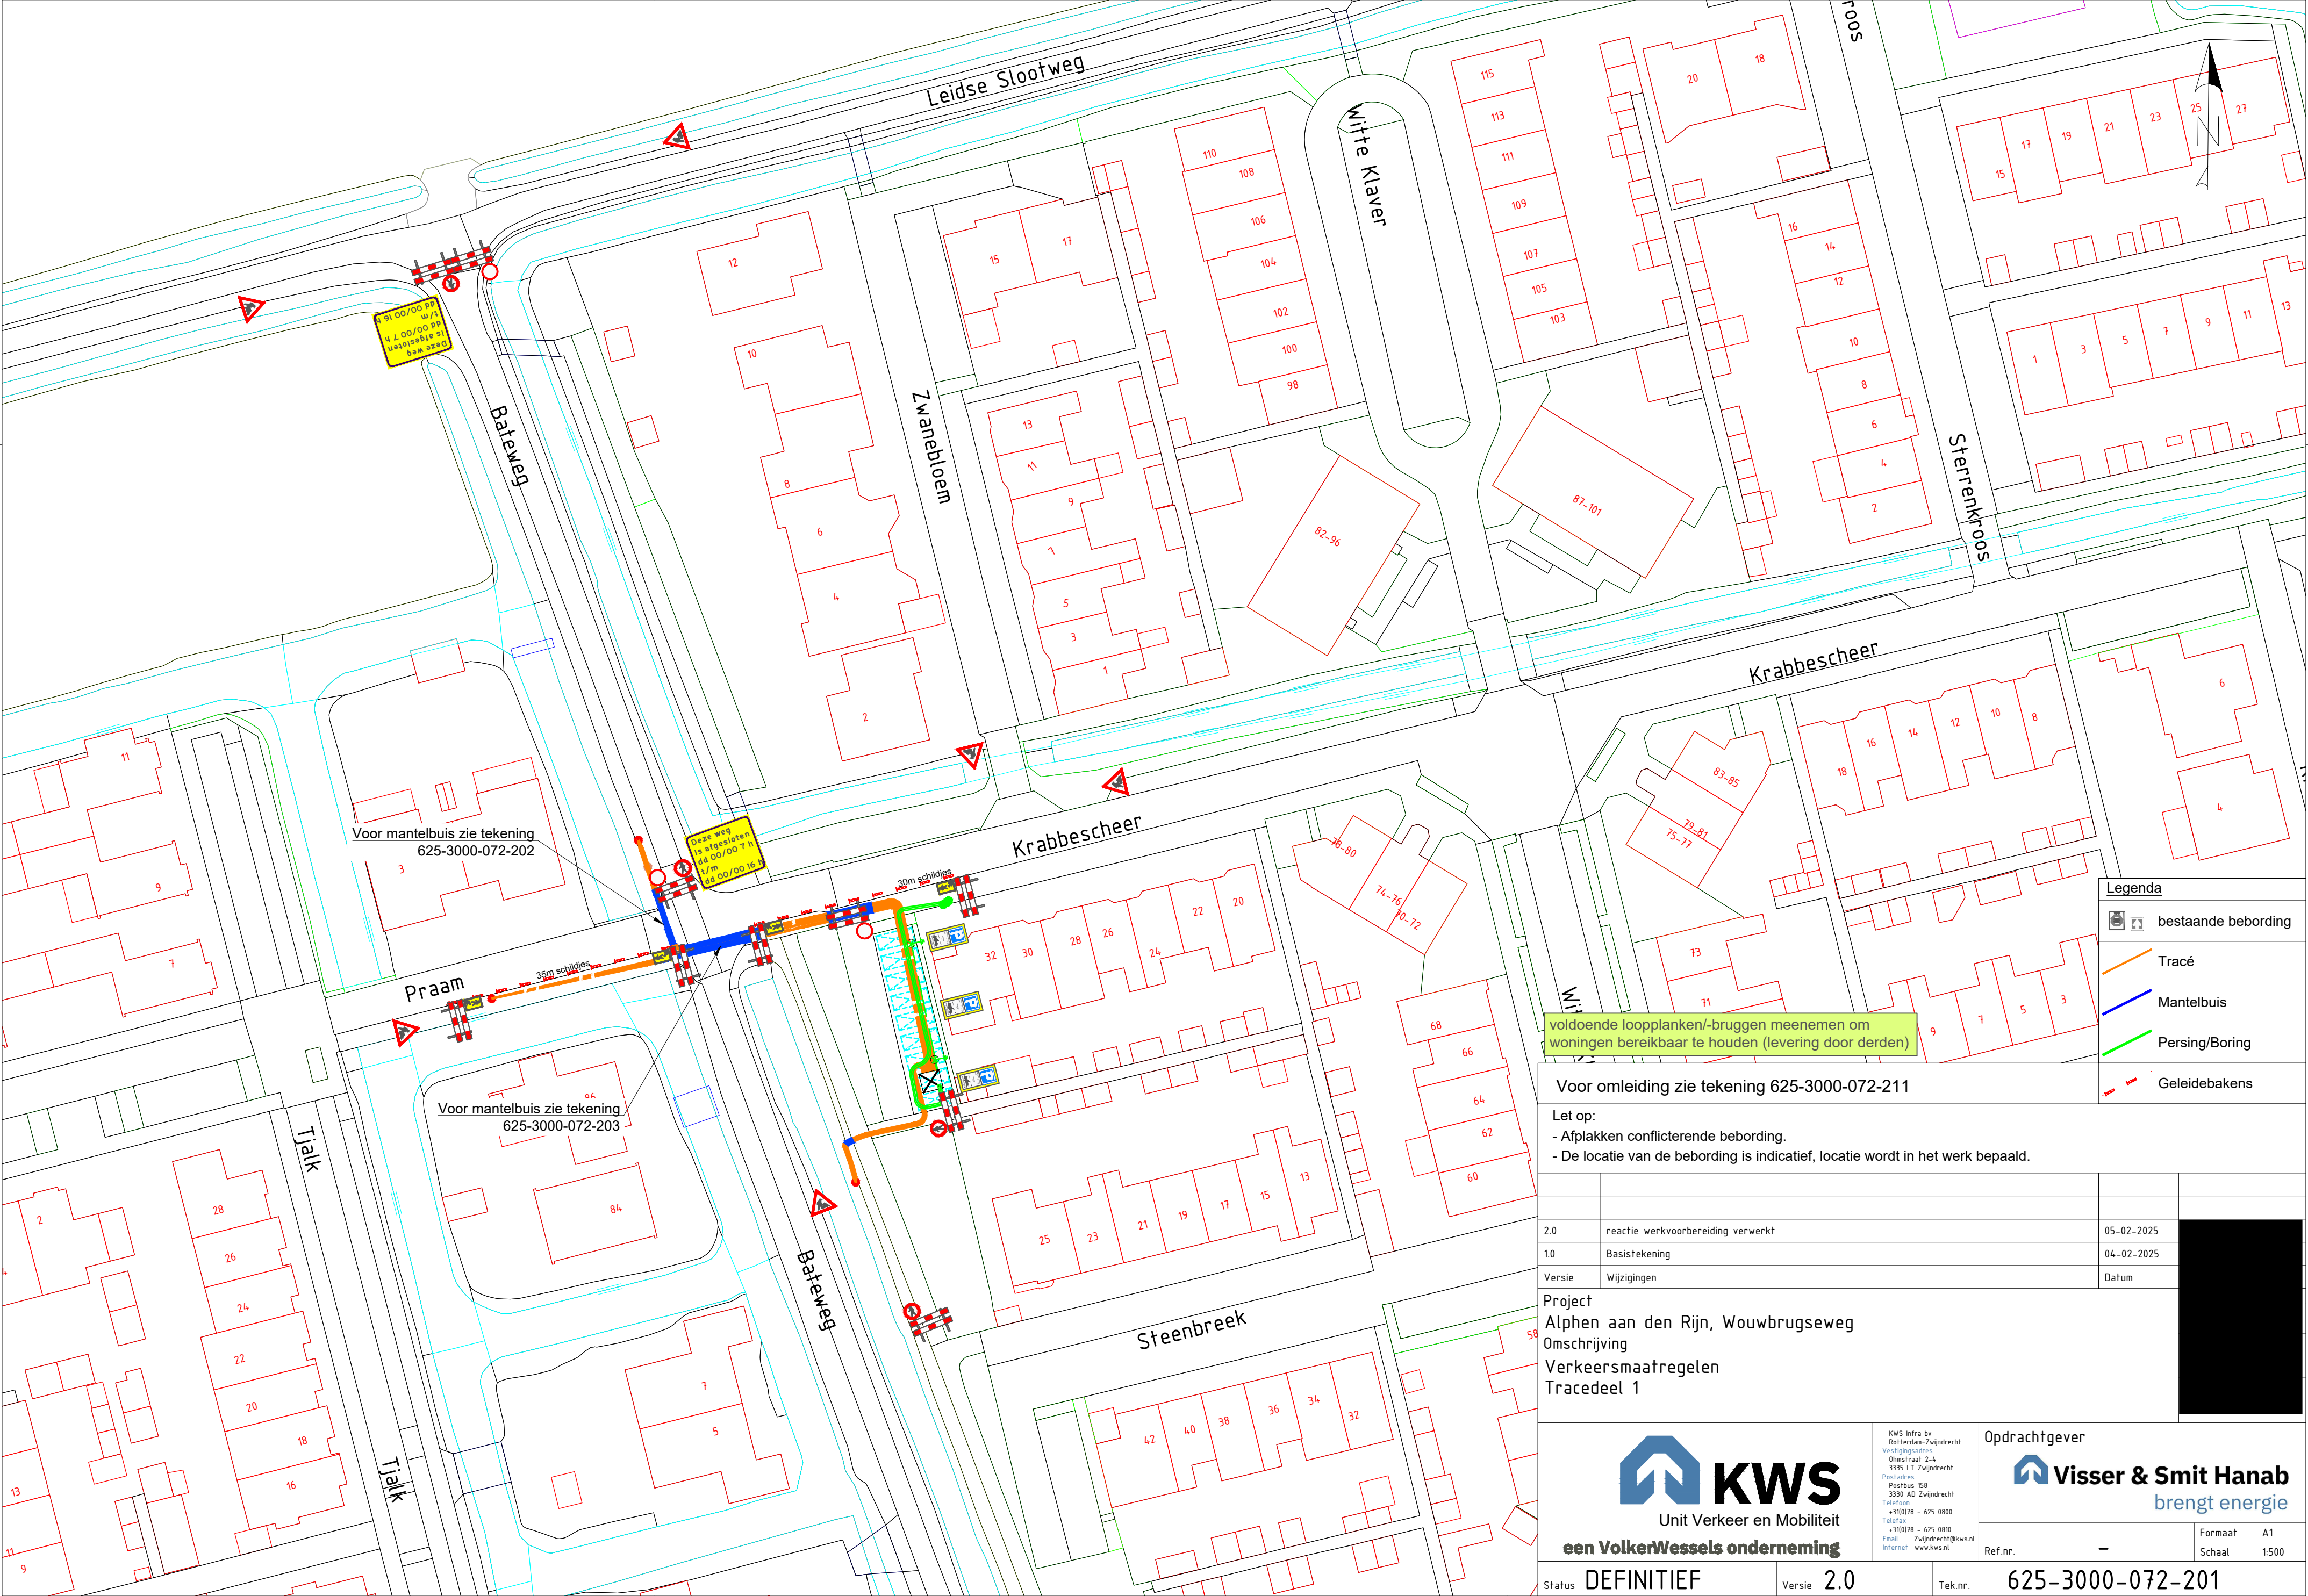

**Legenda**

- bestaande bebording
- Tracé
- Mantelbuis
- Persing/Boring
- Geleidebakens

Voor omleiding zie tekening 625-3000-072-211

- Let op:
- Afplakken conflicterende bebording.
  - De locatie van de bebording is indicatief, locatie wordt in het werk bepaald.

|   |                                    |            |  |
|---|------------------------------------|------------|--|
|   |                                    |            |  |
| 2.0                                                                                                 | reactie werkvoorbereiding verwerkt | 05-02-2025 |  |
| 1.0                                                                                                 | Basistekening                      | 04-02-2025 |  |
| Versie                                                                                              | Wijzigingen                        | Datum      |  |
| Project<br>Alphen aan den Rijn, Wouwbrugseweg<br>Omschrijving<br>Verkeersmaatregelen<br>Tracedeel 1 |                                    |            |  |

|                                                                               |   |                                                                       |                                  |
|-------------------------------------------------------------------------------|---|-----------------------------------------------------------------------|----------------------------------|
| <br><b>KWS</b><br>Unit Verkeer en Mobiliteit<br>een VolkerWessels onderneming | <small>KWS Infra bv<br/>Rathedam-Zwijndrecht<br/>Vestigingsadres<br/>Oudestraat 2-4<br/>3335 LT Zwijndrecht<br/>Postadres<br/>Postbus 158<br/>3330 AD Zwijndrecht<br/>Telefoon<br/>+31(0)78 - 625 0800<br/>Telefax<br/>+31(0)78 - 625 0810<br/>Email<br/>Zwijndrecht@kws.nl<br/>Internet<br/>www.kws.nl</small> | Opdrachtgever<br><br><b>Visser &amp; Smit Hanab</b><br>brengt energie |                                  |
|                                                                               |   | Ref.nr.<br>-                                                          | Formaat<br>A1<br>Schaal<br>1:500 |
| Status<br><b>DEFINITIEF</b>                                                   | Versie<br><b>2.0</b>   | Tek.nr.<br><b>625-3000-072-201</b>                                    |                                  |