


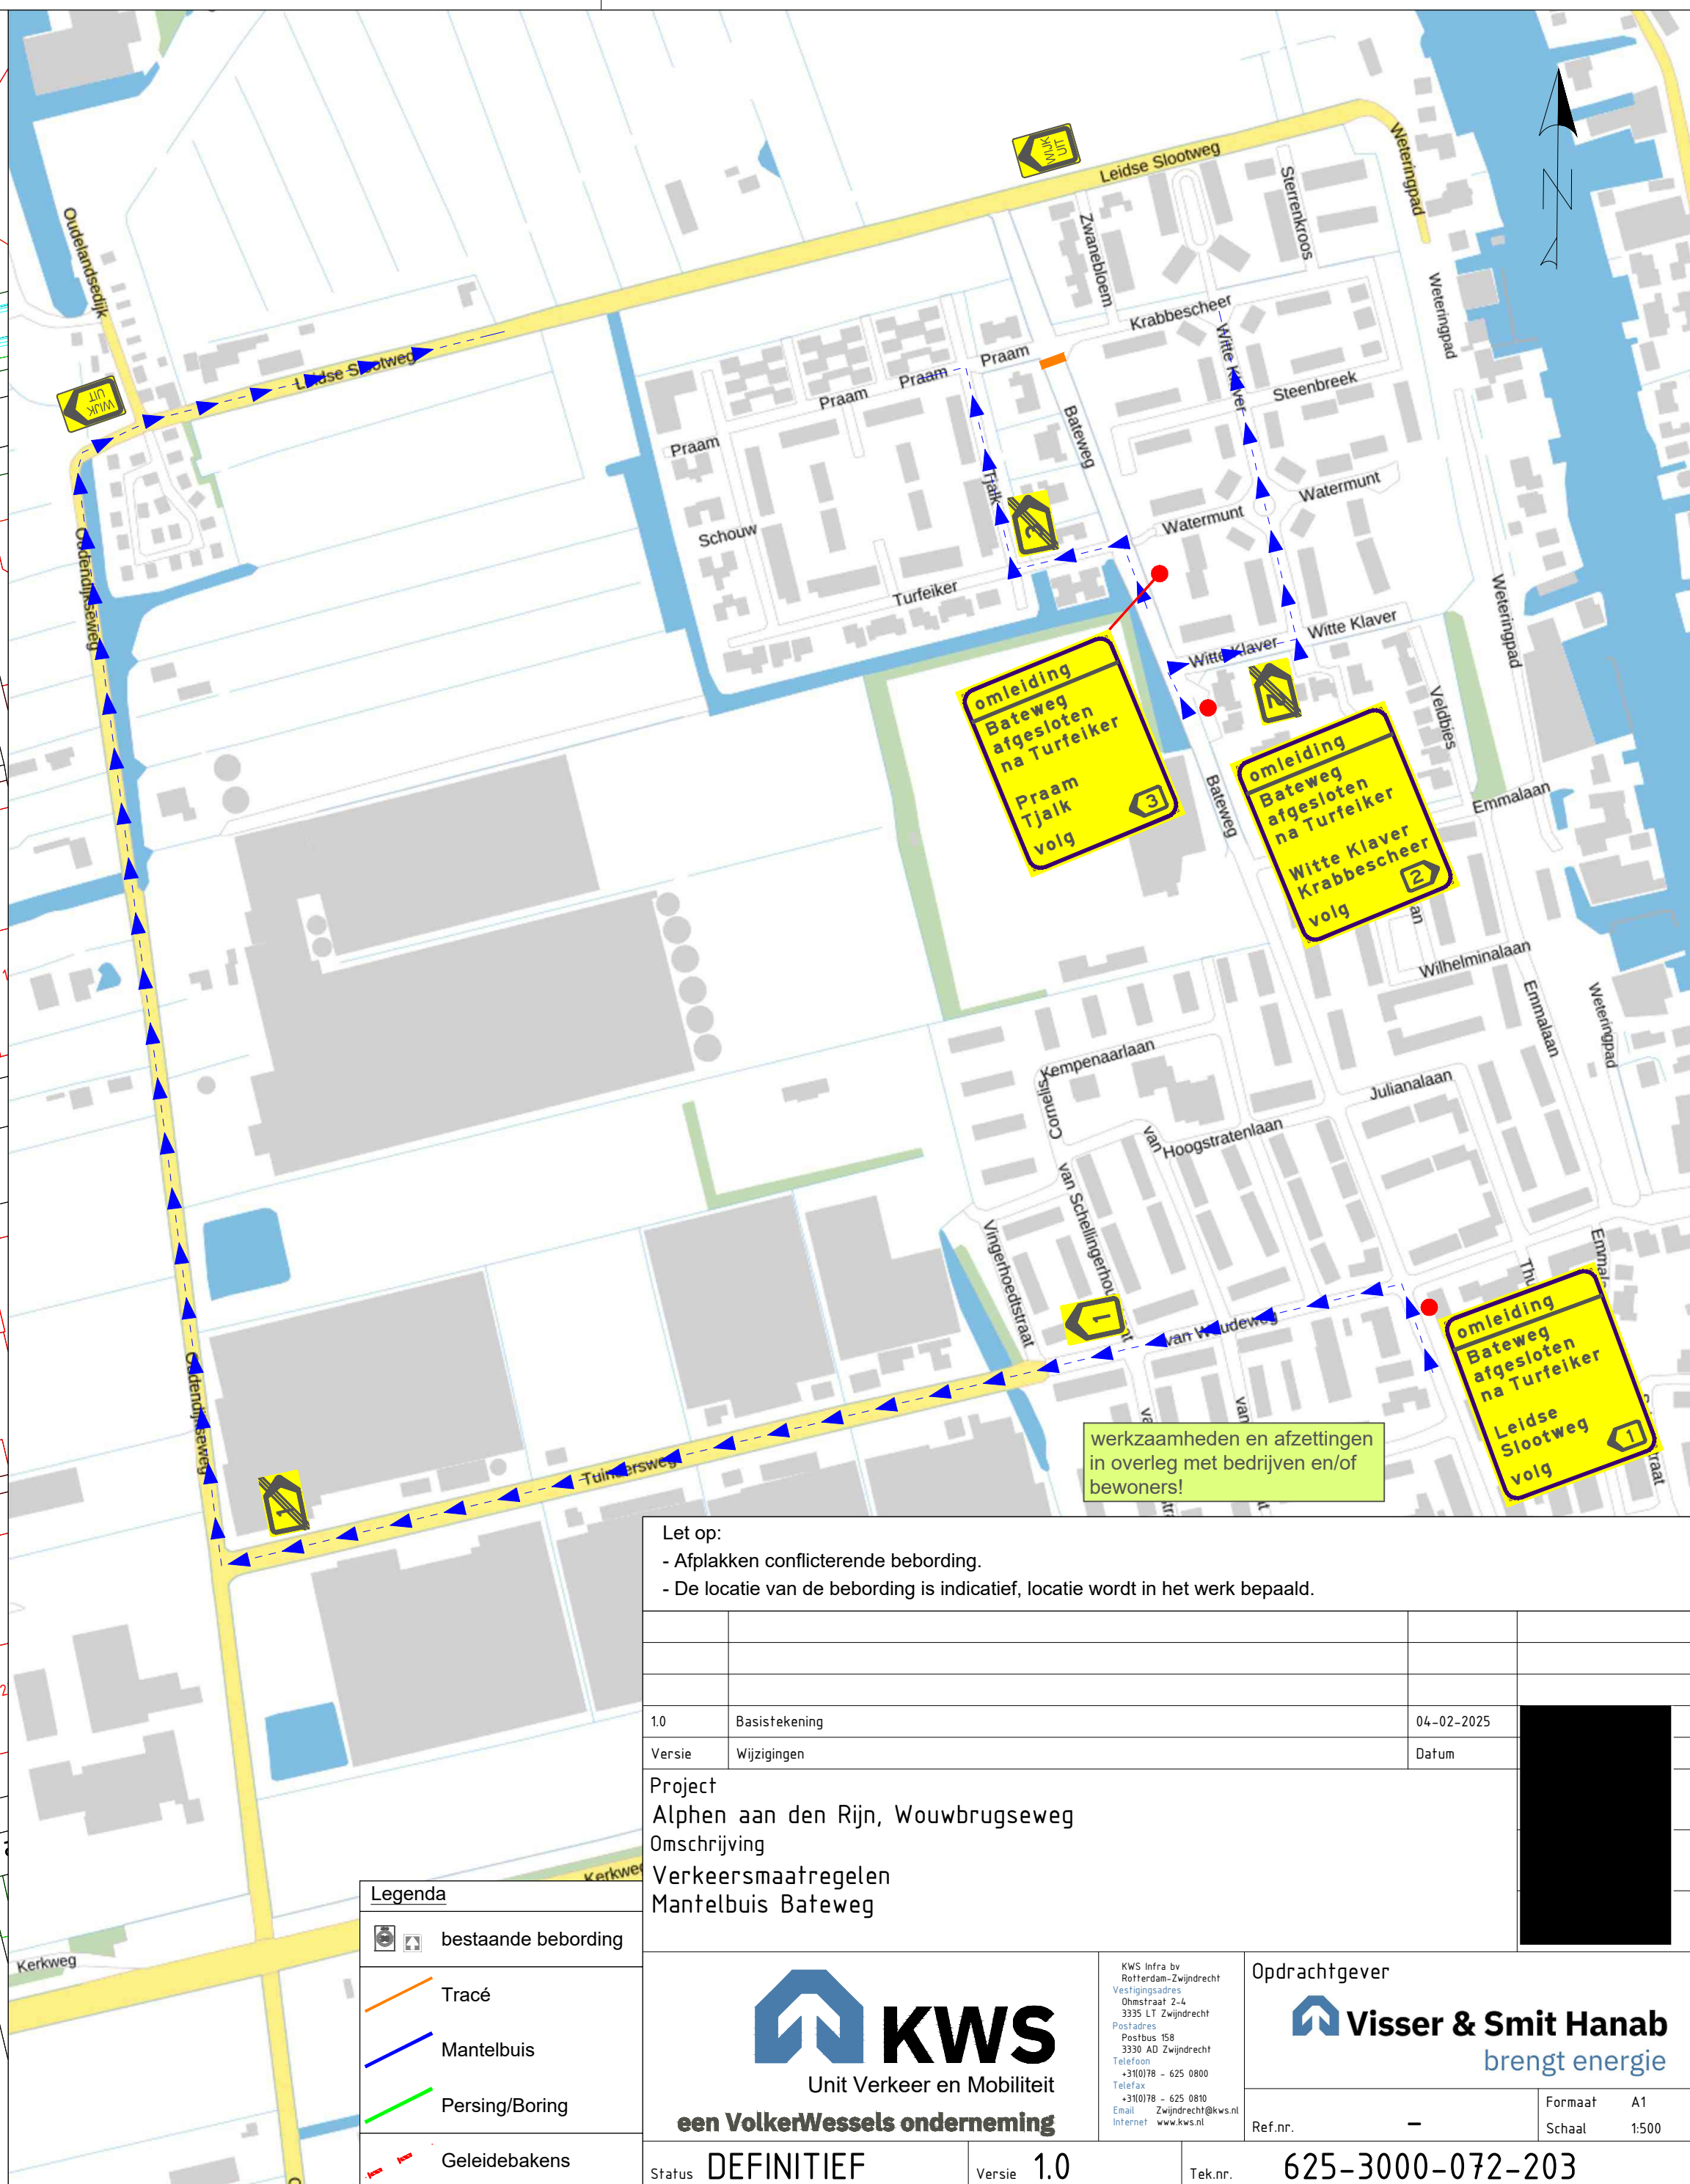

1.0	Basistekening	04-02-2025	
Versie	Wijzigingen	Datum	

 KWS Unit Verkeer en Mobiliteit een VolkerWessels onderneming		KWS Infra bv Rotterdam-Zwijndrecht Vestigingsadres Olinestraat 2-4 3335 LT Zwijndrecht Postadres Postbus 158 3330 AD Zwijndrecht Telefoon +31(0)78 - 625 0800 Telefax +31(0)78 - 625 0810 Email Zwijndrecht@kws.nl Internet www.kws.nl	Opdrachtgever  Visser & Smit Hanab brengt energie	Formaat A1 Schaal 1:500	
Status	DEFINITIEF	Versie	1.0	Tek.nr.	625-3000-072-203

25-3000-072-201-2.0 Alphen ad R Woubrugseweg