



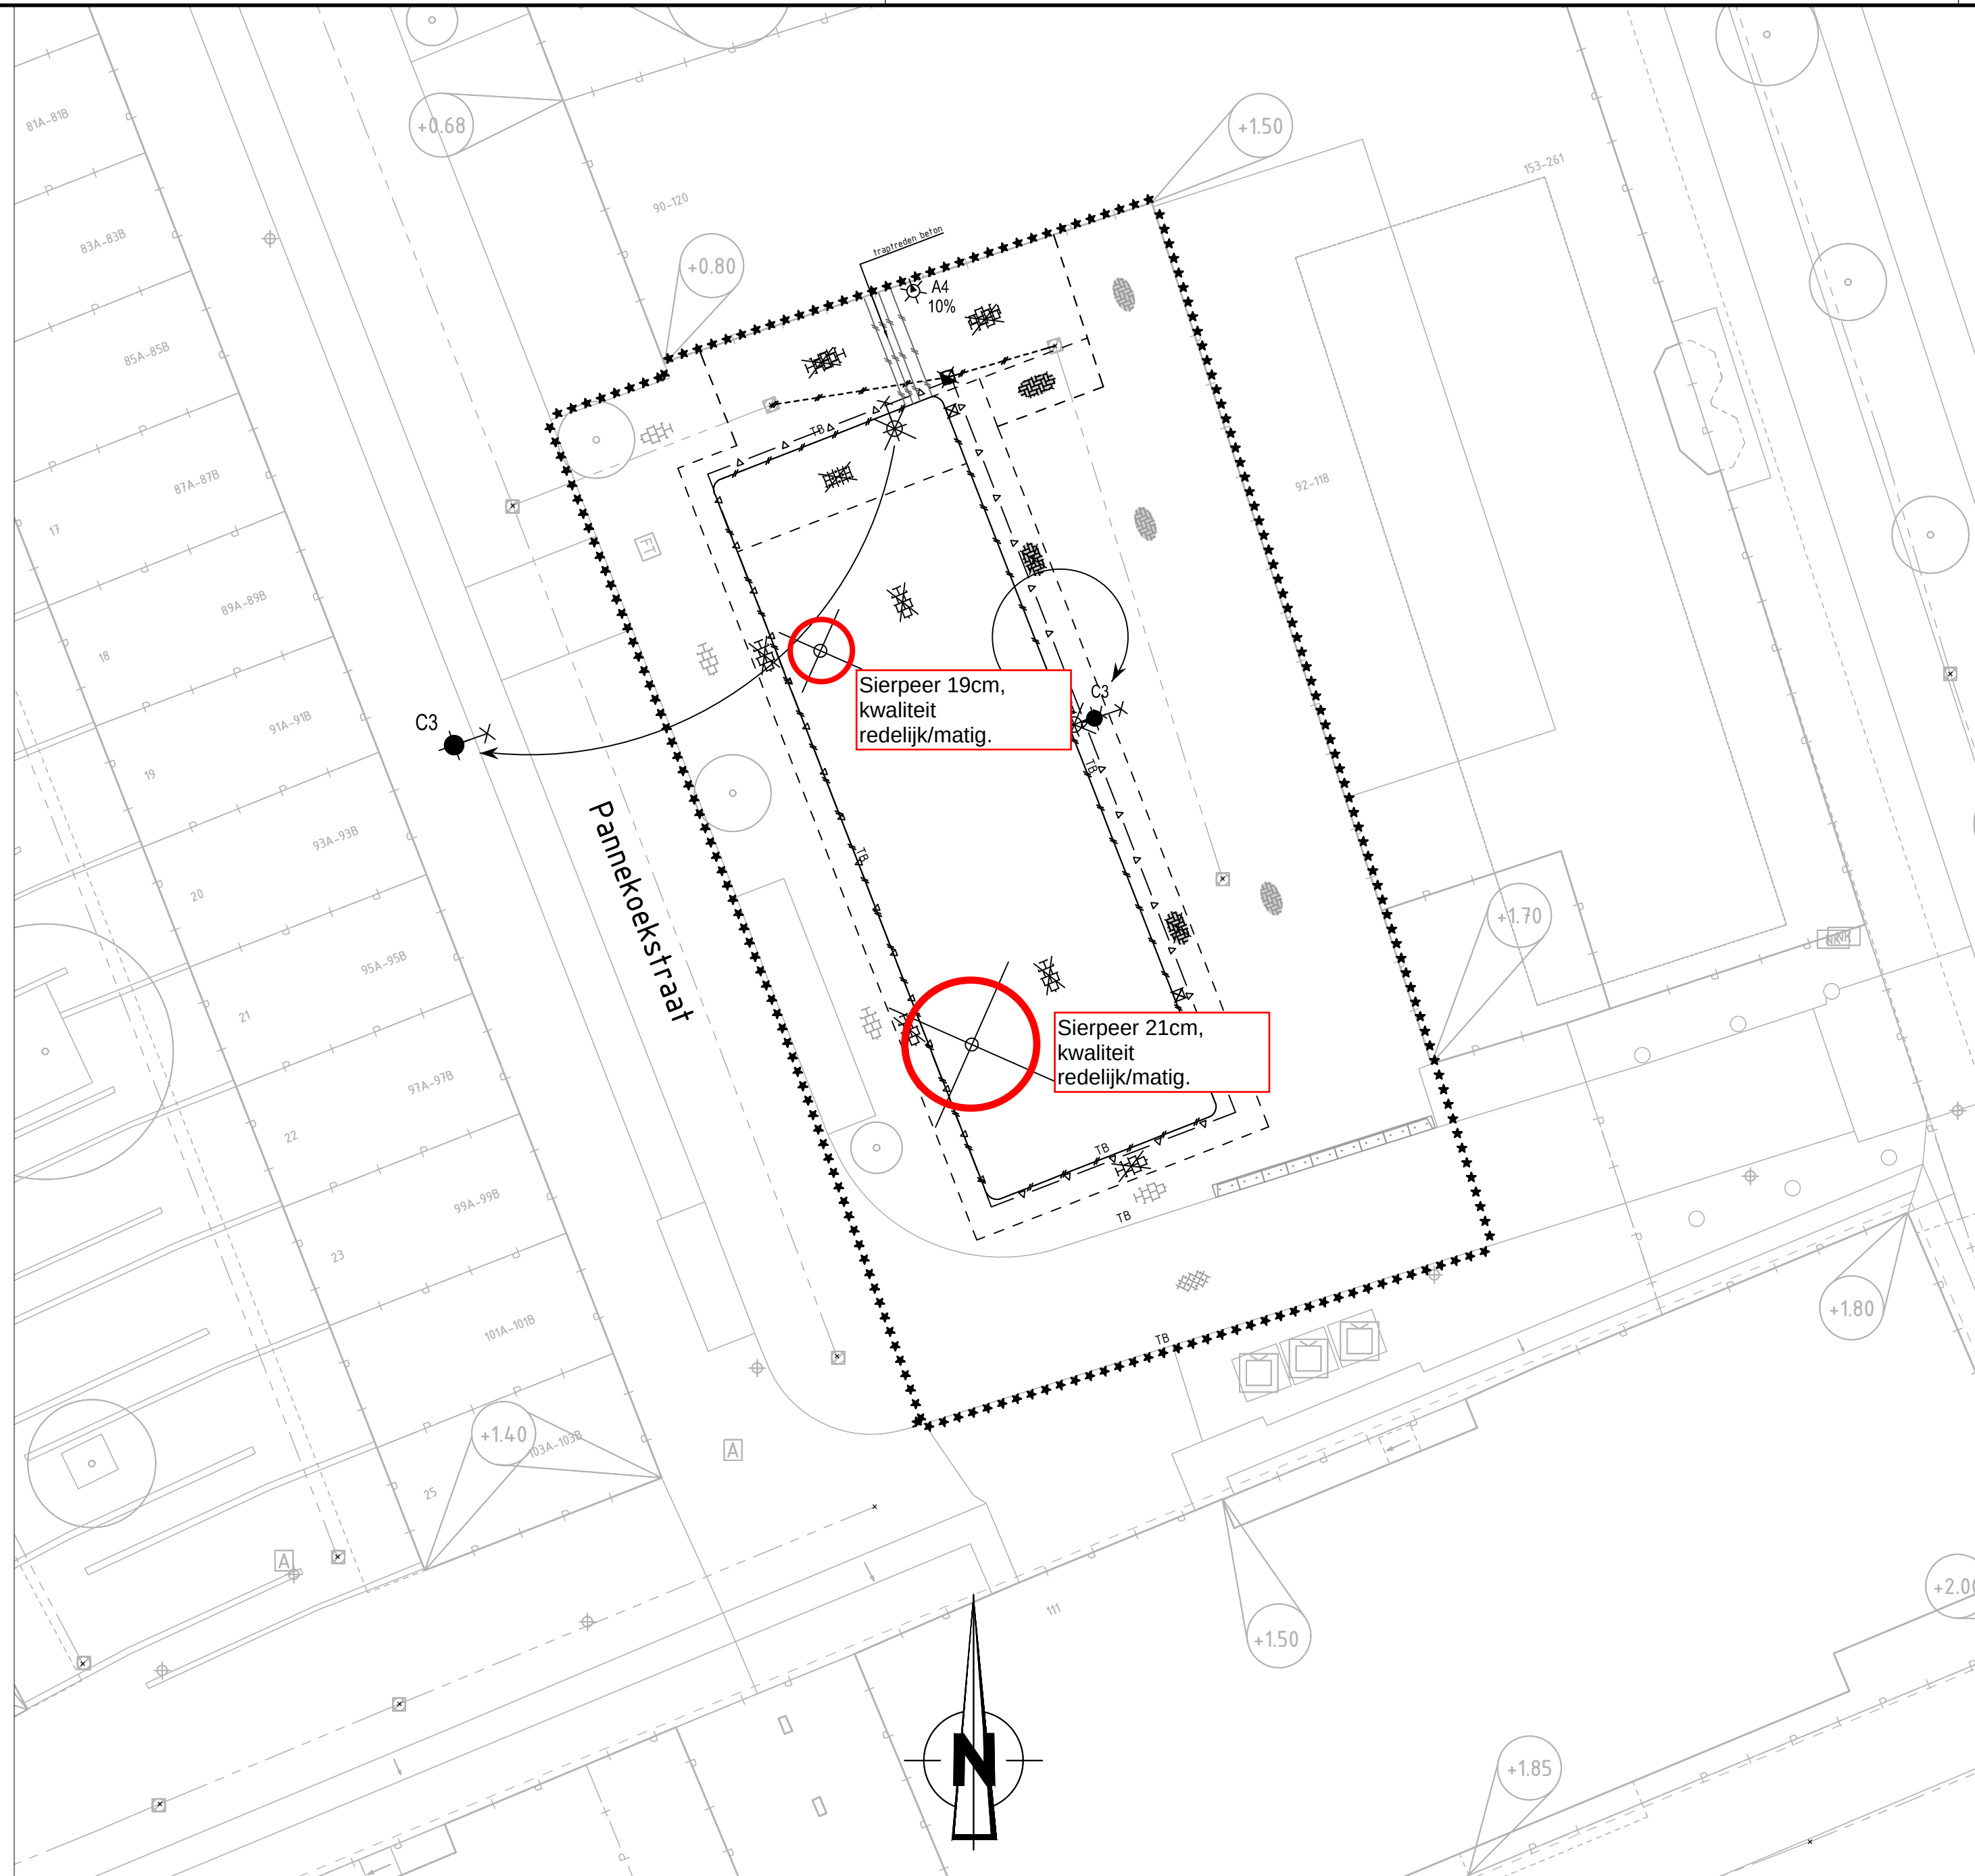

TE VERWIJDEREN SITUATIE
SCHAAL 1:200

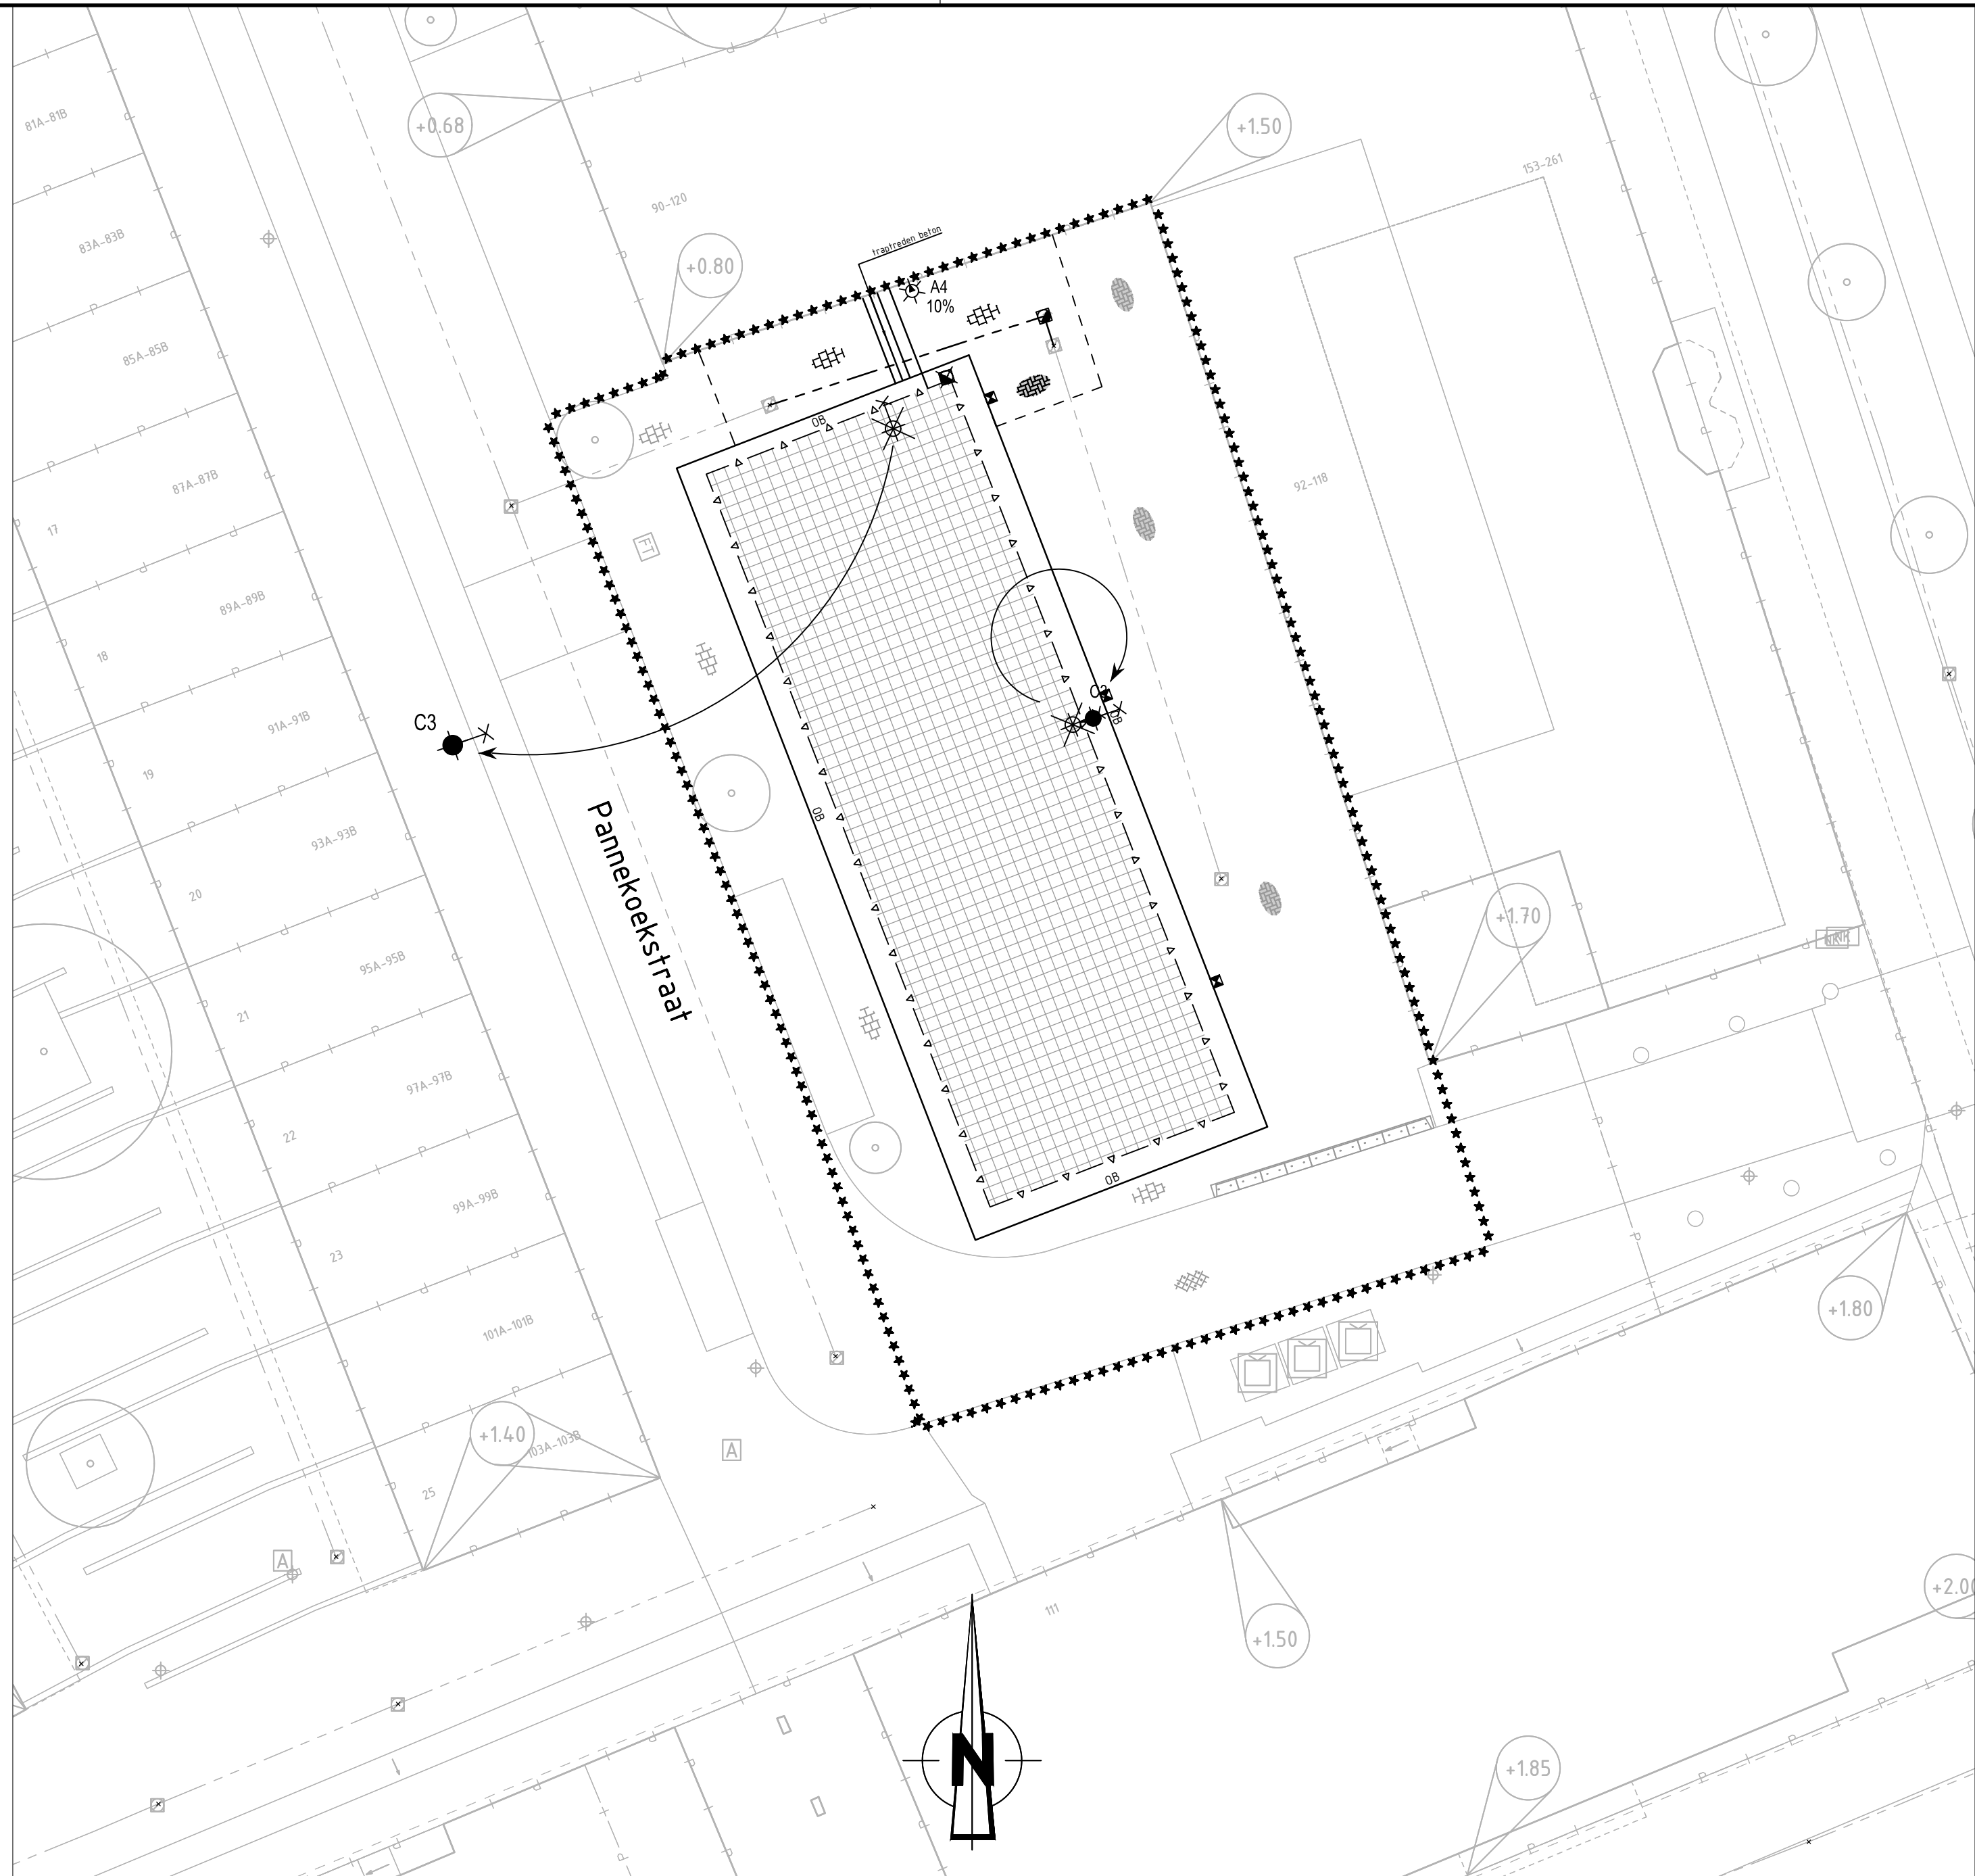

NIEUWE SITUATIE
SCHAAL 1:200

Opmerkingen

- Maten in meters, tenzij anders vermeld
- Peilmaten in meters L.o.v. N.A.P., tenzij anders vermeld
- Diameters in millimeters, tenzij anders vermeld

Verklaring

bestaande toestand	bestaande borchhoogte	invaldenoepit met verlaagde band	T616	trottoirband 180/200x160 (standaard: GG)
bestaande kantopkapping	te maken borchhoogte	invaldenoepit met penonranden	T625	trottoirband 180/200x250 (standaard: GG)
best, toestand, die vervalt	bestaande maaiveldhoogte	boomkranen / boomrandband	TB30	trottoirband 180/200x300 (standaard: GG)
te maken toestand	te maken maaiveldhoogte	plentischaal	TB40	trottoirband 180/200x400 (standaard: GG)
bestand gebouw	materiaalgrens	bank		
best, gebouw dat vervalt		inriband		
overbouwing		trottoirpad "Kogelbinkie"	TB30x16	trottoirband 280/300x160 (standaard: GG)
nieuw gebouw (gepland)	verband blijkt uit symbol en/of tekstuele toevoeging	wegzinkbare trottoirpaal "Kegebinkie"	TB30x25	trottoirband 280/300x250 (standaard: GG)
as	Kv koper verband	afvalbak "Rotterdam"	OB8/0B10	opkultband 80x200 / 10x200 (standaard: GG)
hekwerk	Ev elcboog verband	parkeerszuil	GB	gazonbandband 100x200 (standaard: GG)
haag	Hv halfleers verband	billboard/redamebord	LC	leconband (standaard: GG)
uigitegrens	Bv blok verband	TPGbrevenbus	GO	geen opsluiting
vasgestelde hoogte		conainerbouwbevinggronde	F	gefuncties
tijdelijke hoogte	tegels dun (standaard: 300x300, grigriet)	glas- / papier- kledingbak	O	openvak behandeling
gemeentegrens	tegels dik (standaard: 300x150 grigriet)	ondergrondse vuilcontainer	v	vlak gras
werktergrens	rubor tegels (standaard: 300x300, zwart)	jakfontein	GG	grijsgriet
water	betonstraatsloten 80/90 mm (standaard: Kf, grigriet)	fietsstrommel	R	rood
gras	betonstraatsloten 120 mm (standaard: Kf, grigriet)	trottoirkolk: bestaand / nieuw	Z	zwart
ruiggras	straatbakstenen (standaard: Kf, rood-bruin gereduceerd)	ophoging/aanvulling	Bg	Beiers Graniet
bepanting	grasbetontegels	ontgraving/graving	wf	waalformaat
bestaande boom	natuursteen	bestaand riool met put en berie	df	dikformaat
toekomstige boom	keien	bestaand riool met op te hogen	kf	kalformaat
te verwijderen boom	asfalt verharding (standaard: zwart)	put en berie		
te verplanten boom	te fieten asfaltverharding	te verwijderen object		
talud	betonverharding	wijzigingslijn		
bestaande beschoeiing	steermengsel verharding	aanduiding tangentialpunt		
bestaande as waterkering	bestoring			
best as waterkering die vervalt	bouwweg			
nieuwe as waterkering	helling verharding			
tijdelijke as waterkering				
leidingstrook				
spanmastspanmast met ov				
paal voor signalisatie				
verkeersbord				
nabootsingskast				
geleiderail				
keerwand/damwand				
peilbuis				
bouwweg te maken terrein				

Van toepassing zijn:
"Standaard wegenbouwdetails"
Gemeente Rotterdam en bijbehorende
uitgangspunten

f		
e		
d		
c		
b		17-04-2025
a	Definitief	05-02-2025
versie	Omschrijving	Tekenaar/modellleur Datum



Gemeente Rotterdam

Stadsontwikkeling
Projectmanagement en Engineering
de Rotterdam
Wilhelminalade 179
Postbus 6275-3002 AN Rotterdam
www.rotterdam.nl/stadsontwikkeling
Telefoon:
E-mail:

STADSDRIEHOEK PANNEKOEKSTRAAT ROOITEKENING		
TE VERWIJDEREN EN NIEUWE SITUATIE		
Getekend/gemodellleerd: 12-09-2024	Gecontroleerd:	Geautoriseerd:
Tekeningsnummer: IB-2024-0311-T-BO-WE-VH-005		Behoort bij: Documentnummer: IB-2024-0311-1
Paraf: K:\SO\IRIB-dossiers\2024\IB-2024-0311 Pannekoekstraat\BWRP maken\Civil en Infra\3_ Projectresultaten\4_Tekeningen\1_Voorloop\Situatie wegenbouw.dwg		Uitgavedatum: 25-09-2024
Formaat: A2+		Blad 1 van
Schaal: 1:200		1 bladen