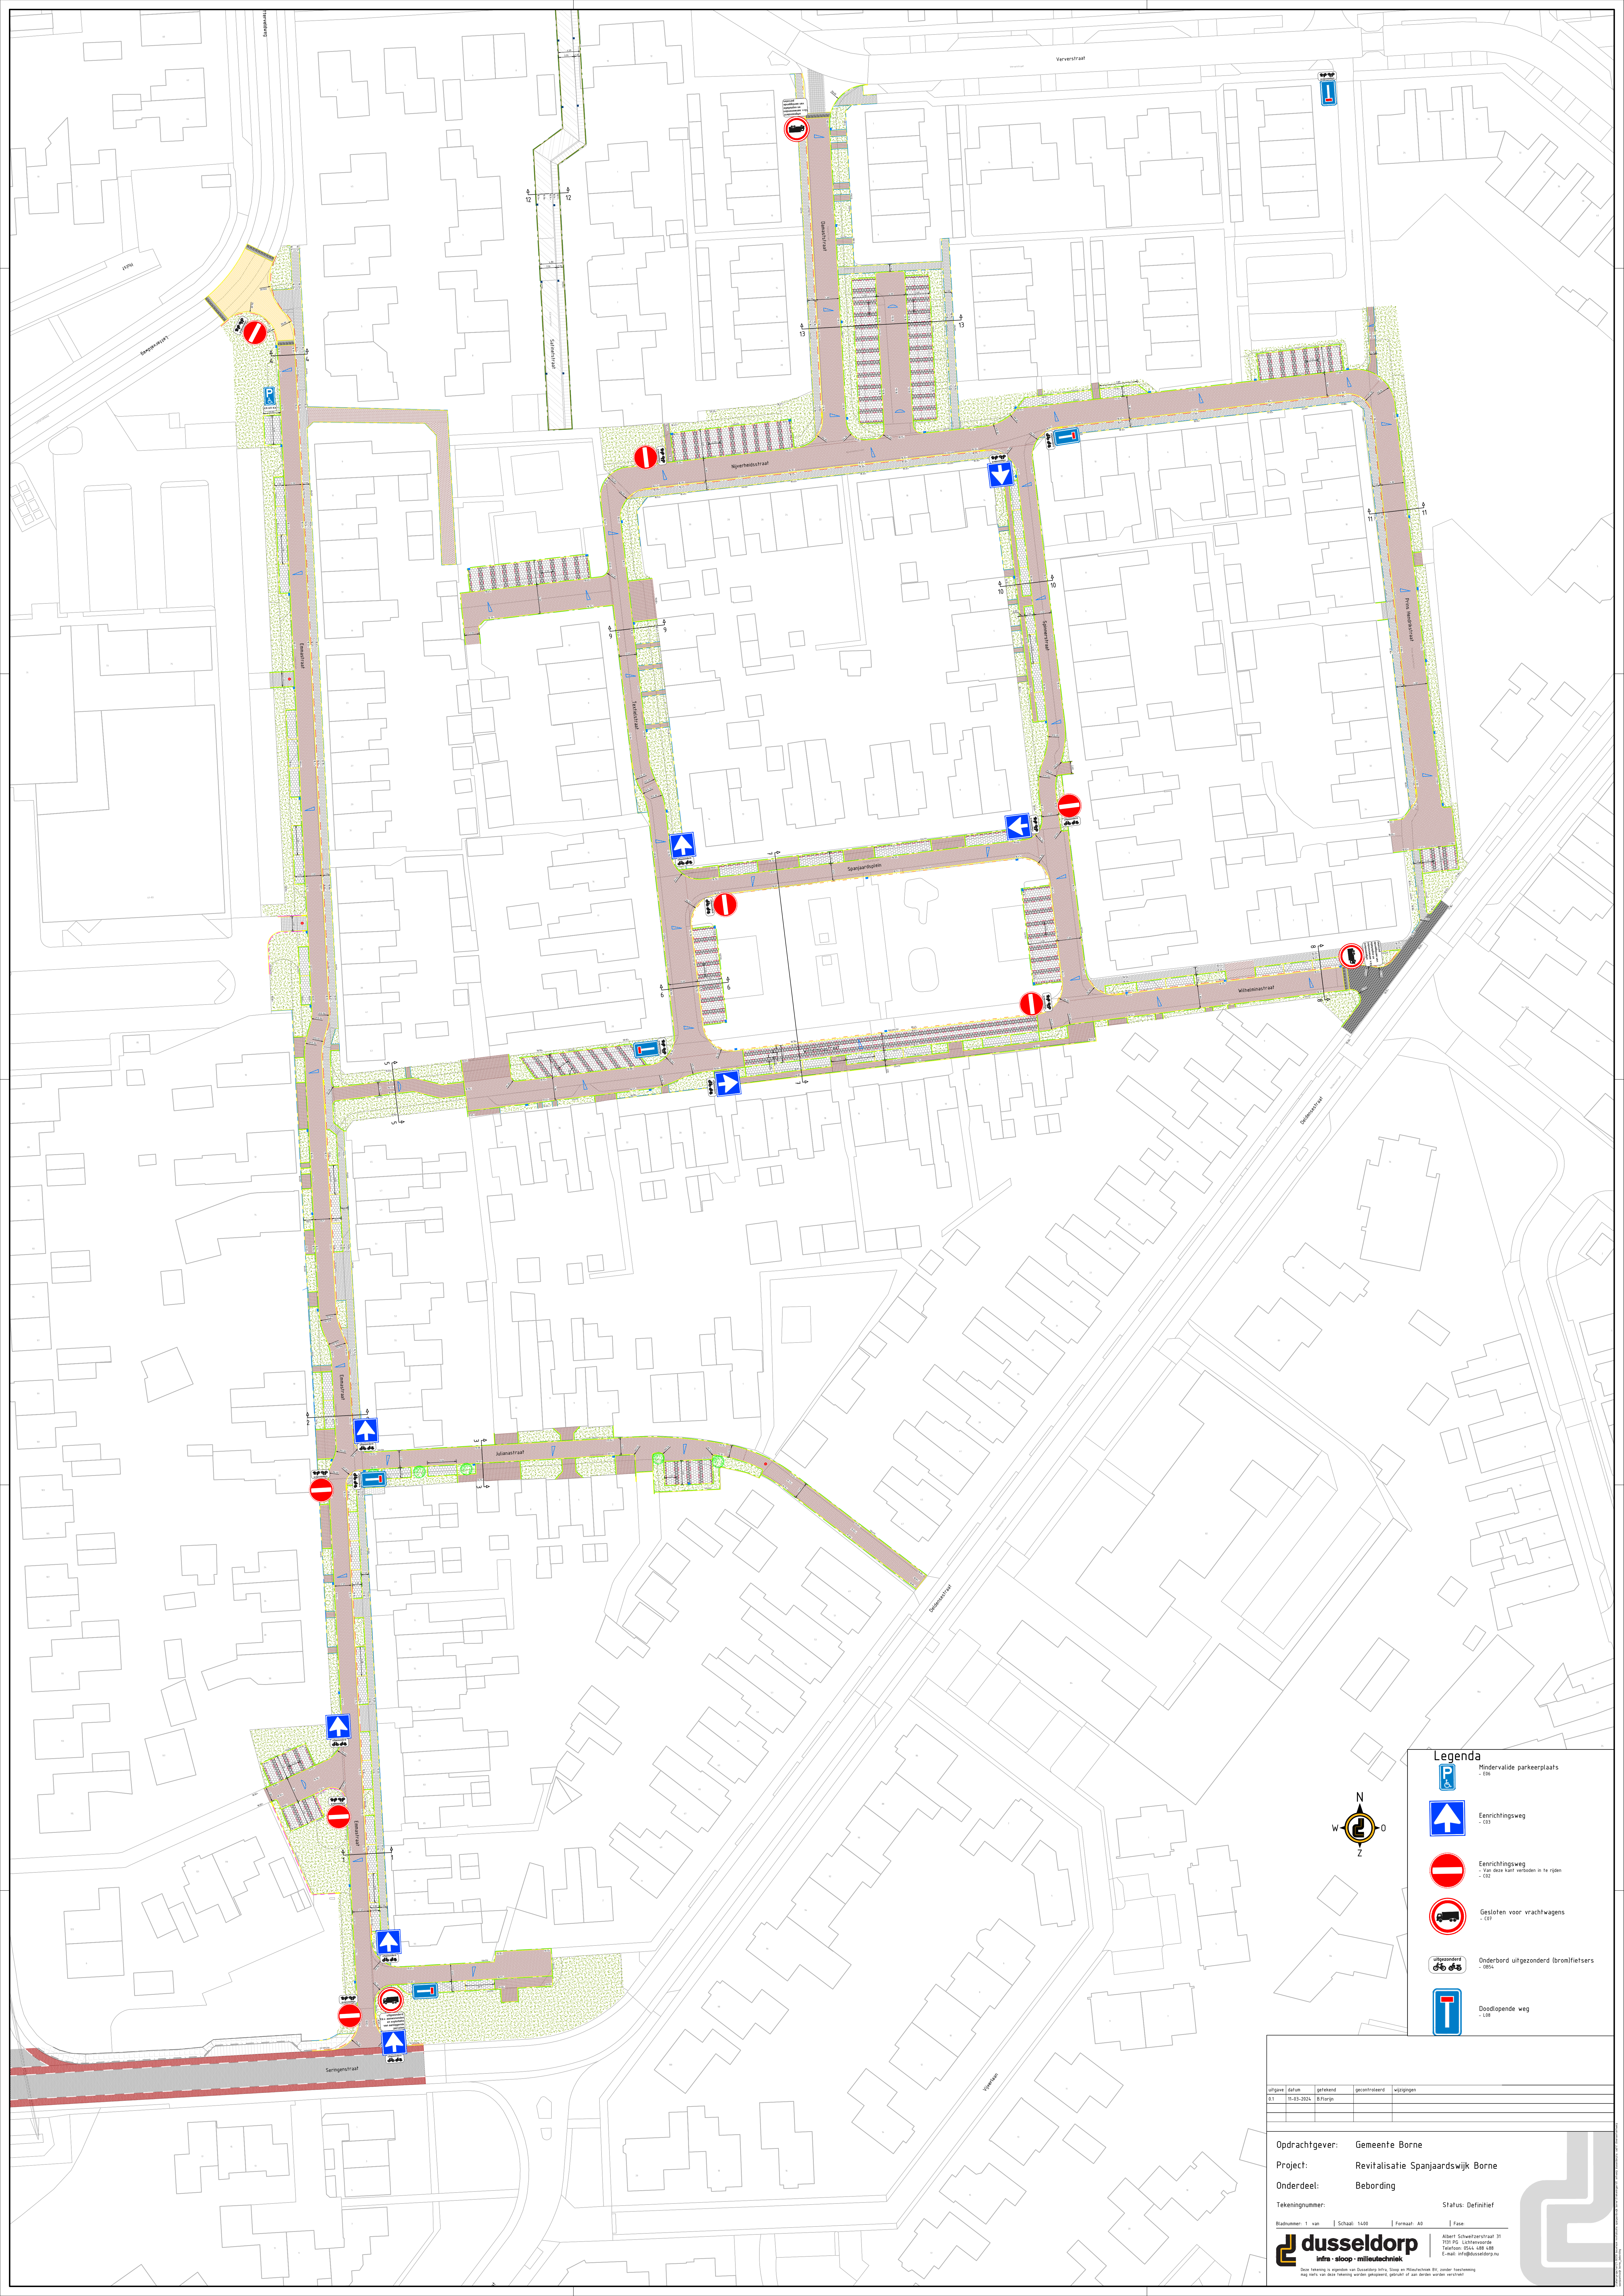


- Legenda**
- Hindervrije parkeerplaats - 03
  - Eenrichtingsweg - 01
  - Eenrichtingsweg - Van deze kant verboden in te rijden - 02
  - Gesloten voor vrachtwagens - 09
  - Onderbord uitgezonderd bromfietzers - 08A
  - Doodlopende weg - 03

| uitgave | datum      | getekend  | gecontroleerd | wijzigingen |
|---------|------------|-----------|---------------|-------------|
| 01      | 10-03-2024 | W. Ruyter |               |             |

**Opdrachtgever:** Gemeente Borne  
**Project:** Revitalisatie Spanjaardswijk Borne  
**Onderdeel:** Behouding

**Tekeningnummer:** Status: Definitief

**dusseldorp**  
infra · sloop · milieutechniek

Albert Schwanestraat 31  
7211 SG, Lichtevoerde  
Telefoon: 0543 586 086  
E-mail: info@dusseldorp.nl

Deze tekening is auteursrechtelijk beschermd. Het kopiëren, verspreiden of anderszins openbaar maken van deze tekening is strafbaar.