


Bebordingsplan en markeringstekening fasering herinrichting Maliebaan

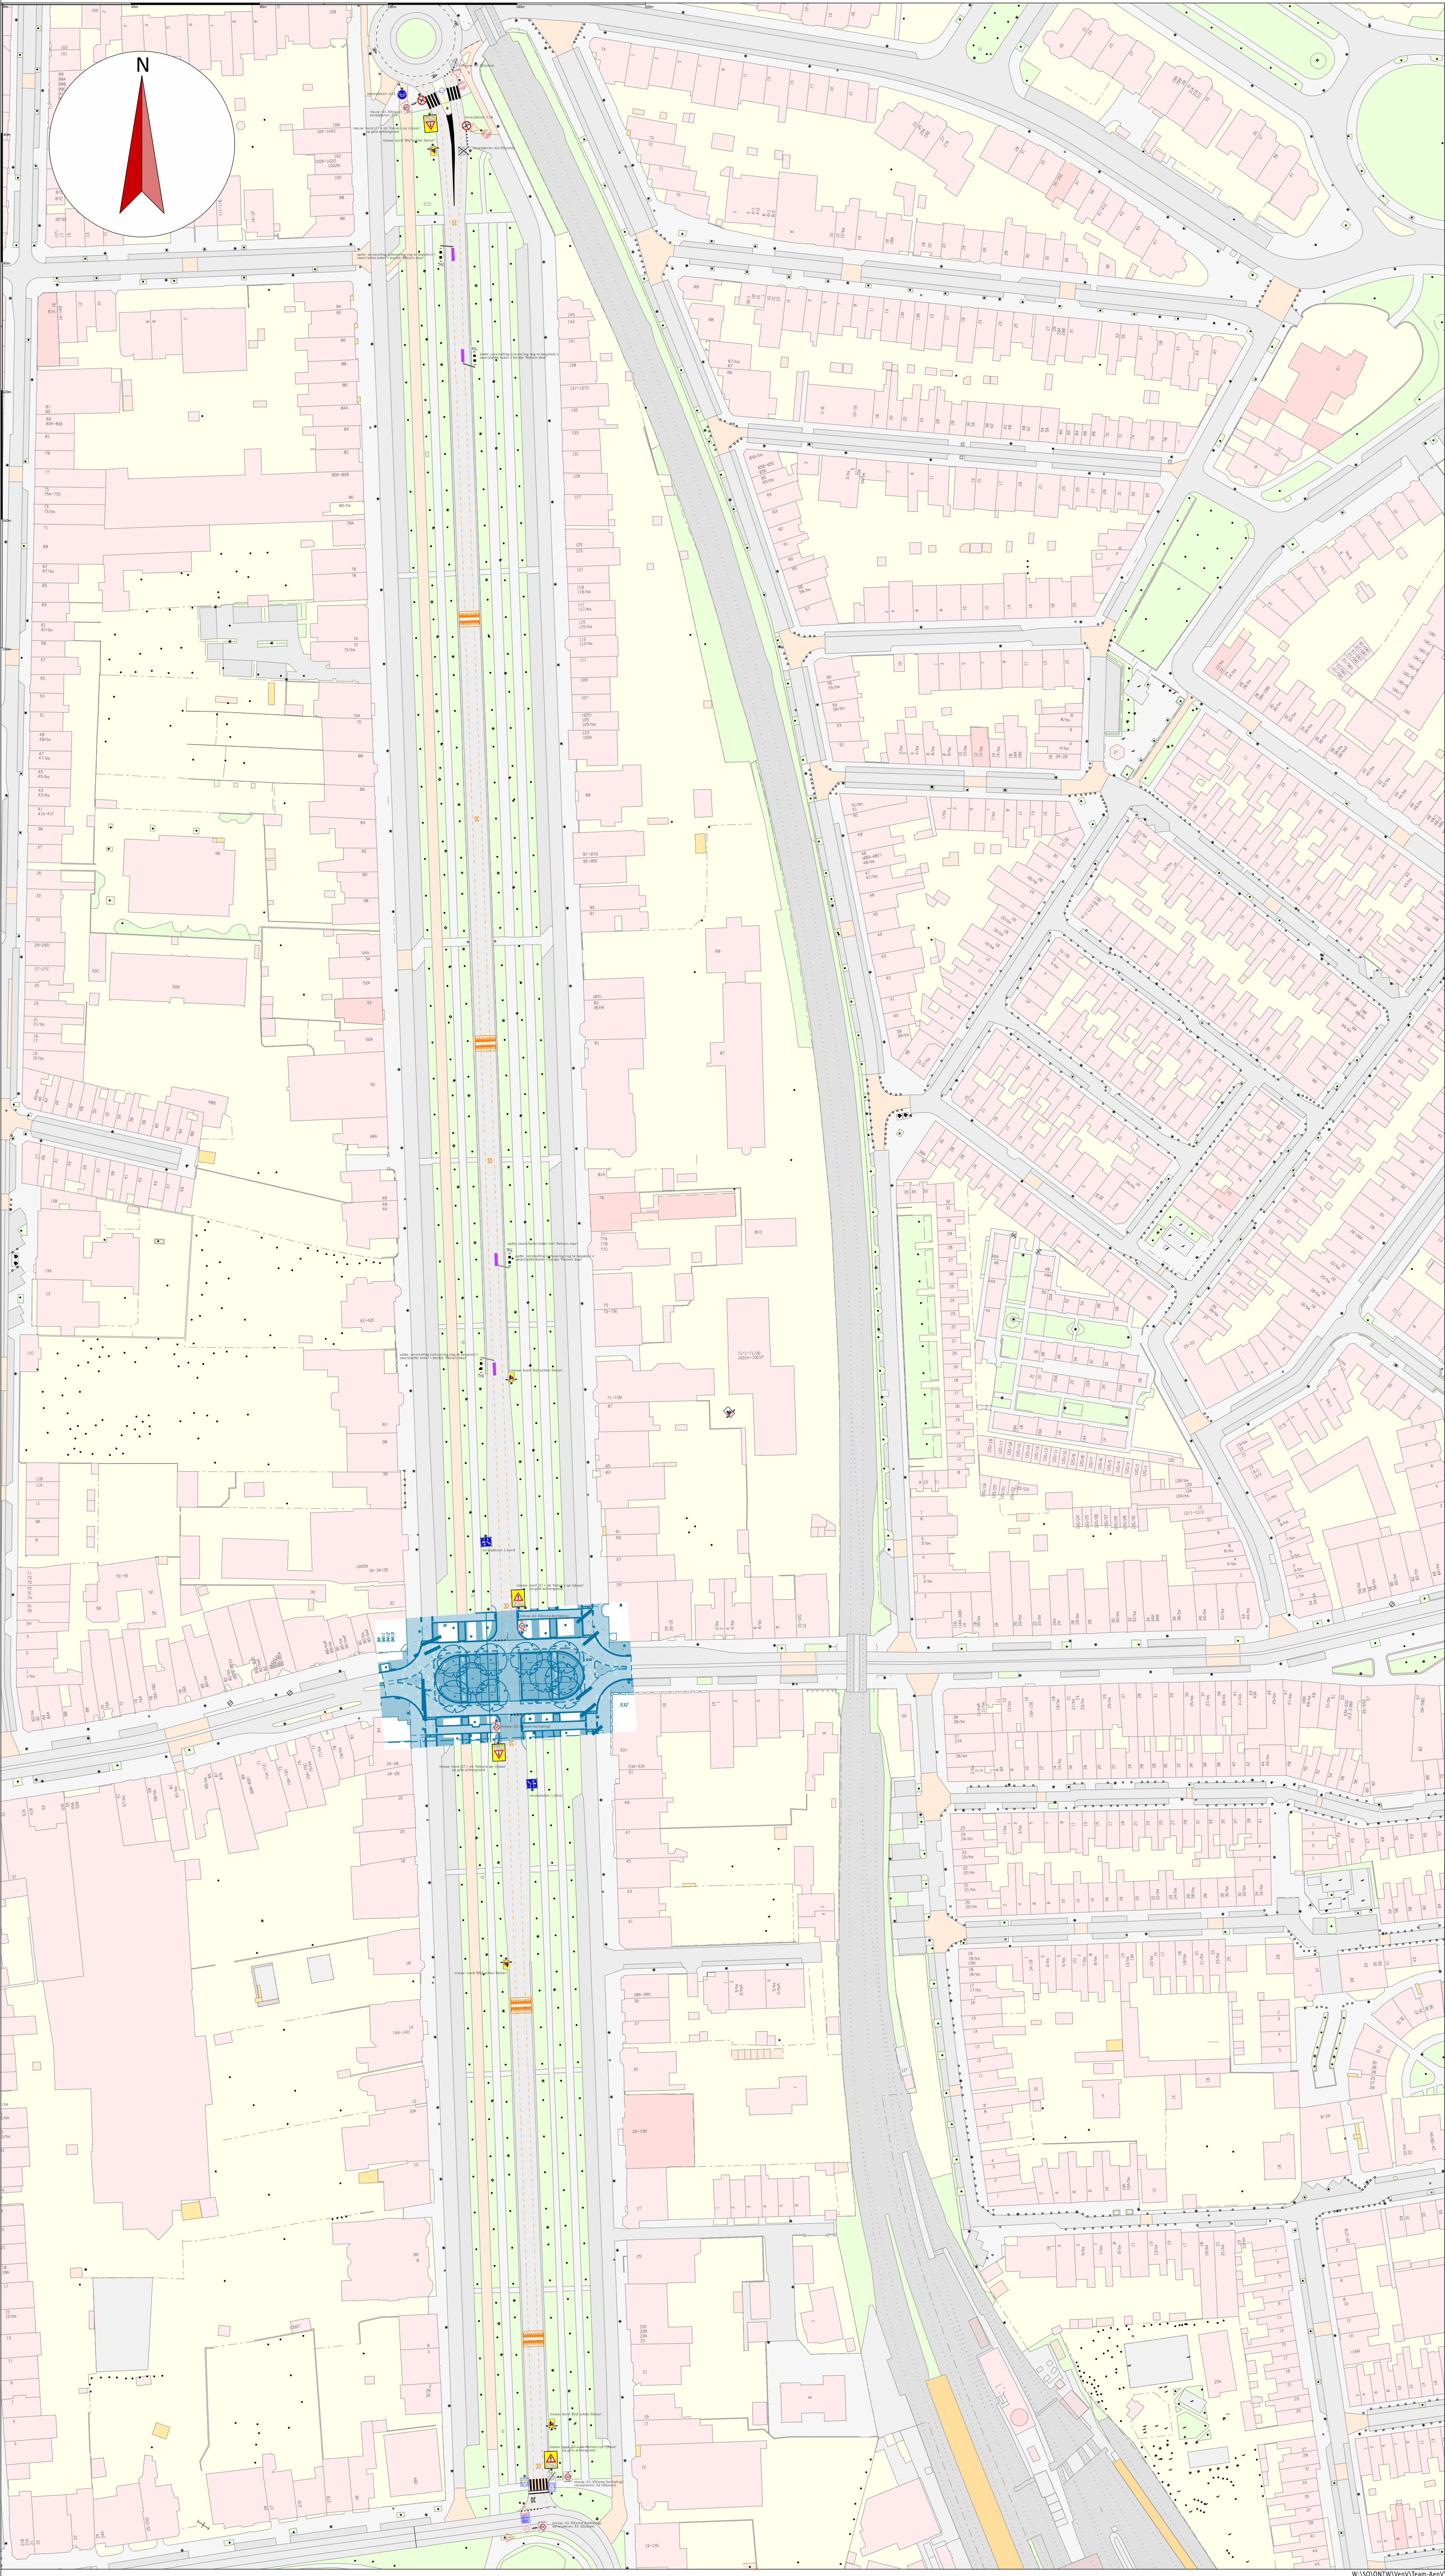

LEGENDA

Nieuw aan te brengen markering (wit)

Te verwijderen / demarkeken markering

Optioneel te plaatsen versmallling
Uitvoering nader te bepalen

(met aanvullend zwart/witte koker + bordje fietsers daar)

Bord JS: 'Blijf achter fietser' op gele achtergrond

Vormgeving verkeersdrempel 30km/h

Volgens CROW richtlijn drempels,plaat-
teaus en uitritten - 4, 21-01-2016
Profiel: Sinusvorm
Lengte : 4.8m
Hoogte: 0.12m

Gemeente Utrecht

Gilde Stedenbouw en Mobiliteit, Subgilde Mobiliteit

Bebordingsplan + markeringsontwerp herinrichting Maliebaan

Datum

24 april 2025

Status

Bestemd voor uitvoering

Akkoord BnG

17 april 2025

Ontwerper

M. Hagoot

Formaat

A1

Schaal

1:1000

Versie	Datum	Ontwerper	Aanpassingen
1.	14/03/25	MH	Eerste ontwerp op basis van Informatie Rend Sptersma
def-v1	24/04/25	MH	Na akkoord in BnG status veranderd naar bestemd voor uitvoering

W:\SO\ONTW\Ven\Team-AenV\Verkeersmanagement\Bebordingsplan\Bebordingsplan Maliebaan fasering\Bebordingsplan fasering Maliebaan.dgn