


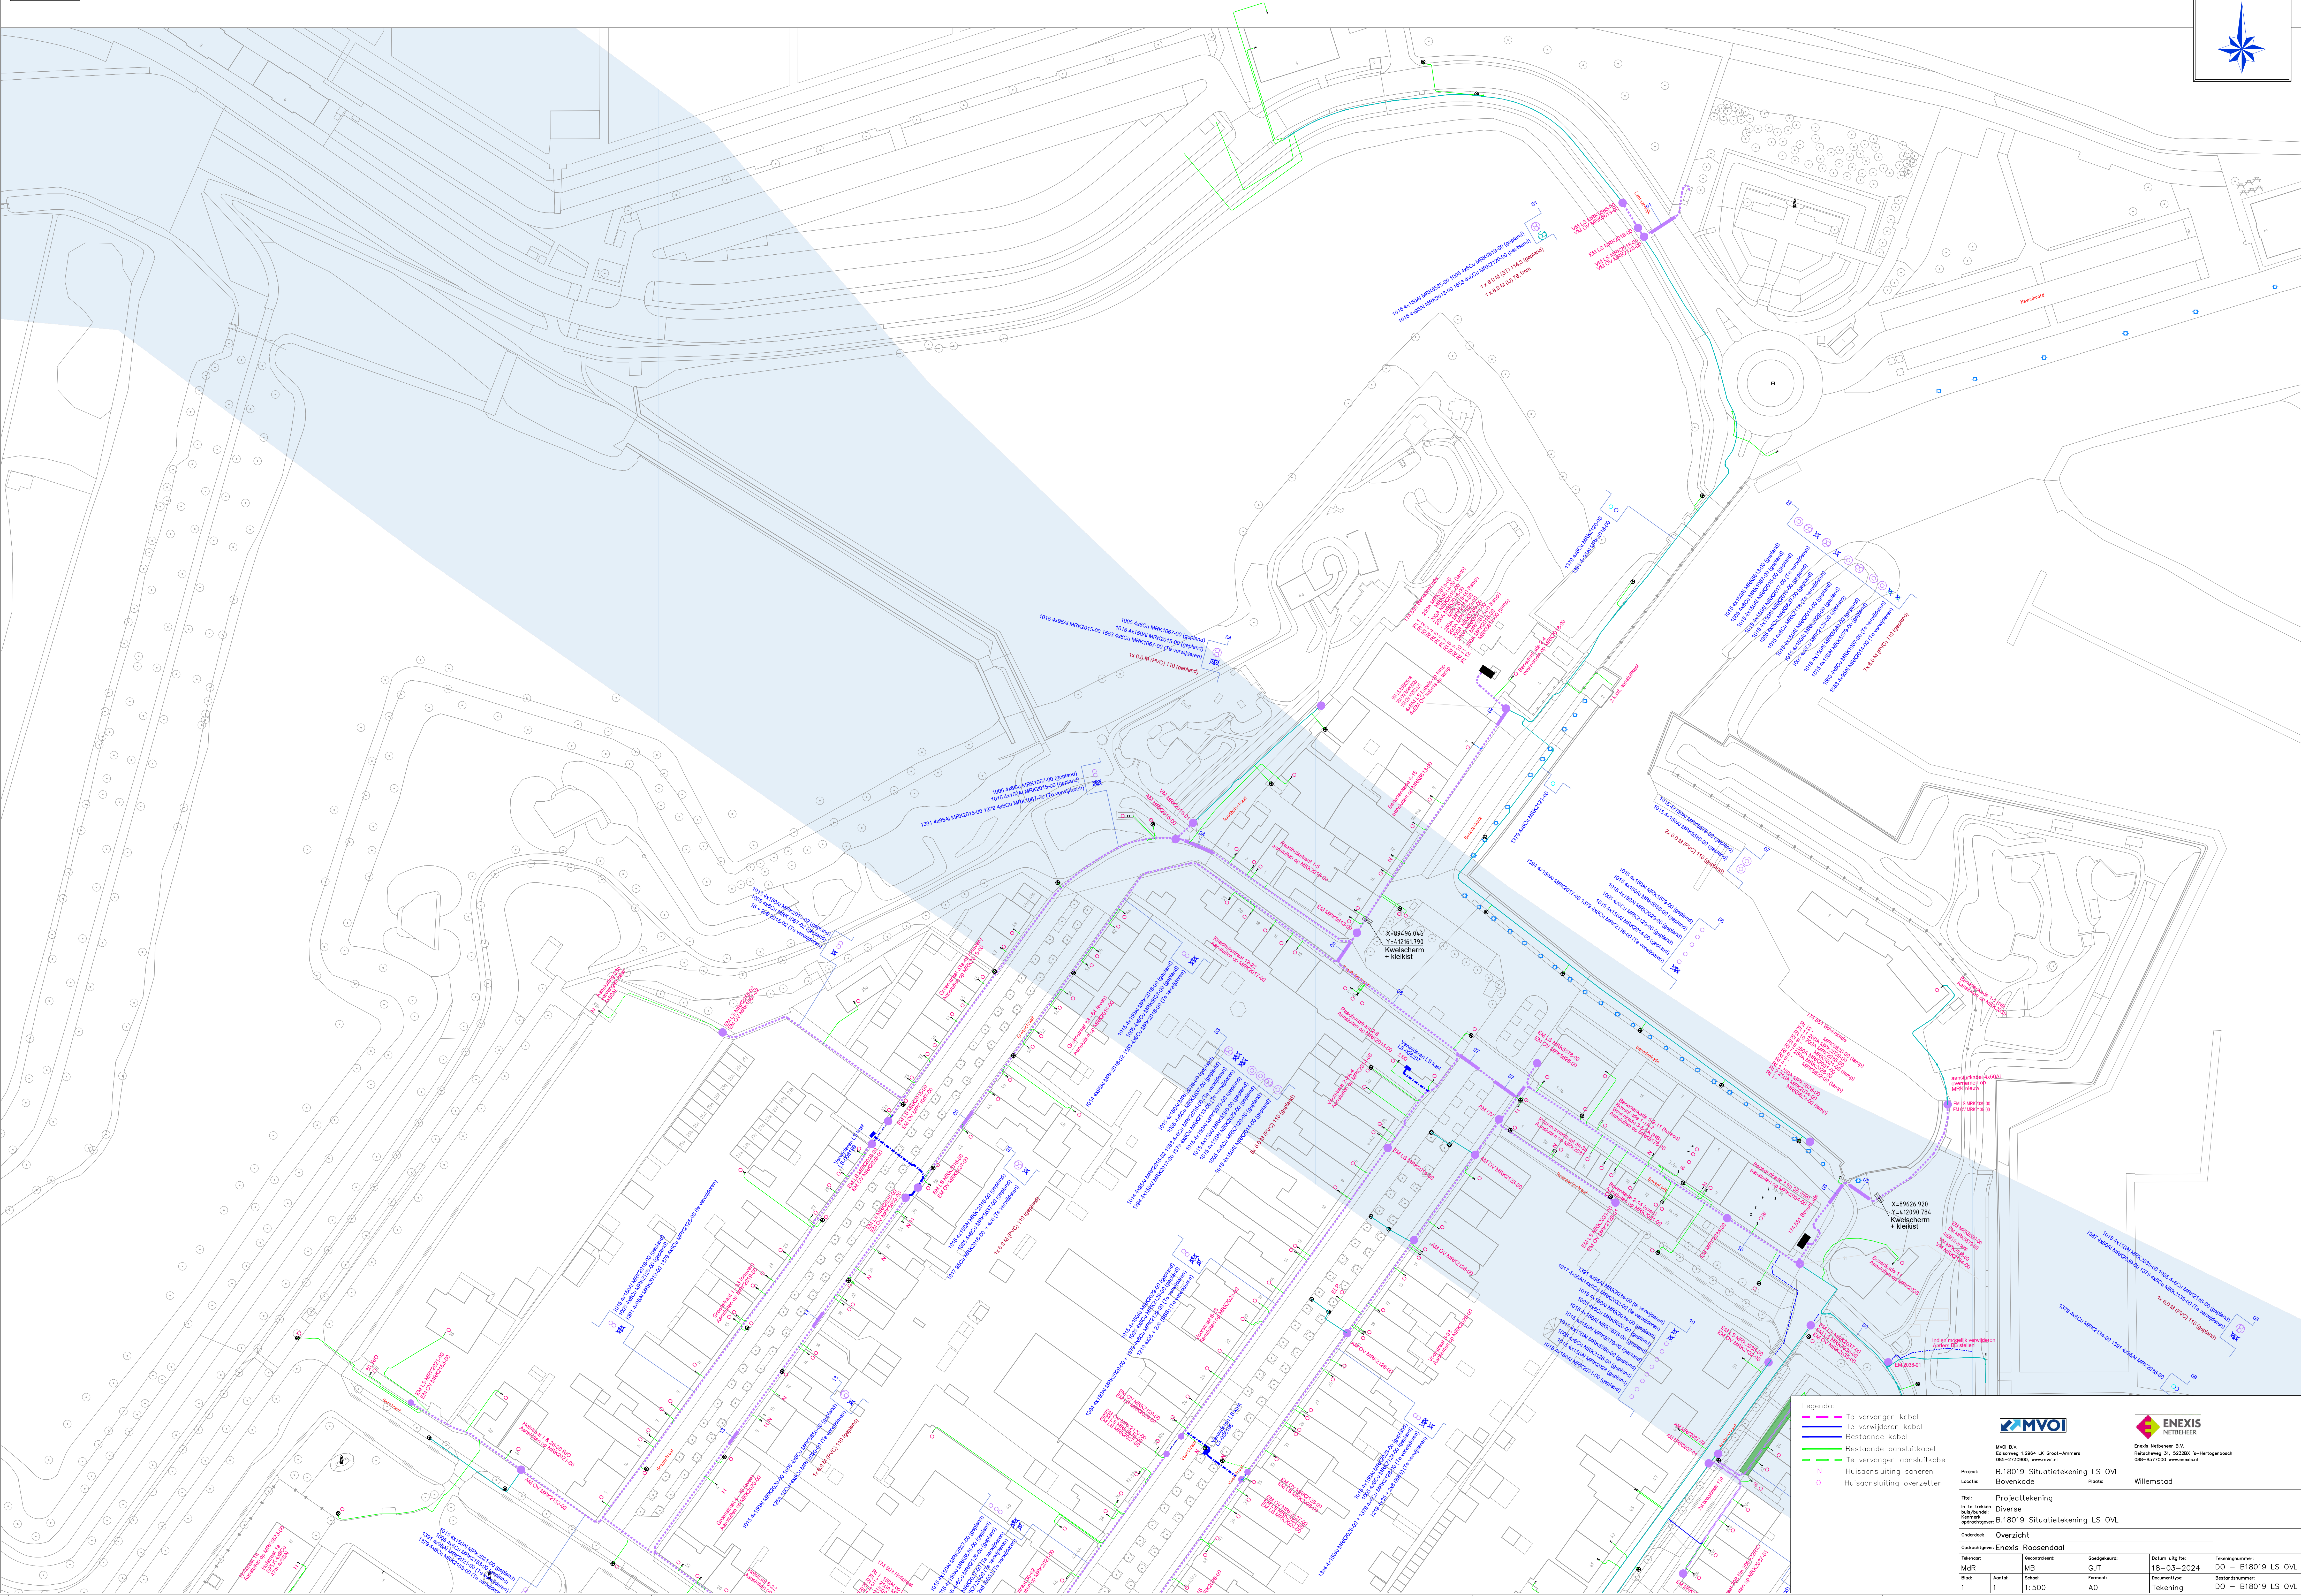

- Legenda:
- Te vervangen kabel
 - Te verwijderen kabel
 - Bestaande kabel
 - Bestaande aansluitkabel
 - Te vervangen aansluitkabel
 - Huisaansluiting saneren
 - Huisaansluiting overzetten

 MVO B.V. Edelhove 1284 LK Oord-Amers 085-273000, www.mvo.nl			 ENEXIS NETBEHEER Enexis Netbeheer B.V. Rijksweg 31, 53386 "t Hartogenbosch 085-8577000, www.enexis.nl		
B.18019 Situatiekening LS OVL Bovenkade			Plooi: Willemstad		
Projecttekening Diverse B.18019 Situatiekening LS OVL					
Overzicht					
Opdrachtgever: Enexis Roosendaal					
Tekenaar: MVR		Ontwerper: MB		Goedgekeurd: GJT	
Blad: 1		Schaal: 1:500		Formaat: A0	
Datum uitgifte: 18-03-2024		Tekening: DO - B18019 LS OVL		Bestandsnummer: DO - B18019 LS OVL	