



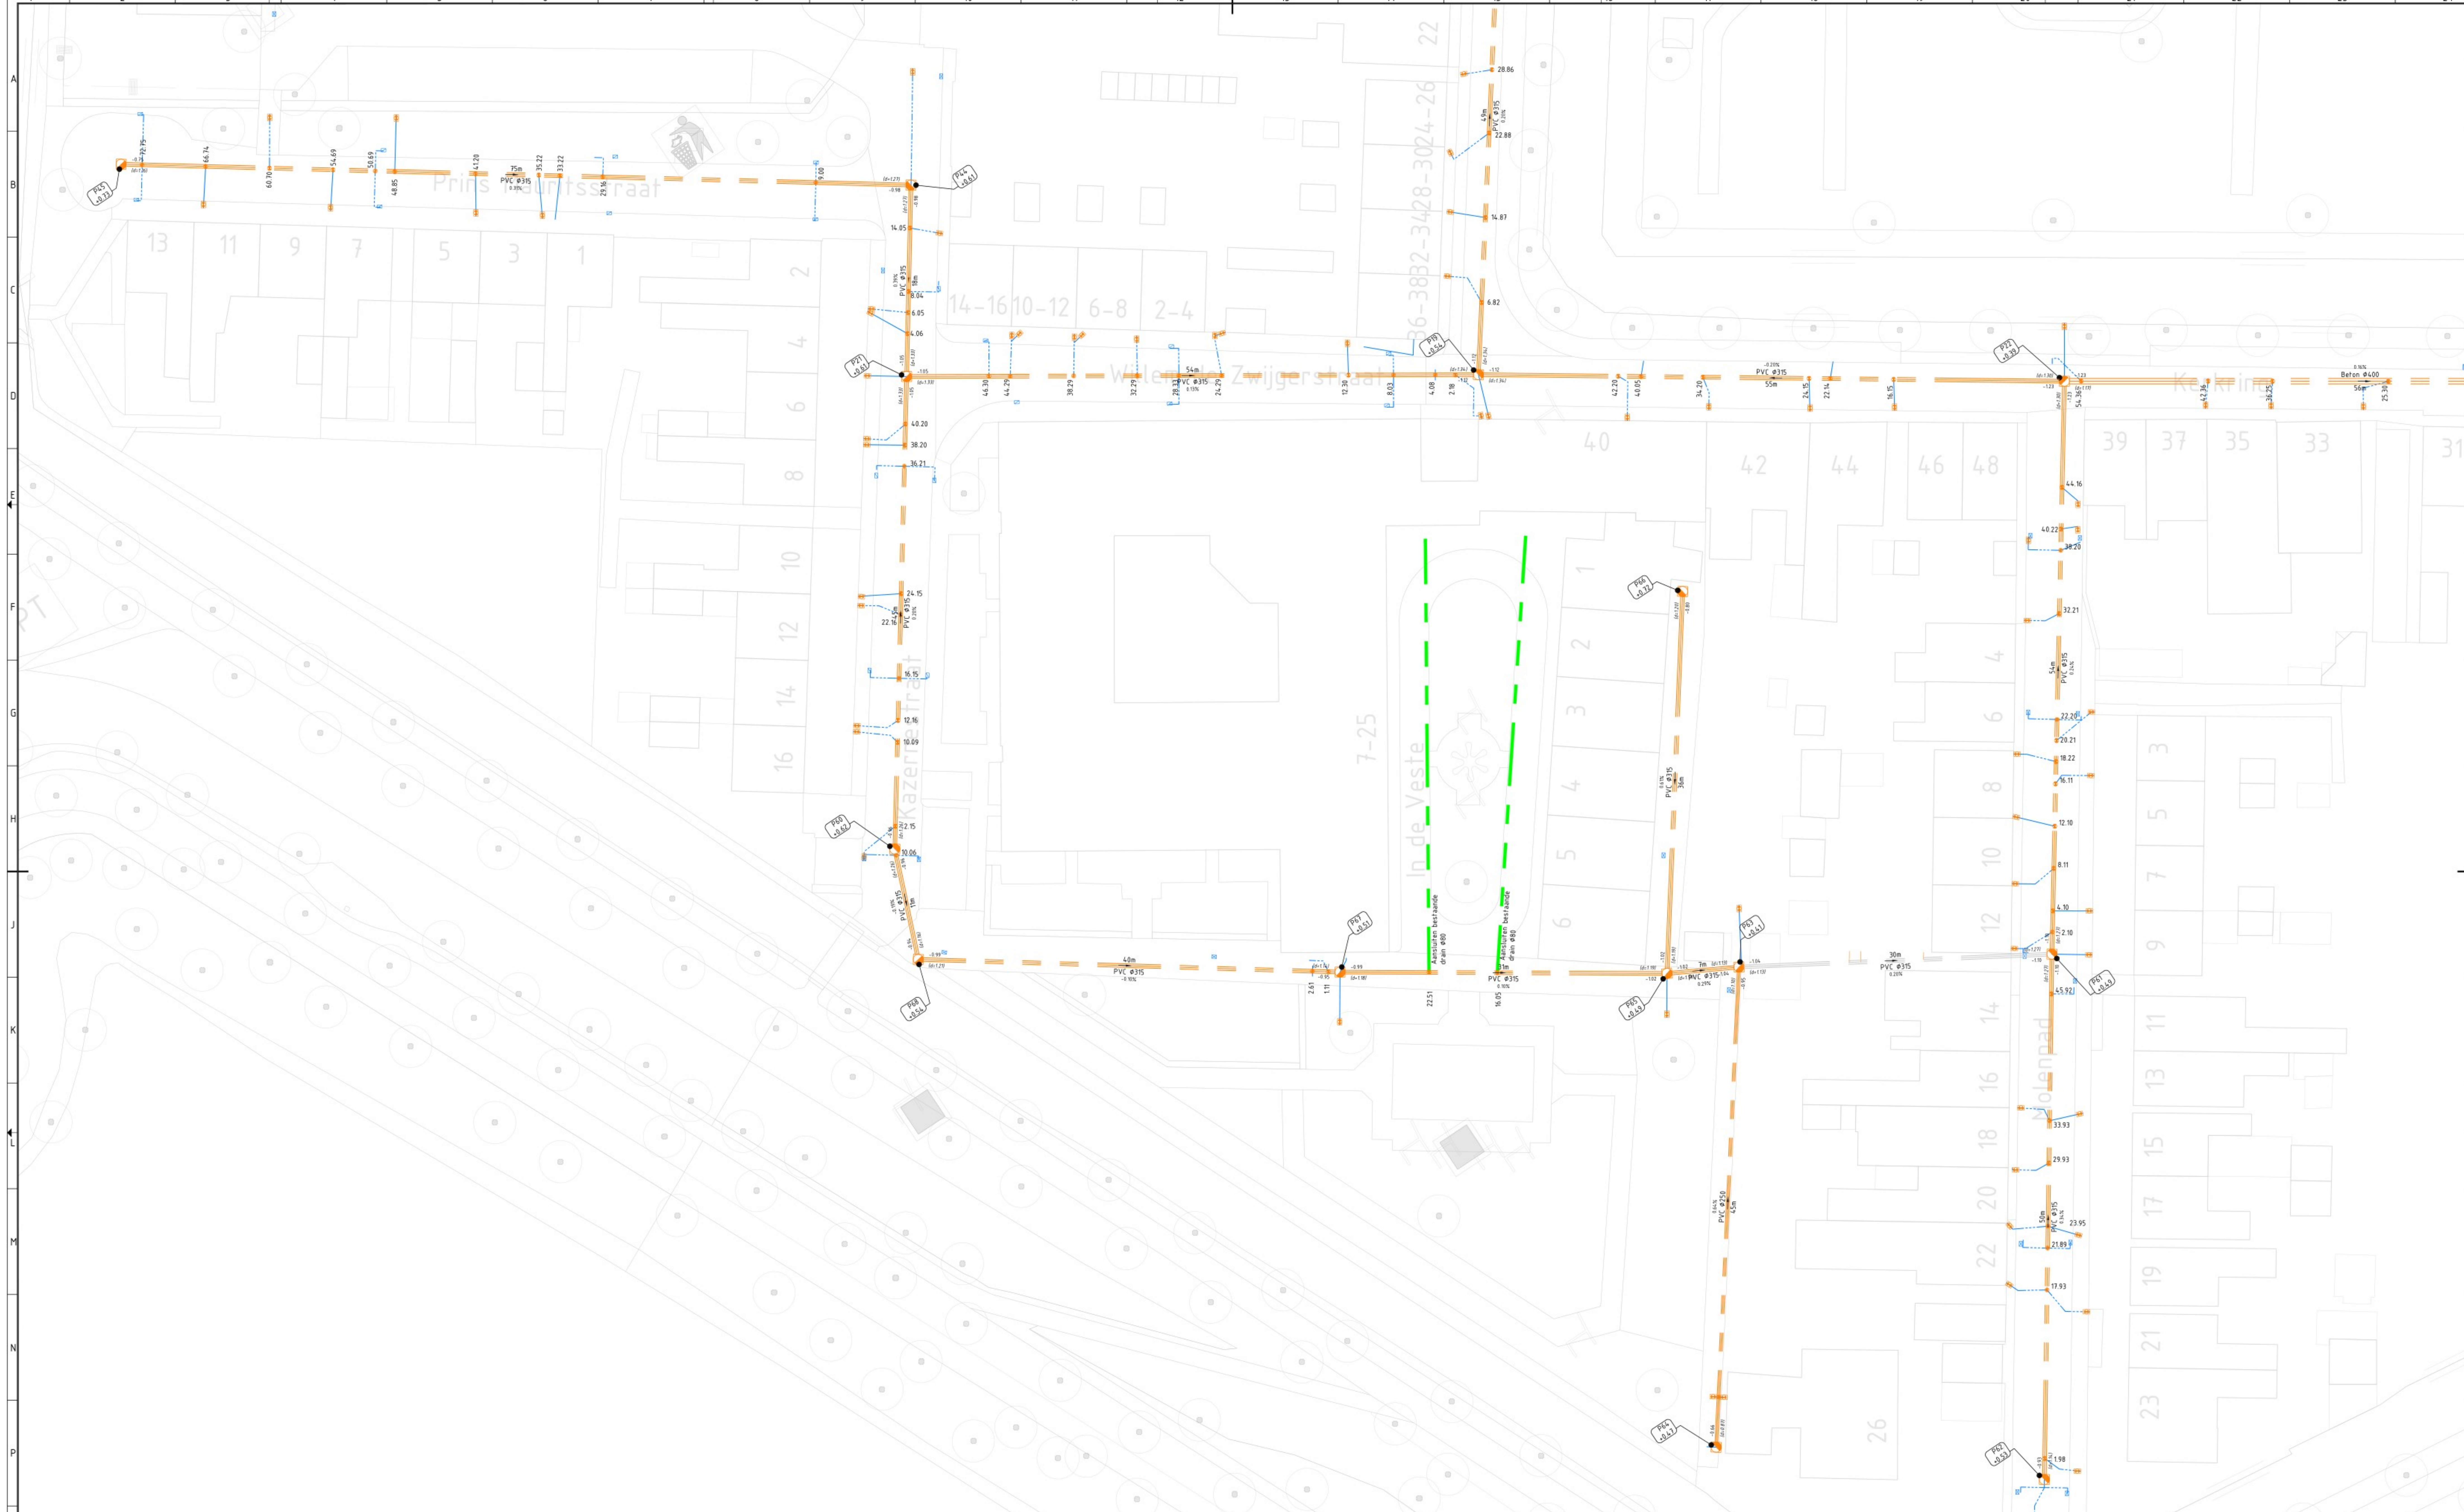


LEGENDA RIOOL

- | | | | | |
|--|-------------|--|--|---|
| | GWA riool | | GWA inspectieput | Definitieve putnummers volgen via gemeente Moerdijk |
| | Persteiding | | GWA inspectieput handhaven | |
| | Duiker | | GWA inlaat meerdere aansluitingen | |
| | Reinen | | GWA inlaat enkele aansluiting | |
| | Drainage | | Onstoppingsstuk naar Sloot van de afritgrens | |

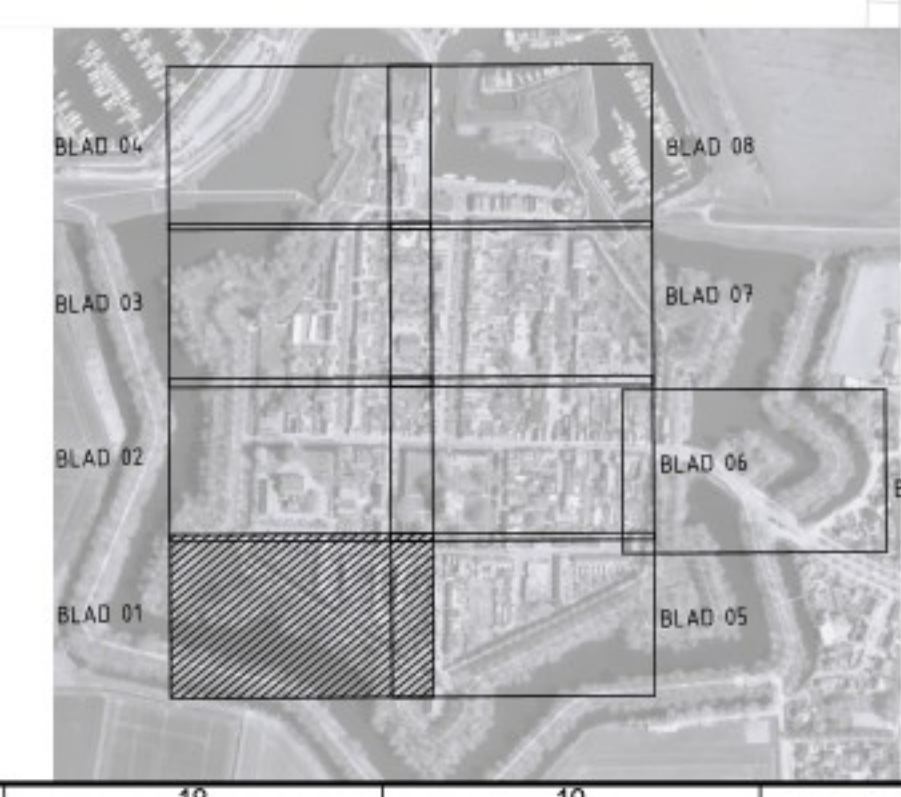

Vervangingsopgave Willemstad			
Waterhuishouding UO Situatietekening Riolering en duiker			
opdrachtgever		in 9 bladen, blad nr. 1	
formaat A0		schaal 1:200	
getekend		dta 31-10-2024	
gecontroleerd		dta 31-10-2024	
ingegeven		dta 31-10-2024	
regio P14460095-TEK-UO-WHH-03		status Definitief	
versie 1.0			

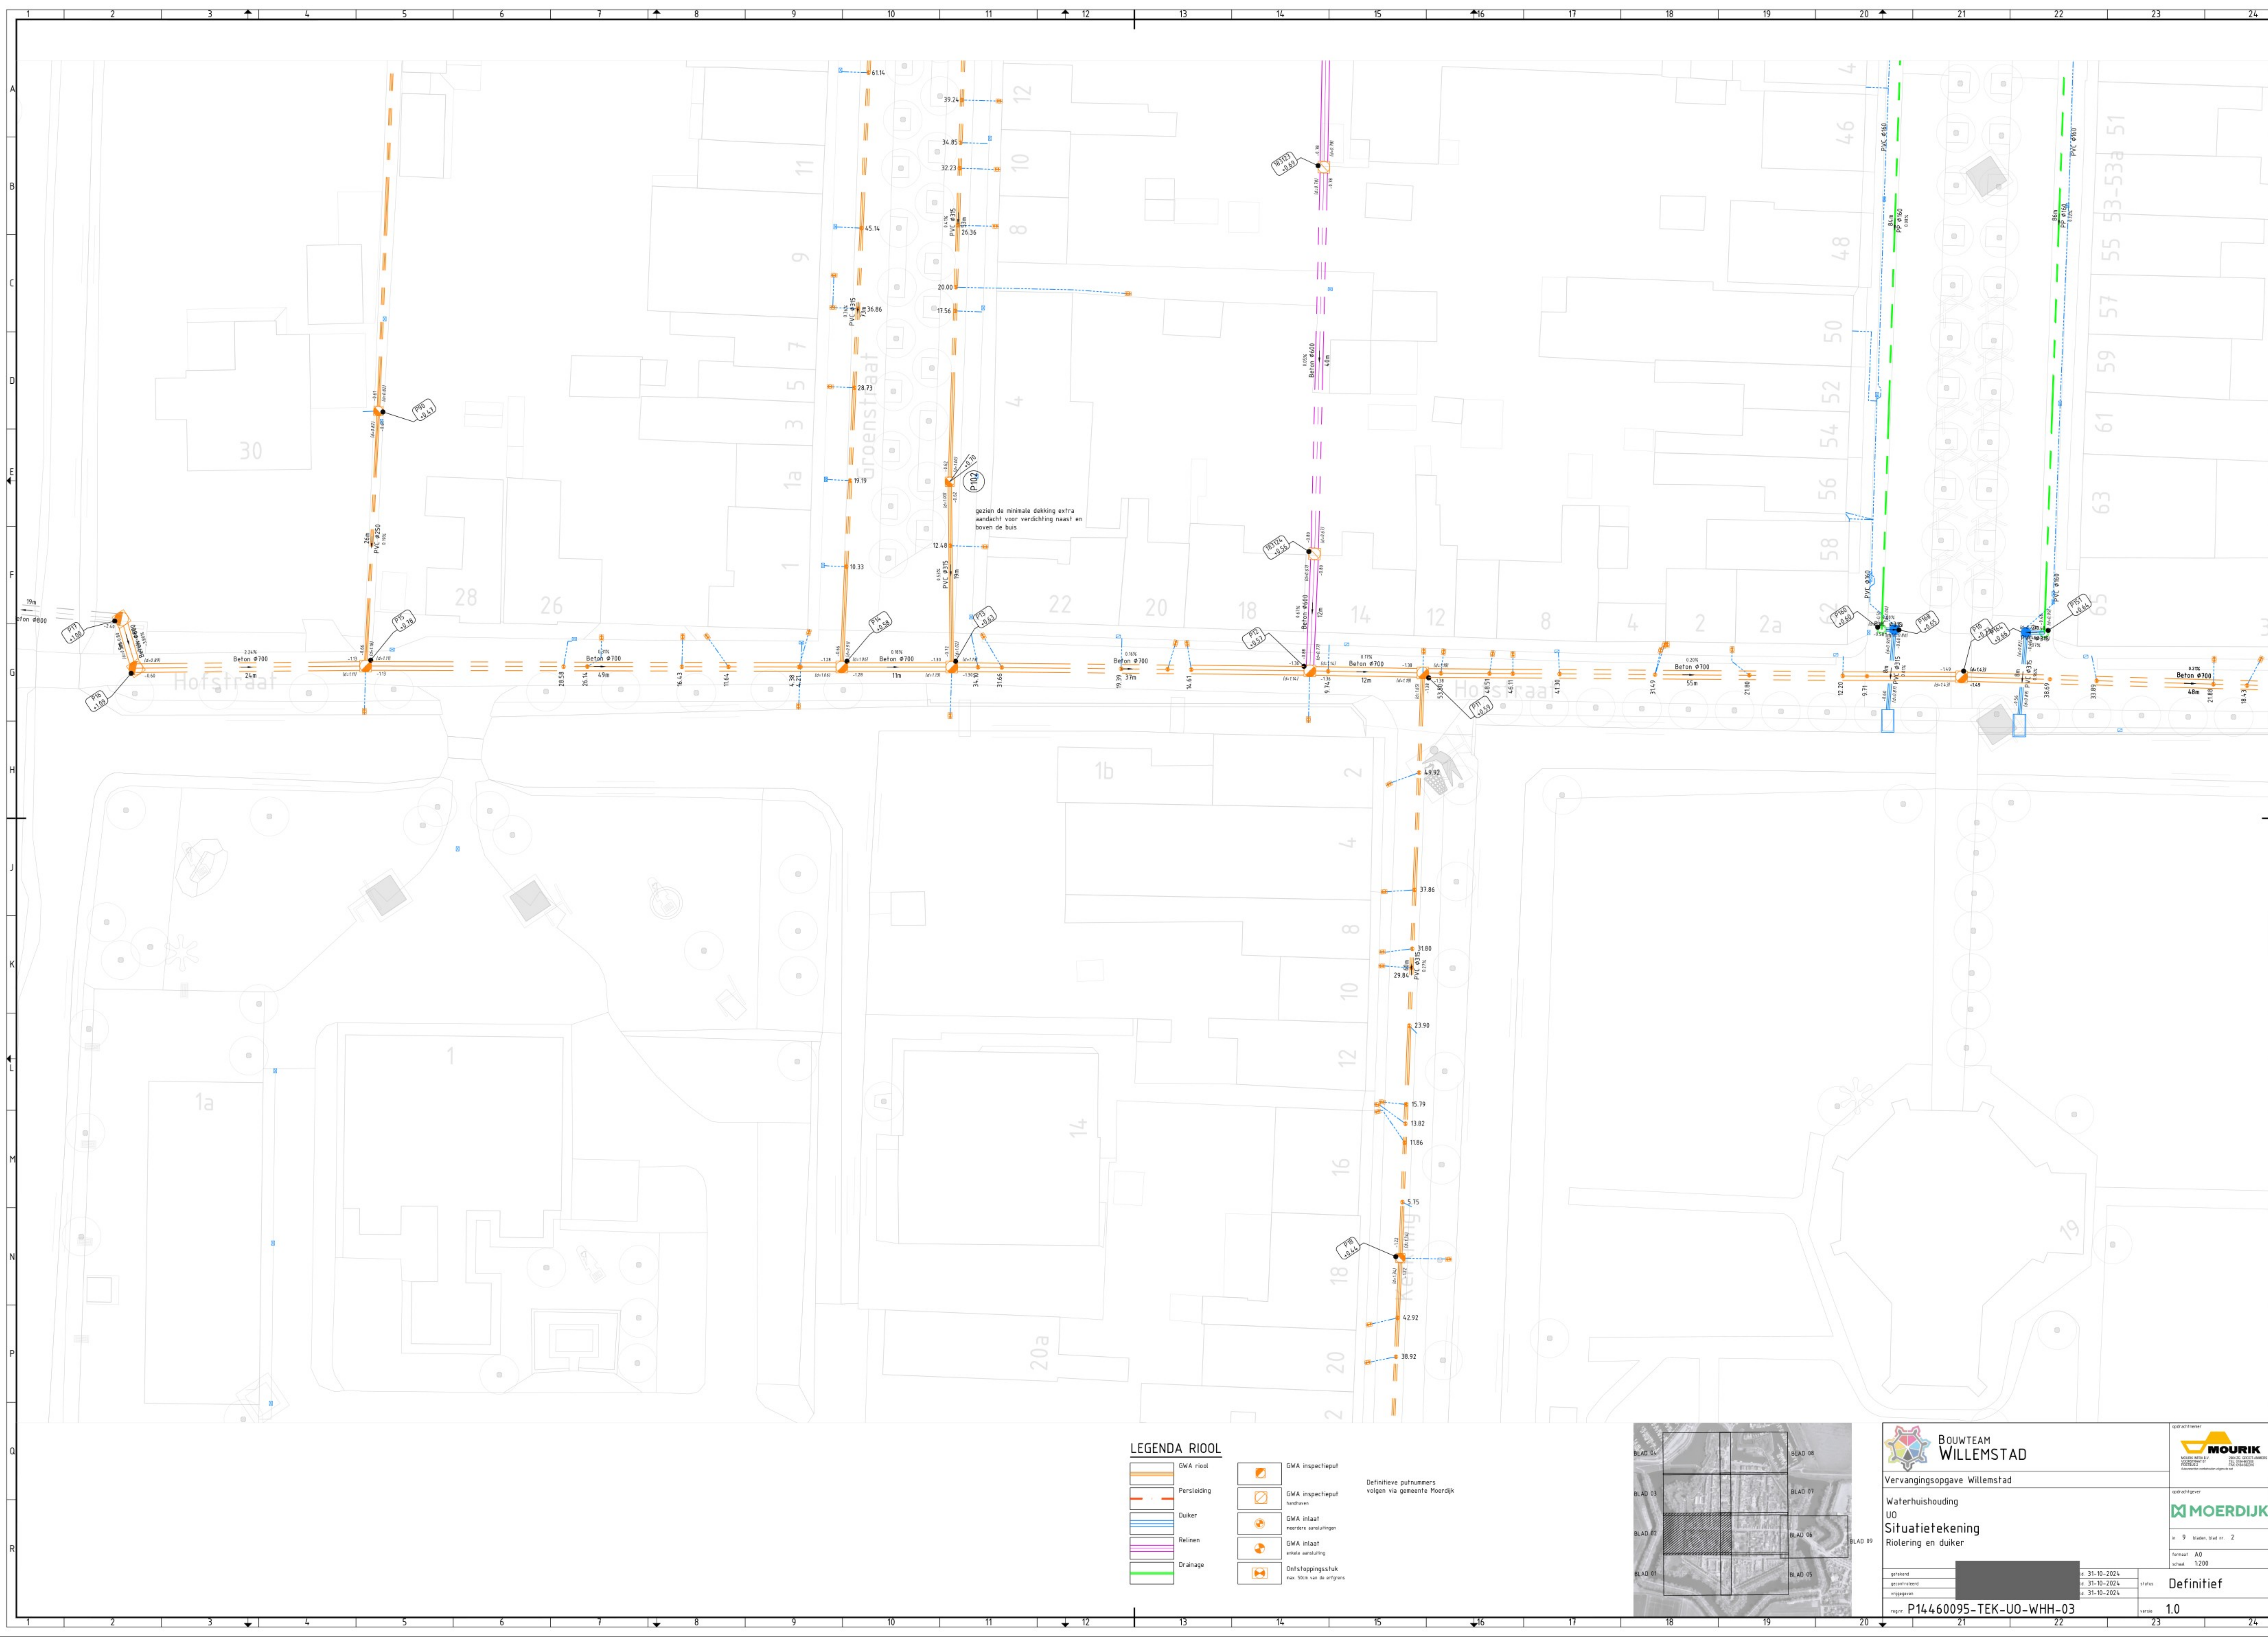


LEGENDA RIOOL

- GWA riol
- Persteiding
- Duiker
- Reinen
- Drainage

- GWA inspectieput
- GWA inspectieput handhaven
- GWA inlaat meerdere aansluitingen
- GWA inlaat enkele aansluiting
- Onstoppingsstuk

Definitieve putnummers volgen via gemeente Moerdijk

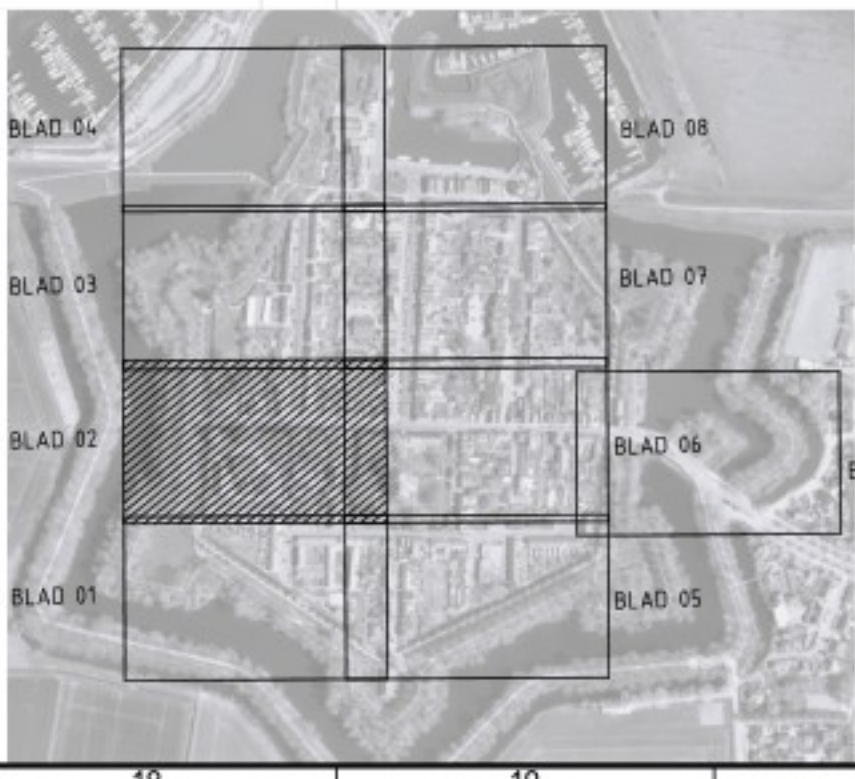



BOUWTEAM WILLEMSTAD

Vervangingsopgave Willemstad

Waterhuishouding
UO
Situatietekening
Riolering en duiker

getekend		31-10-2024
gecontroleerd		31-10-2024
ingegeven		31-10-2024

regio P14460095-TEK-UO-WHH-03



MOERDIJK


opdrachtgever

in 9 bladen, blad nr. 2

formaat A0
schaal 1:200

status Definitief


versie 1.0

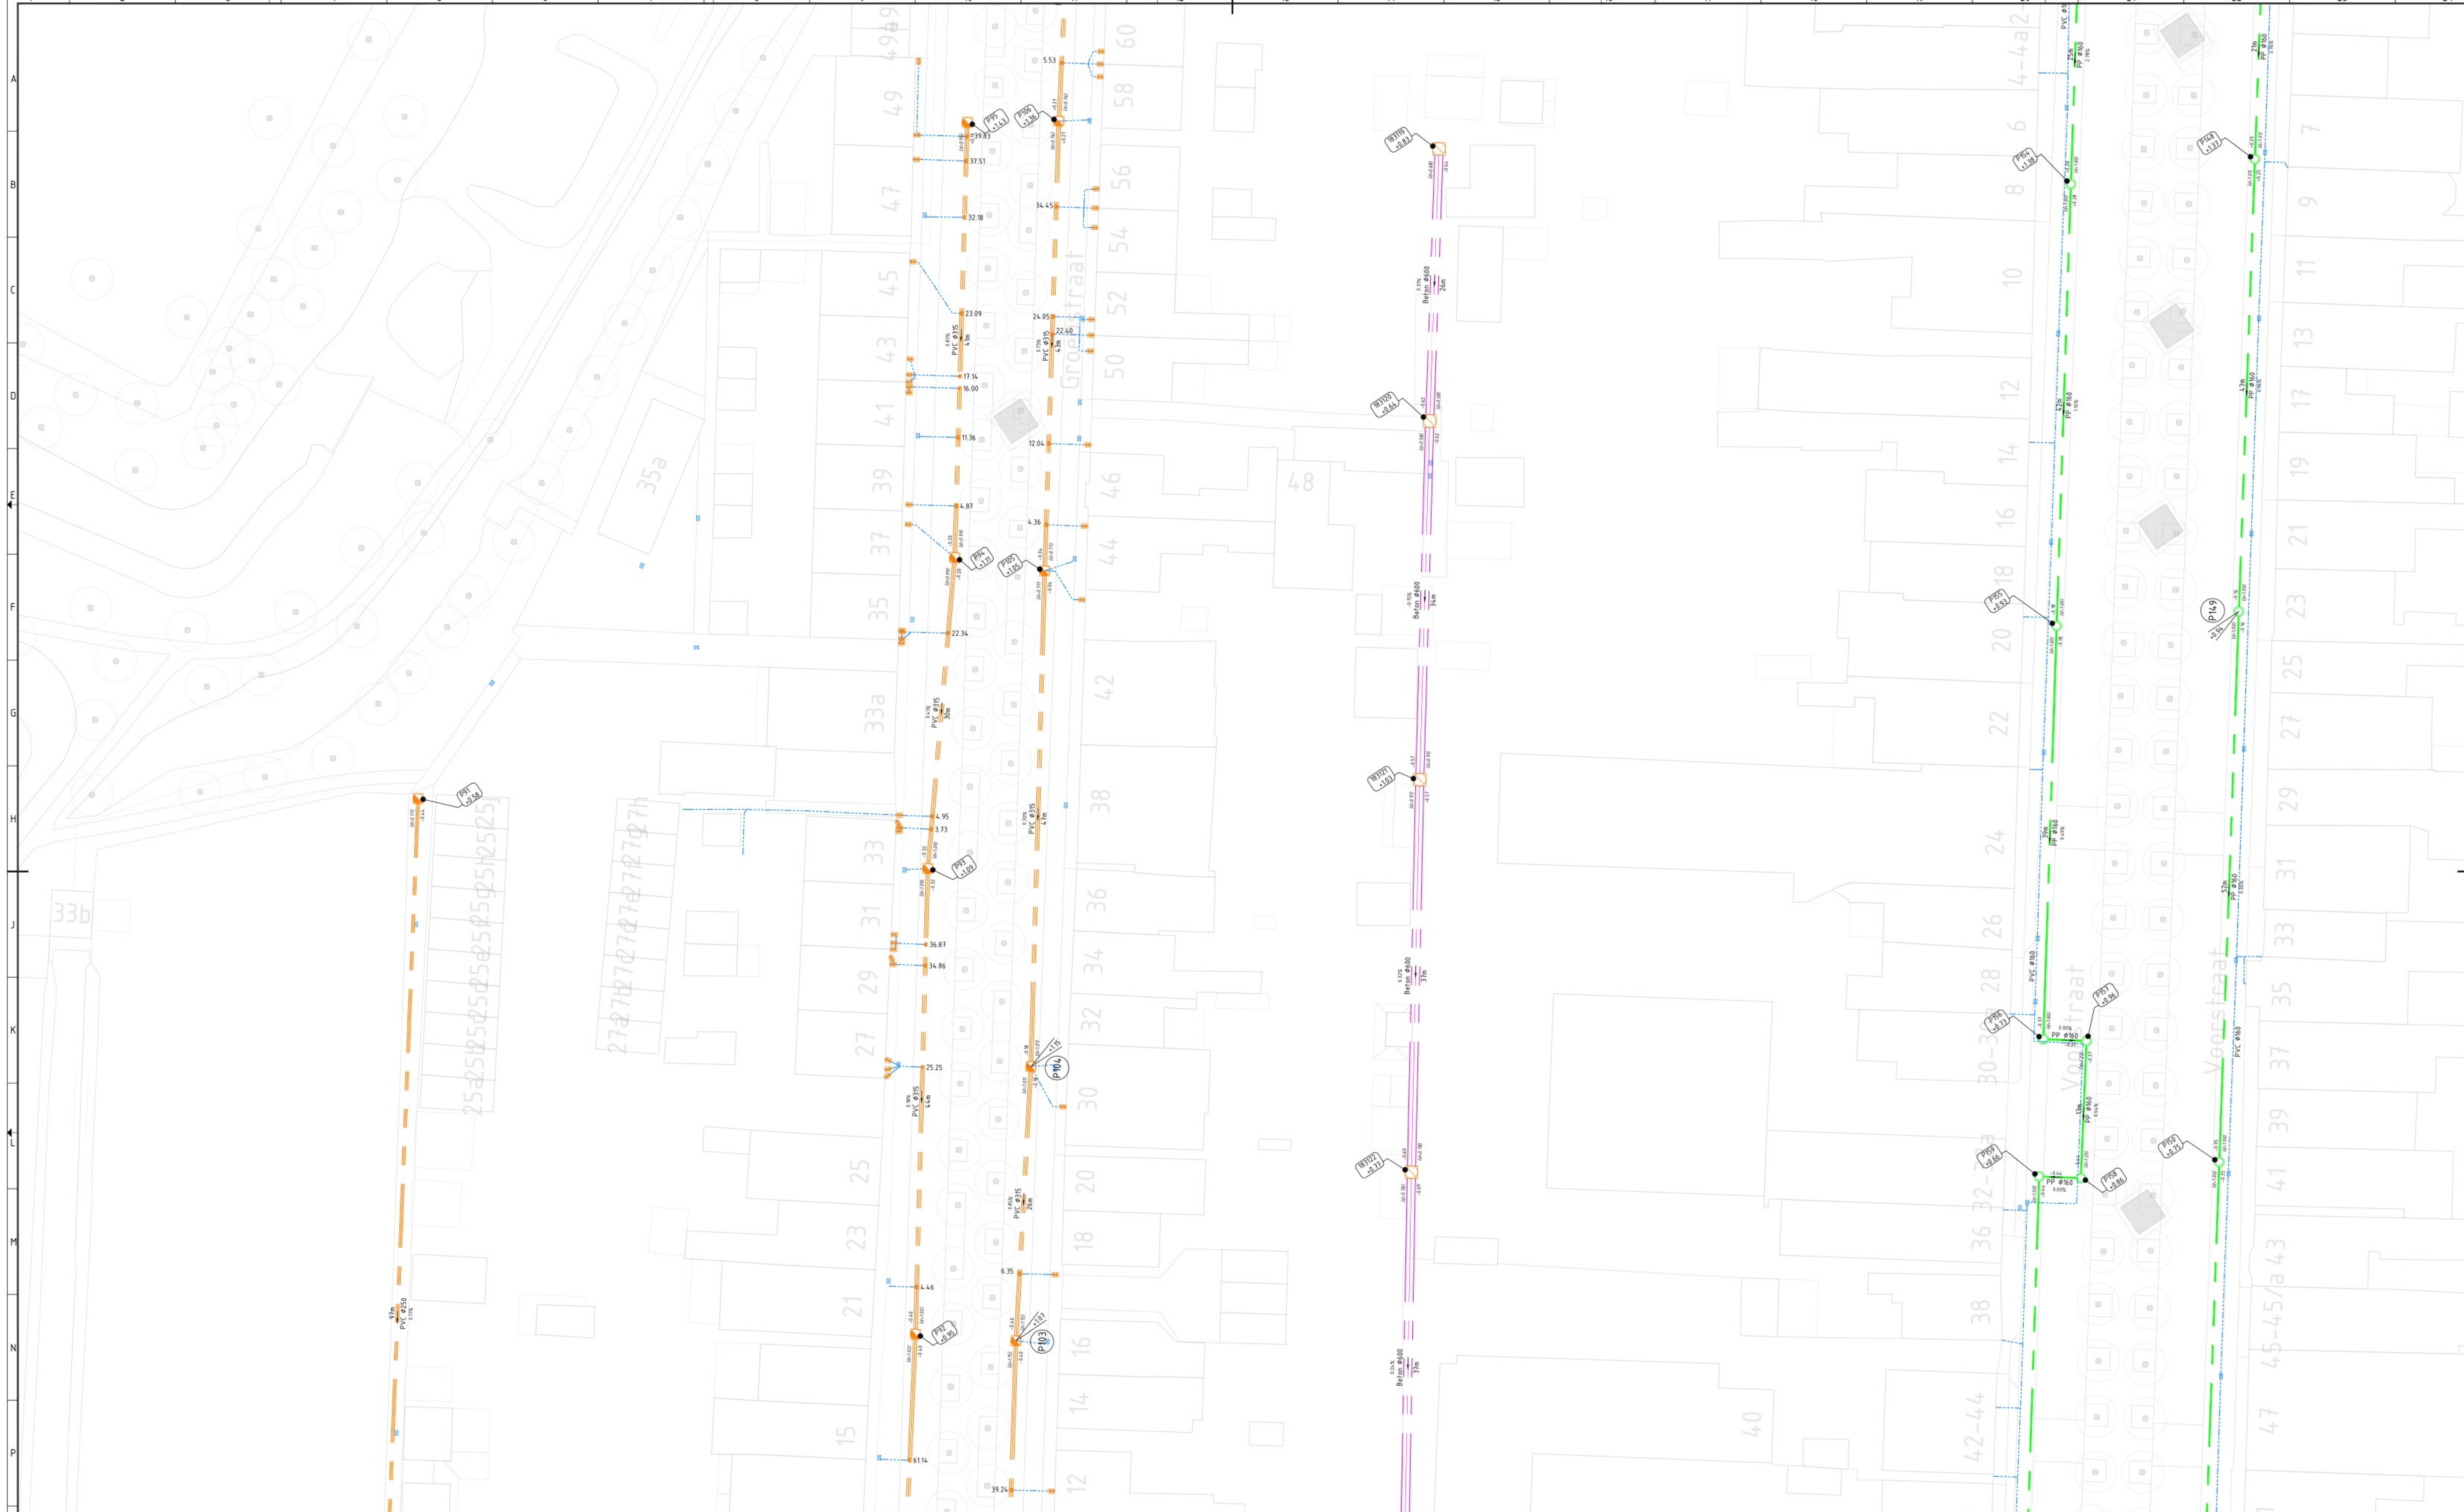

LEGENDA RIOOL

- GWA riool
- Perstleiding
- Duiker
- Reinen
- Drainage
- GWA inspecteput
- GWA inspecteput handhaven
- GWA inlaat meerdere aansluitingen
- GWA inlaat enkele aansluiting
- Onstoppingsstuk

Definitieve putnummers volgen via gemeente Moerdijk

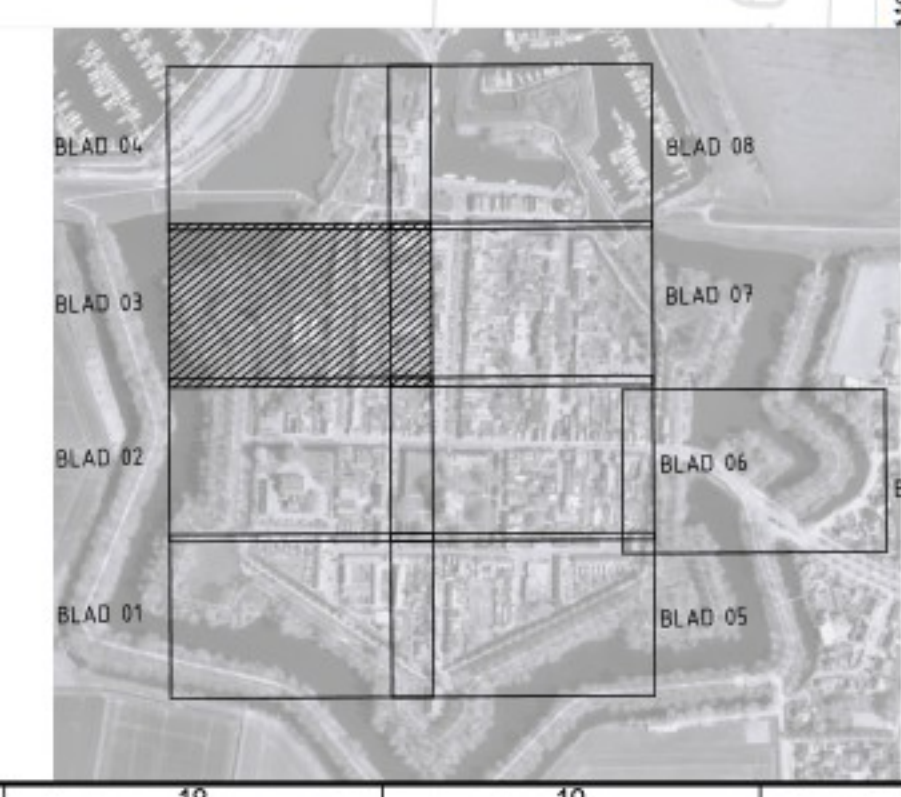

**BOUWTEAM
WILLEMSTAD**

Vervangingsopgave Willemstad

Waterhuishouding
UD
Situatietekening
Riolering en duiker

**MOURIK**

opdrachtgever

**MOERDIJK**

opdrachtgever

getekend
gecontroleerd
aangegeven


van 31-10-2024
tot 31-10-2024
tot 31-10-2024

status
Definitief

versie
1.0

in 9 bladen, blad nr. 3


formaat A0
schaal 1:200

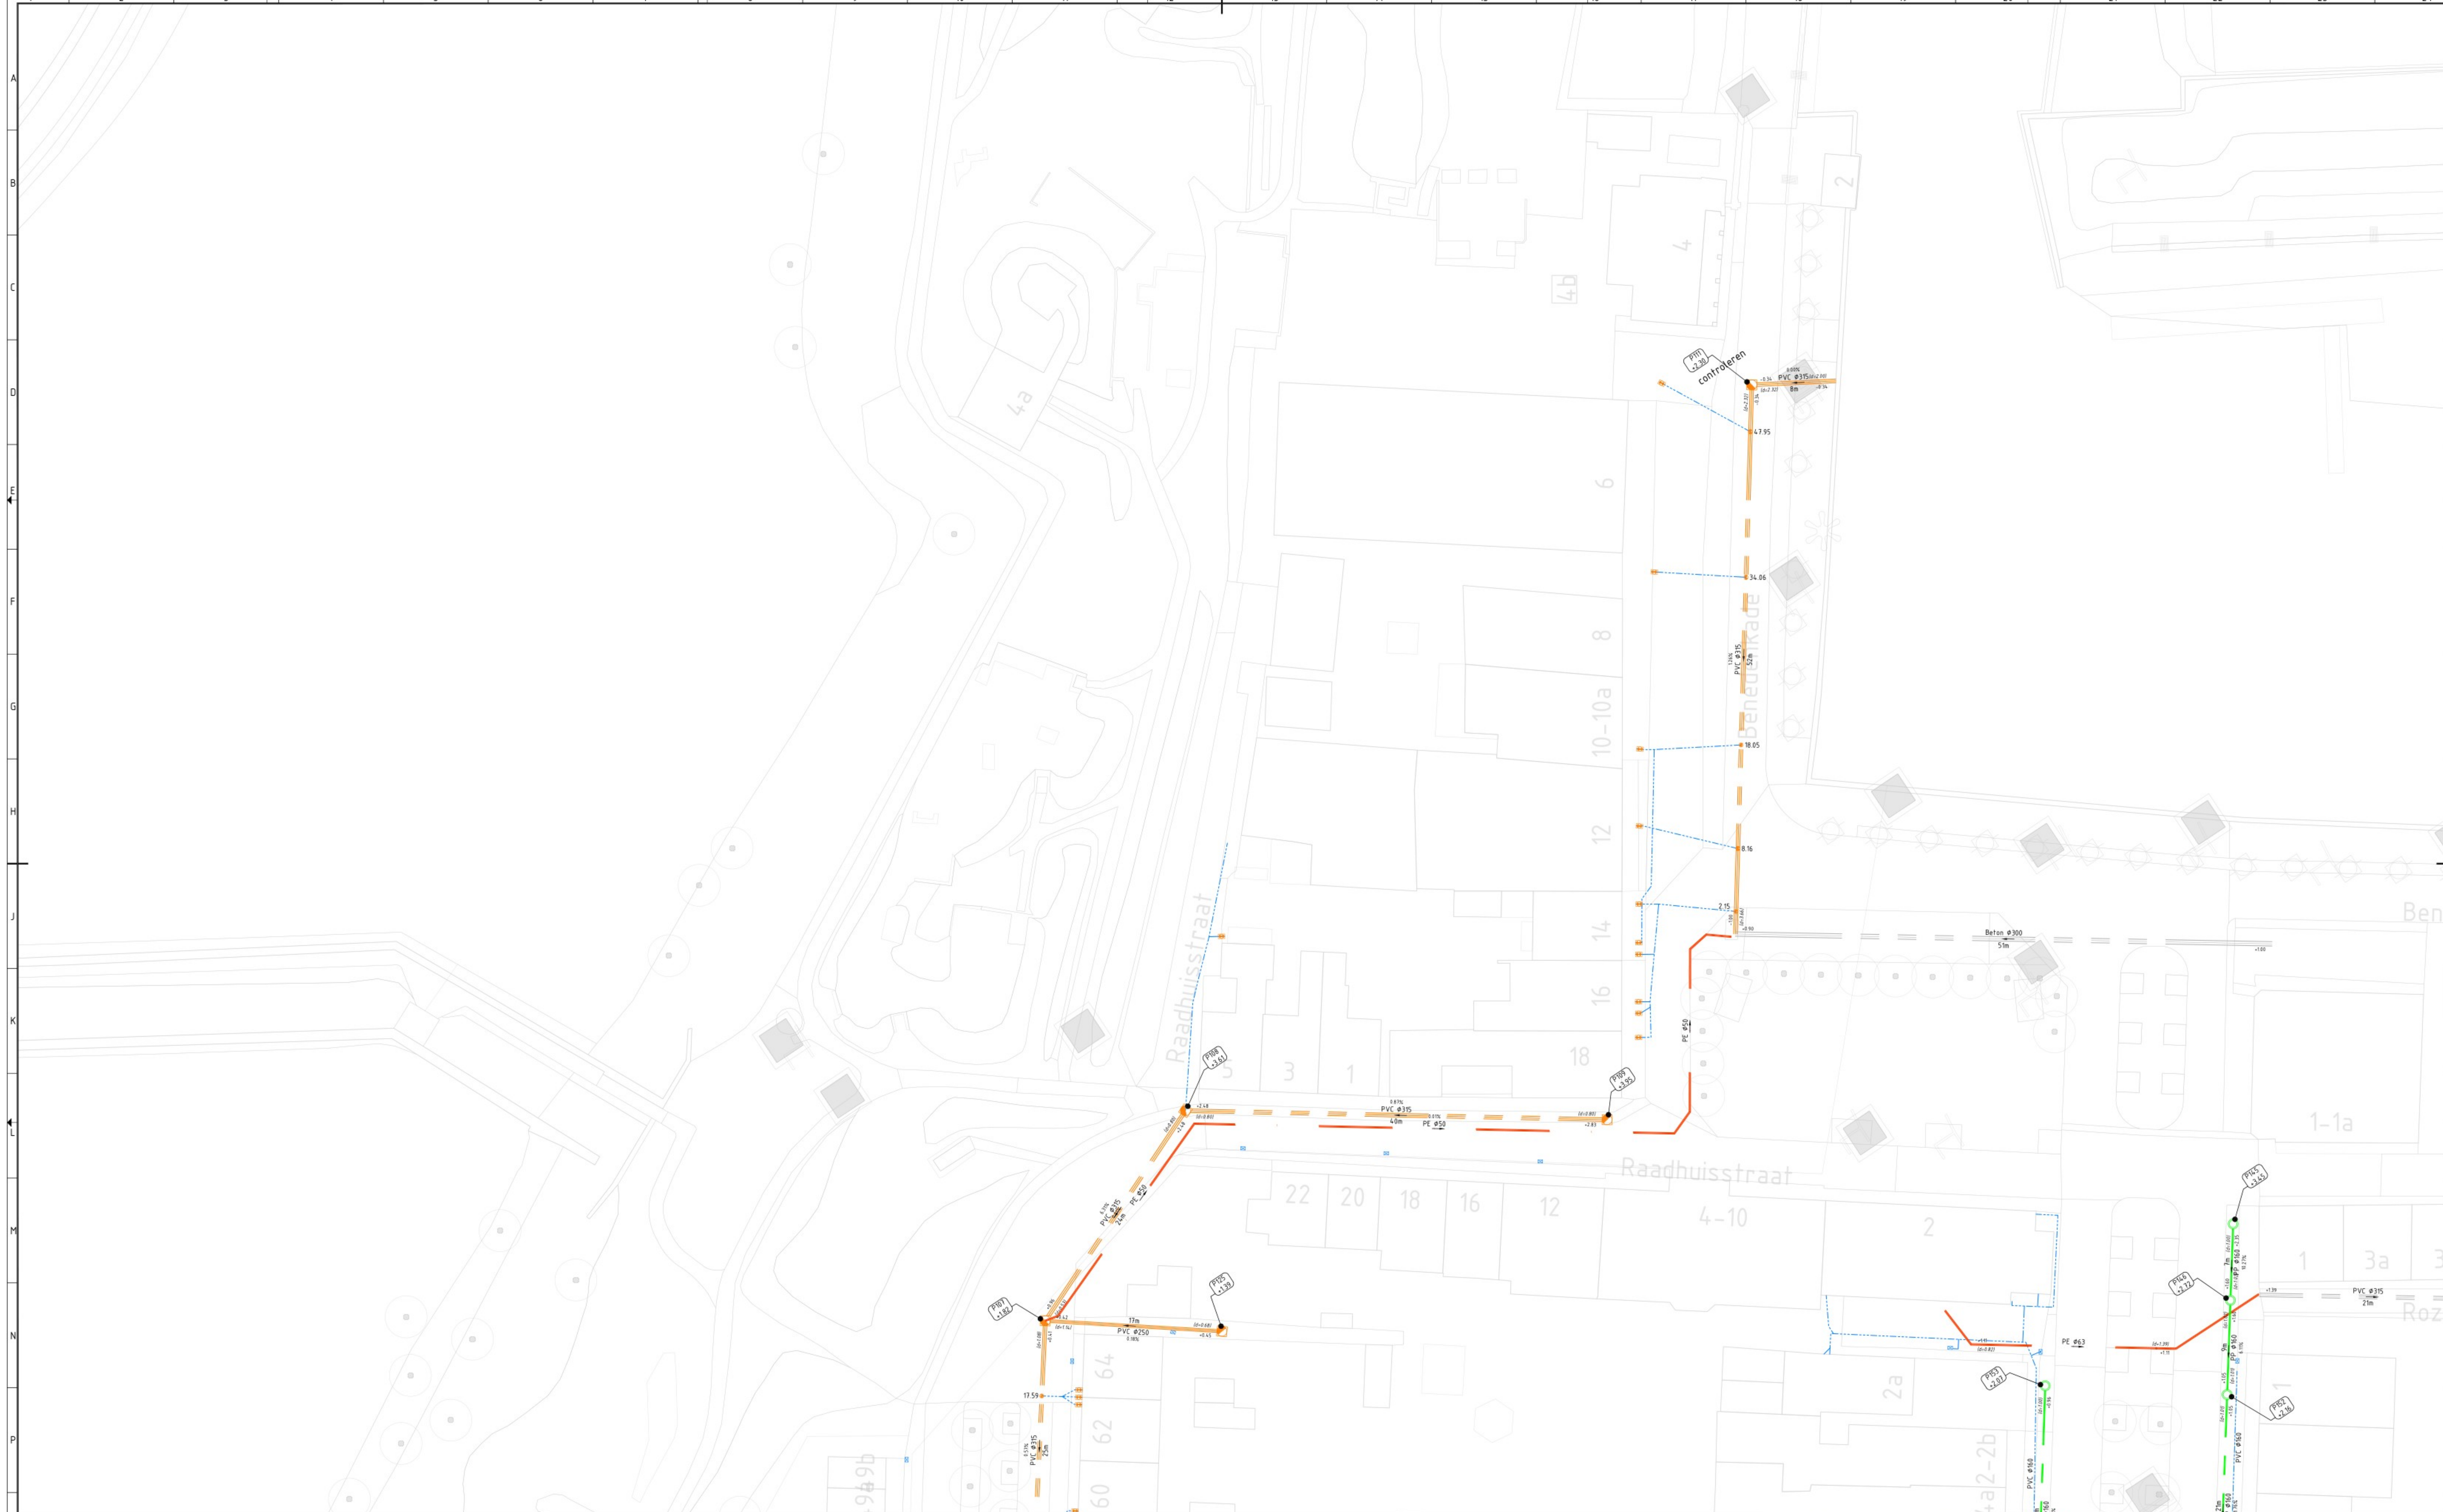

LEGENDA RIOOL

- GWA riool
- Perstleiding
- Duiker
- Relinen
- Drainage
- GWA inspecteput
- GWA inspecteput handhaven
- GWA inlaat meerdere aansluitingen
- GWA inlaat enkele aansluiting
- Onstoppingsstuk

Definitieve putnummers volgen via gemeente Moerdijk

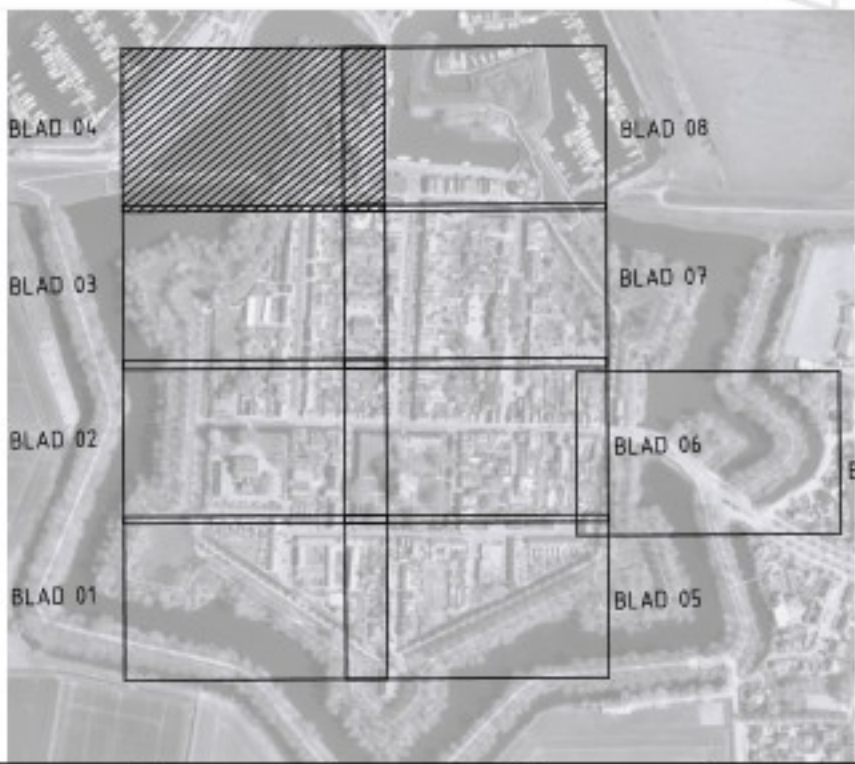



**BOUWTEAM
WILLEMSTAD**

Vervangingsopgave Willemstad

Waterhuishouding
UD
Situatietekening
Riolering en duiker

opdrachtgever
MOERDIJK
WATERHUISHOUDING
RIOLERING
EN DUIKERING

in 9 bladen, blad nr. 4


formaat A0
schalen 1:200

opgesteld
gecontroleerd
aangesloten

aan 31-10-2024
aan 31-10-2024
aan 31-10-2024

status
Definitief


versie 1.0

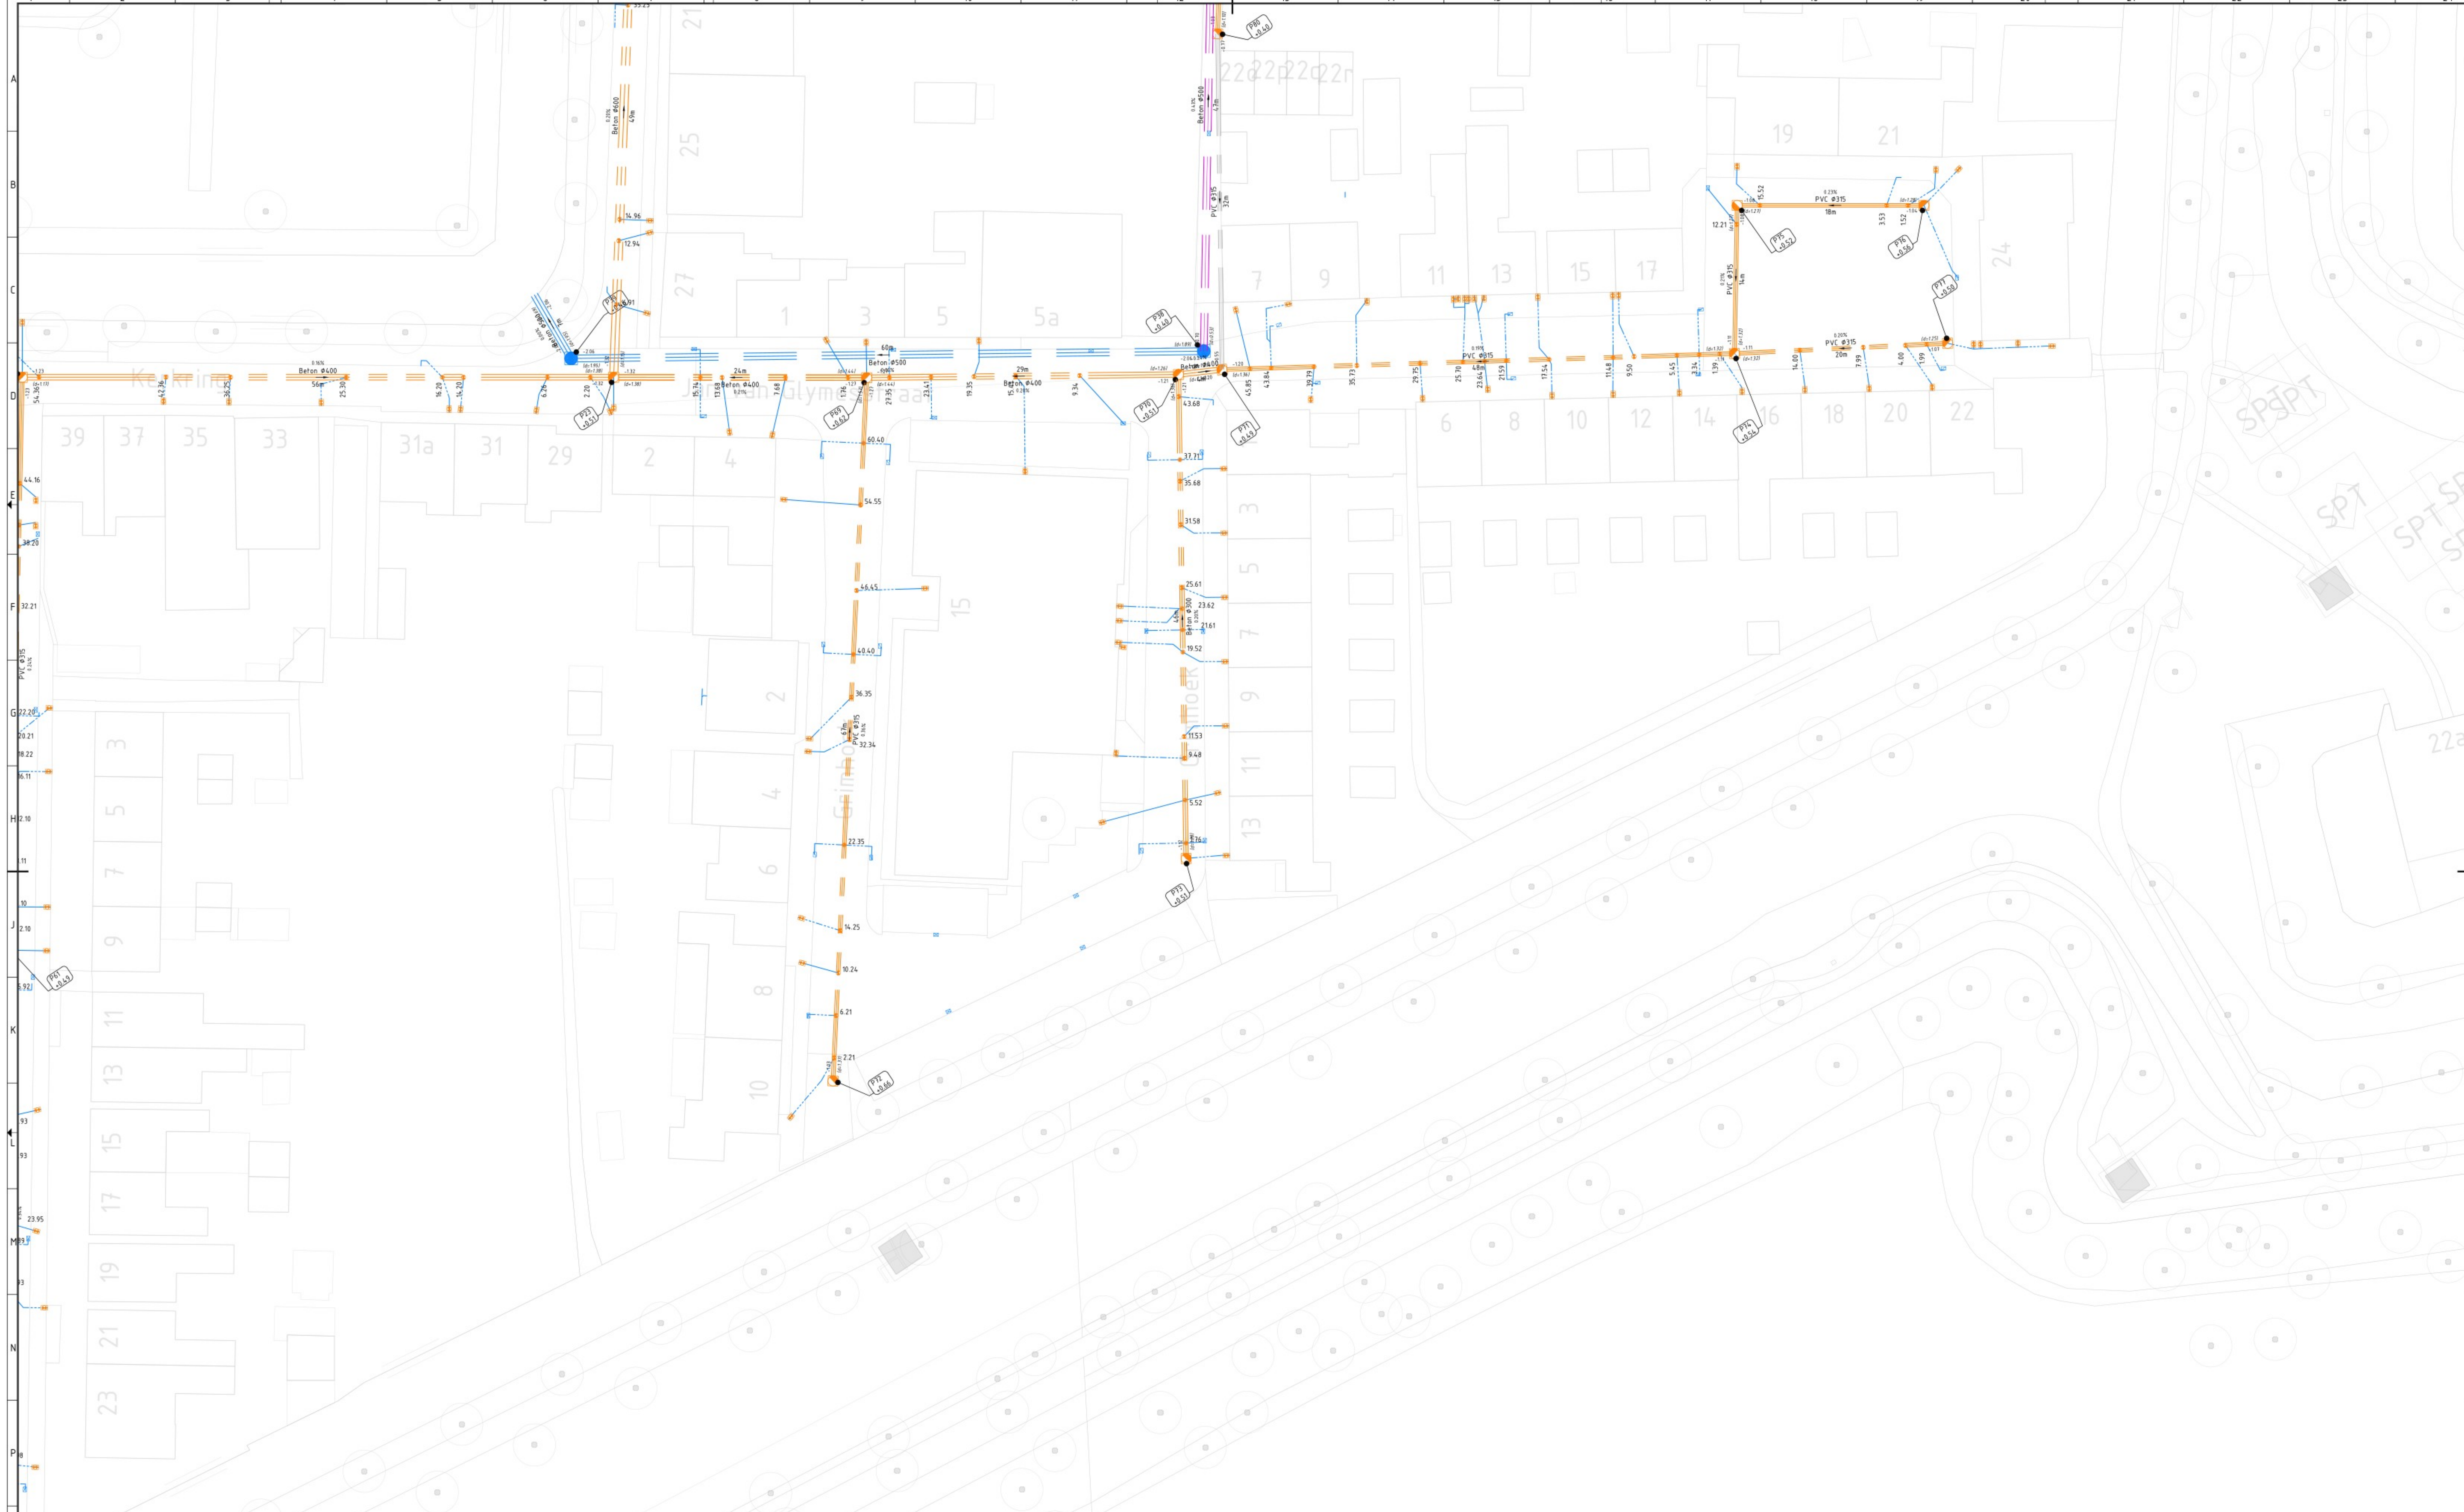

LEGENDA RIOOL

- GWA riool
- Persteiding
- Duiker
- Reinen
- Drainage
- GWA inspectieput
- GWA inspectieput handhaven
- GWA inlaat meerdere aansluitingen
- GWA inlaat enkele aansluiting
- Onstoppingsstuk

Definitieve putnummers volgen via gemeente Moerdijk

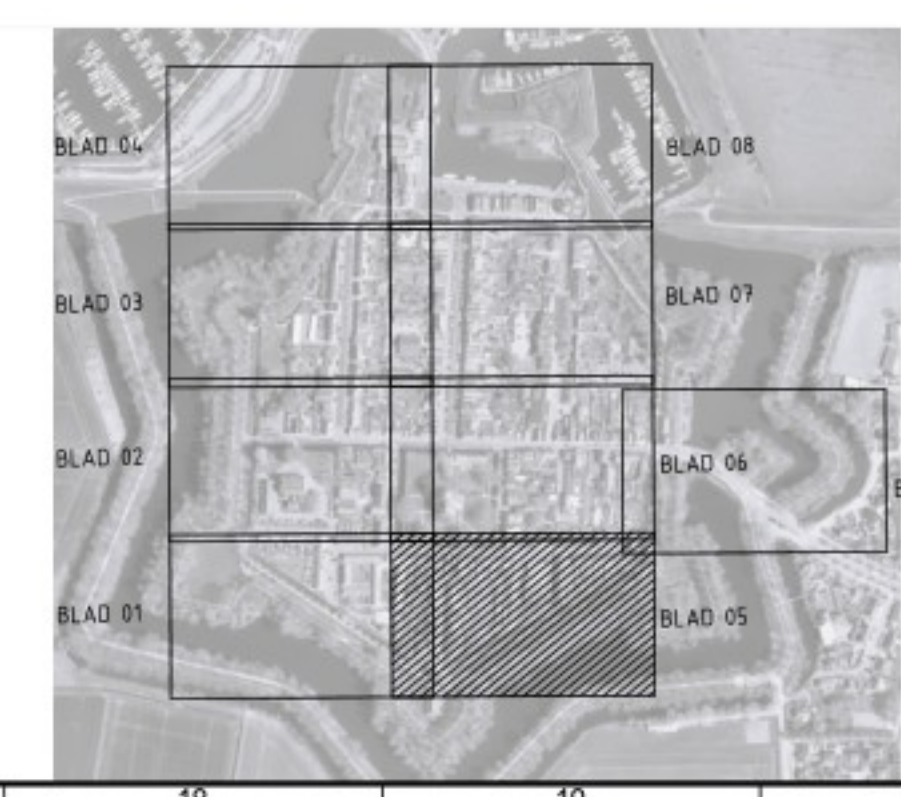



**BOUWTEAM
WILLEMSTAD**

Vervangingsopgave Willemstad

Waterhuishouding
UO
Situatietekening
Riolering en duiker

opdrachtgever



MOERDIJK
GEMEENTE

in 9 bladen, blad nr. 5

formaat A0
schaal 1:200

getekend

gecontroleerd

ingegeven

ex. 31-10-2024

ex. 31-10-2024


ex. 31-10-2024

status

Definitief

project P14460095-TEK-UO-WHH-03

versie 1.0

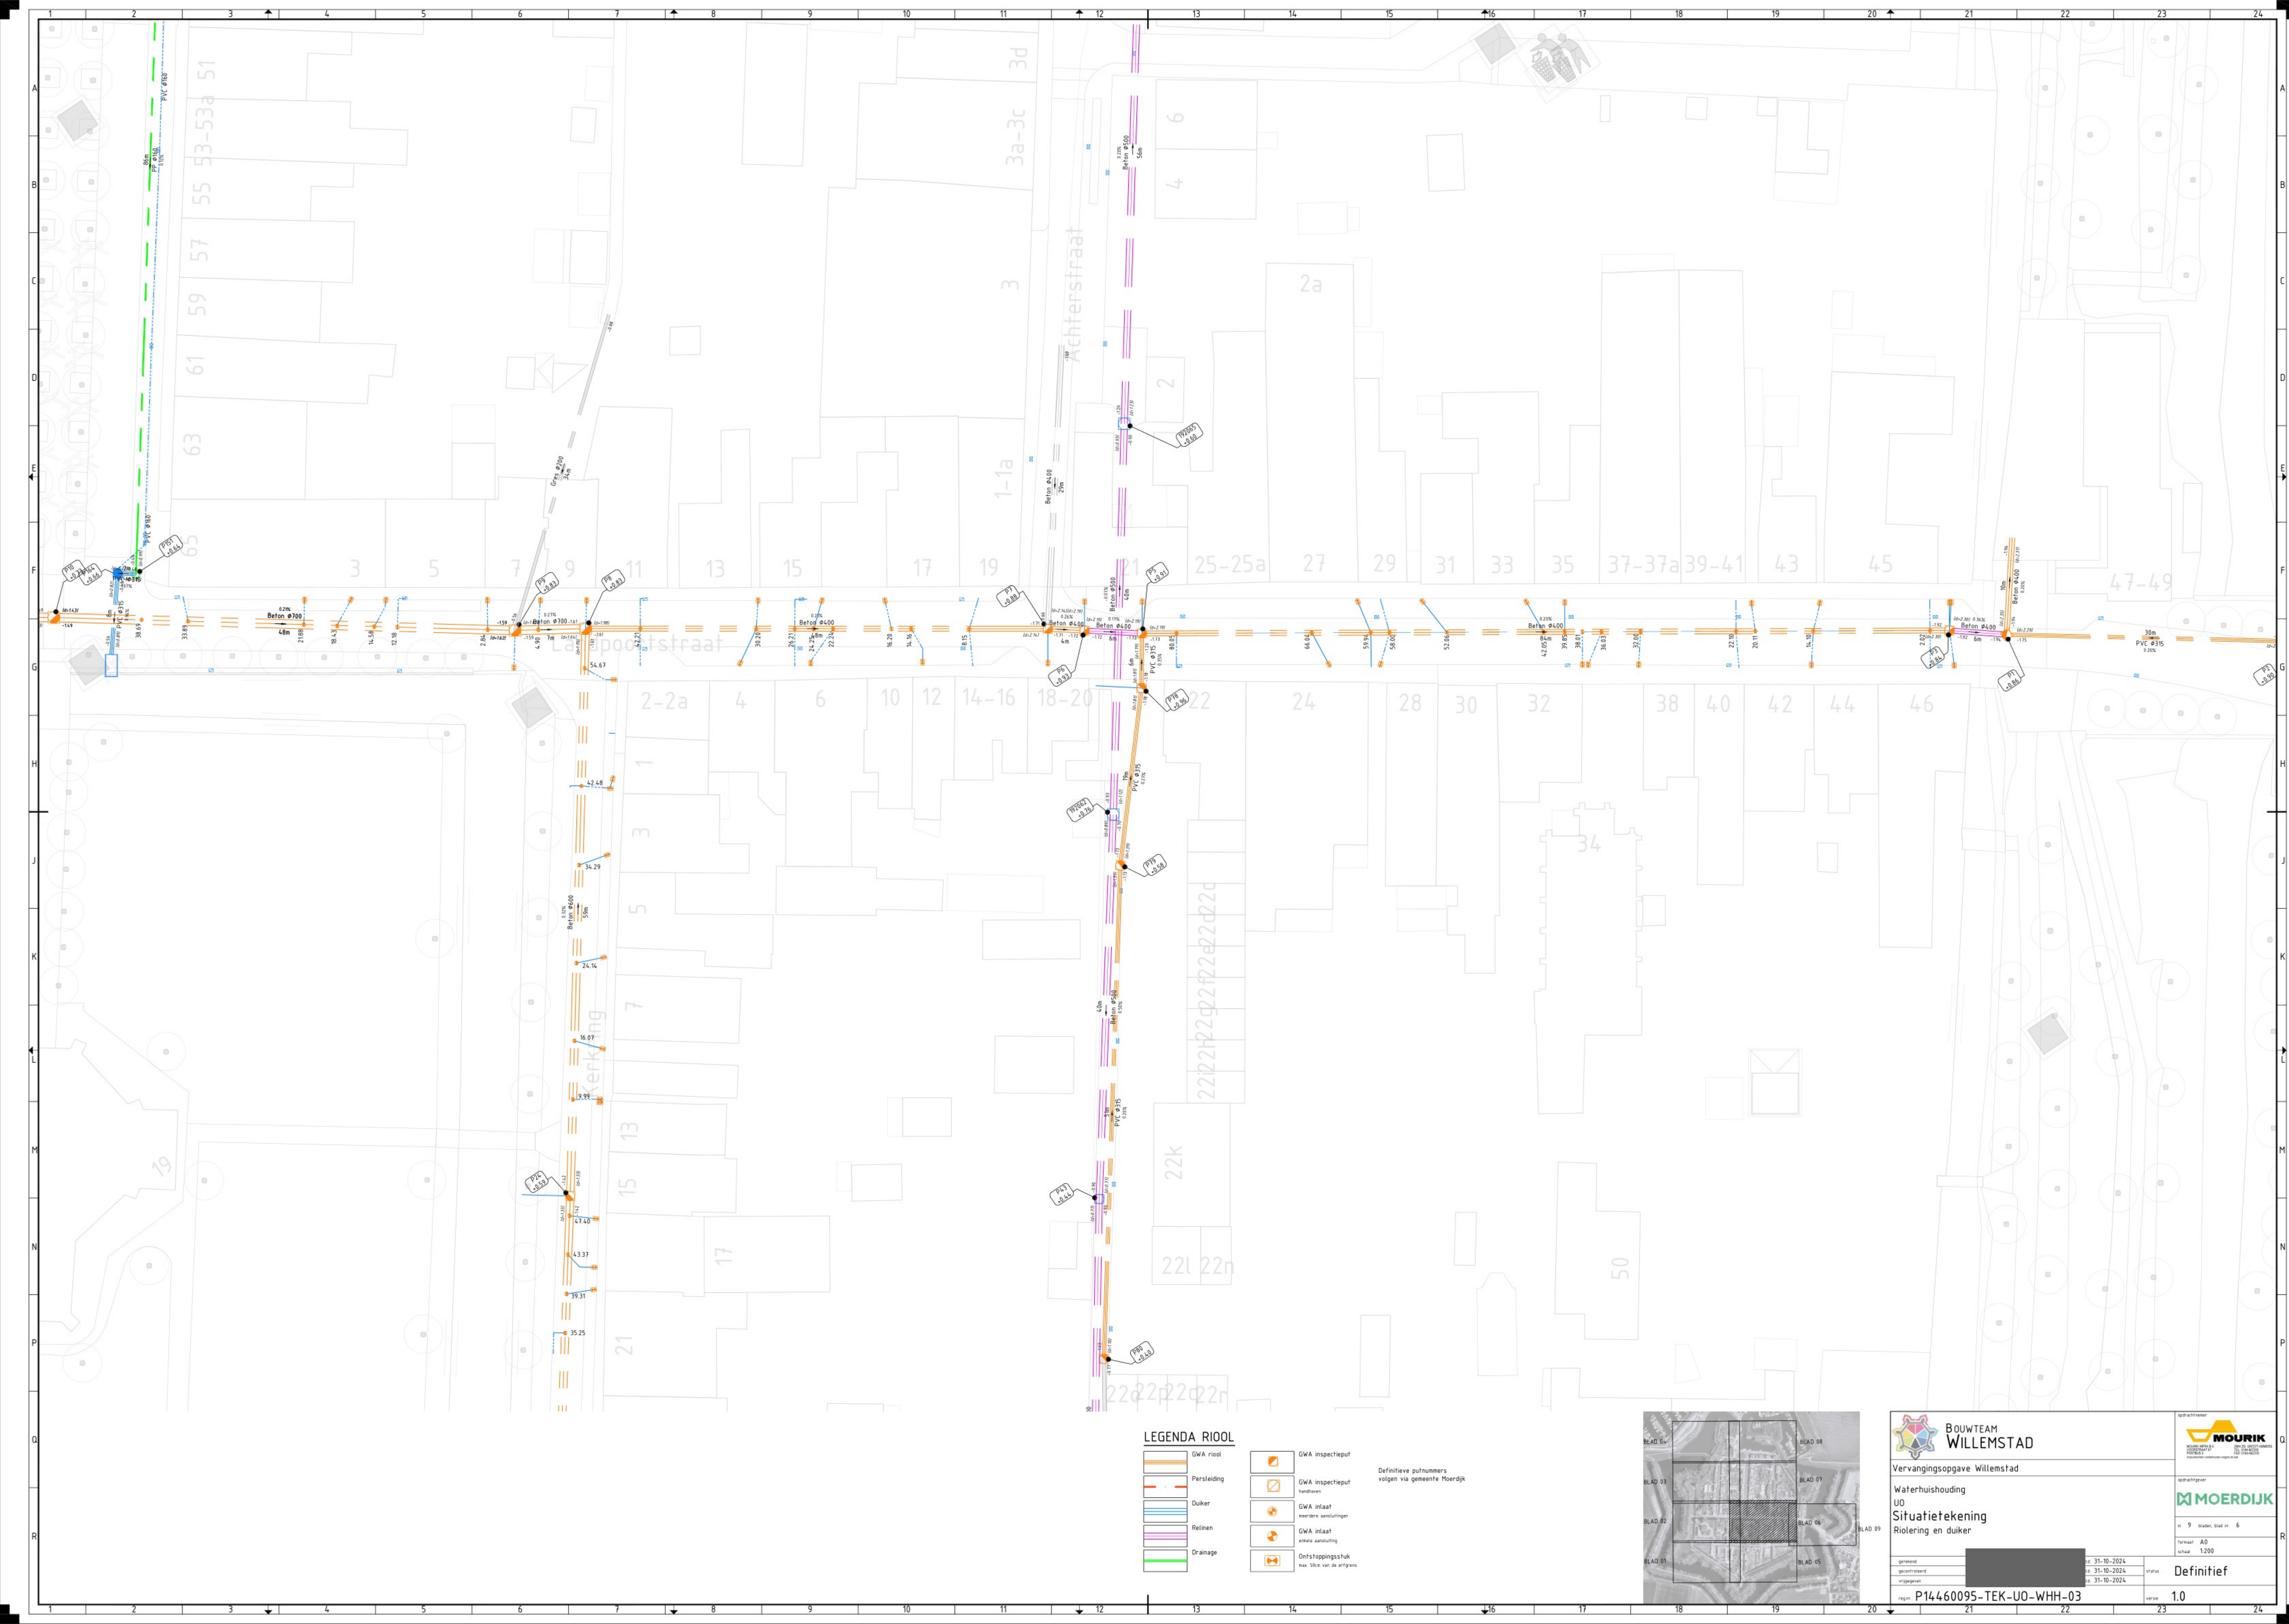




LEGENDA RIOOL

- GWA riool
- Perstleiding
- Duiker
- Reinen
- Drainage
- GWA inspectieput
- GWA inspectieput handhaven
- GWA inlaat meerdere aansluitingen
- GWA inlaat enkele aansluiting
- Onstoppingsstuk

Definitieve putnummers volgen via gemeente Moerdijk

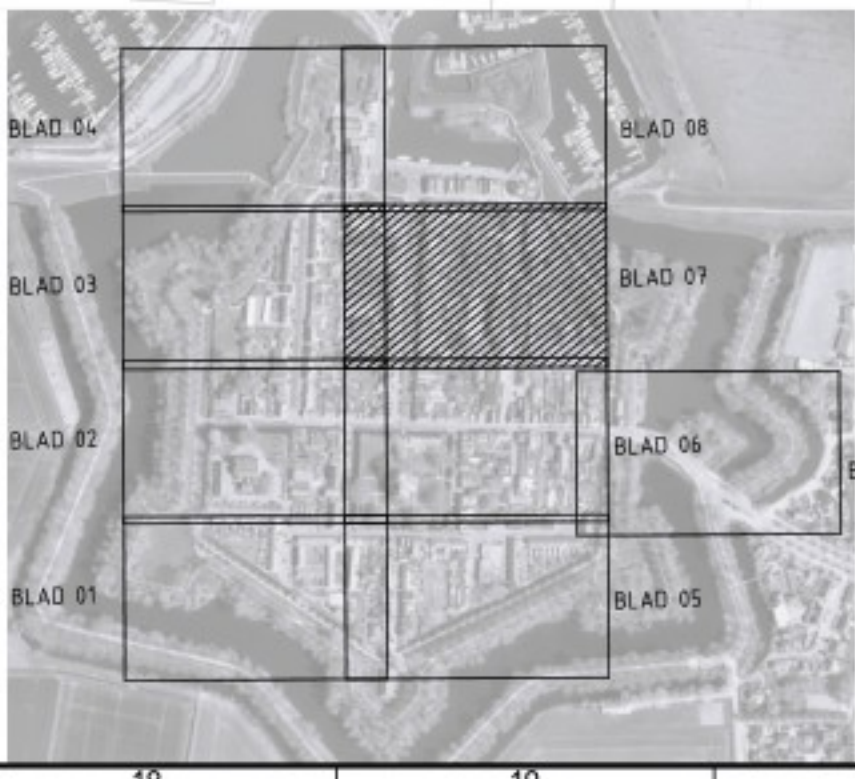



**BOUWTEAM
WILLEMSTAD**

Vervangingsopgave Willemstad

Waterhuishouding
UO
Situatietekening
Riolering en duiker

opgesteld	31-10-2024	status	Definitief
gecontroleerd	31-10-2024		
ingegeven	31-10-2024		
project P14460095-TEK-UO-WHH-03		versie	1.0




MOERDIJK

opdrachtgever

in 9 bladen, blad nr. 7

formaat A0
schaal 1:200

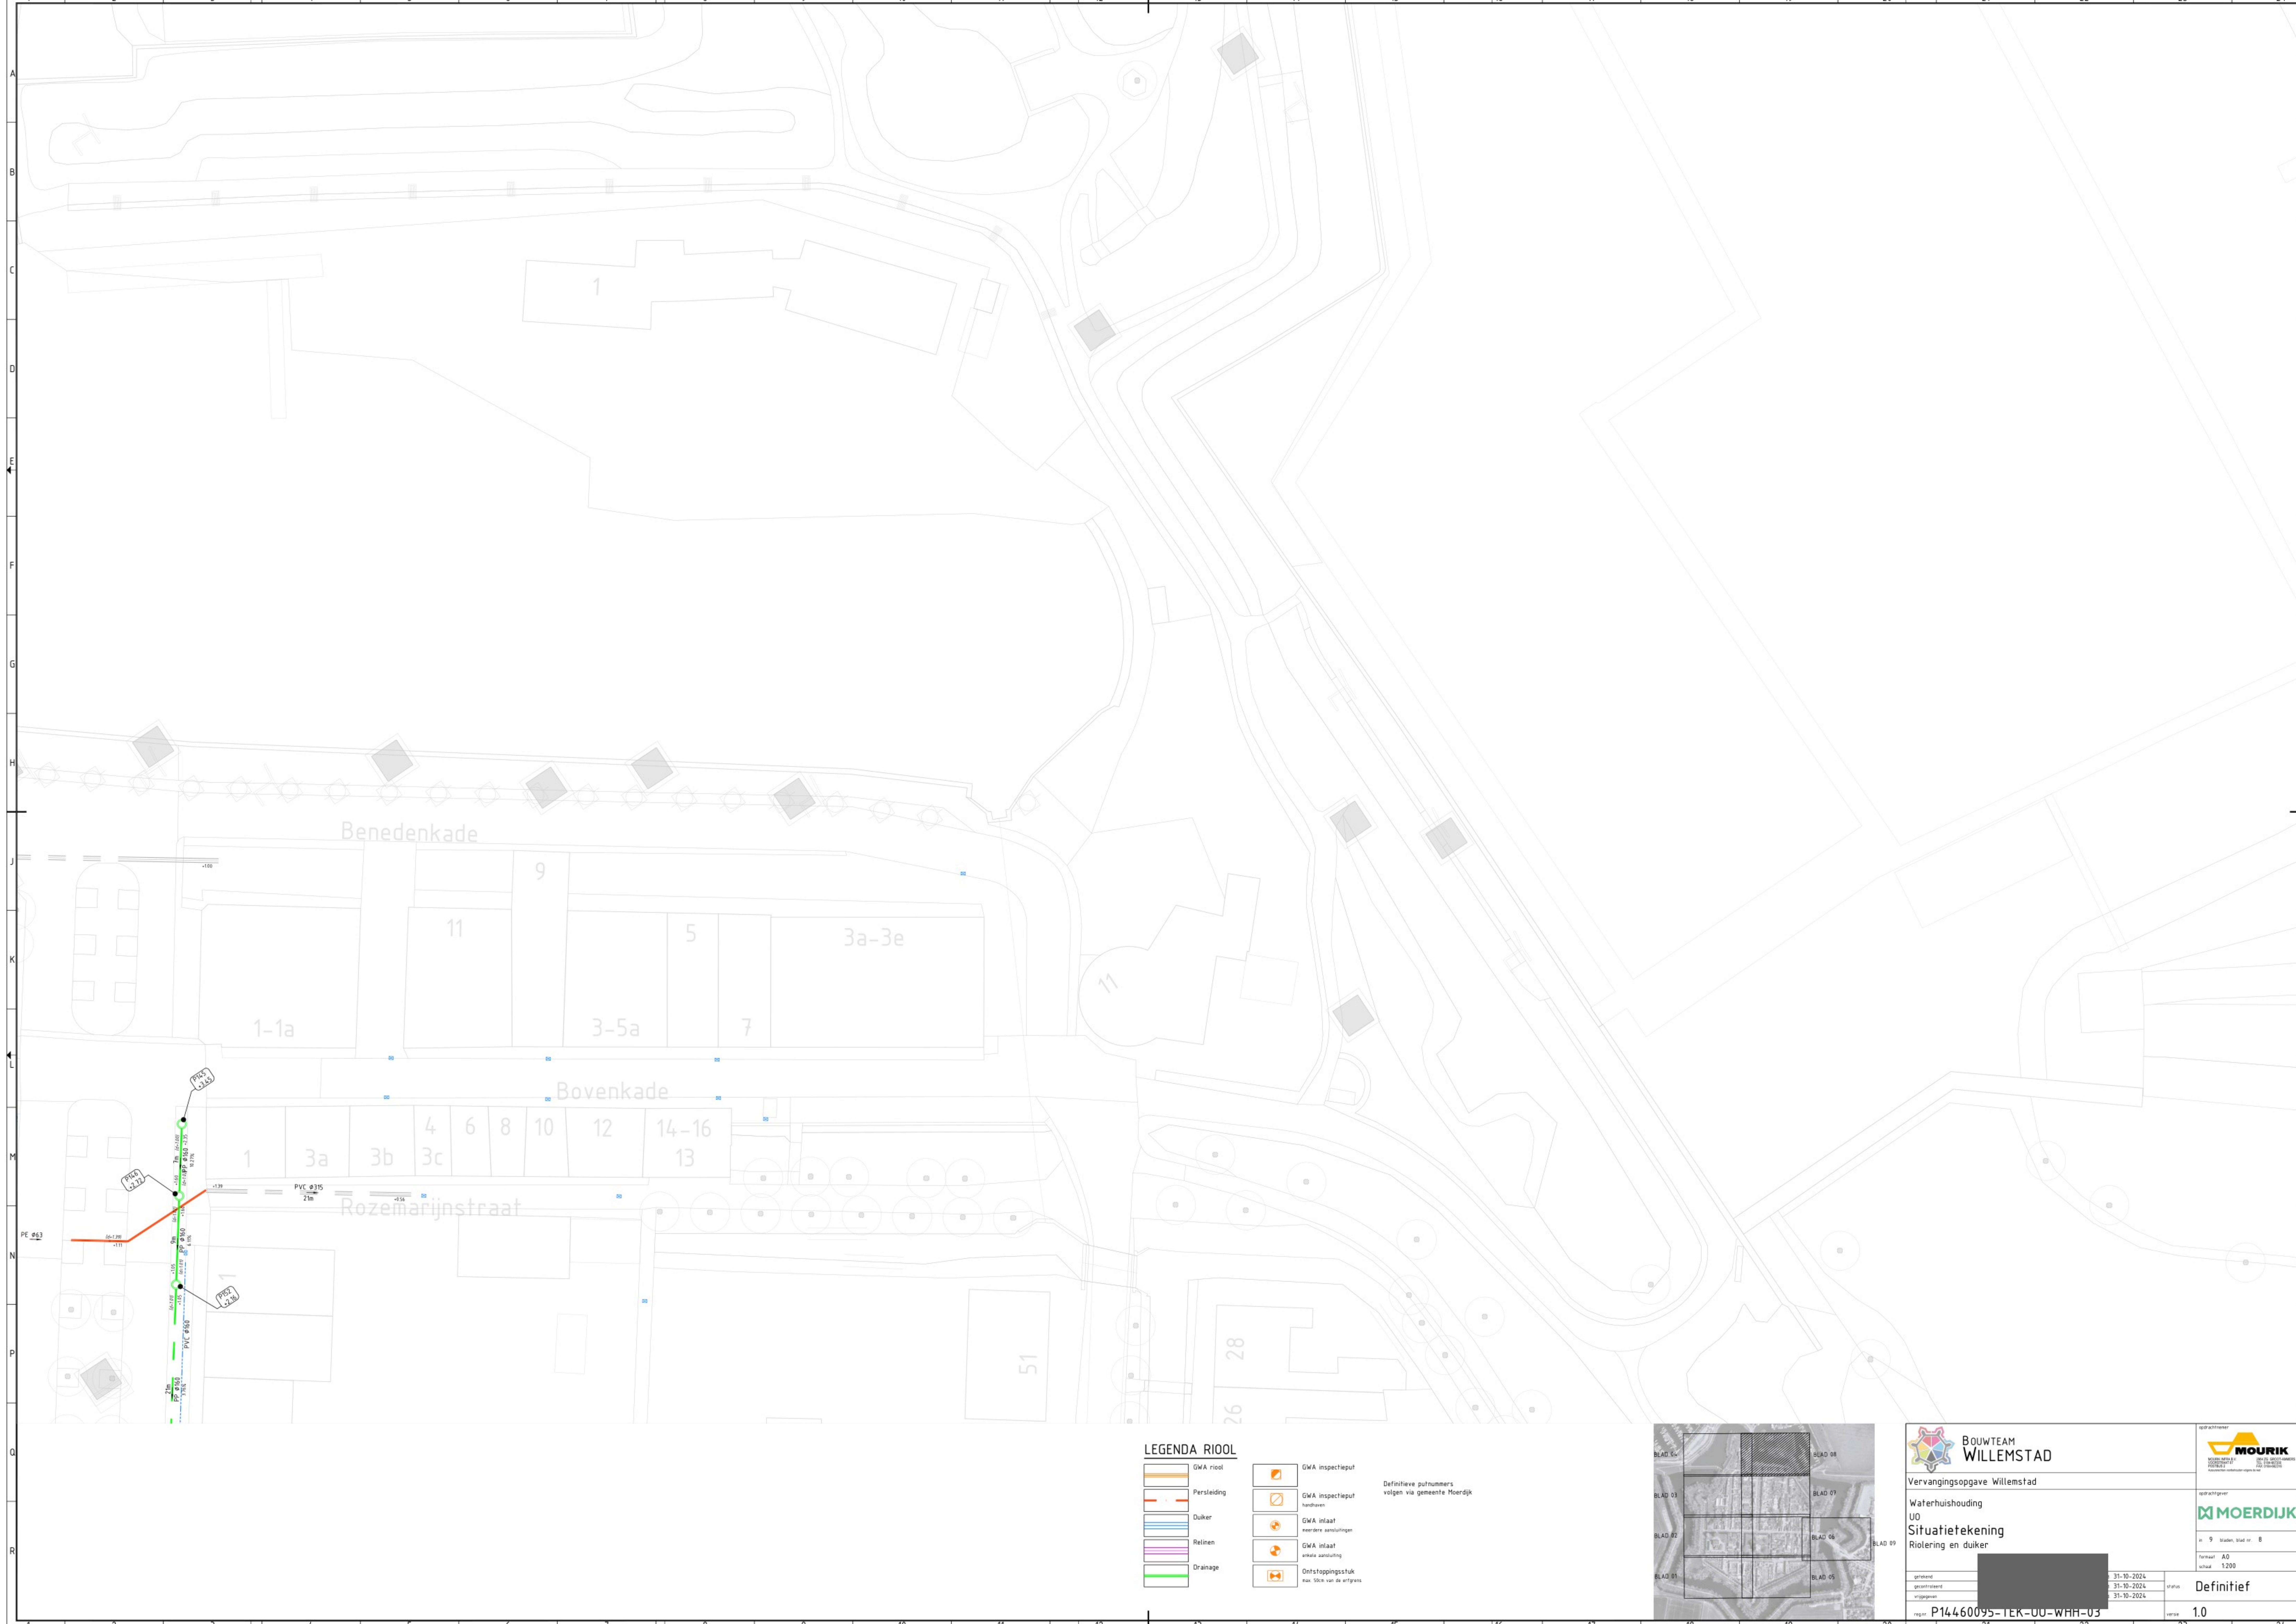


LEGENDA RIOOL

- | | | | | |
|--|--------------|--|--|---|
| | GWA riool | | GWA inspecteput | Definitieve putnummers volgen via gemeente Moerdijk |
| | Perstleiding | | GWA inspecteput handhaven | |
| | Duiker | | GWA inlaat meerdere aansluitingen | |
| | Reinen | | GWA inlaat enkele aansluiting | |
| | Drainage | | Onstoppingsstuk naar Sloot van de erfgrans | |




 BOUWTEAM WILLEMSTAD		 MOURIK	
Vervangingsopgave Willemstad			
Waterhuishouding U0 Situatietekening Riolering en duiker			
opdrachtgever		opdrachtgever	
in 9 bladen, blad nr. 8		MOERDIJK	
formaat A0		schaal 1:200	
getekend		31-10-2024	
gecontroleerd		31-10-2024	
aangegewezen		31-10-2024	
status		Definitief	
project P14460095-TEK-U0-WHH-U3		versie 1.0	

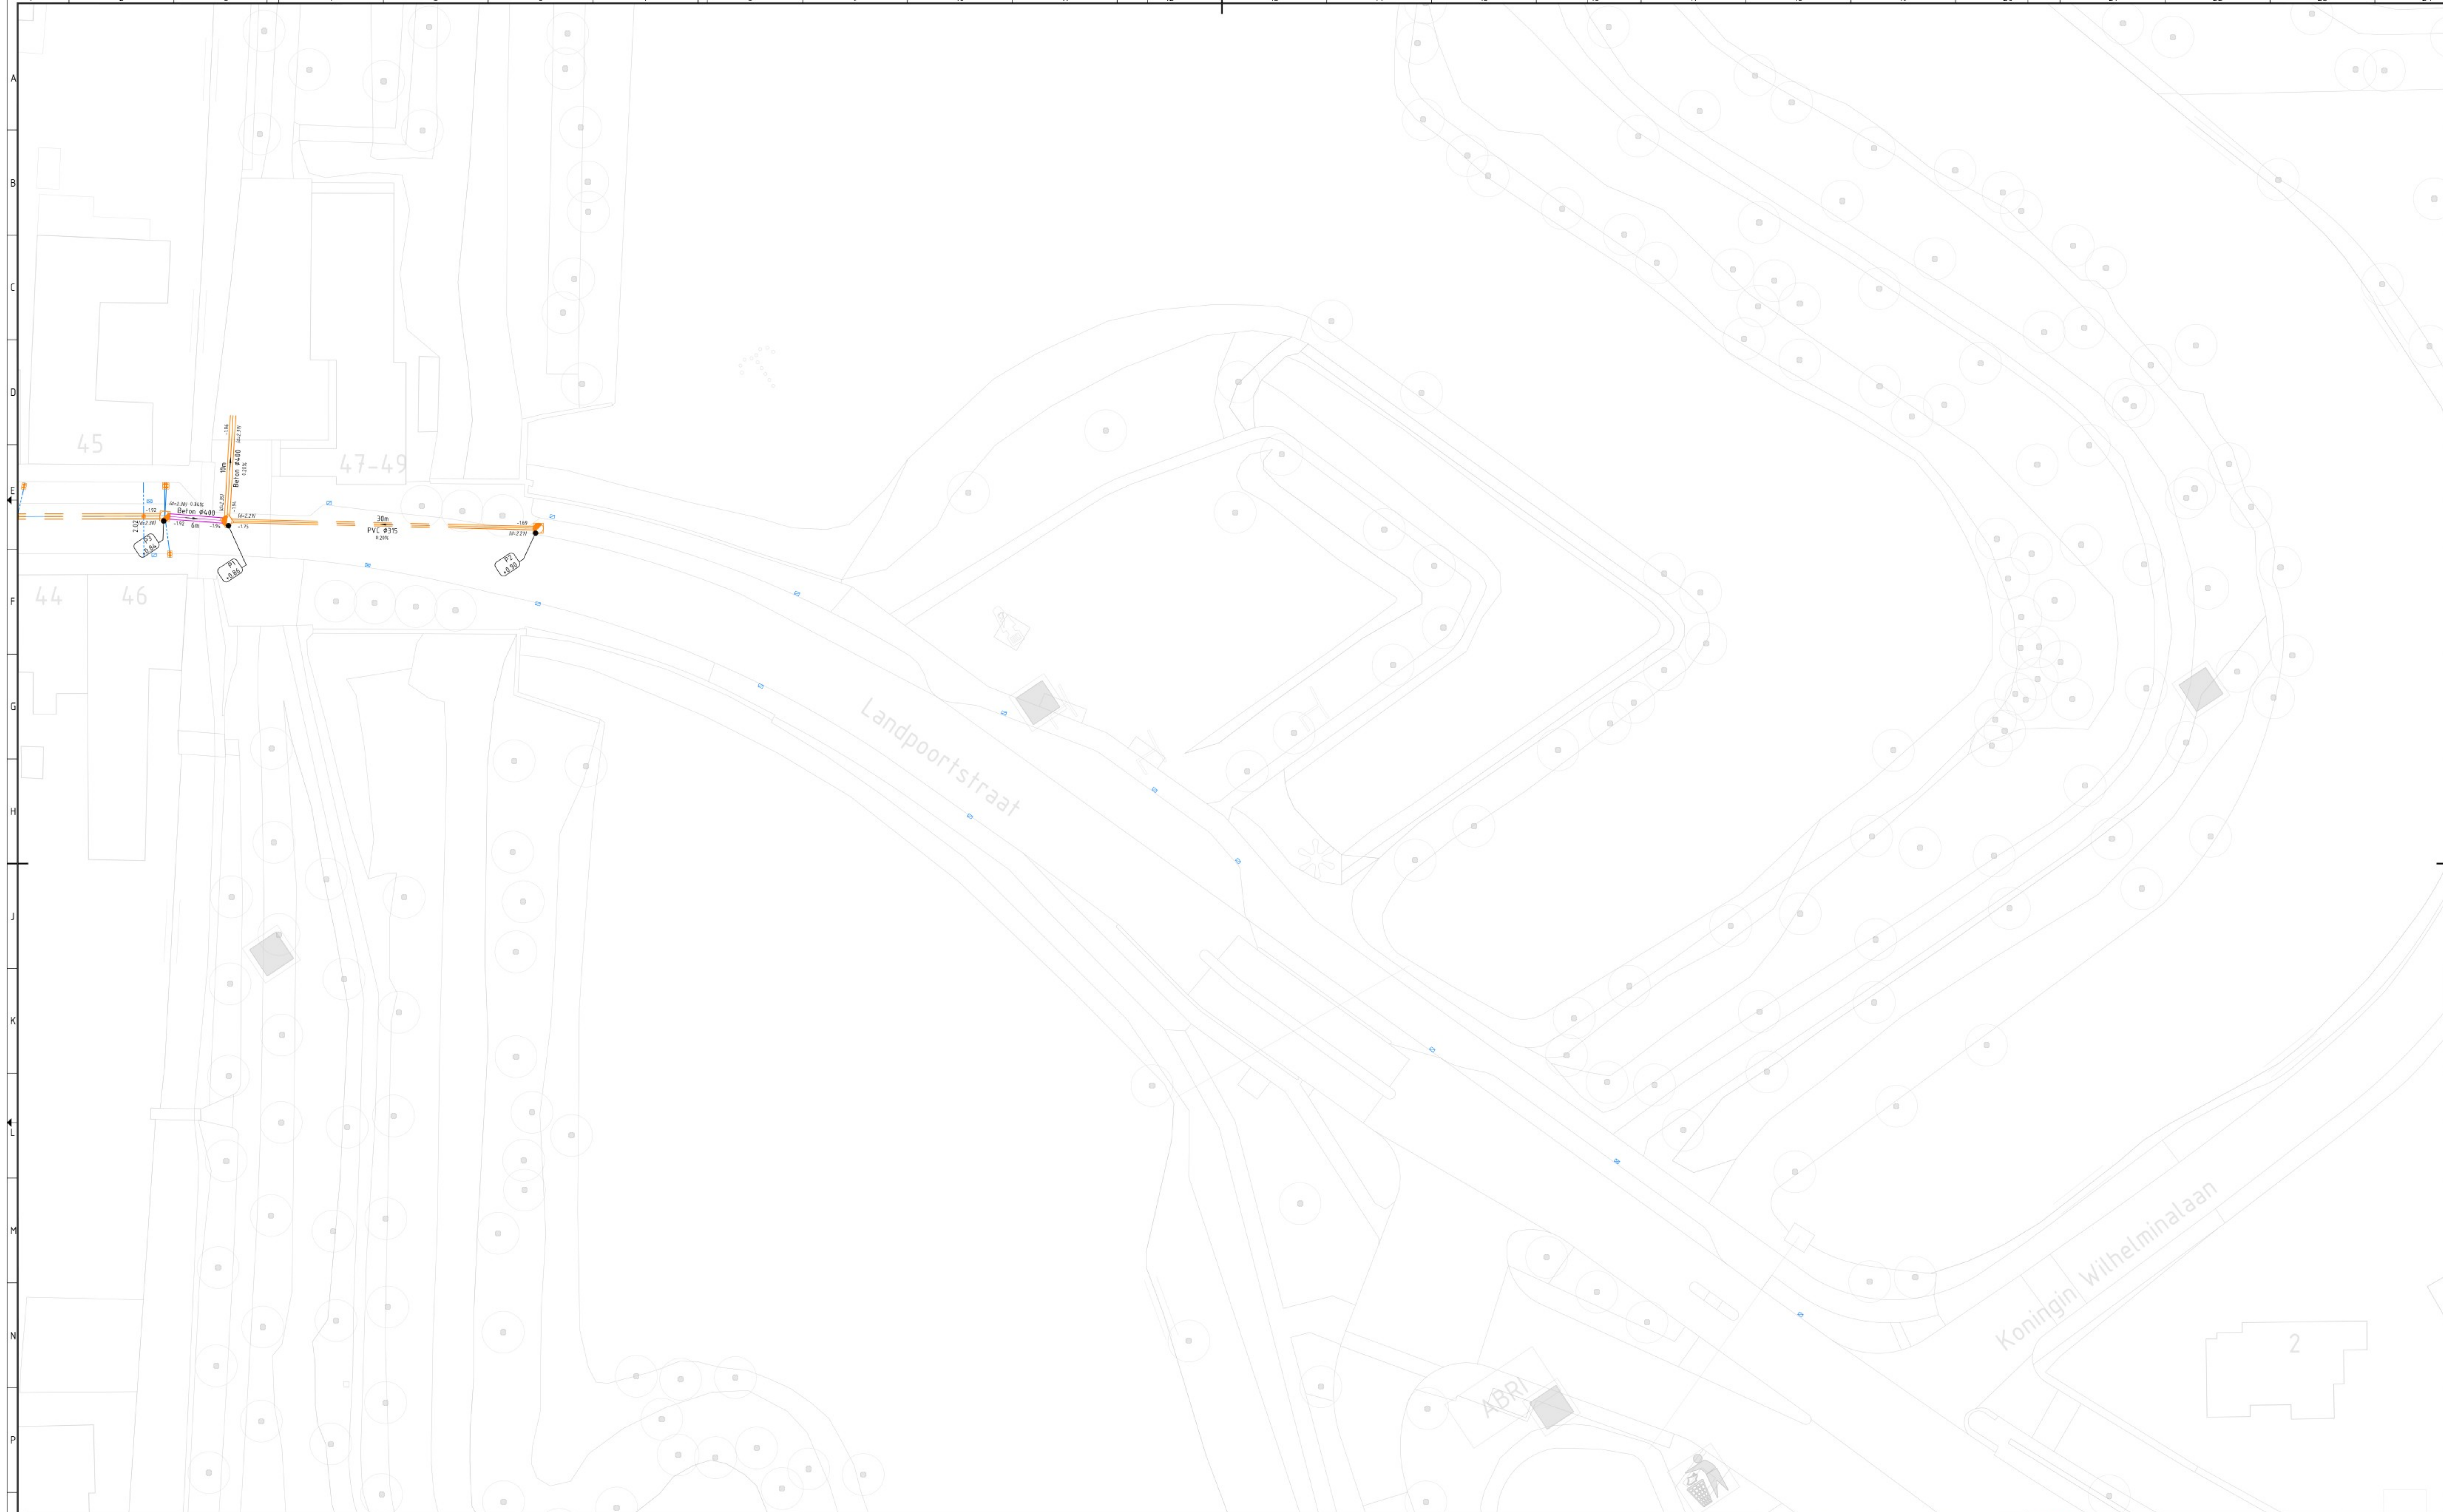

LEGENDA RIOOL

- | | | | | |
|--|-------------|--|-----------------------------------|---|
| | GWA riool | | GWA inspectieput | Definitieve putnummers volgen via gemeente Moerdijk |
| | Persteiding | | GWA inspectieput handhaven | |
| | Duiker | | GWA inlaat meerdere aansluitingen | |
| | Reinen | | GWA inlaat enkele aansluiting | |
| | Drainage | | Ontstoppingsstuk | |
| | | | | naar 10cm van de afritgrens |

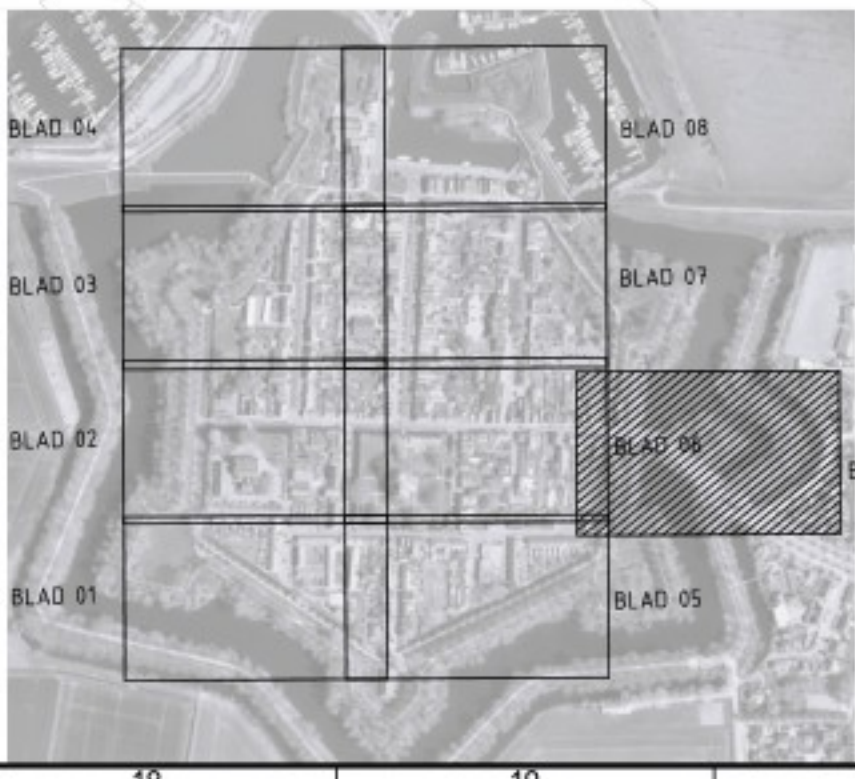

Vervangingsopgave Willemstad			
Waterhuishouding UD Situatietekening Riolering en duiker			
opdrachtgever		opdrachtgever	
MOURIK		MOERDIJK	
in 9 bladen, blad nr. 9		formaat A0 schaal 1:200	
getekend		e.s. 31-10-2024	
gecontroleerd		e.s. 31-10-2024	
ingegeven		e.s. 31-10-2024	
regio P14460093-1EK-00-WHT-03		status Definitief	
		versie 1.0	