


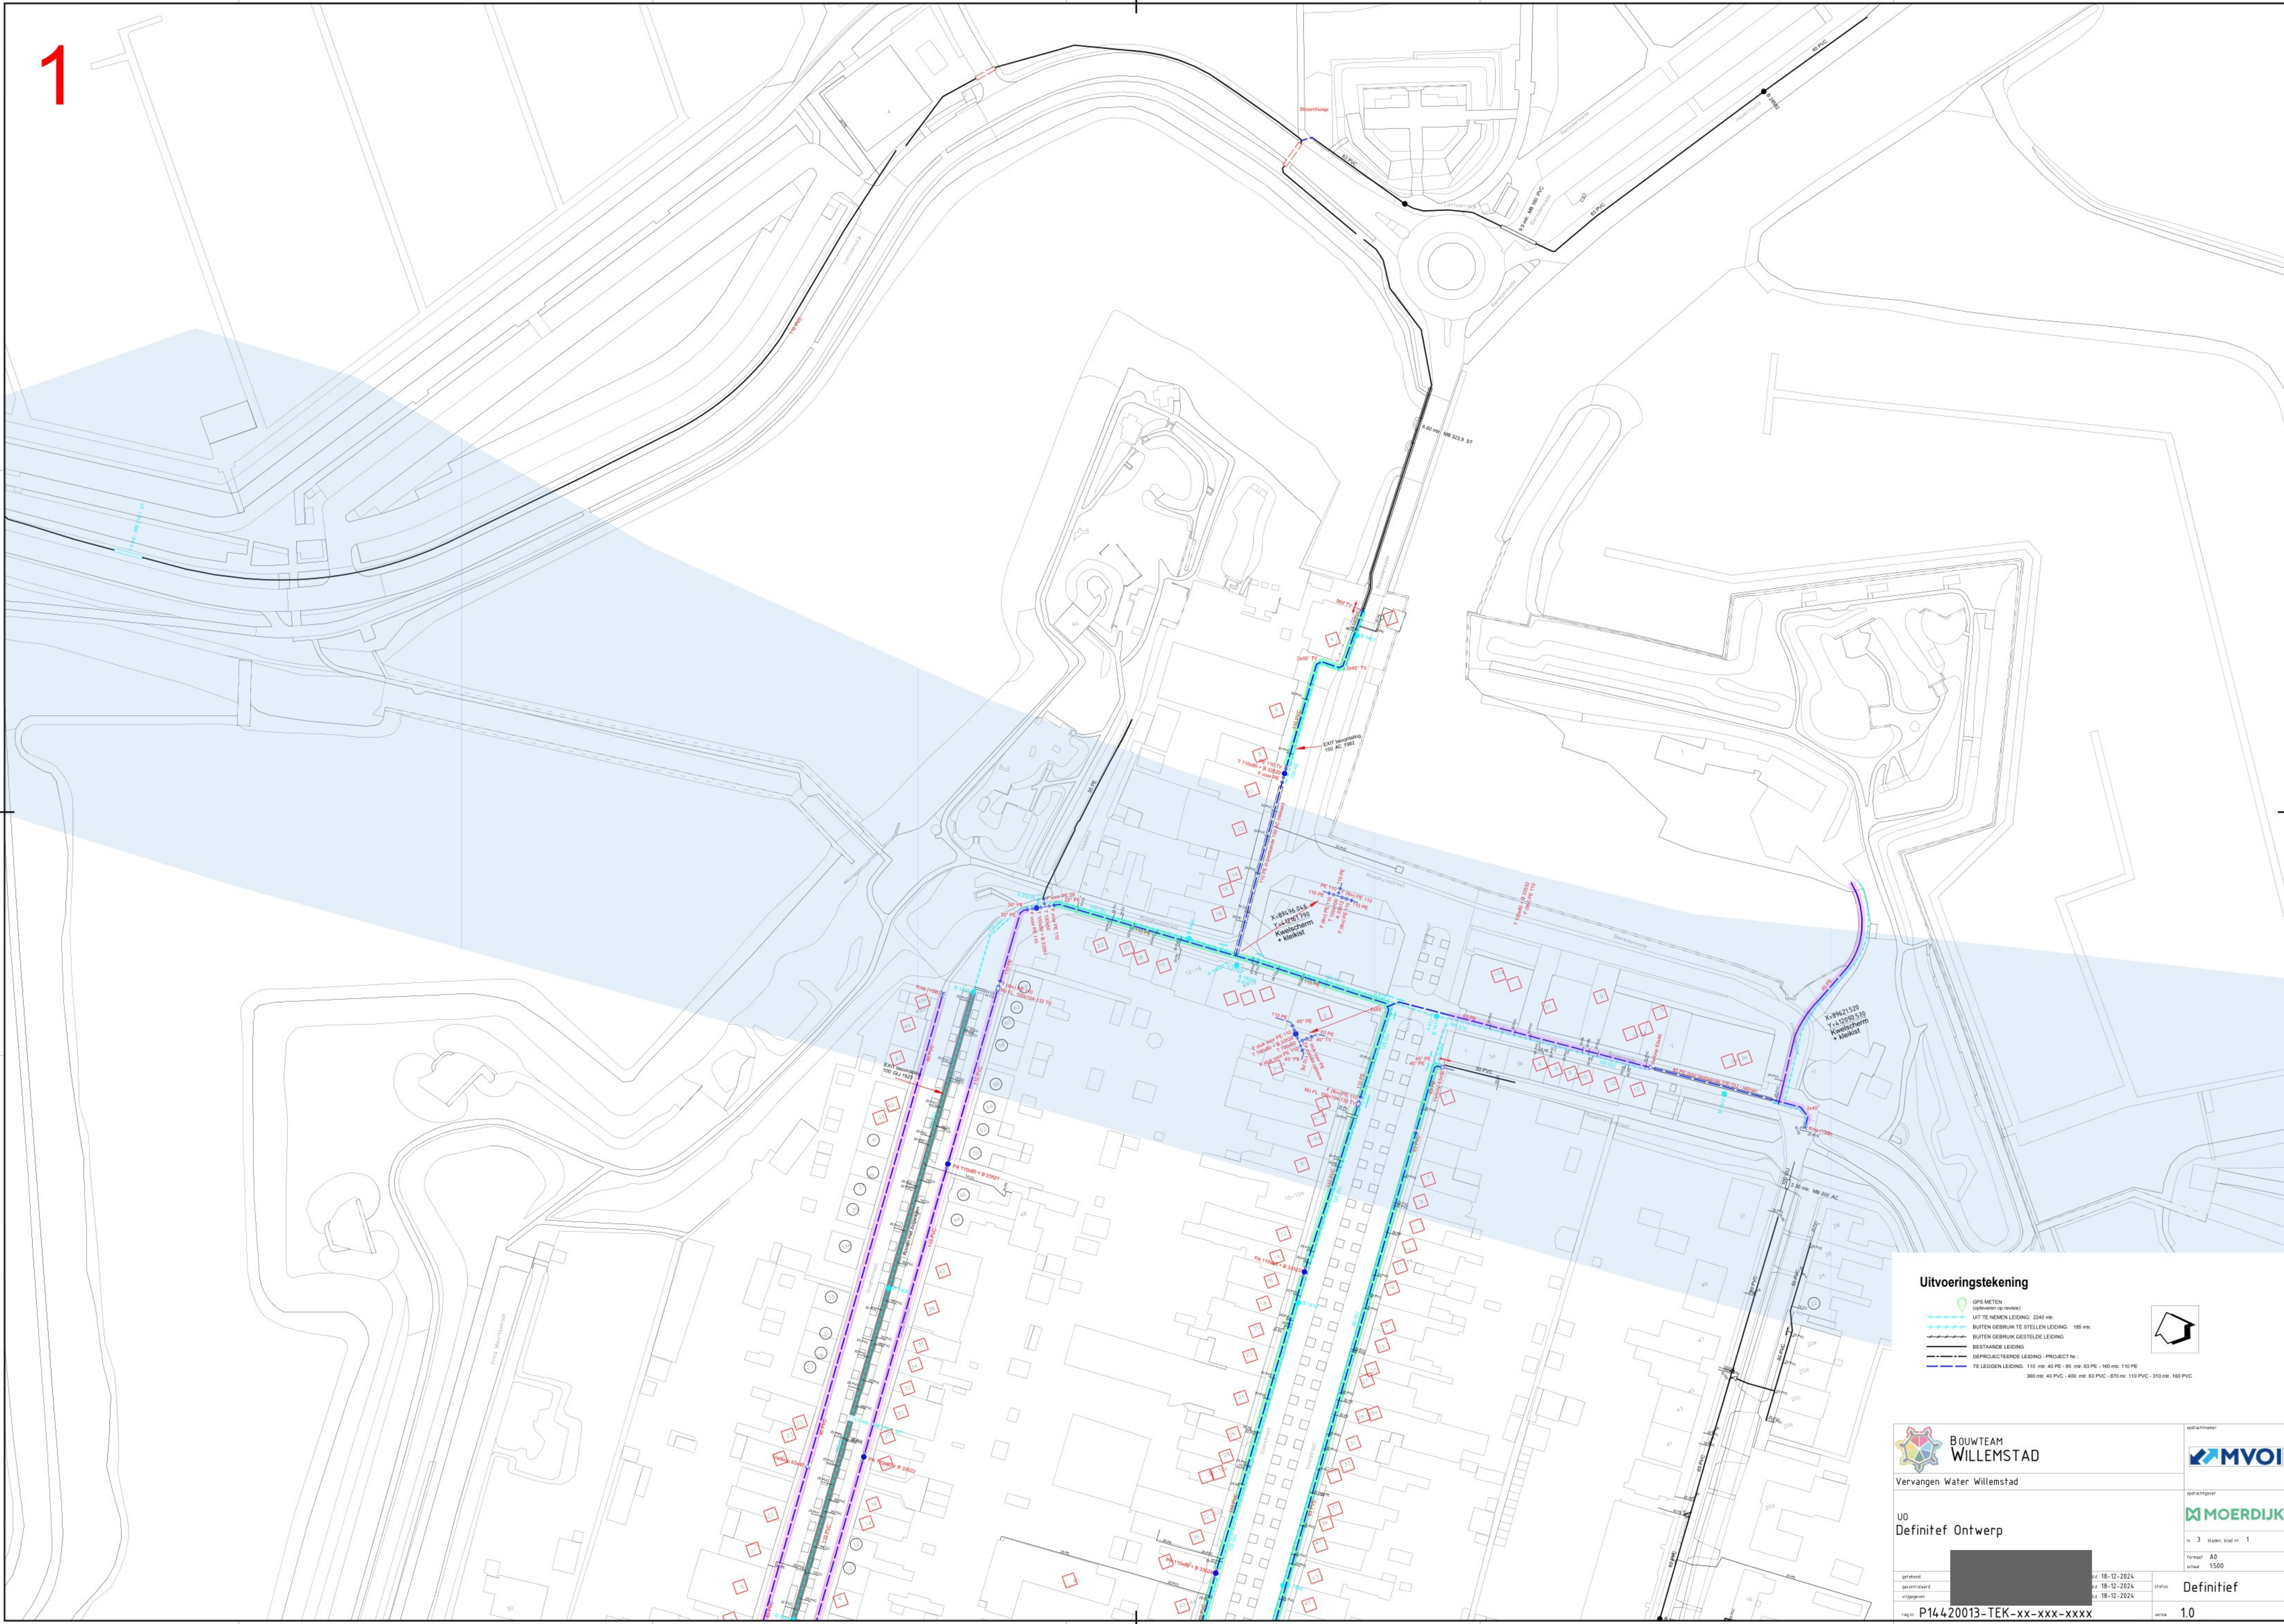

Uitvoeringstekening

GPS METEN (optuiven op revisie)

UIT TE NEMEN LEIDING - 2240 mm

BUITEN GEBRUIK TE STELLEN LEIDING - 185 mm

BUITEN GEBRUIK GESTELDE LEIDING

BESTAANDE LEIDING

GEPROJECTEERDE LEIDING - PROJECT NR:

TE LEGGEN LEIDING - 110 mm: 40 PE - 85 mm: 63 PE - 160 mm: 110 PE
380 mm: 40 PVC - 400 mm: 63 PVC - 870 mm: 110 PVC - 1100 mm: 160 PVC

 BOUWTEAM WILLEMSTAD		 MVOI	
Vervangen Water Willemstad		opdrachtgever	
UO		 MOERDIJK	
Definitief Ontwerp		in 3 Staten, blad nr. 1	
getekend	18-12-2024	status	Definitief
gecontroleerd	18-12-2024	format	A0
voorgezien	18-12-2024	schale	1500
P14420013-TEK-xx-xxx-xxxx		versie 1.0	