


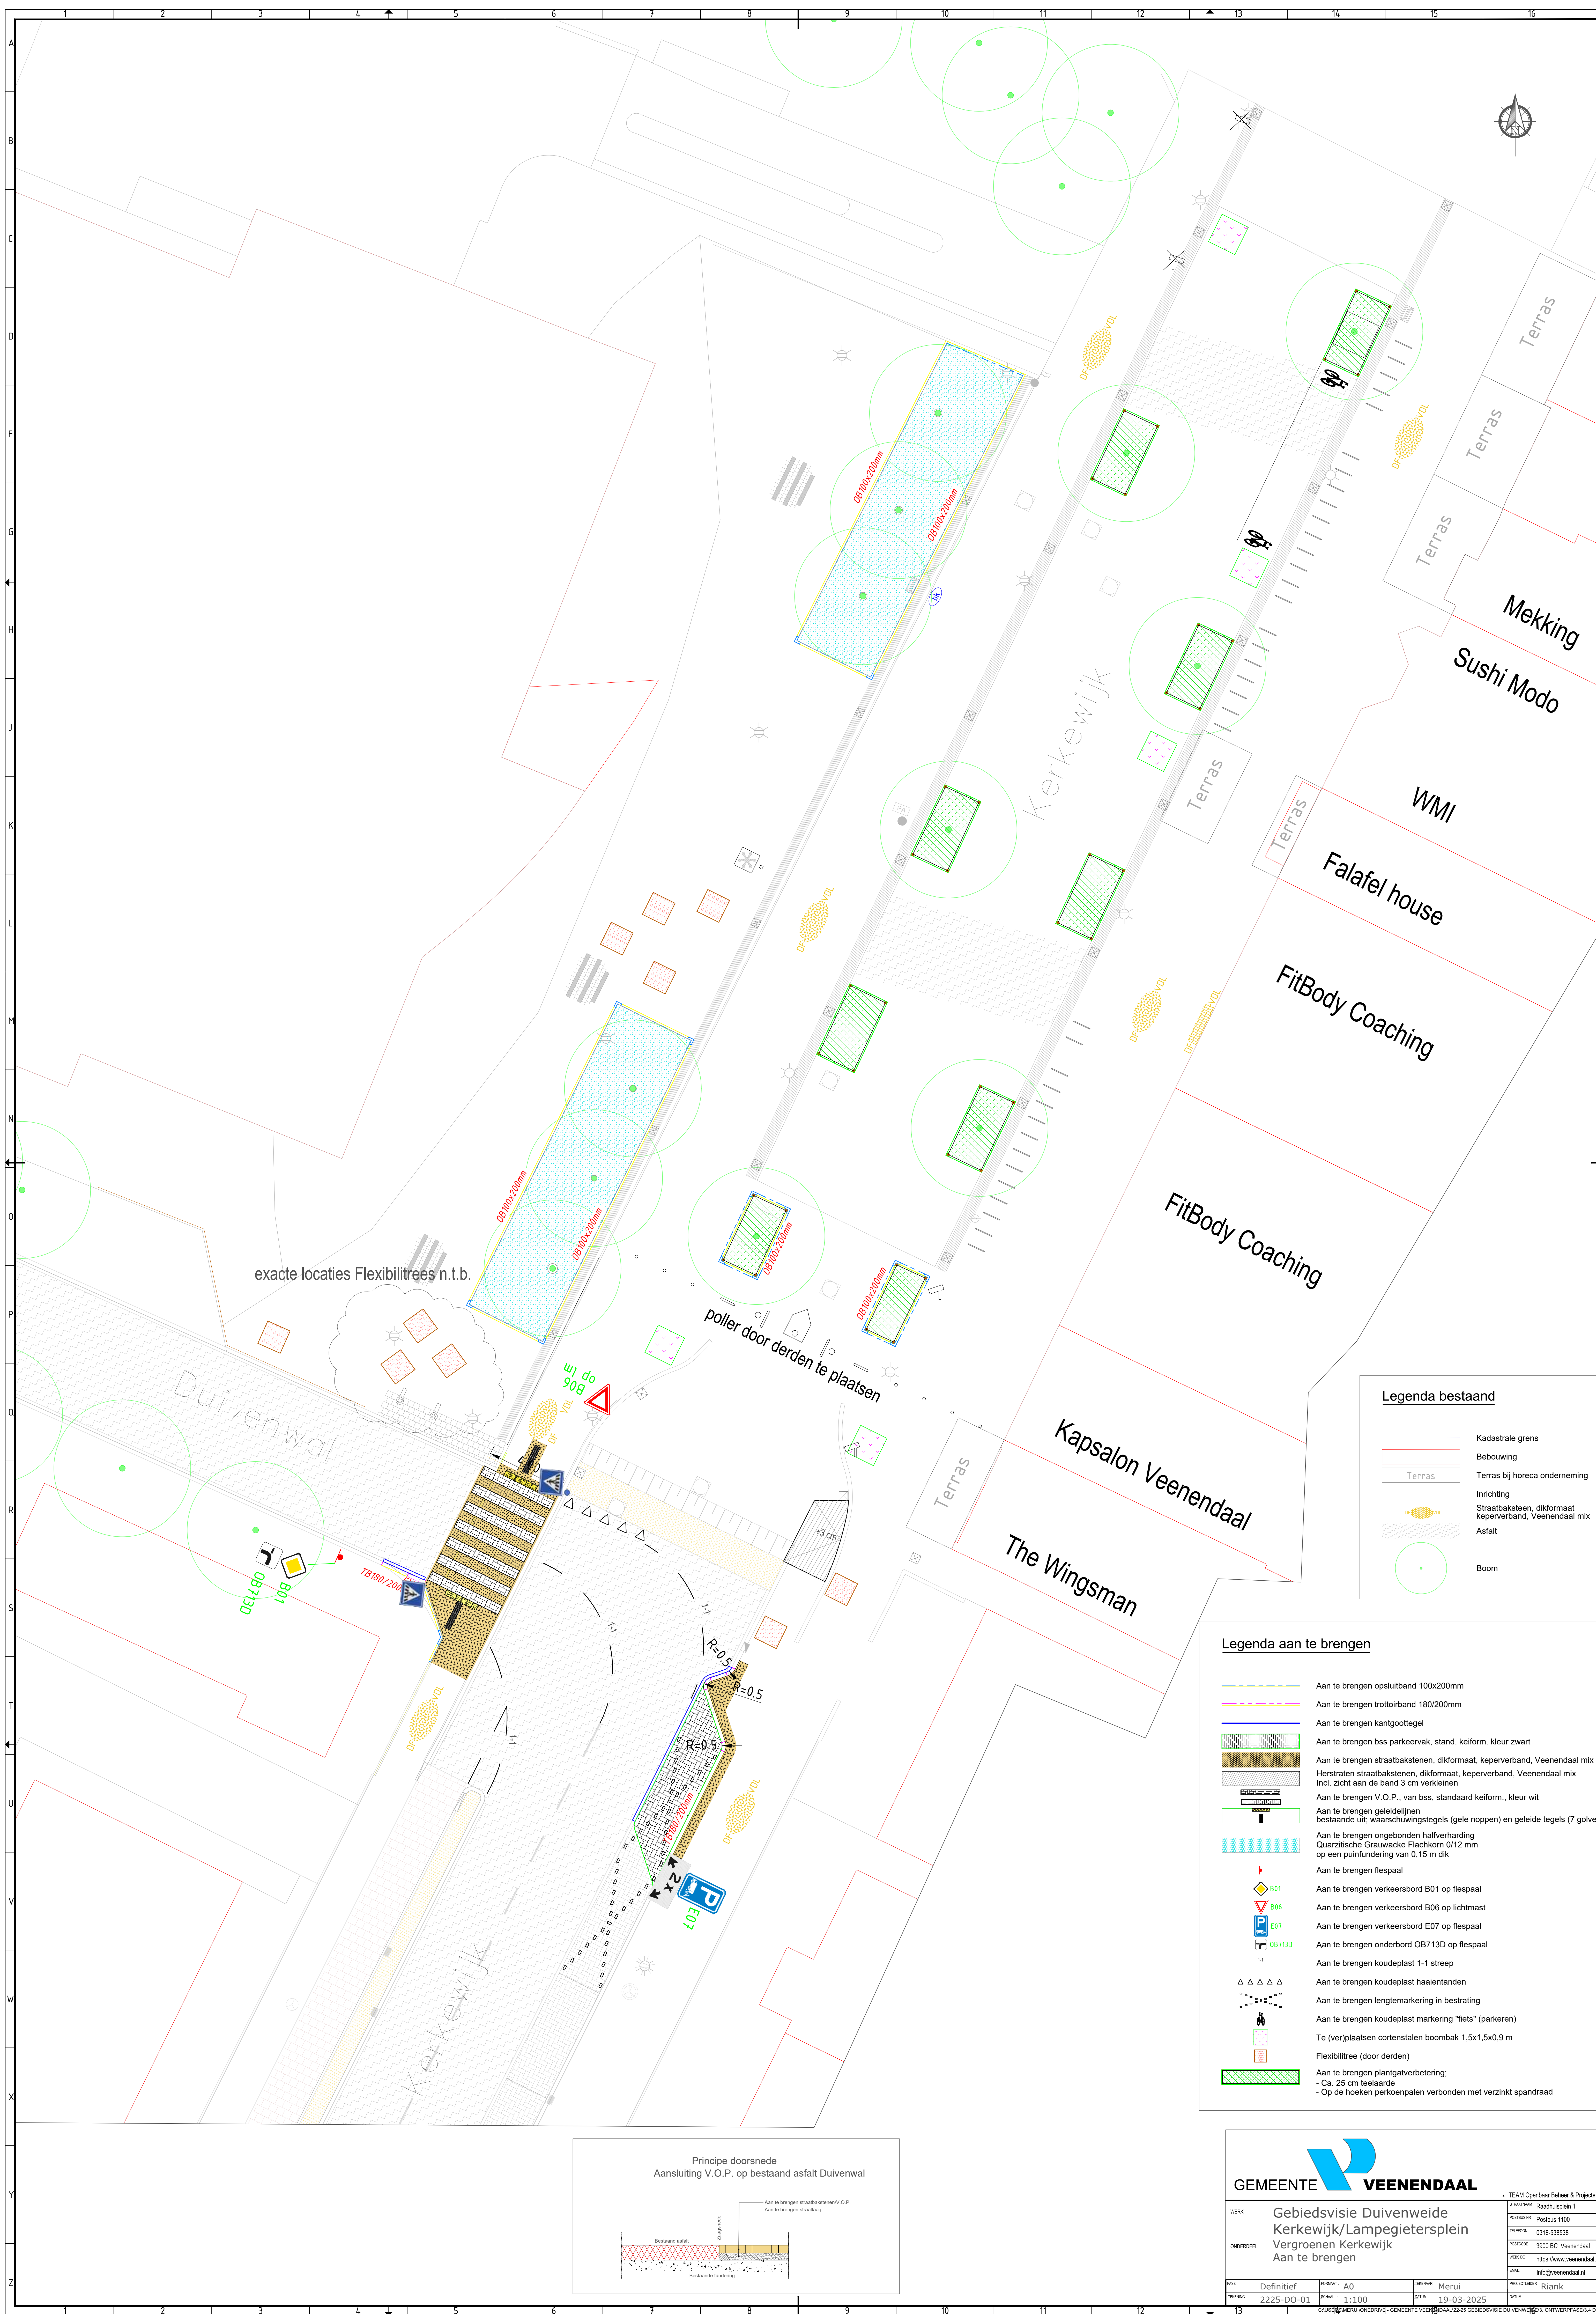


Legenda bestaand

- Kadastrale grens
- Bebouwing
- Terras
- Terras bij horeca onderneming
- Inrichting
- Straatbaksteen, dikmaat
- Keperverband, Veenendaal mix
- Asfalt
- Boom

Legenda aan te brengen

- Aan te brengen opsluitband 100x200mm
- Aan te brengen trottoirband 180/200mm
- Aan te brengen kantgoottegel
- Aan te brengen bss parkeervak, stand. keiorm. kleur zwart
- Aan te brengen straatbakstenen, dikmaat, keperverband, Veenendaal mix
- Herstraten straatbakstenen, dikmaat, keperverband, Veenendaal mix Incl. zicht aan de band 3 cm verkleinen
- Aan te brengen V.O.P., van bss, standaard keiorm., kleur wit
- Aan te brengen geleidelijnen
- Quarztische Grauwacke Flachkorn 0/12 mm op een puinfundering van 0,15 m dik
- Aan te brengen fiespaal
- Aan te brengen verkeersbord B01 op fiespaal
- Aan te brengen verkeersbord B06 op lichtmast
- Aan te brengen verkeersbord E07 op fiespaal
- Aan te brengen onderbord OB713D op fiespaal
- Aan te brengen koudeplast 1-1 streep
- Aan te brengen koudeplast haaiantanden
- Aan te brengen lengtemarkering in bestrating
- Aan te brengen koudeplast markering "fiets" (parkeren)
- Te (ver)plaatsen cortenstalen boombak 1,5x1,5x0,9 m
- Flexibiltree (door derden)
- Aan te brengen plantgatverbetering:
 - Ca. 25 cm teelaarde
 - Op de hoeken perkoenpalen verbonden met verzinkt spandraad

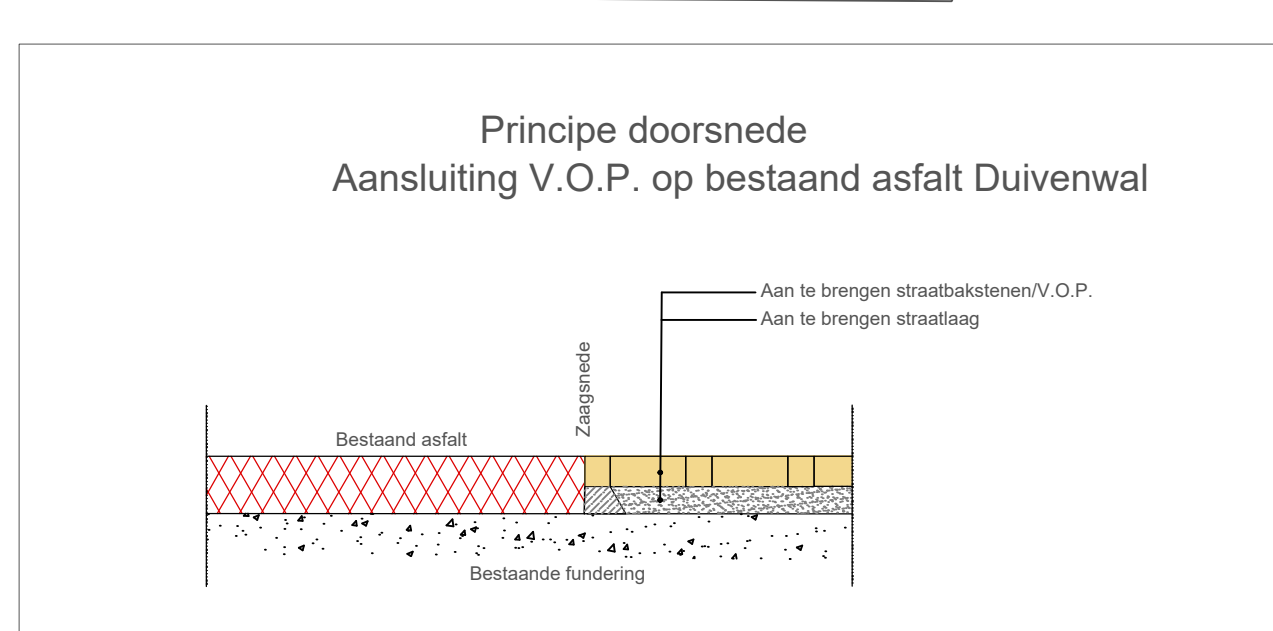

GEMEENTE VEENENDAAL

Gebiedsvisie Duivenweide
Kerkewijk/Lampgeijtersplein
Vergroenen Kerkewijk
Aan te brengen

WERK	Definitief	FORMAAT	A0	DRUKWAARD	Merui	PROJECTLEIDER	Riank
TEKENING	2225-DO-01	SCHALA	1:100	DAW	19-03-2025		

STRAATNAAM: Raadhuisplein 1

POSTBUS: Postbus 1100

TELEFOON: 0318-538538

POSTCODE: 3900 BC Veenendaal

WEBSITE: <https://www.veenendaal.nl>

EMAIL: info@veenendaal.nl

CLUSTER MERUI/ONDERWIJS - GEMEENTE VEENENDAAL 22-25 GEBIEDSVISIE DUIVENWEIDE 13 OKTWERP ASE3.4 DO