


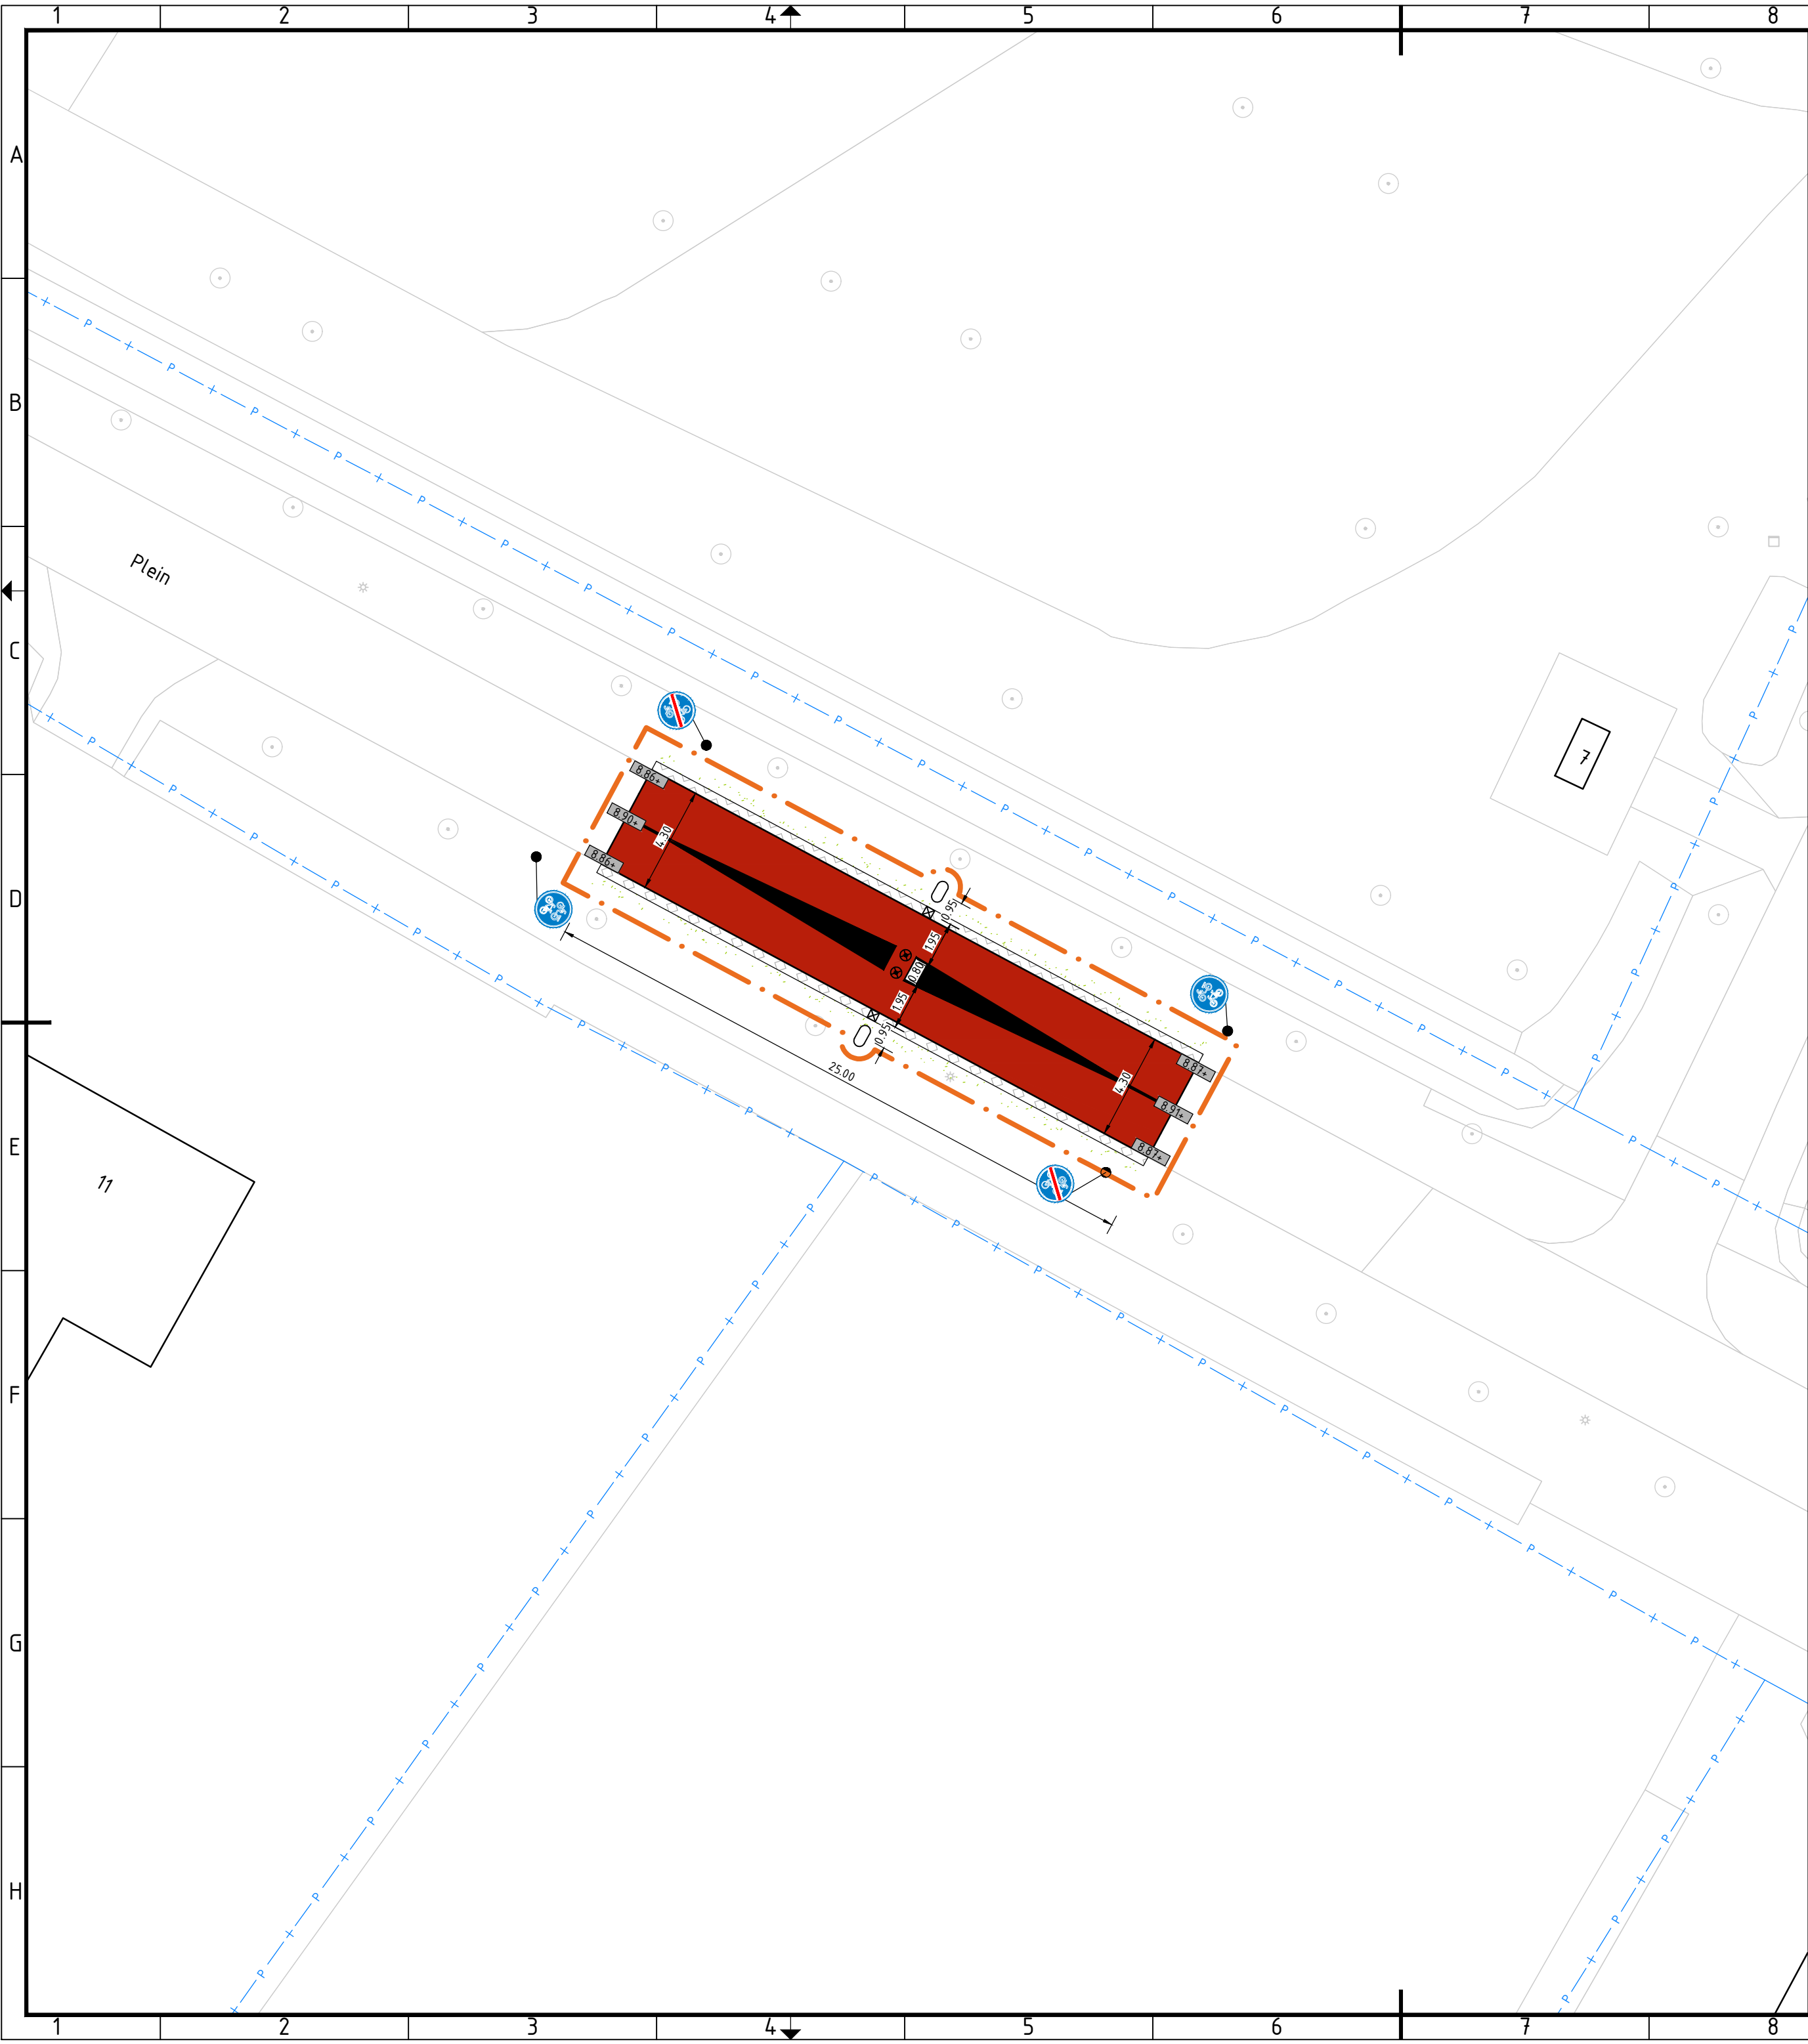

Verklaring

- Asfaltverharding kleur rood
- Grasbetontegels afm. 400x600x120mm
- Afneembare verkeerspaal incl. reflectiestroken
- Vaste verkeerspaal incl. reflectiestroken
- Jumboblok afm 900x450x490 mm (LxBxH)
- Alerrrt wegdekmarkering
- Dwarshelling
- Ontwerphoogte
- Bestaande perceelsgrens
- Inzaaien wegberm
- Projectgrens

1	19-03-2025	Behorende bij definitief bestek	PSCHU	MVI	MVI
0	08-11-2024	Behorende bij definitief bestek	PSCHU	MVI	MVI
Versie	Datum	Omschrijving	Opsteller	Par. Verificatie	Par. Validatie

Woonlocatie Grote Braeck - Schijndel

Onderdeel
Situatietekening Plein huisnr. 11

Opdrachtgever
Ruimte voor Ruimte II CV

Fase
Bestek

Formaat
A2

Schaal
1: 200

Projectnummer
RVR001-0001

Tekeningnummer
2024-2267

Behorende bij doc. nr.
2024-RVR001-B-01

Roermond
Schoolstraat 8, 6049 BN Herten
Postbus 14, 6040 AA Roermond

's-Hertogenbosch
Hintham 152-E, 5246 AK Rosmalen
Postbus 2309, 5202 CH 's-Hertogenbosch

088 - 3366333
info@kragten.nl
www.kragten.nl

