Da Costagracht
Da Costakade
Allard Piersonstraat
Da Costaplein
Da Costastraat
Potgieterstraat
N
NO
O
ZO
Z
ZW
W
NW
legenda
3,5t
2,2m

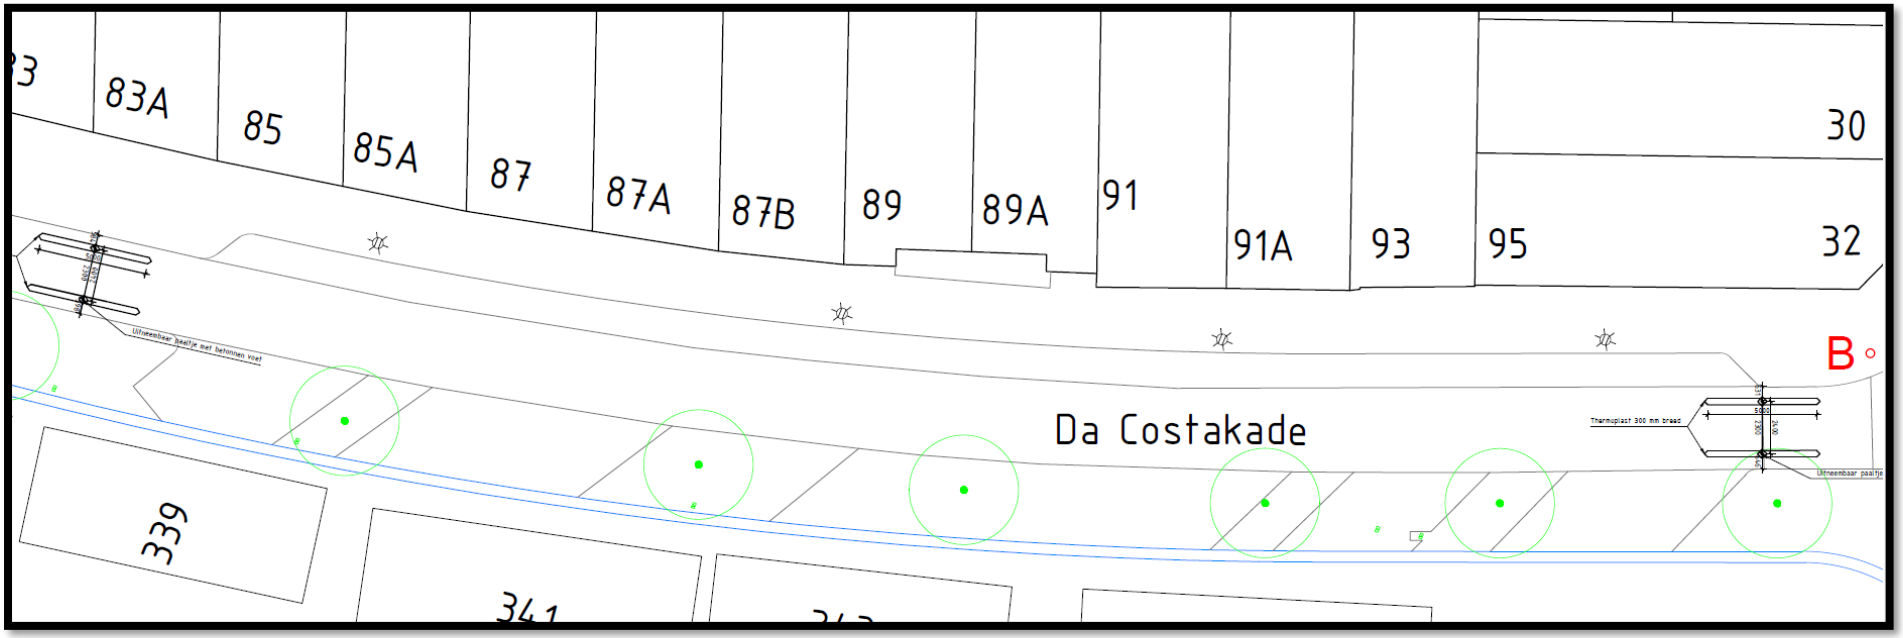
83A
85
85A
87
87A
87B
89
89A
91
91A
93
95
30
32
B
Da Costakade
339
Thermoplast 300 mm breed
Uitneembaar paaltje

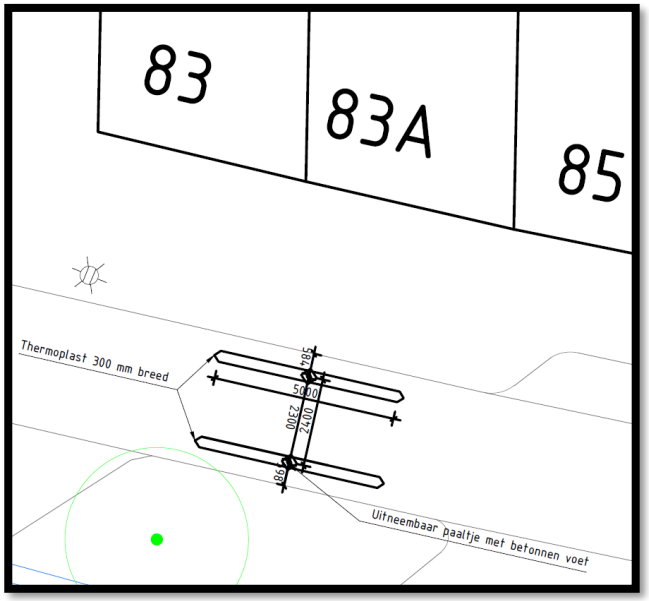
83
83A
85
Thermoplast 300 mm breed
Uitneembaar paaltje met betonnen voet

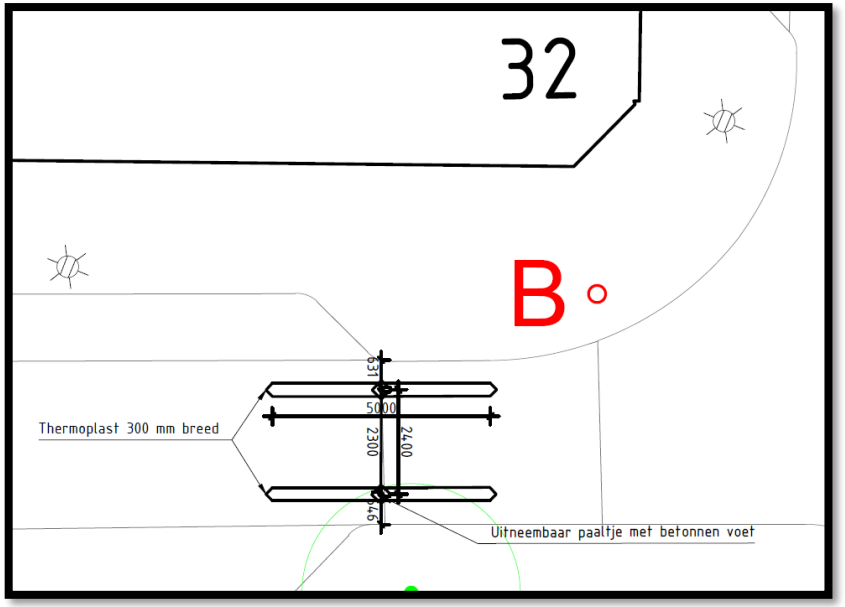
32
B
Thermoplast 300 mm breed
5000
2300
2400
Uitneembaar paaltje met betonnen voet