
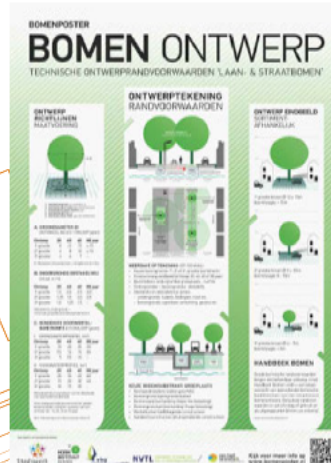


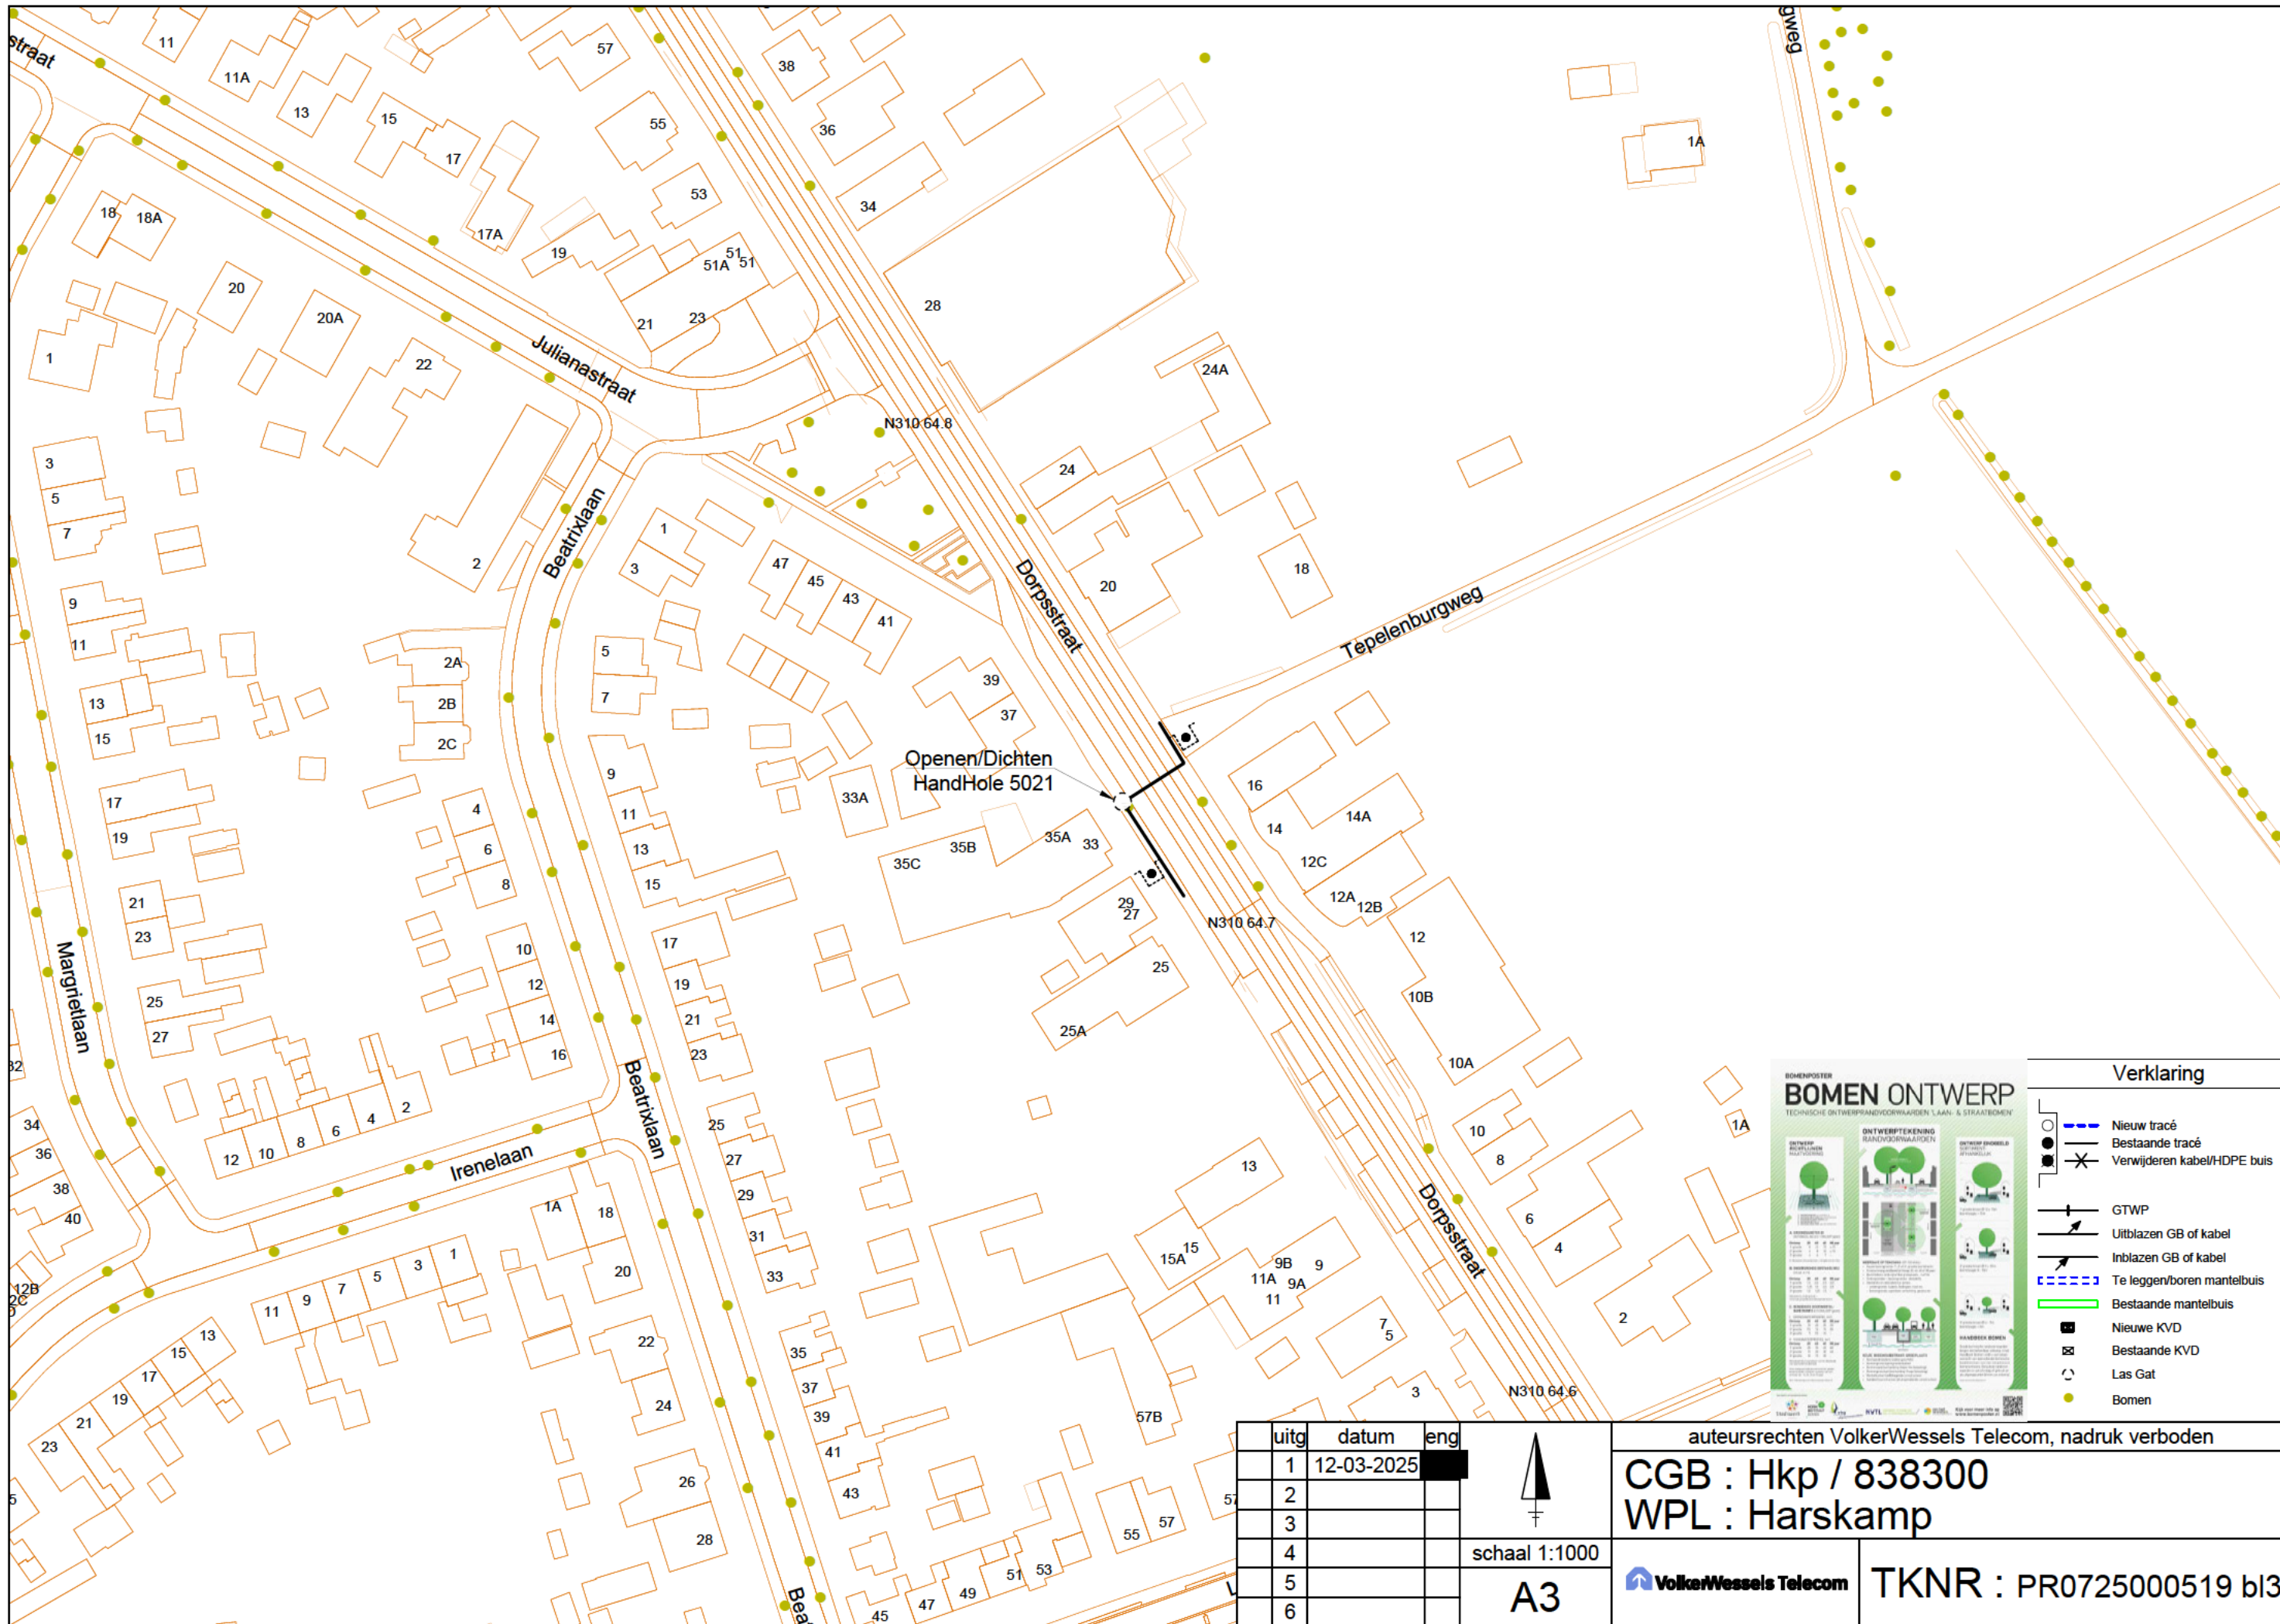

Verklaring	
	Nieuw tracé
	Bestaande tracé
	Verwijderen kabel/HDPE buis
	GTWP
	Uitblazen GB of kabel
	Inblazen GB of kabel
	Te leggen/boren mantelbuis
	Bestaande mantelbuis
	Nieuwe KVD
	Bestaande KVD
	Las Gat
	Bomen

auteursrechten VolkerWessels Telecom, nadruk verboden

CGB : Hkp / 838300
WPL : Harskamp

TKNR : PR0725000519 b13

↑

schaal 1:1000

A3