


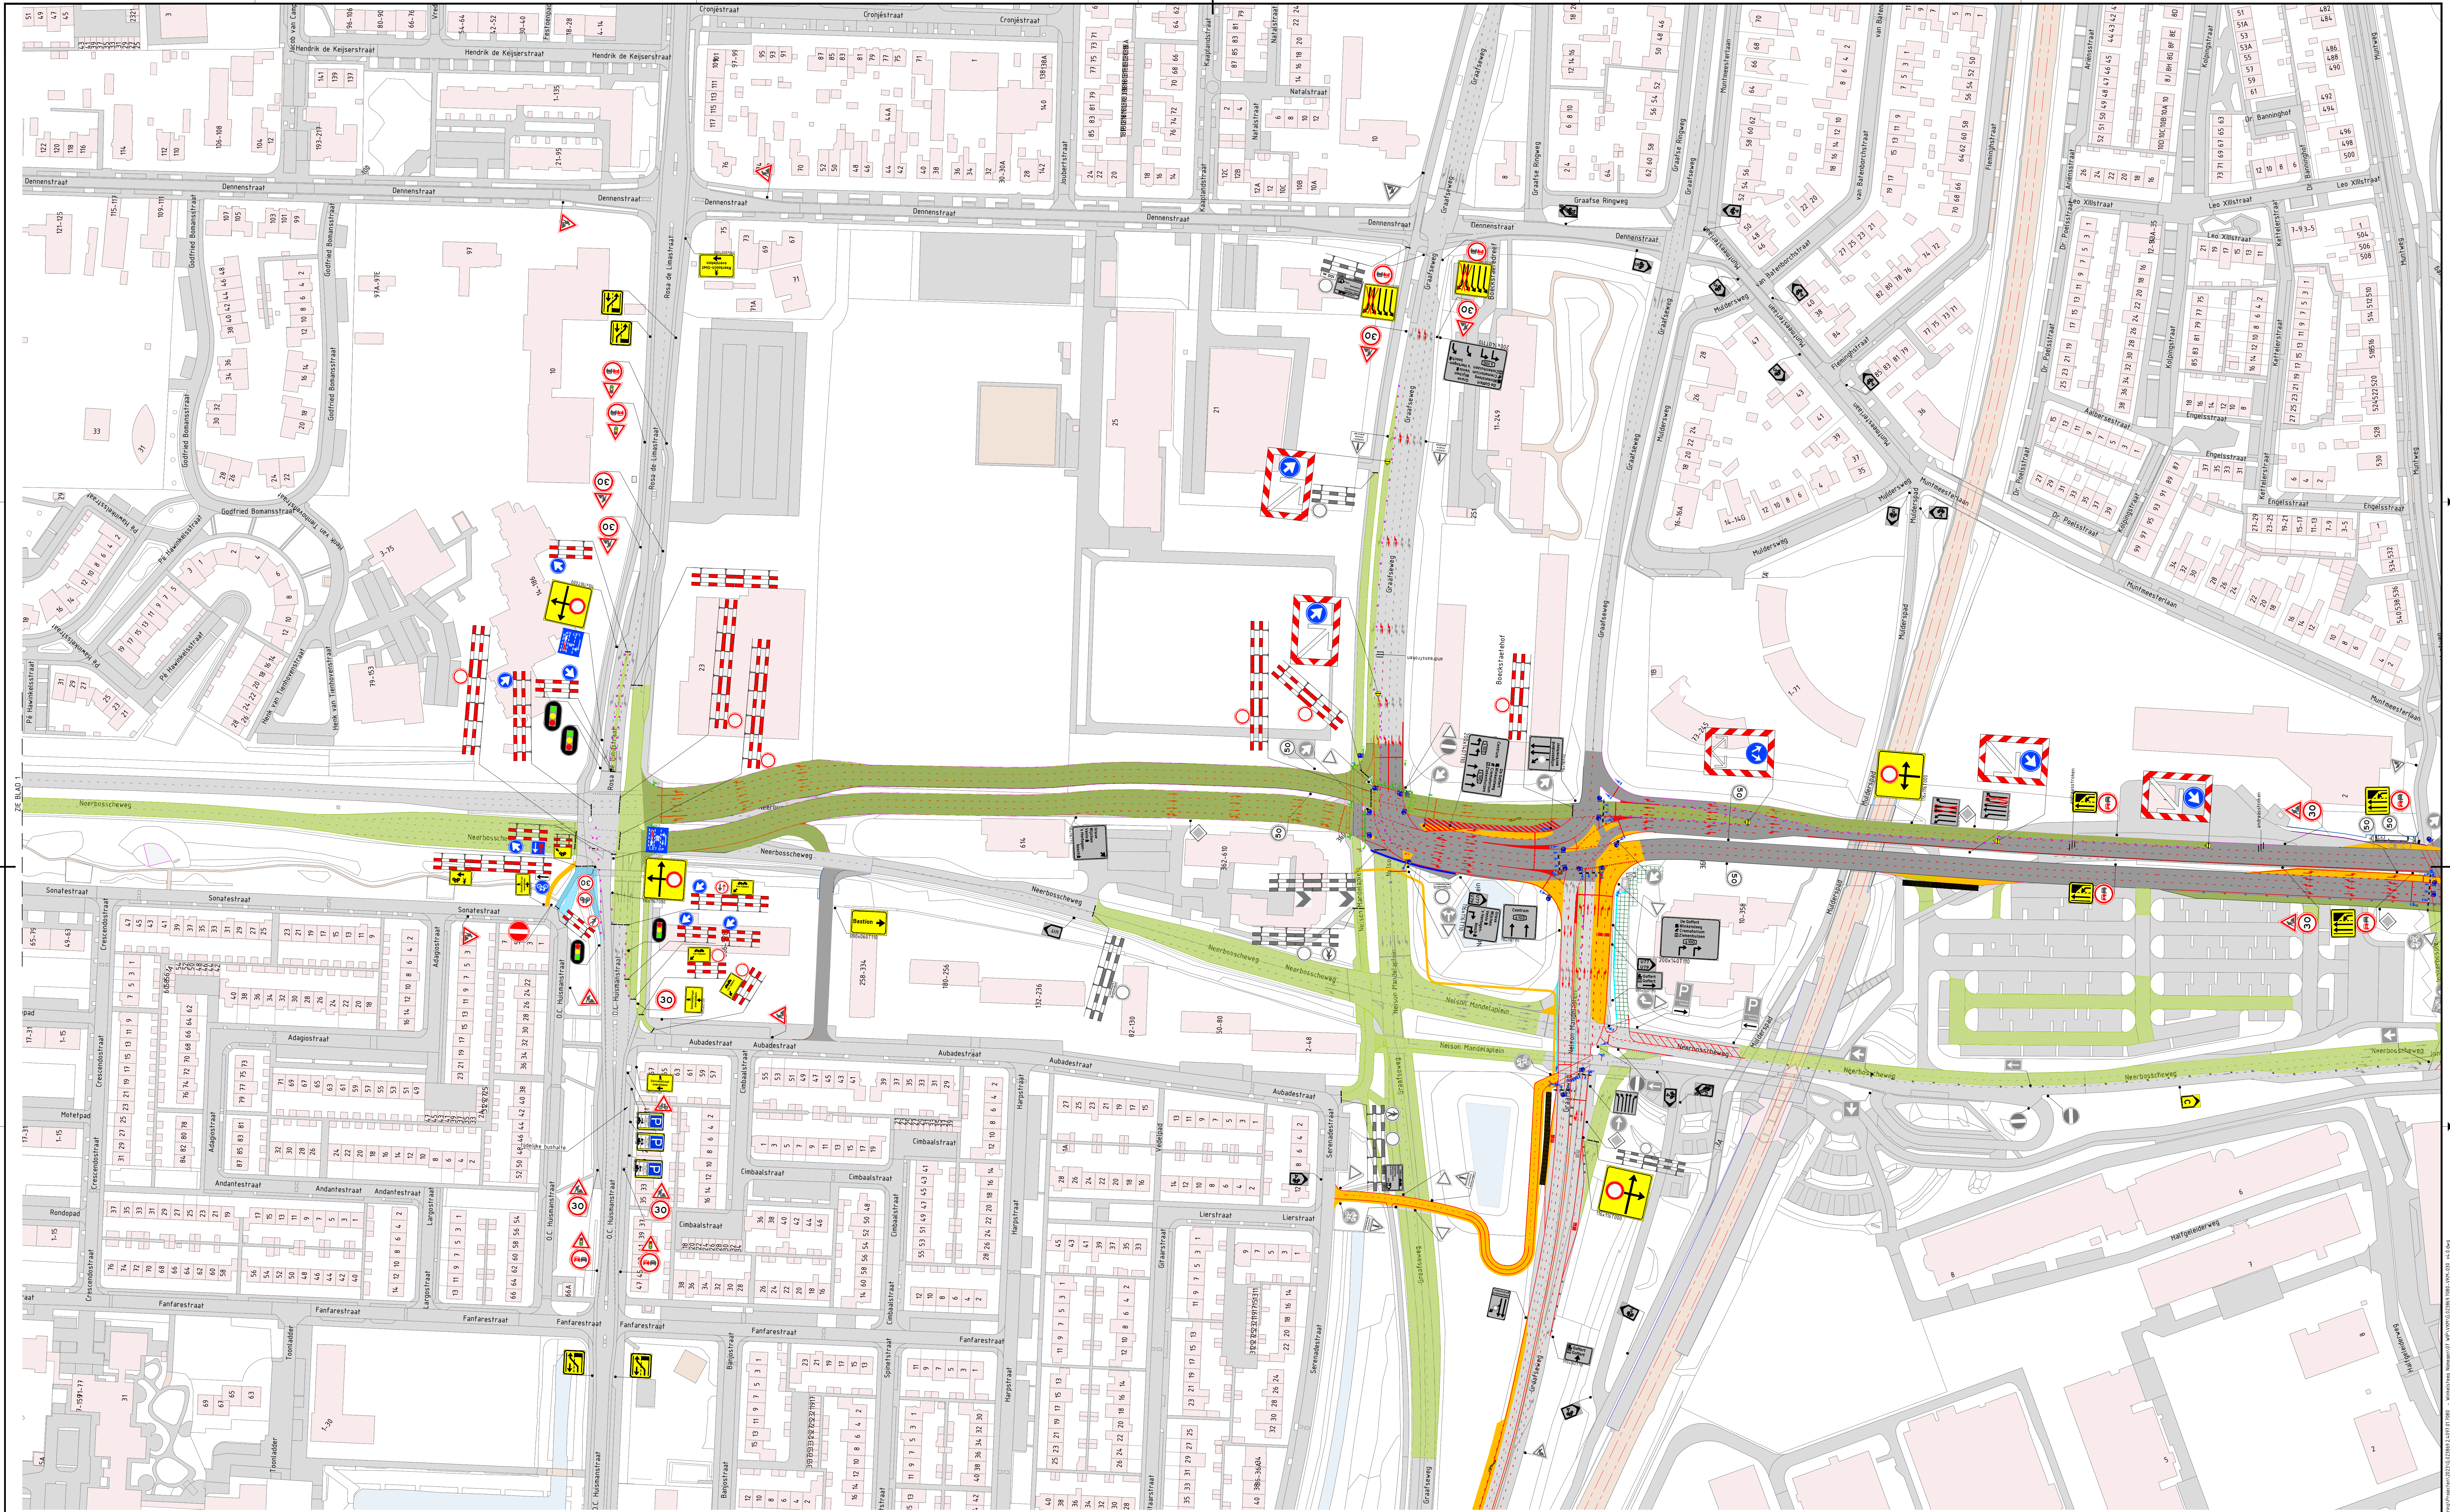

4.0	27-03-2025	DEFINITIEF
-----	------------	------------

Verse	Datum	Omschrijving
Heijmans Wegspecialisten Afd. Verkeers technieken		
Graafschap 67 5248 JZ Rossum	Postbus 766 5201 AT 't Hertogenbusch	T +31 (0)73 543 58 7
		02025 km 2 m
2 T/M 5 MEI 2025		
Winkelsteeg Tijdelijke verkeersmaatregelen Neerbosscheweg 1e weekend		



Legenda

- Werkruimte
- Gesloten wegvak
- Tijdelijke verharding
- Tijdelijke marking
- Verkeersborden (retroreflecterend, klasse III)
- Gedeeltesen h=1,0m
- Bouwhek

Conflicterende RVV-bekleding afplakken/afruimen
Conflicterende NBD-bekleding afplakken inden werkzaamheden > 2uur

4.0	27-03-2025	DEFINITIEF	ChTo	WPa	
Version	Datum	Omschrijving	Opsteller	Gecontroleerd	Vrijgegeven
Heijmans Weggpecialismen Afd. Verkeerstechnieken					
Grafieklaan 63 Postbus 766 T +31 (0)73 543 58 73 5248 JT Breda 5201 AT 's-Hertogenbosch					
2 T/M 5 MEI 2025					
Decreetsoort Tekening					
Projectnummer G.023869.2.4097.01.7080					
Schaal 1:500					
Formaat A0					
In 2 Steden, blad nr. 2					
Tekeningnummer G.023869.7080-VKM-030					
Versie 4.0					

Winkelsteeg
Tijdelijke verkeersmaatregelen
Neerbossweg
1e weekend