


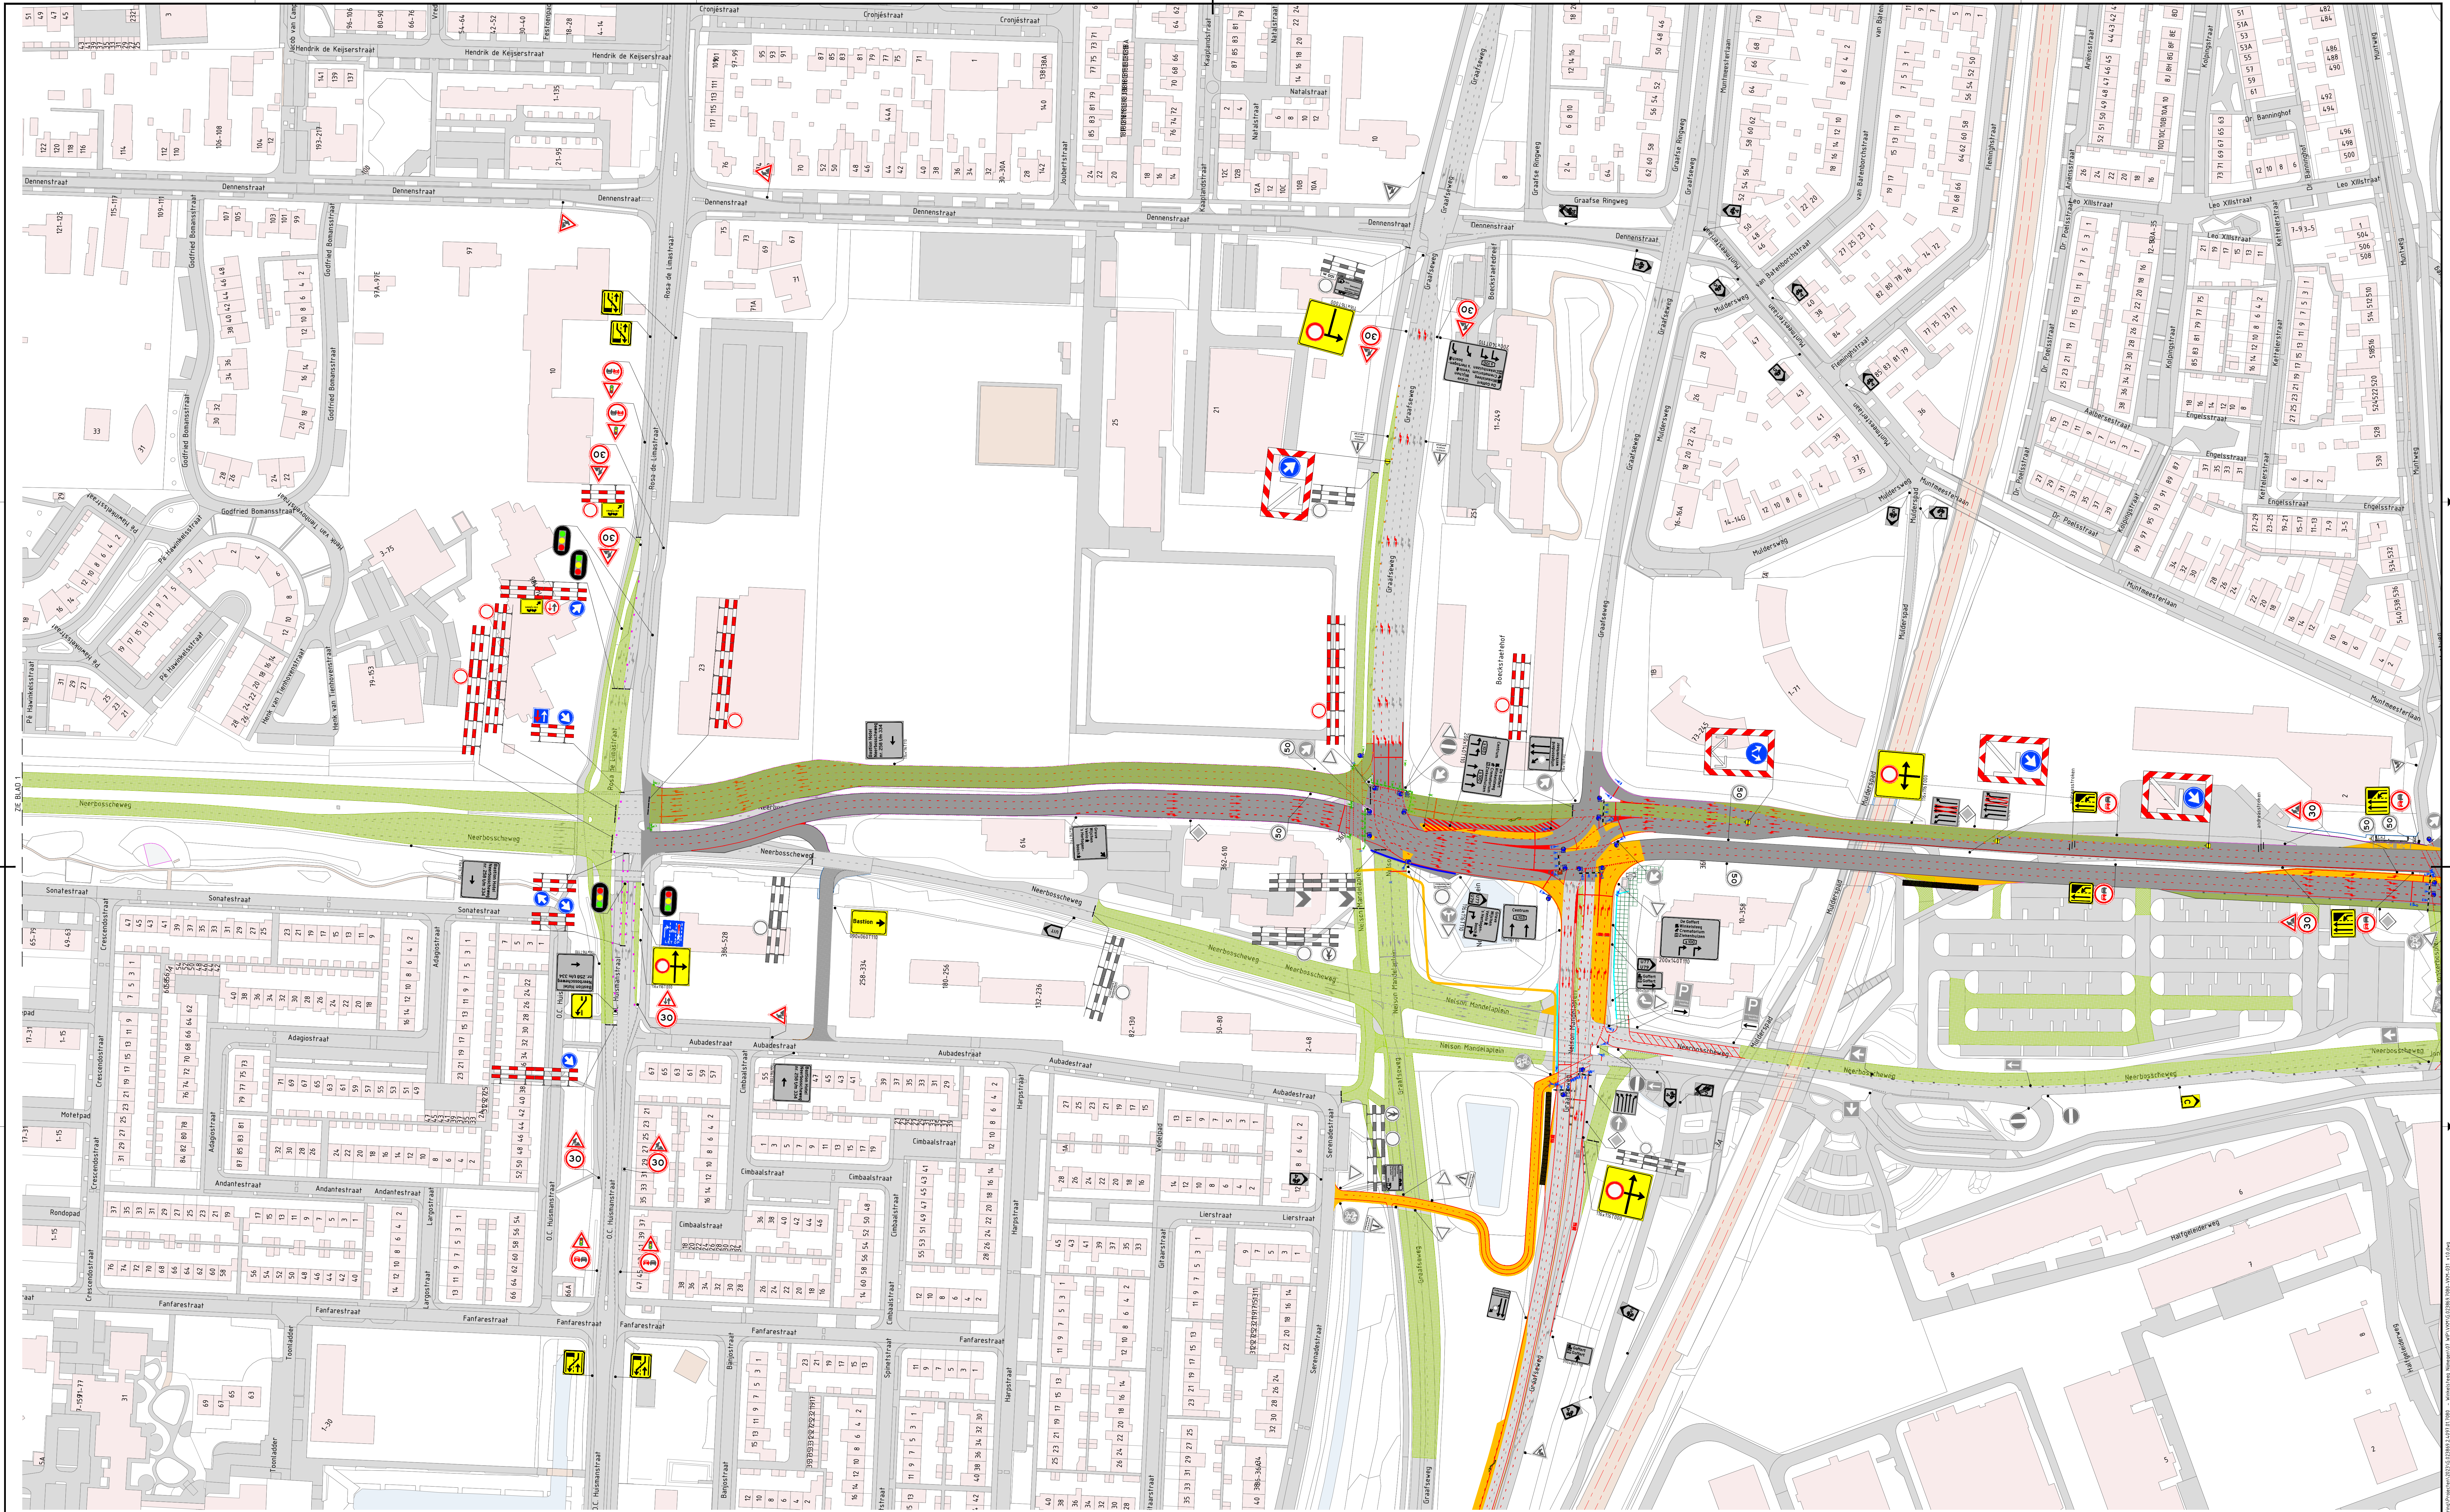

Legenda

- Werkruimte
- Gesloten wegvak
- Tijdelijke verharding
- Tijdelijke markering
- Verkeersborden (retroreflecterend, klasse III)
- Gedeeltesen h=1,0m
- Bouwhek

Confiterende RVV-bekleding afplakken/afruimen
Confiterende NBD-bekleding afplakken inden verkeerzamenen > 2uur

1.0	06-03-2025	DEFINITIEF	ChTo	WPa
Verse	Datum	Omschrijving	Opsteller	Gecontroleerd
Heijmans Weggpecialismen Afd. Verkeerstechnieken			Gecontroleerd	Vrijgegeven
9 TM 12 MEI 2025			heijmans	
Projectnummer: G.023869.2.4097.01.7080			Tekening	
Schaal: 1:500			Formaat: A0	
In: 2			Bladen: blad nr. 2	
Tekeningnummer: G.023869.7080-VKM-031			Versie: 1.0	