

Behoort bij besluit van
Burgemeester en wethouders
van Dijk en Waard
Nr. : 202749



renvooi bouwkundig

	baksteen gevelmetselwerk
	kalkzandsteen binnenwanden 100, 120, 150, 214, of 300mm
	lichte scheidingwand gibo
	gevelbekleding van verduurzaamde houten delen
	in het werk gestort beton
	prefab beton
	poriso
	isolatie

	wandtegелwerk in toiletruimte tot 1,2m + vloer wandtegелwerk in douch-badruimte tot aan plafond + vloer wandtegелwerk boven aanrecht doorzetten tot 1,5m
mk	meterkast volgens voorschrift nutsbedrijven leidingen luchtdicht invoeren. vent. vlgs. geldende richtlijnen invoeren: warmtenet, elektra, water, telefoon en cai
cvz	meterkast centrale voorzieningen volgens voorschrift nutsbedrijven, leidingen luchtdicht invoeren. vent. vlgs. geldende richtlijnen. invoeren elektra, (water)
fik	fiatrijgkast volgens voorschrift nutsbedrijven
mv	mechanisch ventilatiepunt
wa	opstelplaats wasautomaat
wd	opstelplaats wasdroger
kt	opstelplaats kooktoestel
kk	opstelplaats koelkast
nv	dakdoorvoer natuurlijk ventilatiekanaal
v	ventilatie-rooster in kozijn
hwa	hemelwaterafvoer

renvooi brandweer

	zelfsluitende deur 60 min brandwerend
	zelfsluitende deur 30 min brandwerend
	30/60 minuten WDBO conform NEN 6068
	niet ioniserende rookmelder aan elkaar gekoppeld op lichtnet aangesloten uitgevoerd conform de NEN 2555
	draagbaar brandblustoestel (uitvoering i.o.m. installateur); conform bouwbesluit afd. 6.7
	transparant verlichtingsarmaturen met vluchtroute- en nooduitgang aanduiding
	30 30 minuten WDBO conform NEN 6068
	60 60 minuten WDBO conform NEN 6068

bouwkundig - algemeen

De elektrische installatie volgens NEN 1010, uitgaande van categorie: NORMAAL

Meterkast; conform NEN 2768

De drink- en warmwater installatie volgens NEN 1006

Alle ramen en deuren in de uitwendige scheidingsconstructie moeten een weerstandsklasse voor inbraakwerendheid hebben volgens NEN 5096 + NEN 5087 en politiekeurmerk

Openingen in binnenwanden c.q. onder deuren moeten een oppervlakte hebben van 12cm² per l/s ventilatielucht (NPR 1088)

Veiligheidsglas volgens afdeling 2.3 van het bouwbesluit(vloerafscheiding), in relatie met afdeling 2.1 van het bouwbesluit (algemene sterkte van de bouwconstructie)

Vrije doorgang; conform bouwbesluit afd. 4.4

De trap uitvoeren volgens afdeling 2.5 van het bouwbesluit; trap mag afwijken ivm particulier opdrachtgeverschap.

Glas uitvoeren volgens NEN 3569

Bescherming tegen geluid van installaties volgens afdeling 3.2 van het bouwbesluit en NEN 5077

Geluidwering tussen ruimten voor lucht- en contactgeluid uitvoeren volgens afdeling 3.4 van het bouwbesluit en NEN 5077

Het karakteristieke lucht-geluidniveaueverschil tussen de woningen bedraagt minimaal 52dB

De wering van vocht van buiten en binnen uitvoeren volgens afdeling 3.5 van het bouwbesluit

Uitwendige scheidingsconstructies muis- en ratwerend; conform bouwbesluit afd. 3.10

Luchtverversing uitvoeren volgens afdeling 3.6 van het bouwbesluit en NEN 1078 & NEN 8078.

Spuivoorziening uitvoeren volgens afdeling 3.7 van het bouwbesluit en NEN 1078 & NEN 8078

Daglichttoetreding uitvoeren volgens afdeling 3.11 van het bouwbesluit en NEN 2057:2011

Toevoer van verbrandingslucht en afvoer van rookgas uitvoeren volgens afdeling 3.8 van het bouwbesluit en NEN 1078 & NEN 8078

De lucht- en waterdichtheid van de constructie volgens het gestelde in de NEN 2778 en volgens EPC-berekening

Constructie berekeningen en -tekeningen volgens opgave constructeur

EPC-waarde volgens bijgevoegde berekening

Bouw fysische aspecten (Rc-waarden in drsn) volgens EPC-berekening

Vloerafscheiding (hekwerk) 1m+ bovenkant afgewerkte vloer, boven de 13m, 1,2m+ bovenkant afgewerkte vloer

Berekening capaciteit hwa en noodoverstort/signaleringsafvoer volgens berekening leverancier

Afvoer van hemelwater volgens afdeling 6.4 van het bouwbesluit en NEN 3215.


Peil is bovenkant afgewerkte vloer

Hang- en sluitwerk dient te voldoen aan artikel 2.215 van het bouwbesluit en aan inbraakwerendheid vlgs NEN 5096, conform de eisen van politiekeurmerk.

Beperking van de ontwikkeling van brand volgens afdeling 2.9 van het bouwbesluit en de NEN 13501-1 en NEN 6065

Brandaspecten volgens brandrapportage

Geluidwering volgens geluidsrapportage

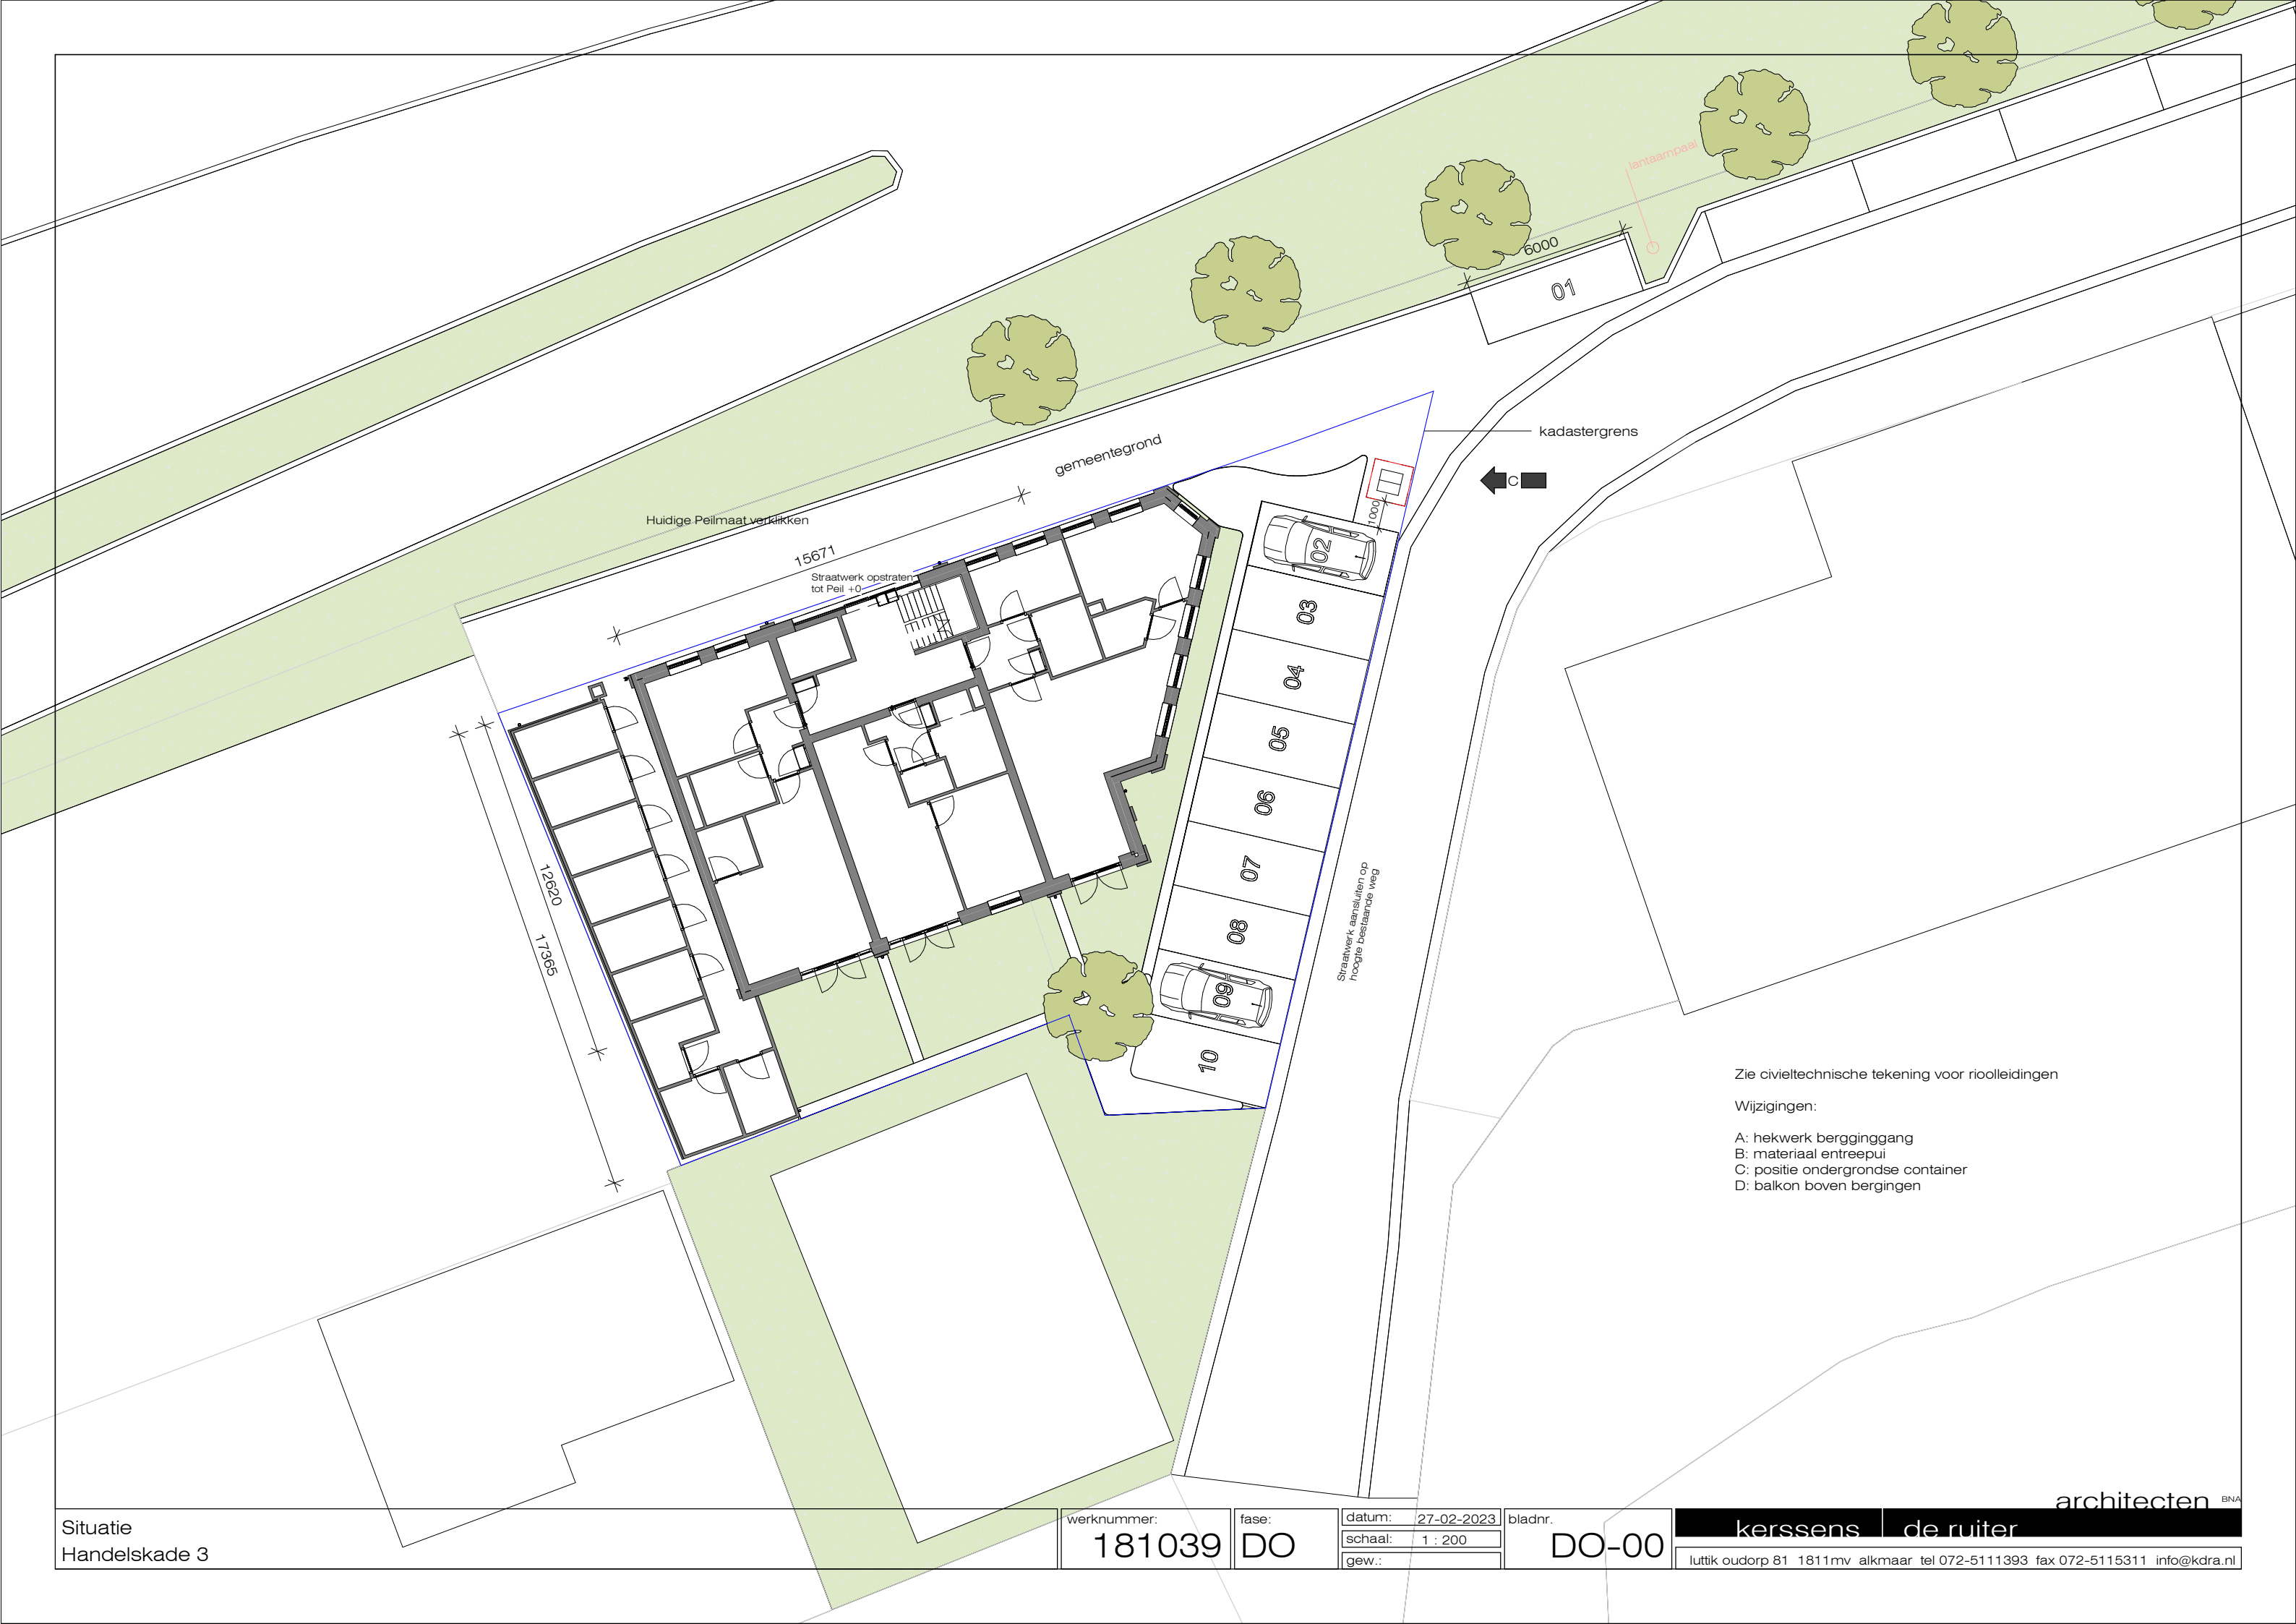

Situatie
Handelskade 3


werknnummer:
181039

fase:
DO

datum: 27-02-2023
schaal: 1 : 200
gew.:

bladnr.
DO-00

architecten BNA
kerssens | de ruijter
luttik oudorp 81 1811mv alkmaar tel 072-5111393 fax 072-5115311 info@kdra.nl

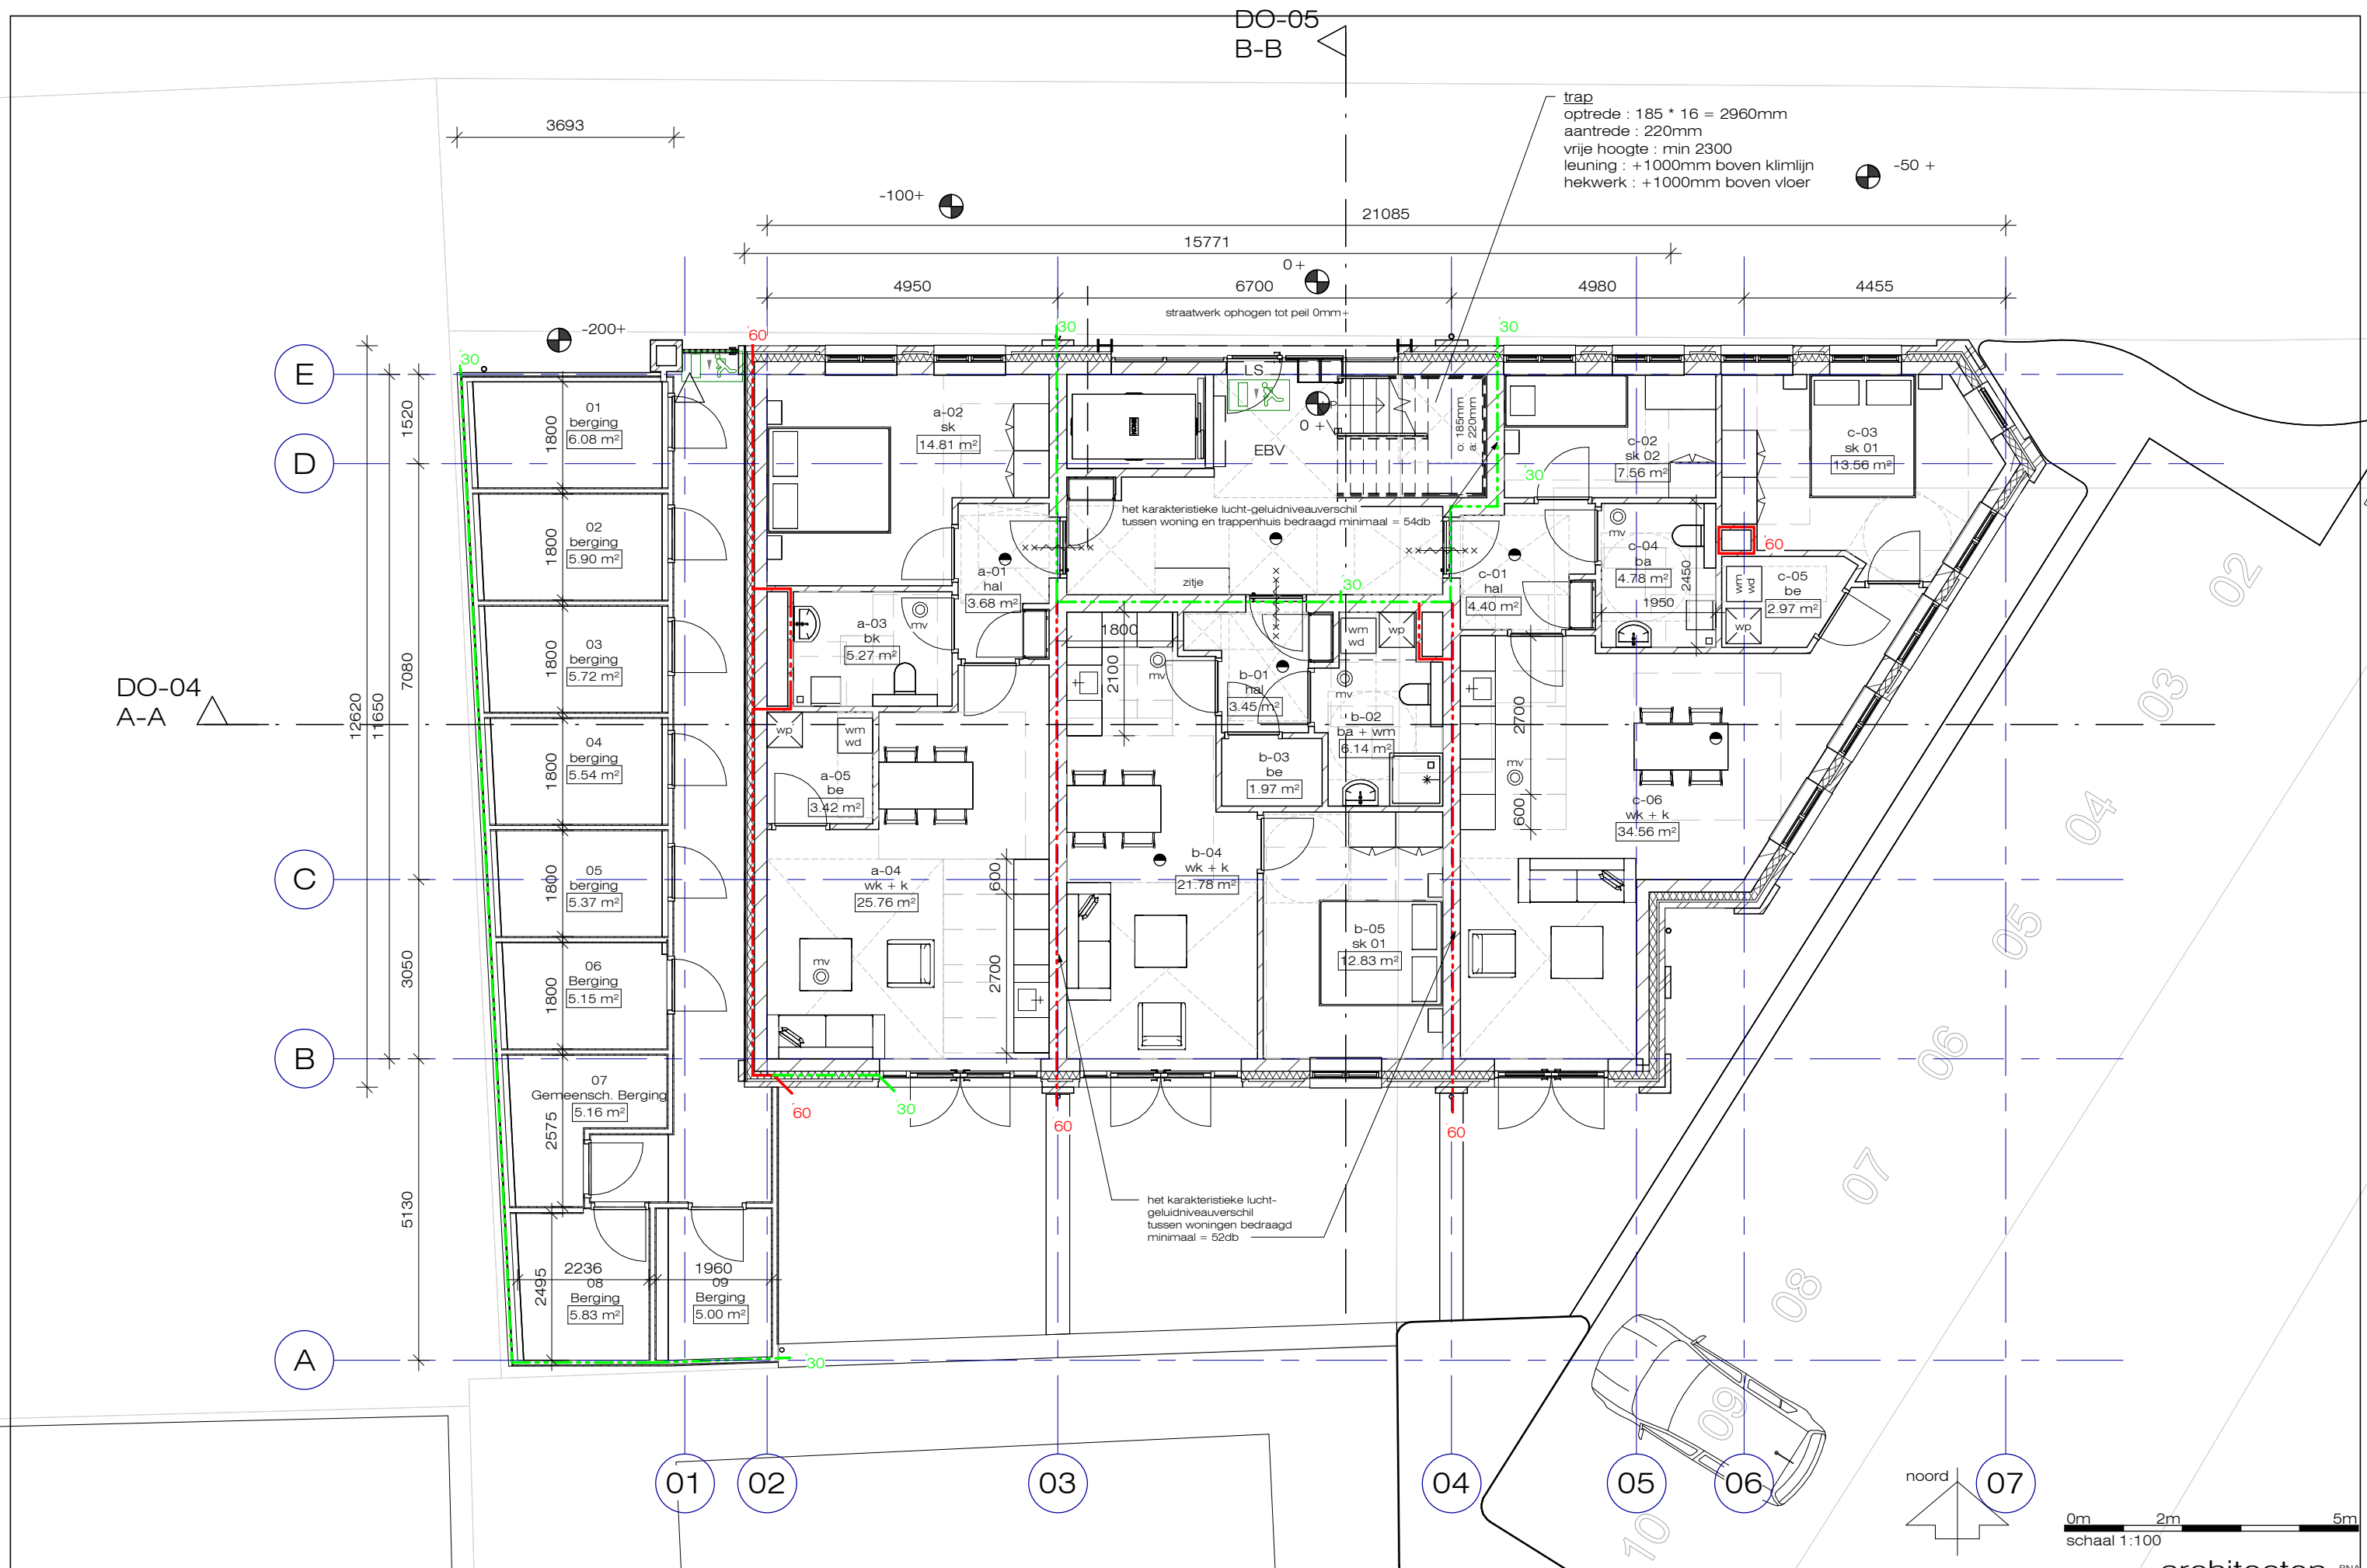

Plattegrond - begane grond
Handelskade 3

werknnummer:

181039

fase:

DO

datum: 27-02-2023

schaal: 1 : 100

gew.:

bladnr.

DO-01

kerssens de ruiters

luttik oudorp 81 1811mv alkmaar tel 072-5111393 fax 072-5115311 info@kdra.nl

architecten BNA

