




doorsnede B-B

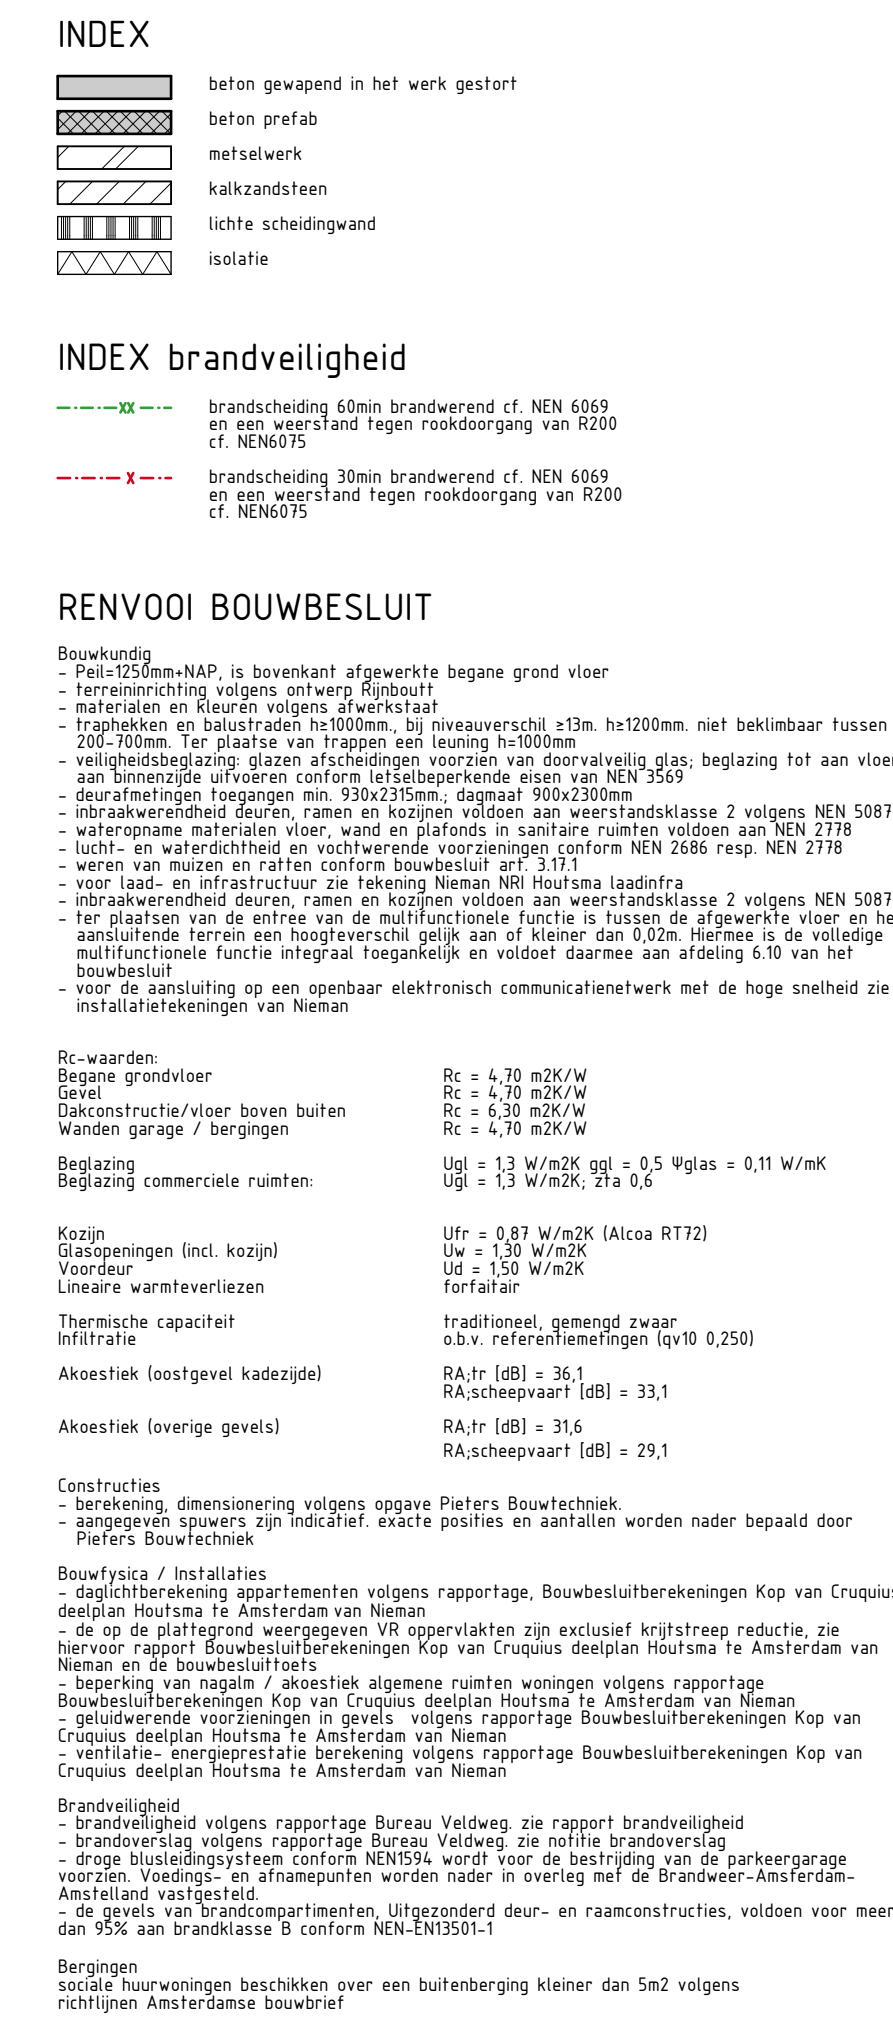