

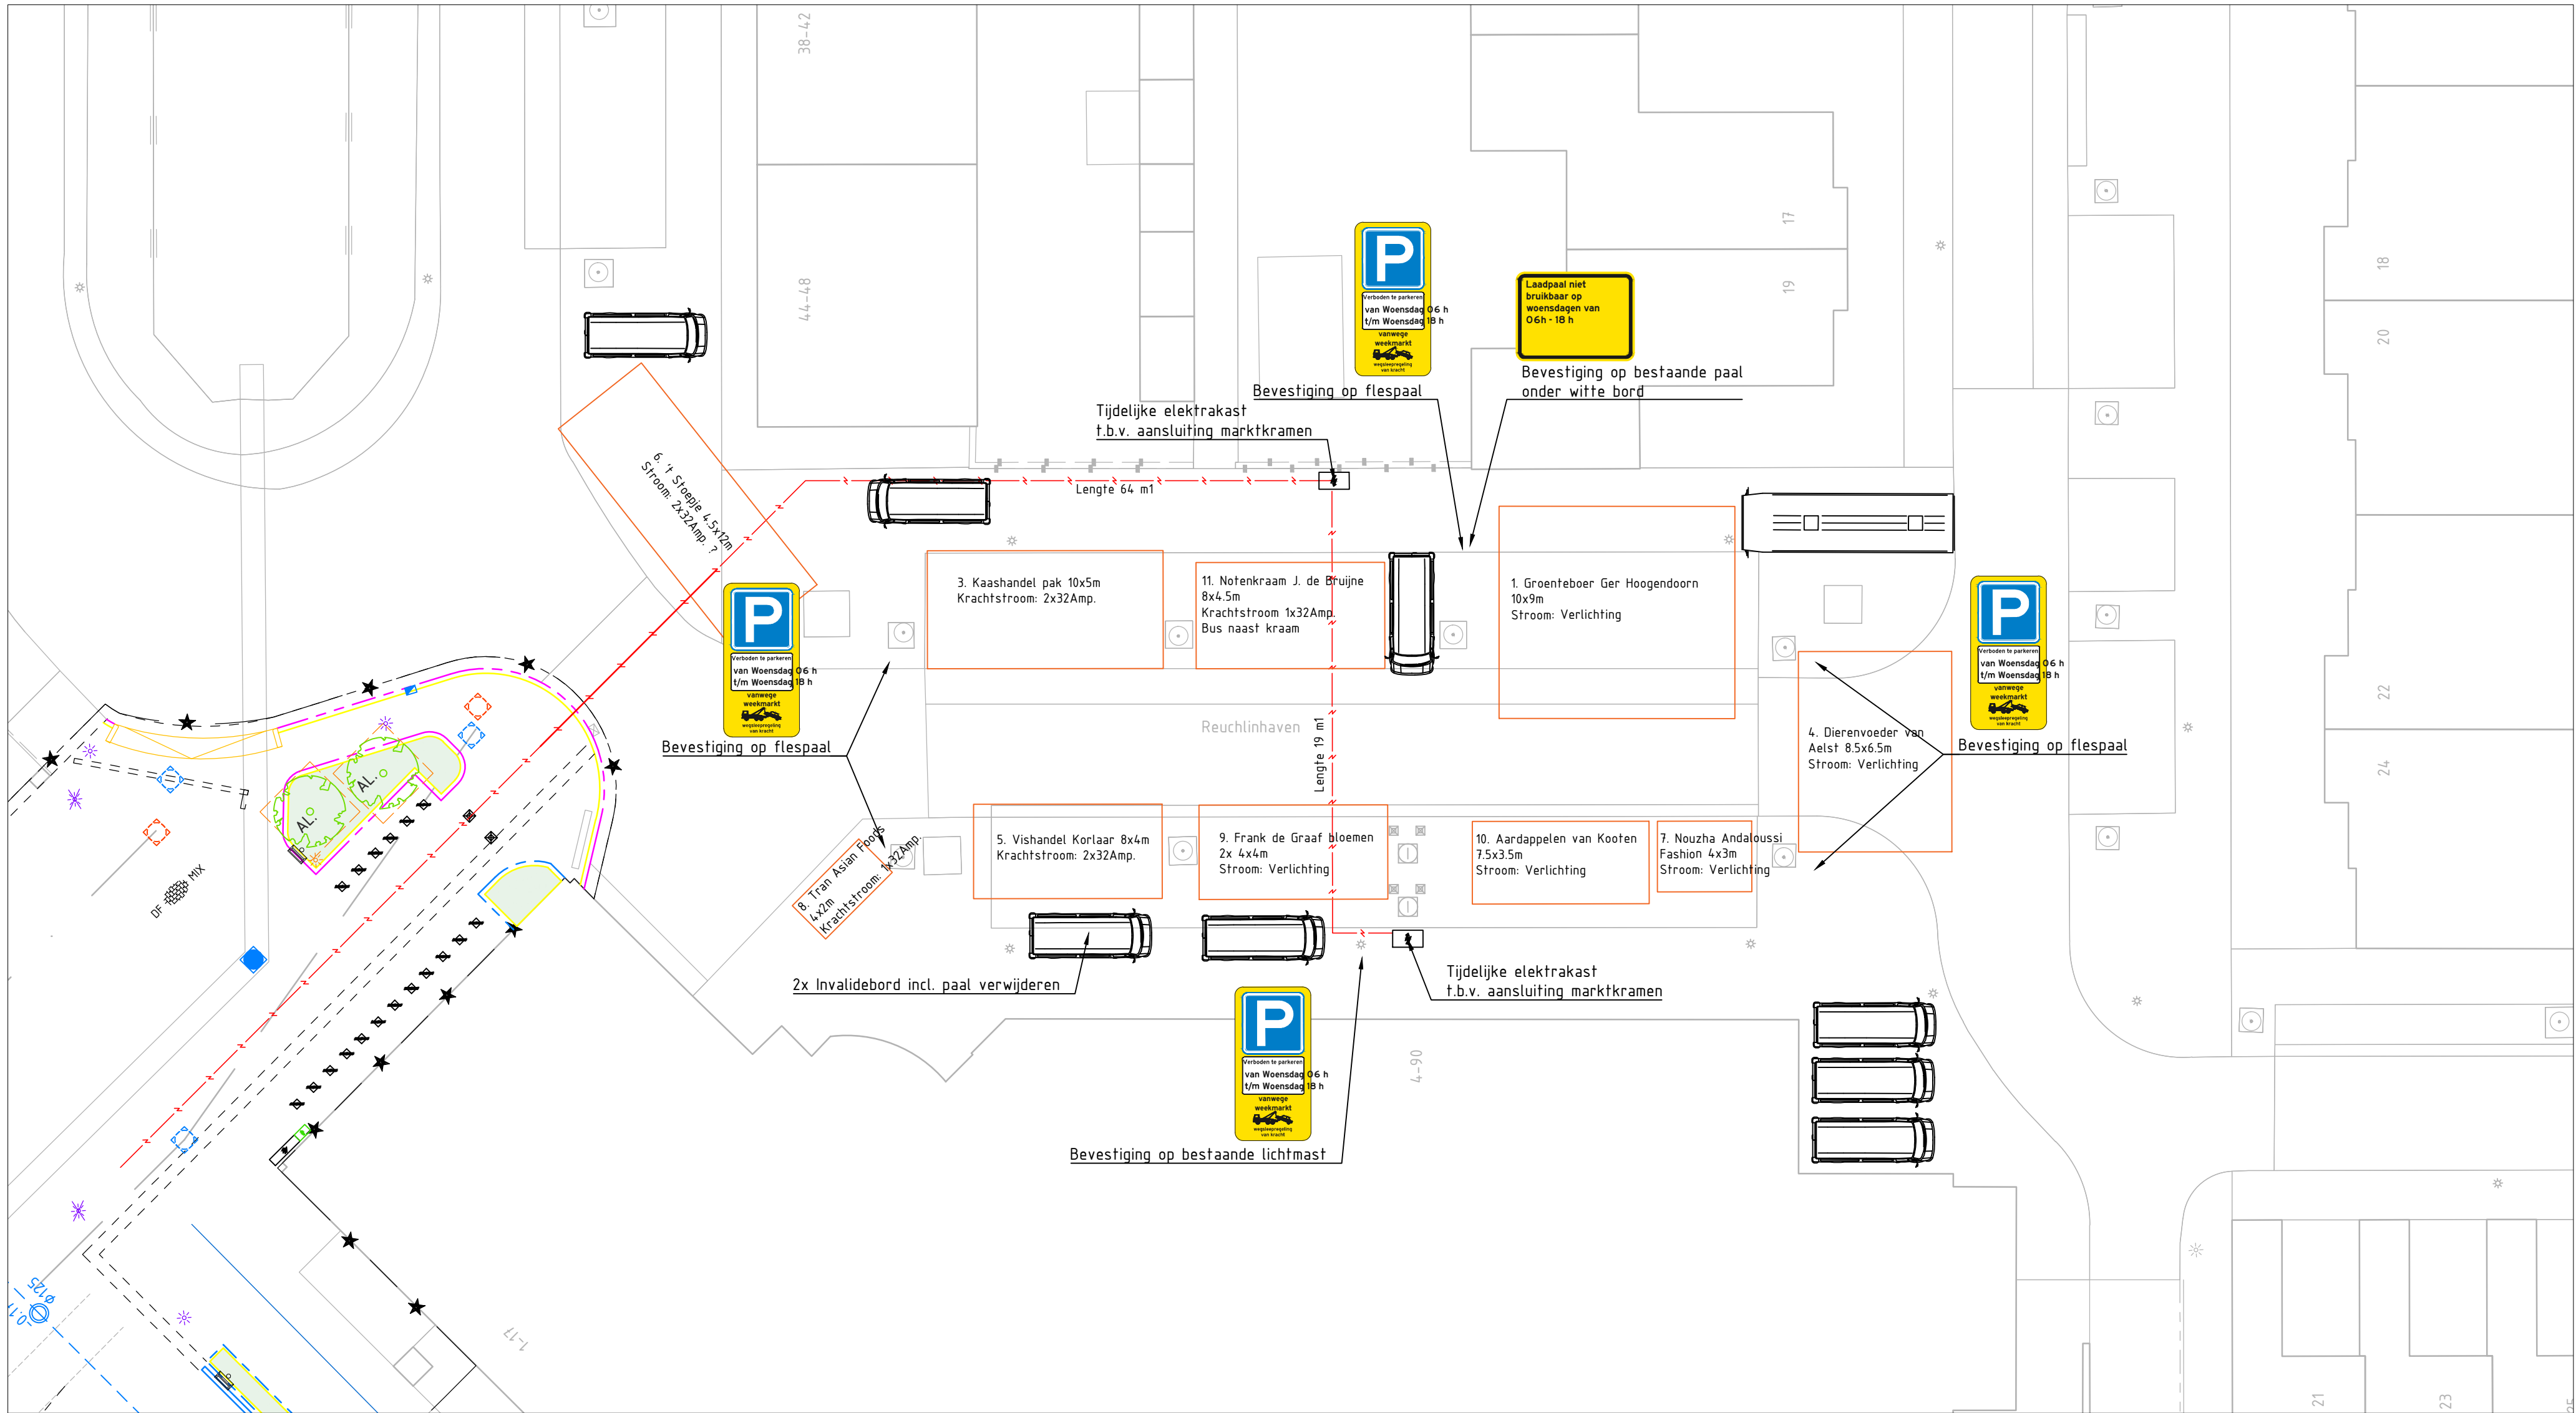


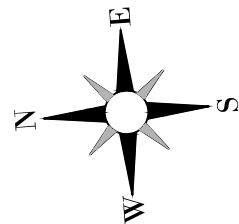

Tijdelijke situatie marktkramen Reuchlinhaven
SCHAAL 1 : 200

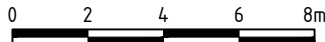

- Opmerkingen:
- Maten in meters, tenzij anders vermeld
 - Materiaalmaten in mm, tenzij anders vermeld
 - Peilmaten in meters, tenzij anders vermeld
 - Diameters in mm, tenzij anders vermeld

1.0	08/04/2025	Eerste uitgave	JB		RA	
Versie	Datum	Wijziging	Get.		Gec.	
Project: Herinrichting Havenhoofd						
Opdrachtgever:	Gemeente Barendrecht					Schaal:
Onderwerp:	Tijdelijke situatie marktkramen Reuchlinhaven					1:200
Projectnummer:	BARE24082					Papierformaat:
Tekeningnummer:	BARE24082 Definitief ontwerp					A2
Status:	Definitief					Blad:
Alle rechten voorbehouden. Vermenigvuldiging of mededeling aan derden in welke vorm dan ook is streng verboden. GKB neemt geen enkele verantwoording bij mogelijke fouten op deze tekening.						1/1



GKB

realisatie

GKB Realisatie bv

Middelweg 1

2992 SP Barendrecht

tel.

+31 (0)180 64 29 29

e-mail

info@gkbgroep.nl

internet

www.gkbgroep.nl

Vragen over het ontwerp?
Neem contact op met Loes van der Weerd
loes@debouwzussen.nl / 06 11 52 42 33