


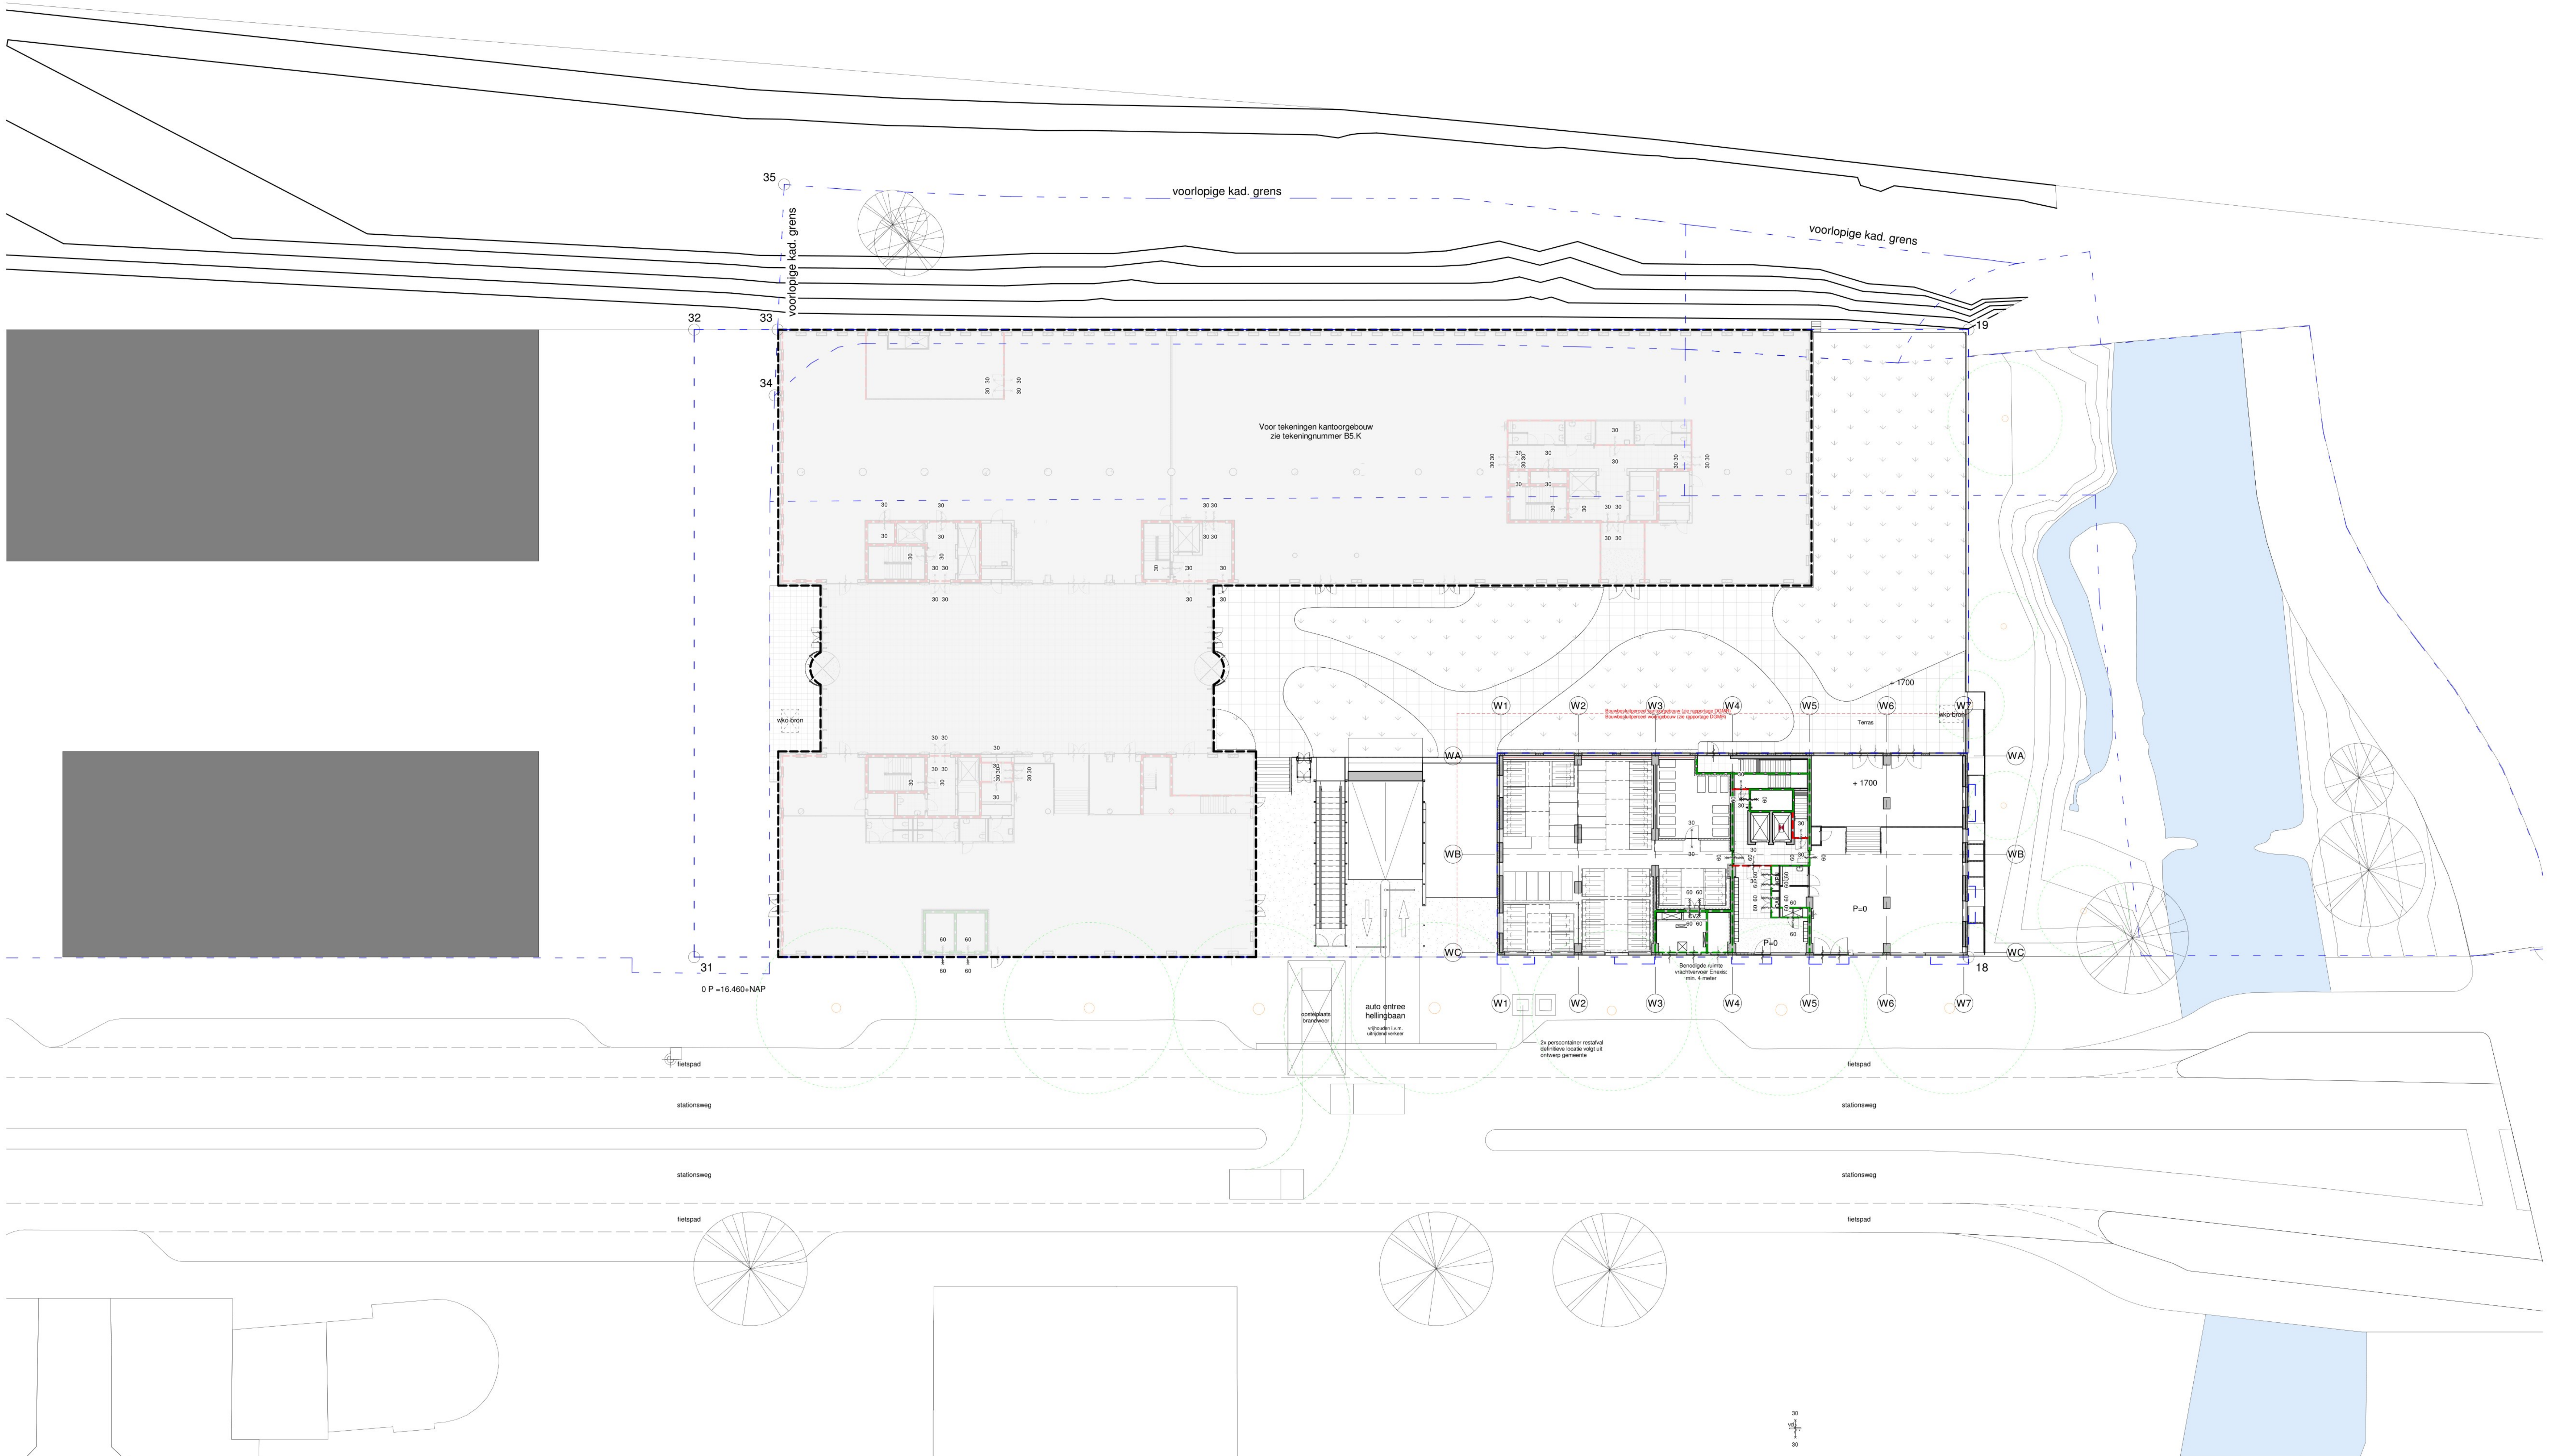

Renvooi Situatietekening


Kadastrale gegevens

- Adres perceel: Stationsweg, huisnummers n.t.b.
- Postcode perceel: n.t.b.
- Kadastrale gemeente naam en sectie: Tongelre D
- Nummer: C 2284, D 791, K 1522

— — — — — kadastrale grens

▲ entreepijl

op basis van onderlegger 200302_inpassing_EDGE van MVSA architects, d.d. 02-03-2020 gebouwt fase 2 27mm verschoven naar punt 33, evenwijdig aan as KG

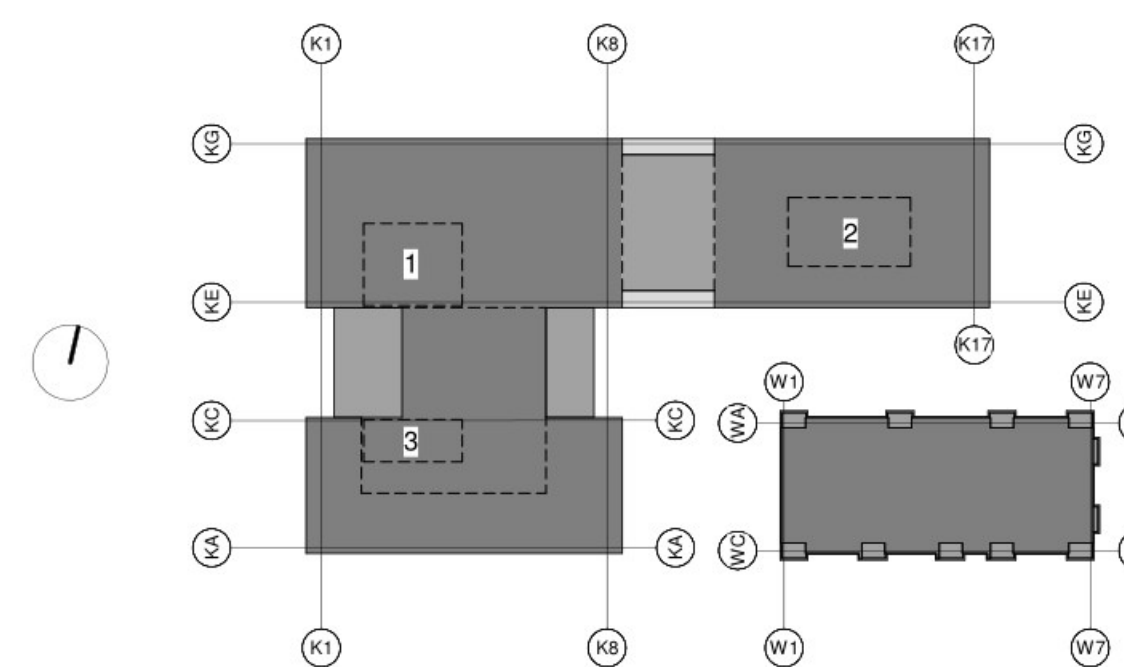

Info
Modeweg 26
3821 BS Amersfoort
T +31 (0)33 286 82 11
info@info.com
www.info.com

Project
Edge Eindhoven
Opdrachtgever **Q.S.I.**
Projectarchitect **MVSA Architects**
Projectleider **Technisch Ontwerp Woongebouw**
Onderwerp Situatietekening

Getekend SB **File** EDGE_OB_W_BWK
Projectnummer 12368 **Datum** 03-09-2021
Schaal 1:200 **Wijziging**
Formaat A0 **Wijzigingsdatum**

Info b.v.
KvK nr. 31028298