
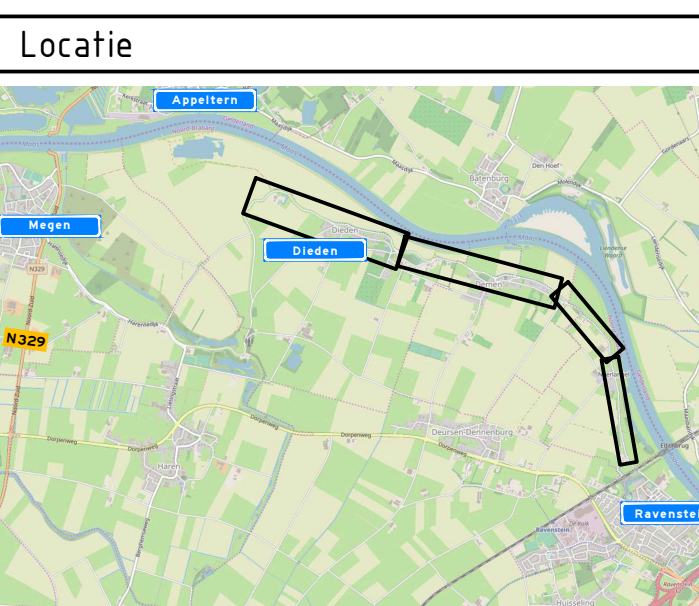


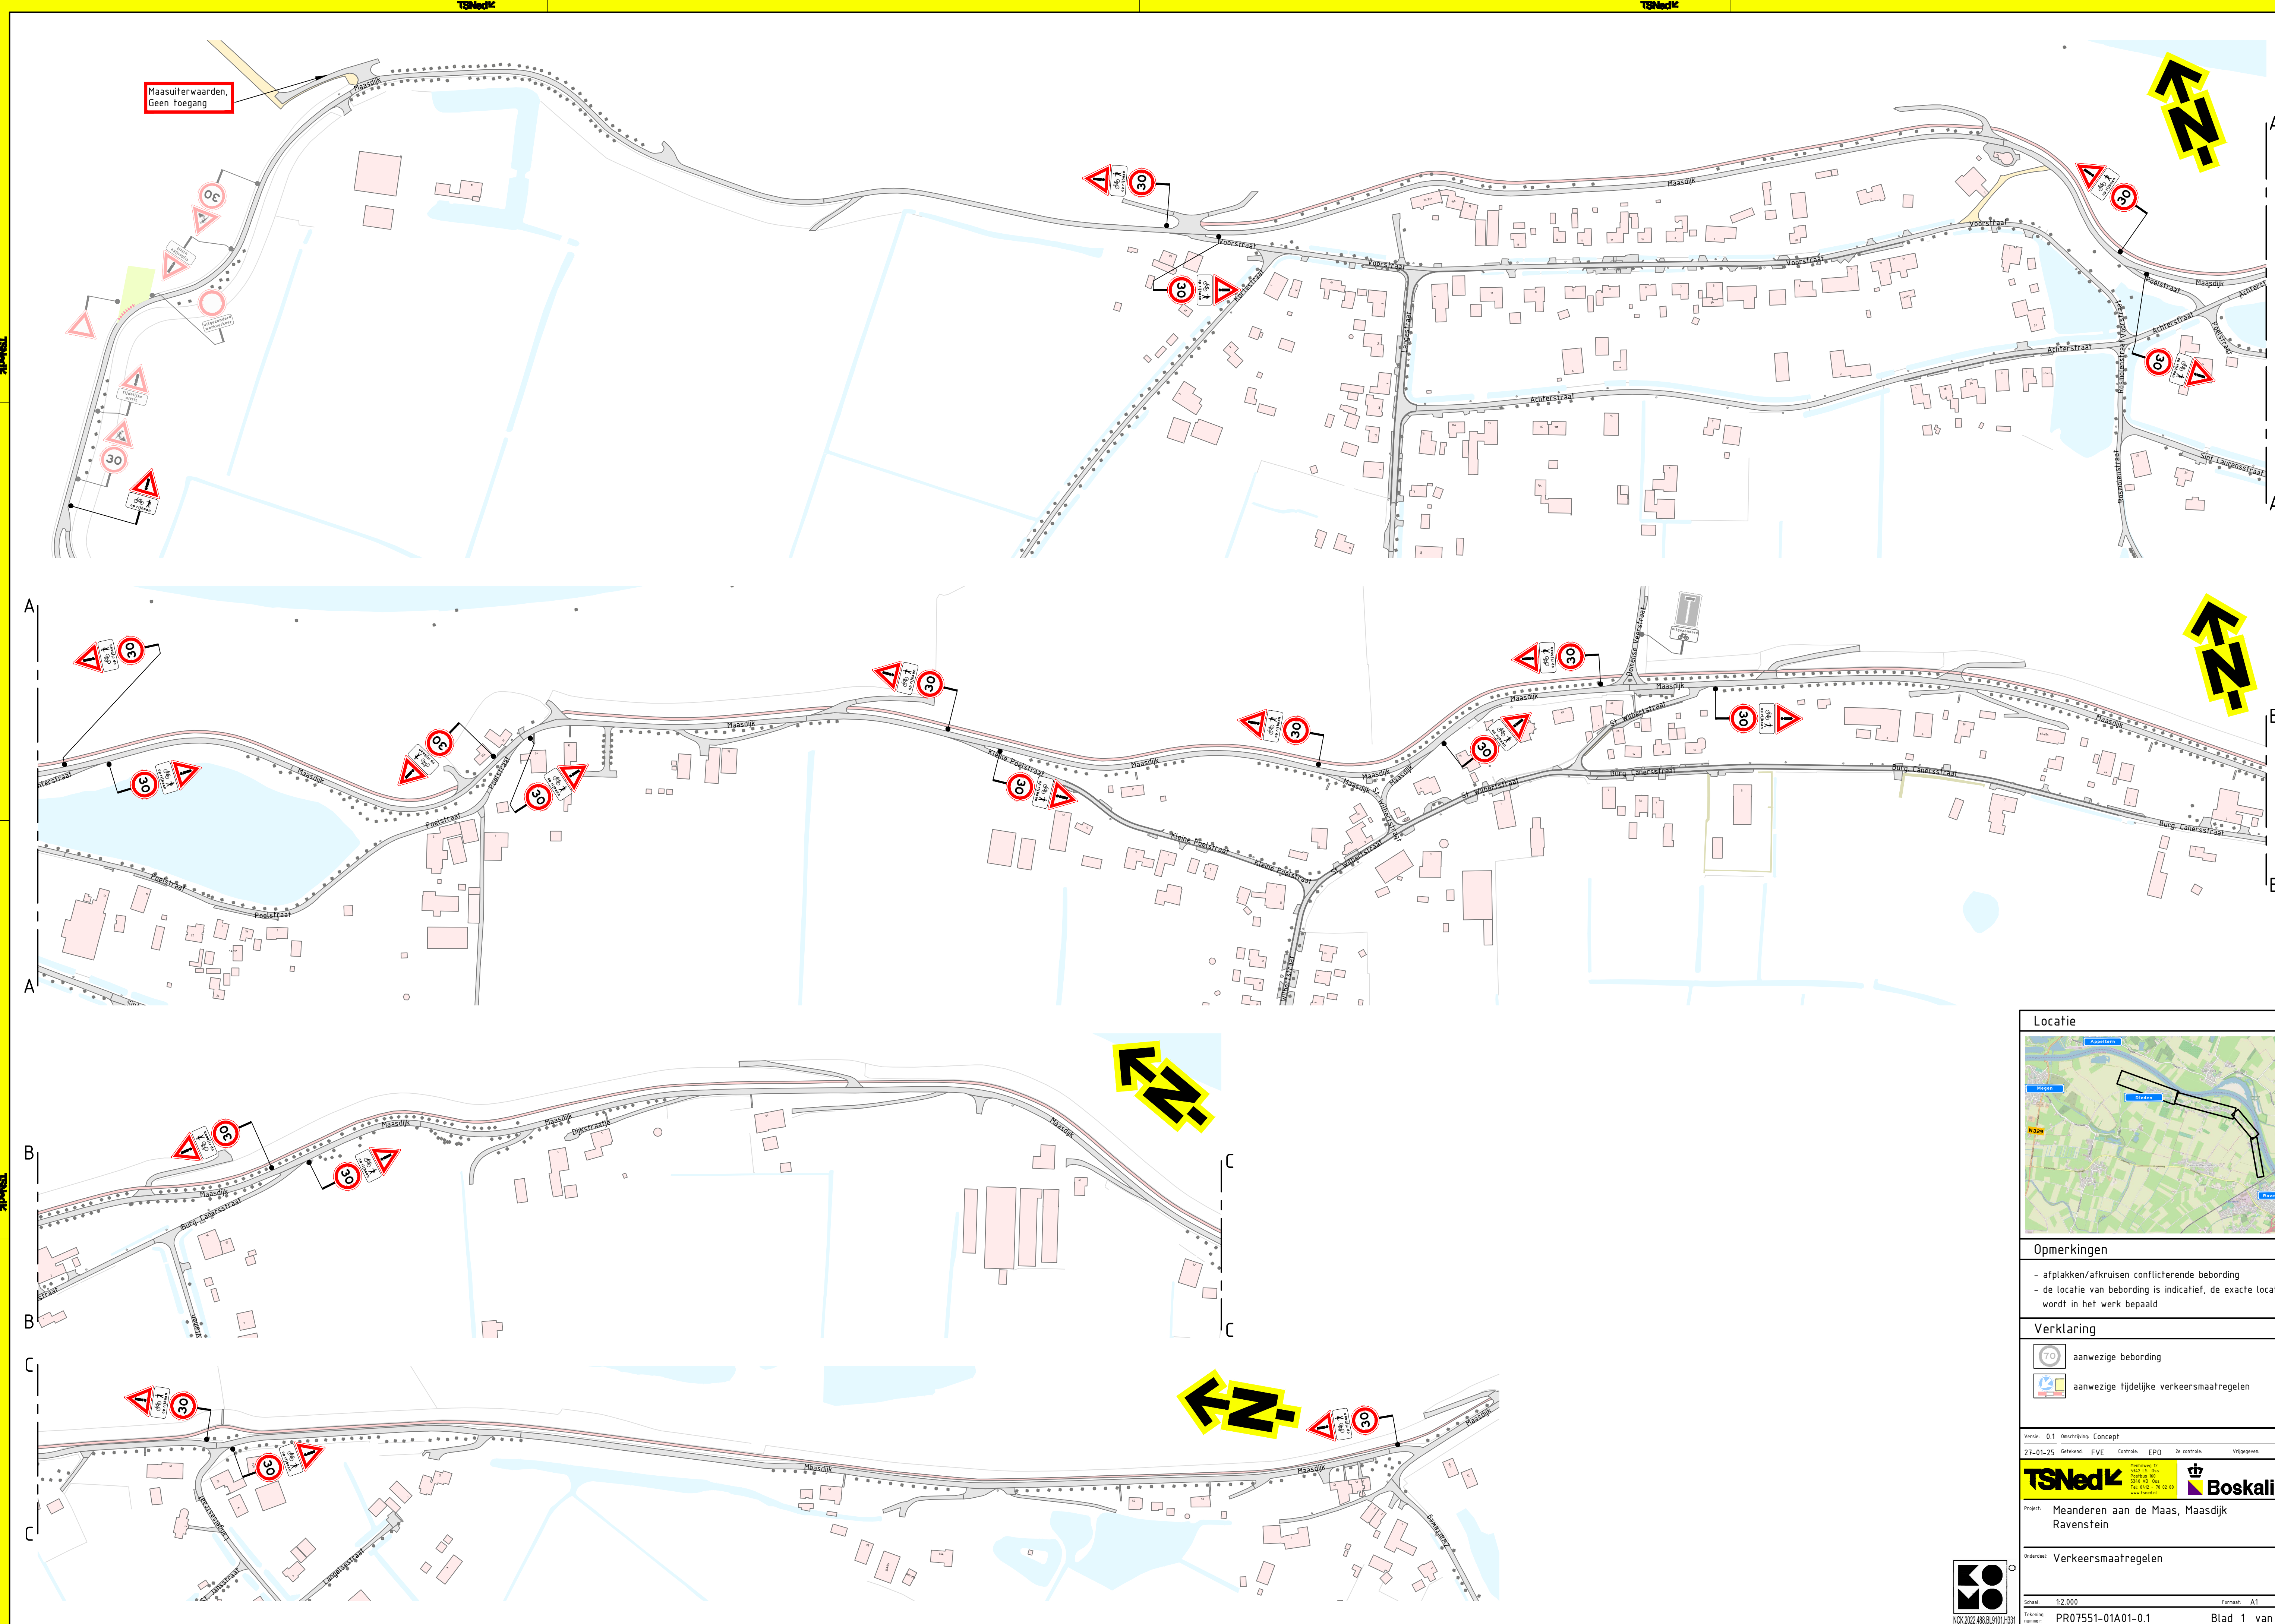

Opmerkingen

- afplakken/afkruisen conflicterende bebording
- de locatie van bebording is indicatief, de exacte locatie wordt in het werk bepaald

Verklaring

aanwezig bebording

aanwezig tijdelijke verkeersmaatregelen

Verkeersmaatregelen

TSNed

Boskalis

Meanderen aan de Maas, Maasdijk Ravenstein

Verkeersmaatregelen

1:2.000

PR07551-01A01-0.1

Blad 1 van 1