

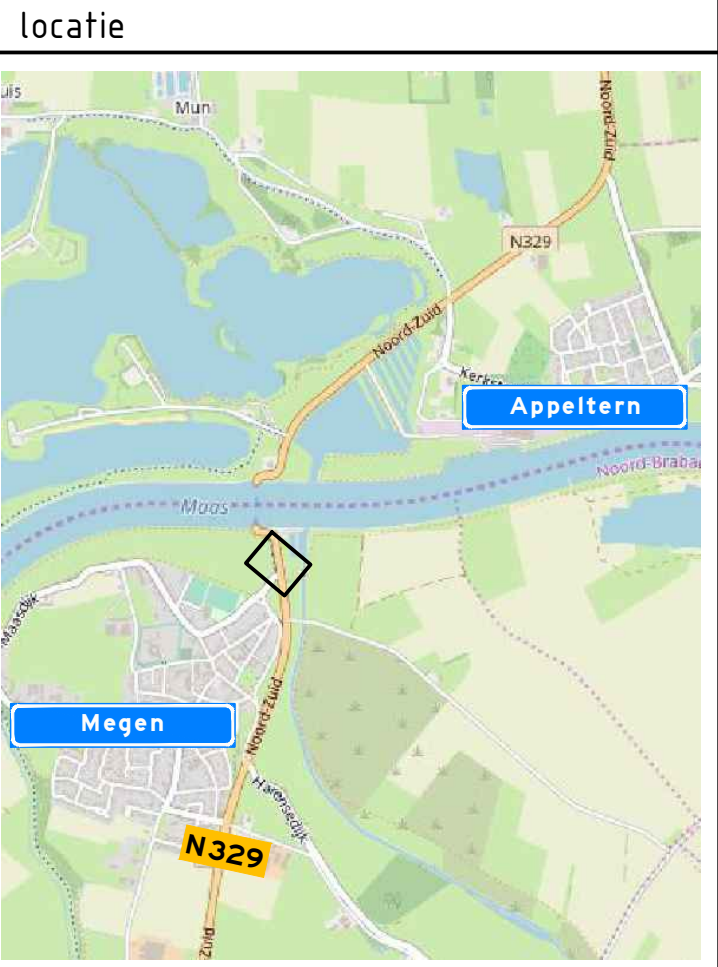


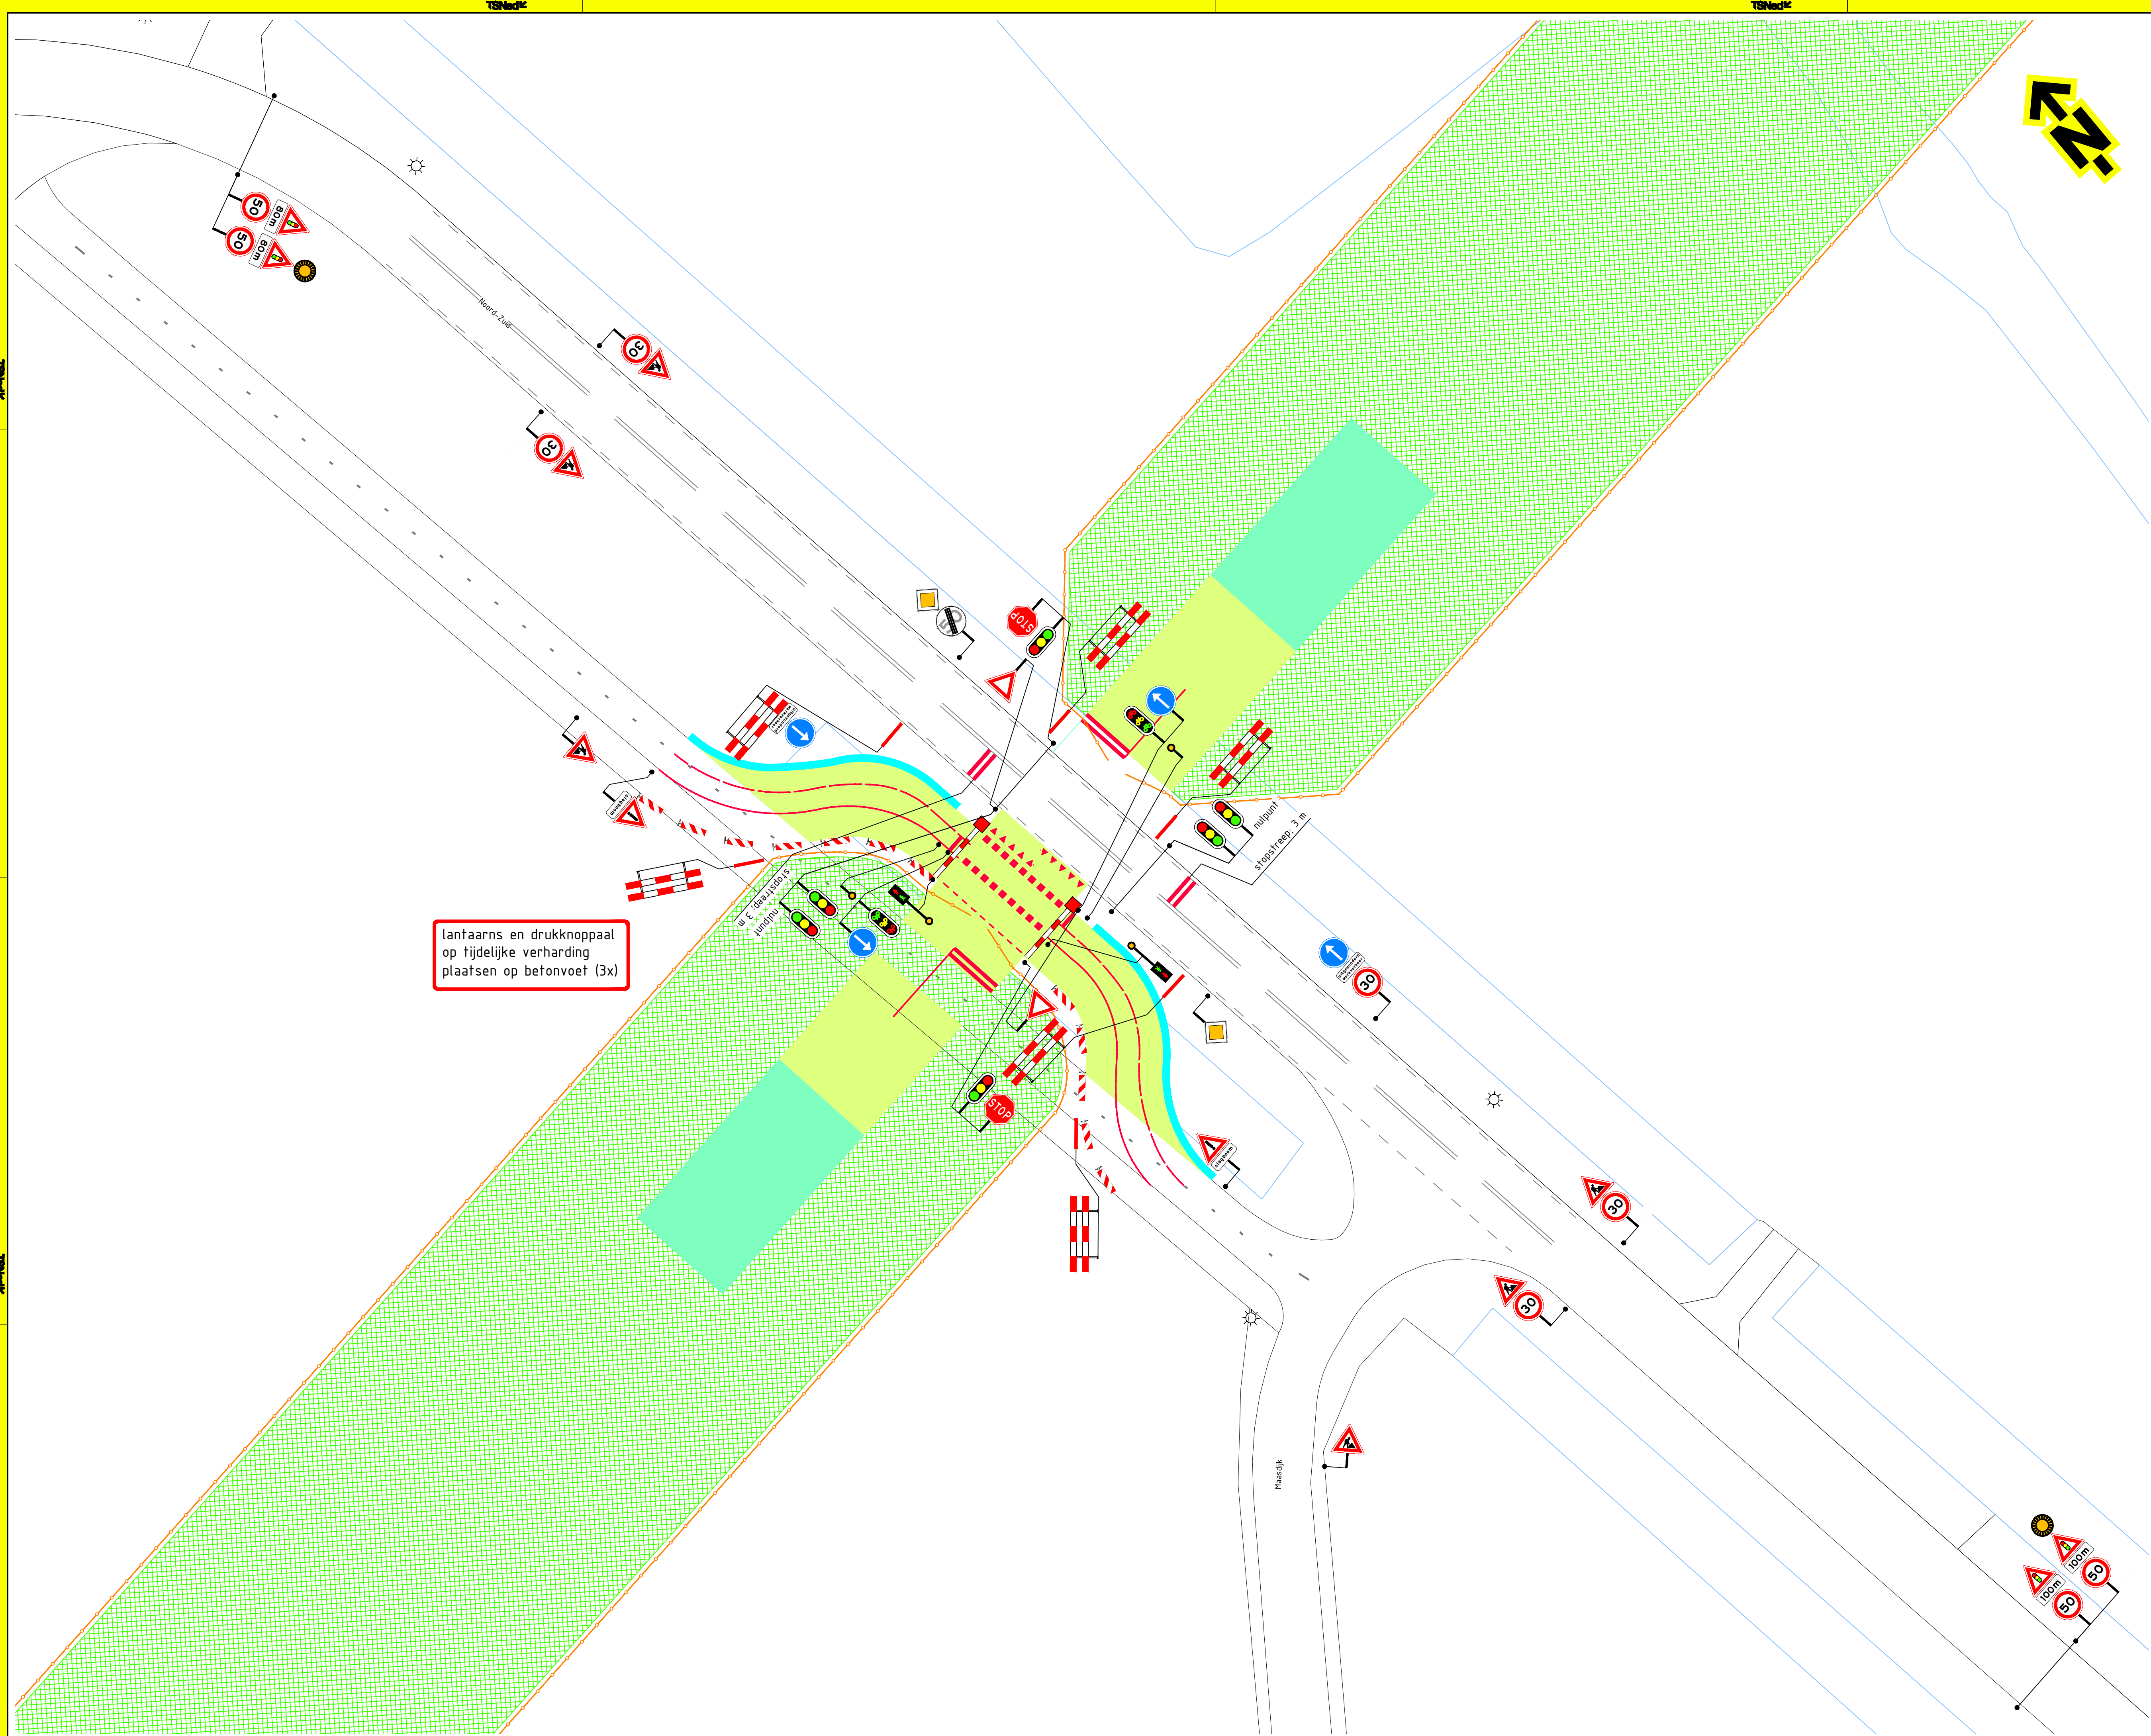

- Opmerkingen
- afplakken/afkruisen conflicterende bebording
 - de locatie van bebording is indicatief, de exacte locatie wordt in het werk bepaald
 - barrier voorzien van puntstukken

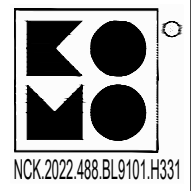

- Verklaring
- werkruimte
 - bouwhek (door zorg van hoofdaannemer)
 - drukkoppaol
 - geleidebarrier (2x 24 m)
 - tijdelijke verharding (door zorg van hoofdaannemer)
 - tijdelijke verharding (stetcon) (door zorg van hoofdaannemer)
 - voorwaarschuwingsknipperlamp
 - slagboom

- Tijdelijke markering (derden)
- | | | |
|--|----------------------|---------------|
| | ononderbroken streep | (b=0,10 m) |
| | stopstreep | (b=0,30 m) |
| | 1-1 streep | (b=0,10 m) |
| | 50-50 streep | (b=0,50 m) |
| | driehoekmarkering | (0,50x0,50 m) |
| | 270-30 streep | (b=0,10 m) |

Version: 0.2 Omroeping Diverse aanpassingen

16-01-25	Gefelend	HVS	Controle	LBO	Zie controle	LBO	Vrijgegeven
Version: 0.1 Omroeping Concept							
09-01-25	Gefelend	HVS	Controle	JDI	Zie controle	LBO	Vrijgegeven


TSNed

Boskalis

Project: Meanderende Maas, Bouwintir Noord-Zuid

Onderwerp: Verkeersmaatregelen

Schaal:	1:250	Formaat:	A1
Tekening nummer:	PR07664-01A01-0.2	Blad	1 van 1

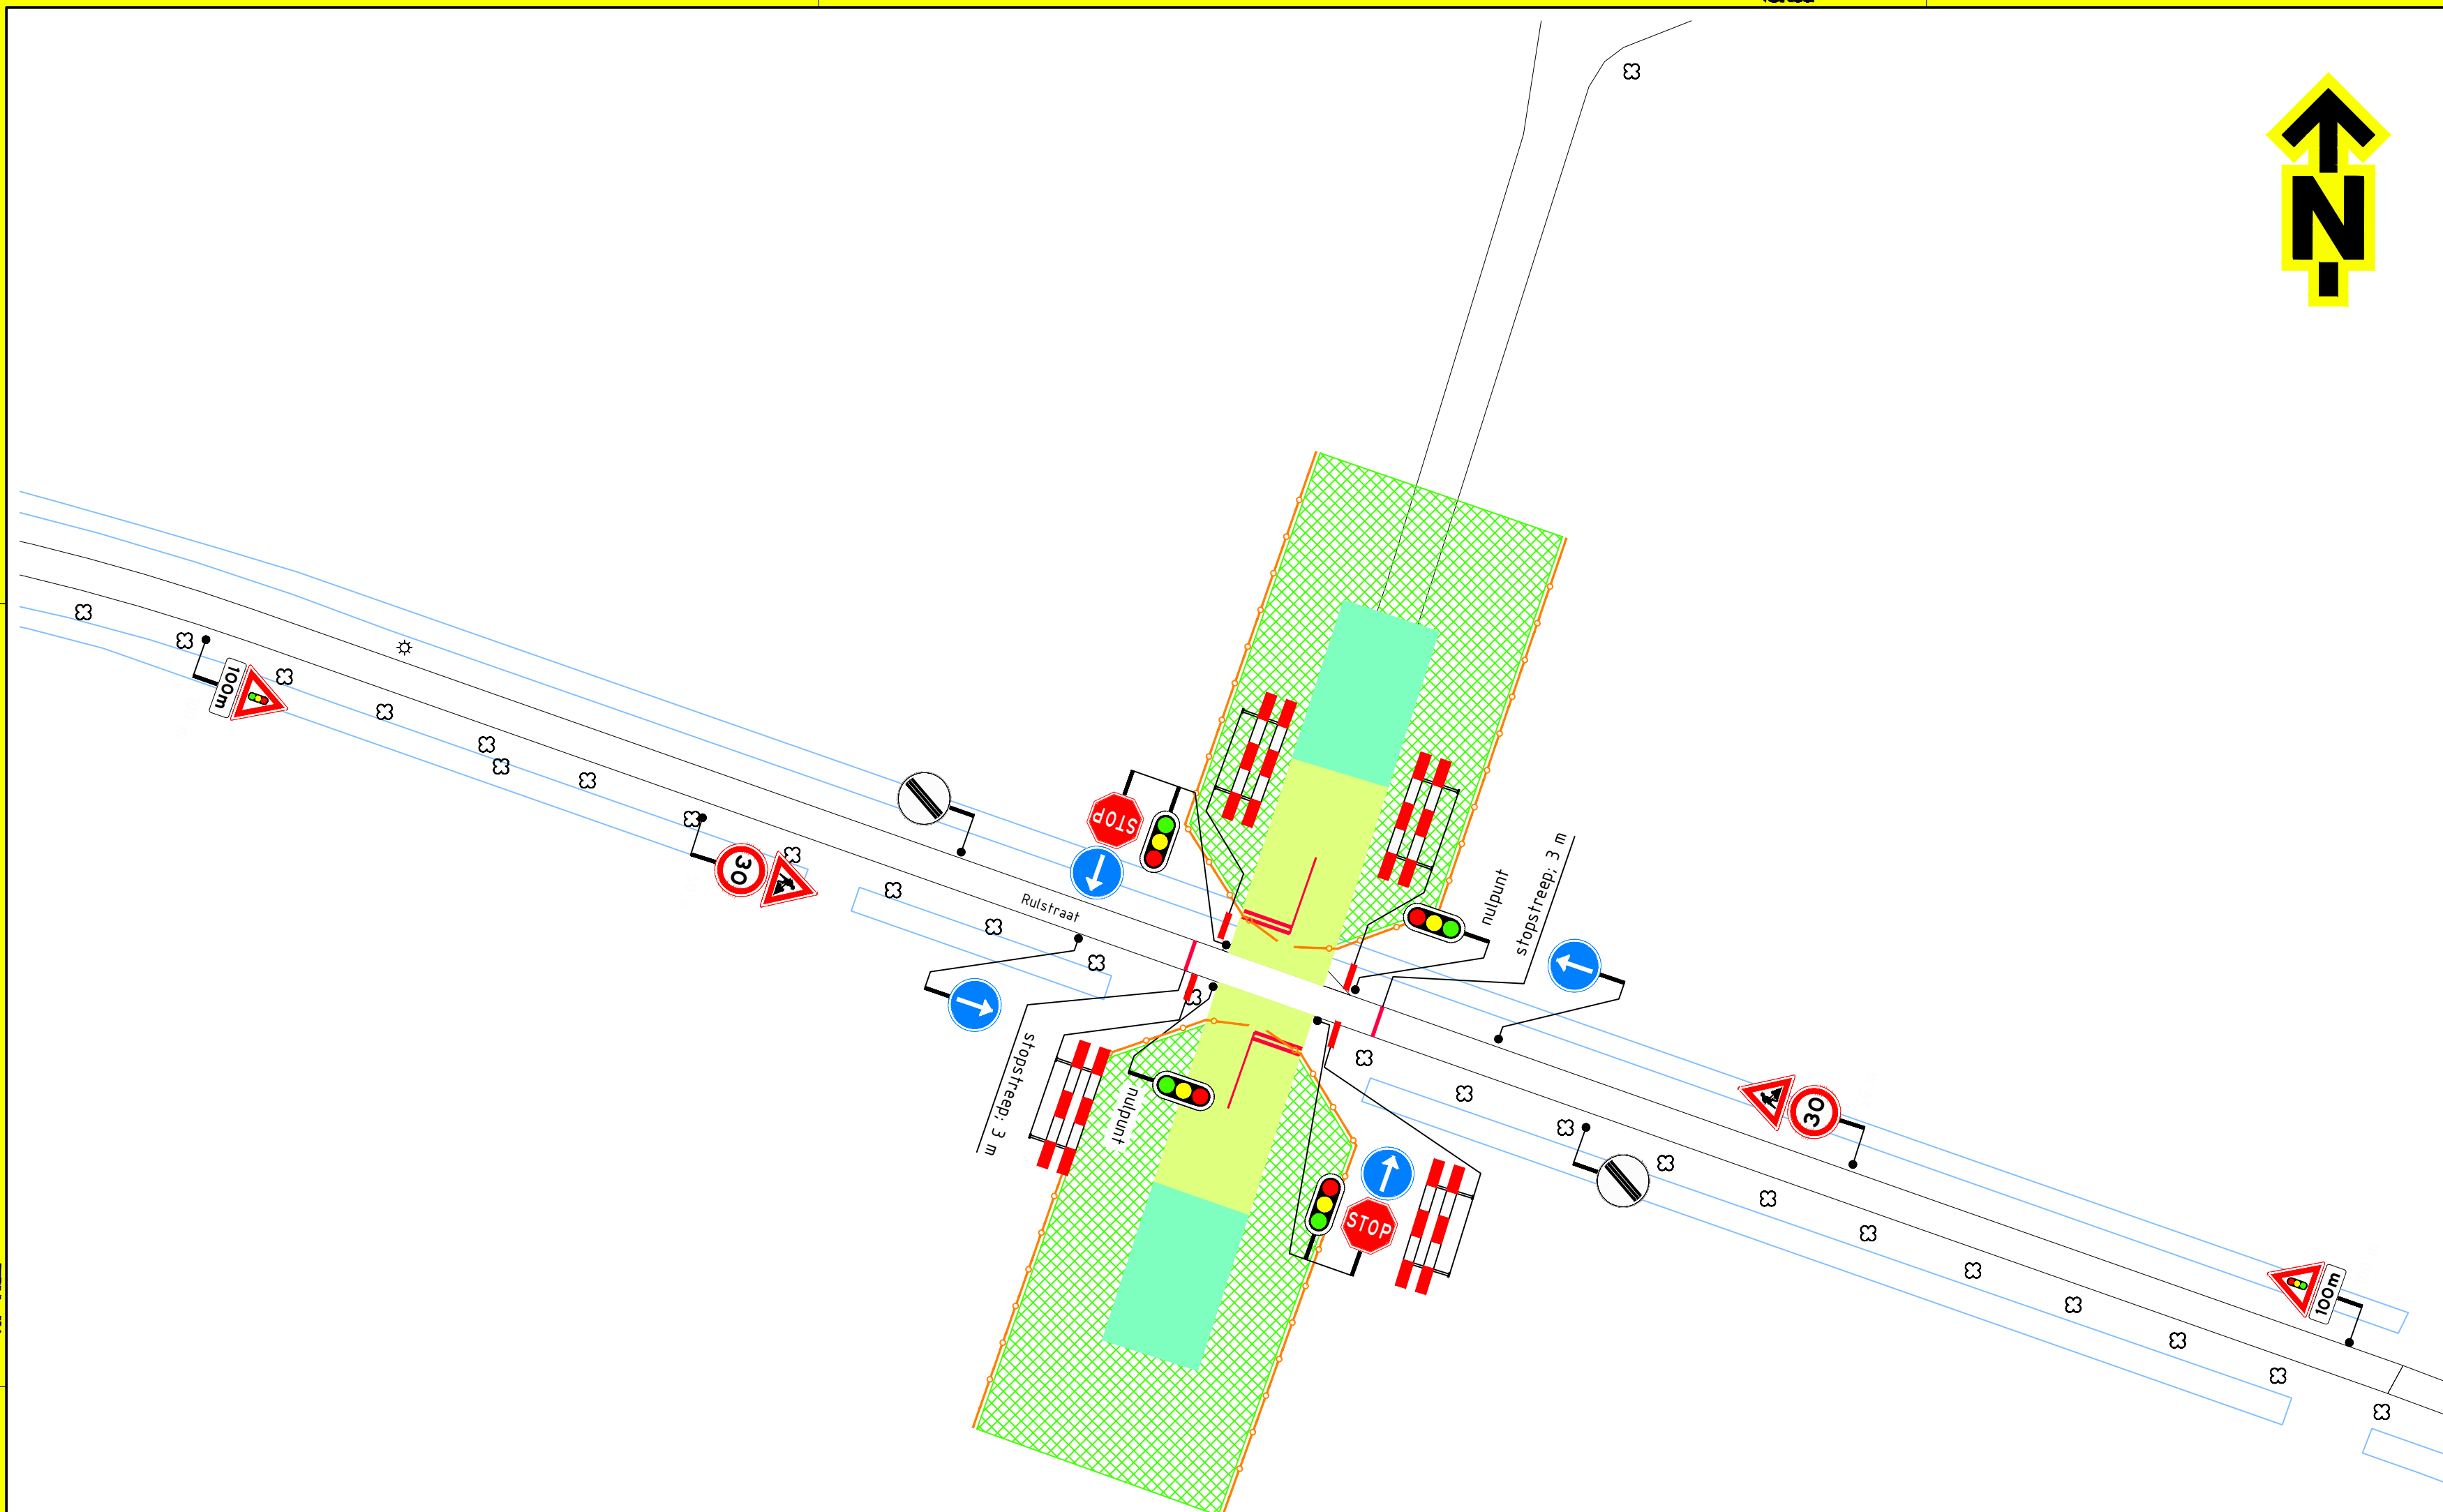


A map of the Megen area in the Netherlands. The Maas river flows horizontally across the middle. To the north of the river is the Noord-Zuid canal, which runs diagonally. A black square is located on the eastern bank of the Noord-Zuid canal, just south of the Maas river. The map shows various fields, some green and some brown, and a few buildings. Labels include 'Megen' in a blue box, 'Appeltern' in a blue box, 'Maas' in a blue box, 'Noord-Zuid' in a blue box, 'N329' in a yellow box, and 'Havenweg' in a yellow box. There is also a label 'Kerke' near the Noord-Zuid canal.

- afplakken/afkruisen conflicterende bebording
- de locatie van bebording is indicatief, de exacte locatie wordt in het werk bepaald

	werkruimte
	bouwhek (door zorg van hoofdaannemer)
	tijdelijke verharding (stelcon) (door zorg van hoofdaannemer)
	tijdelijke verharding (door zorg van hoofdaannemer)
	voorwaarschuwingsknipperlamp

	ononderbroken streep	(b=0,10 m)
	stopstreep	(b=0,30 m)

Versie: 0.2	Omschrijving: Diverse aanpassingen				
16-01-25	Getekend: HVS	Controle: LBO	2e controle: LBO	Vrijgegeven:	
Versie: 0.1	Omschrijving: Concept				
09-01-25	Getekend: HVS	Controle: LBO	2e controle: LBO	Vrijgegeven:	

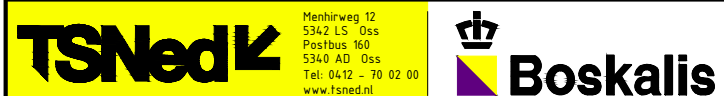

Project: Meanderende Maas Bouwinrit
Rulstraat

Onderdeel: Verkeersmaatregelen

Schaal:	1:500	Formaat:	A2
Tekening nummer:	PR07658-01A01-0.2	Blad 1	van 1

