


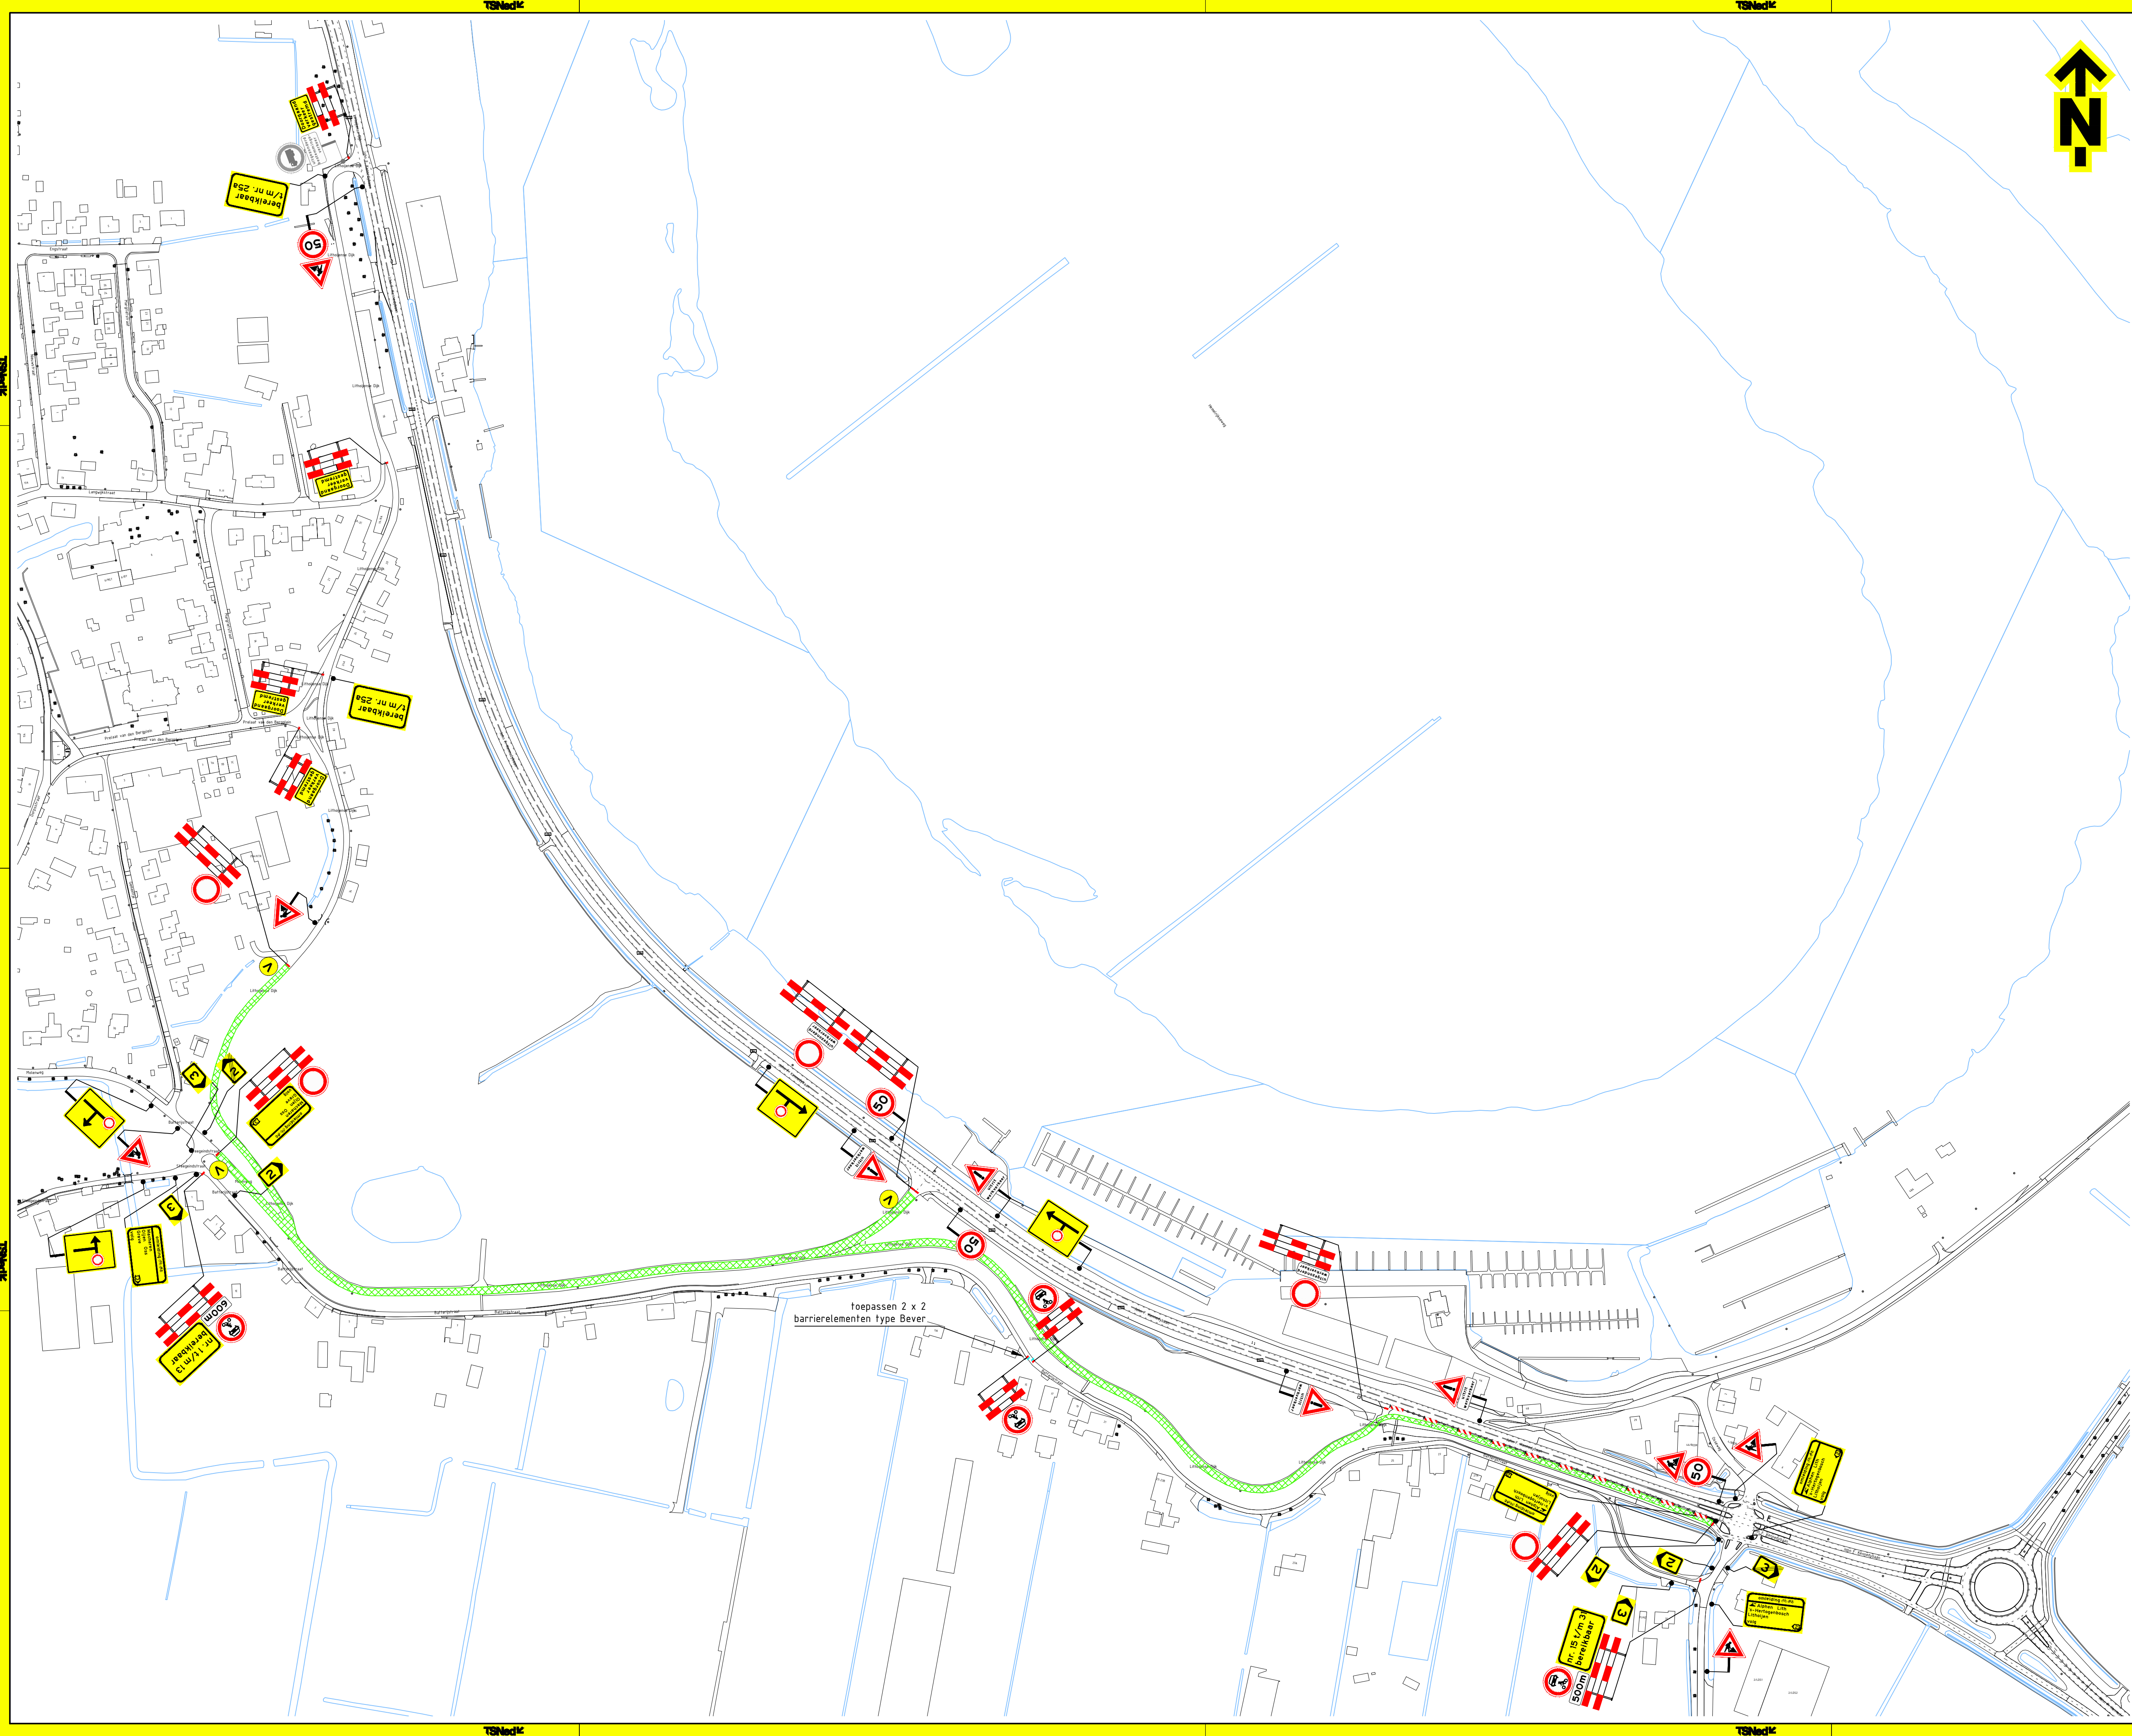

Opmerkingen

- afplakken/afkruisen conflicterende bebording
- definitieve routenummers in overleg met wegbeheerder
- de locatie van bebording is indicatief, de exacte locatie wordt in het werk bepaald

Verklaring

 werkruimte

 aanwezige bebording

 voor aankondigingsbord plaatsen twee weken voor aanvang van de werkzaamheden

deze weg afgesloten

van datum/tijd tot datum/tijd



TSNed

Technische Dienst
Rijkswaterstaat
Postbus 20350
2500 LB Den Haag
Tel: 070 250 1000
www.rws.nl




Project: Meanderende Maas Bouwinrit
Dijksectie 10

Gedownload: Verkeersmaatregelen
Dijksectie 10
Fase 1

Schaal: 1:2.000
Formaat: A1

Tekening nummer: PR07655-01A01-0.6
Blad 1 van 2

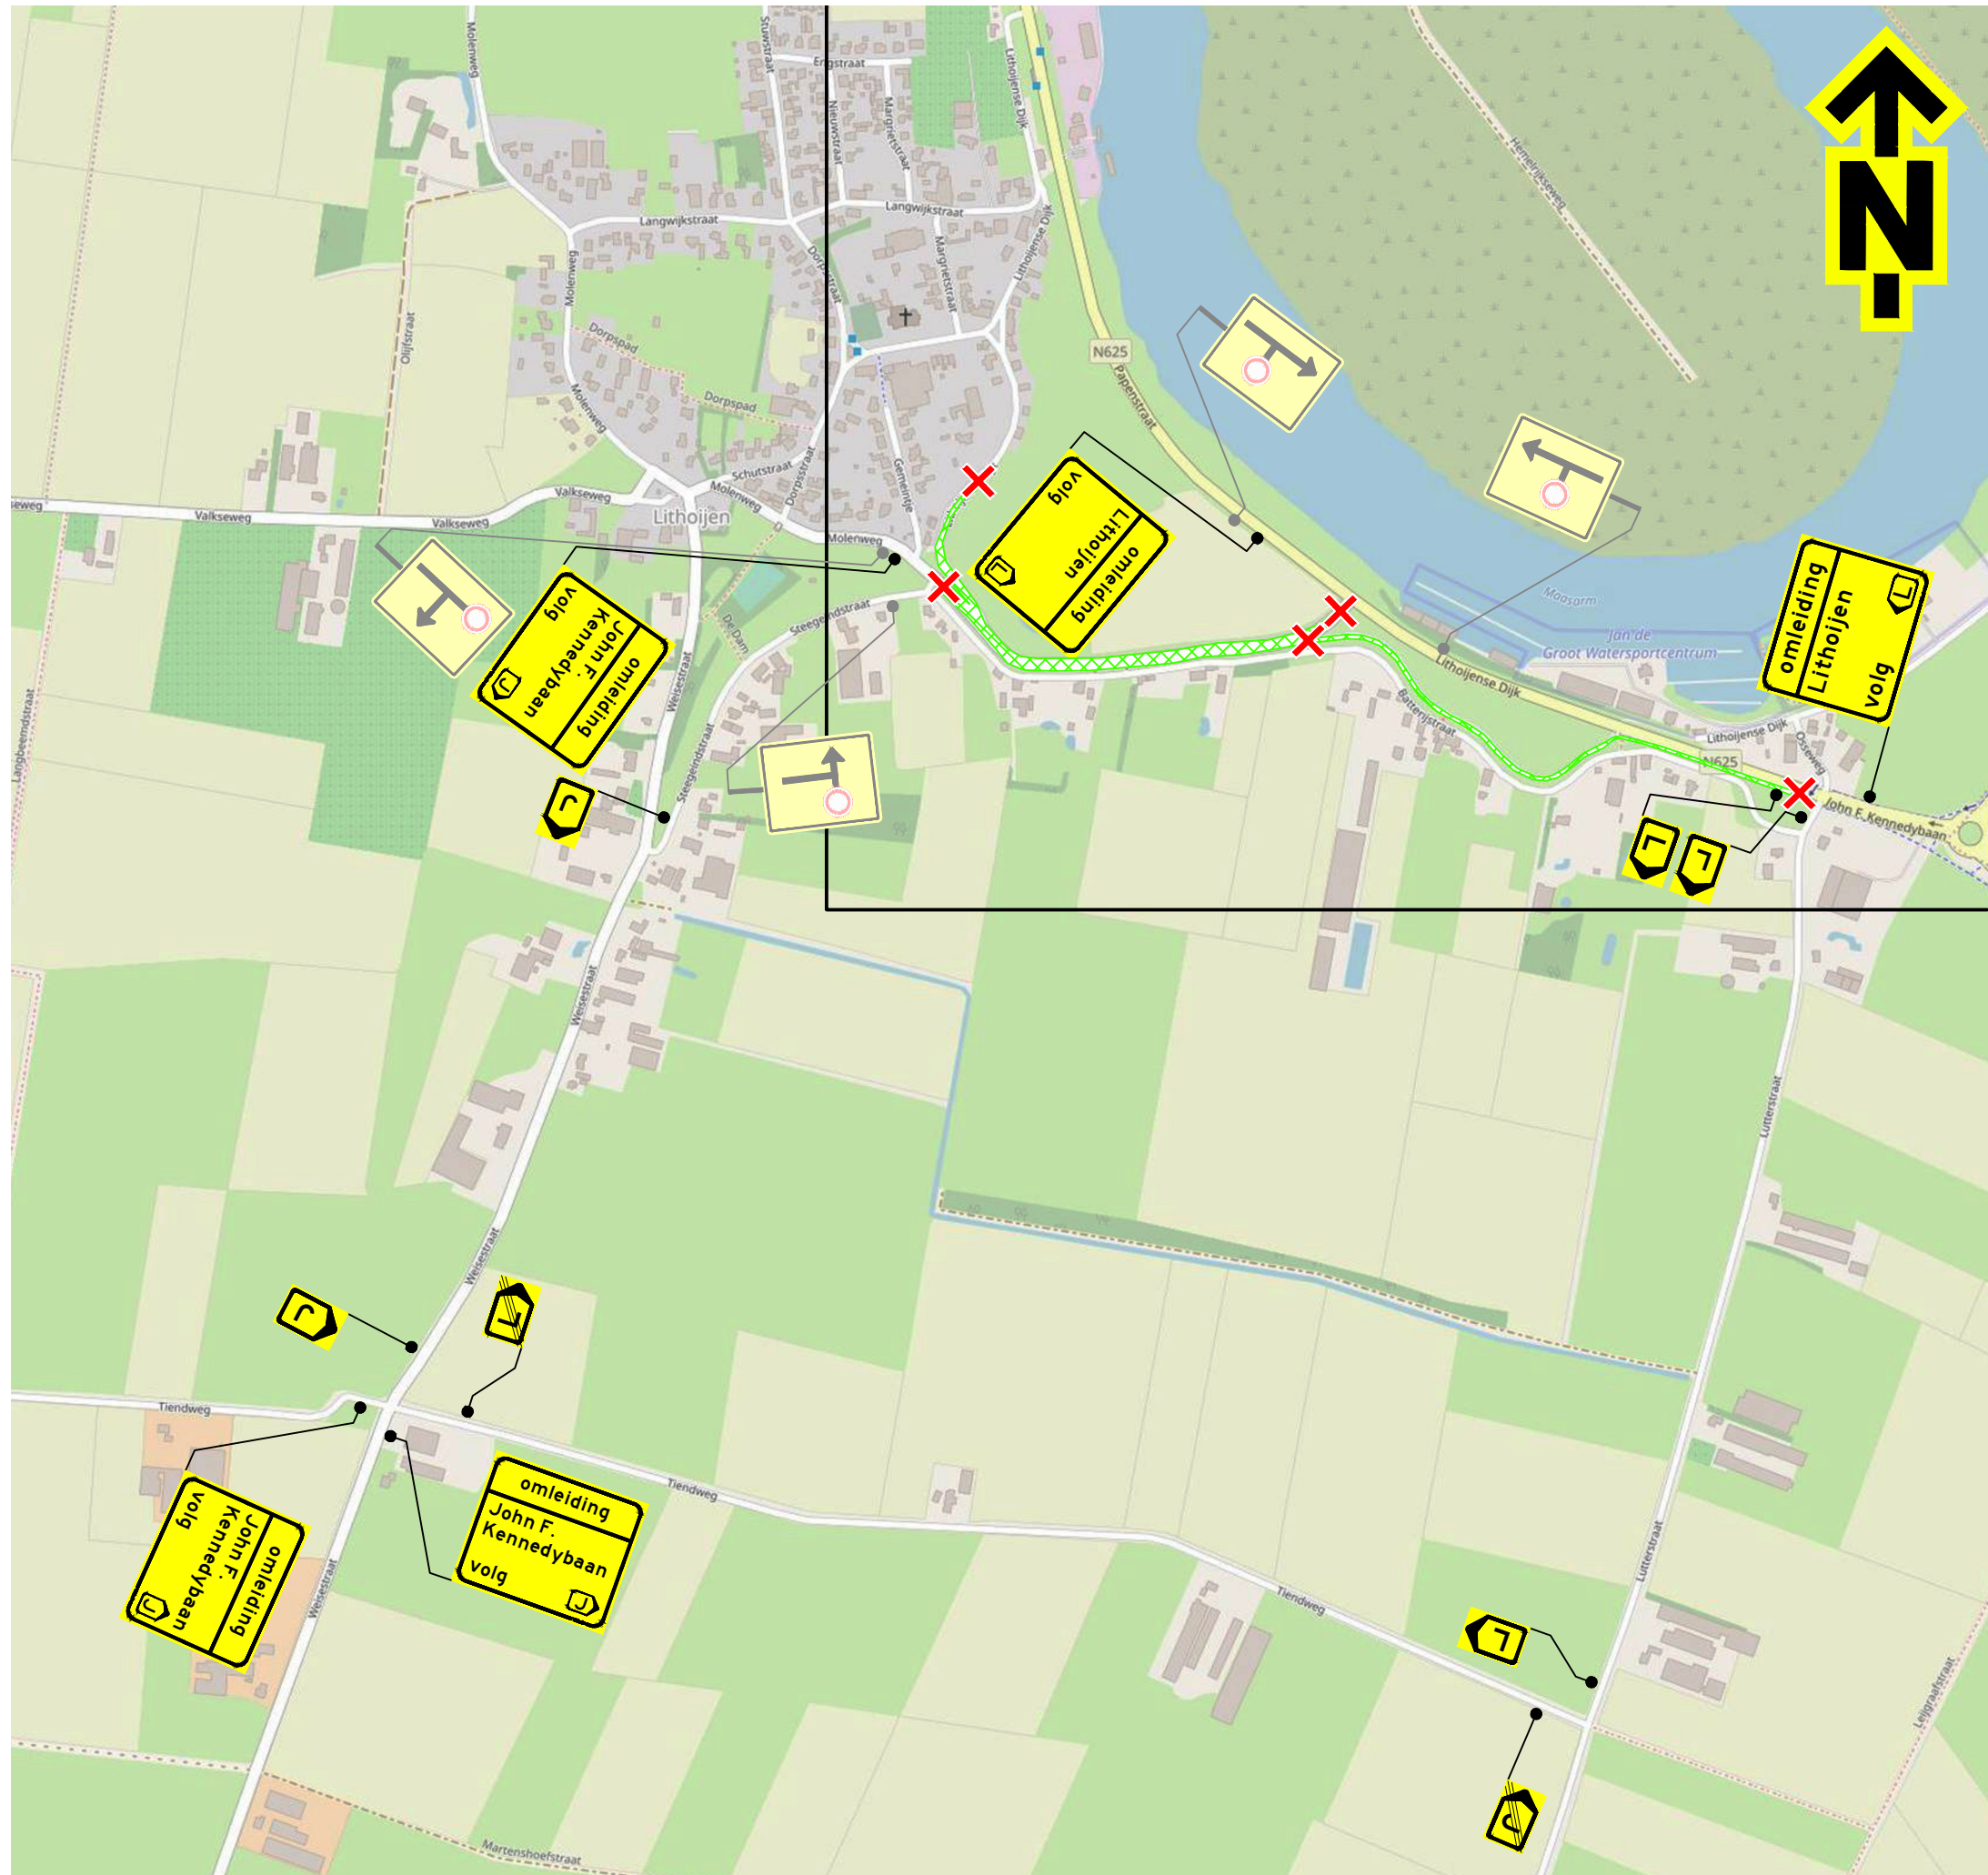


Opmerkingen

- afplakken/afkruisen conflicterende bebording
- definitieve routenummers in overleg met wegbeheerder
- de locatie van bebording is indicatief, de exacte locatie wordt in het werk bepaald

Verklaring

- werkruimte
- afsluiting
- aanwezige tijdelijke verkeersmaatregelen

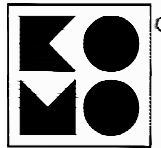

NCK.2022.488.BL9101.H331

Versie: 0.6	Omschrijving: Diverse aanpassingen
11-04-25	Gefekend: JEV Controle: ESC 2e controle: Vrijgegeven:
Versie: 0.5	Omschrijving: Diverse aanpassingen
01-04-25	Gefekend: JEV Controle: EPO 2e controle: Vrijgegeven:
Versie: 0.4	Omschrijving: Diverse aanpassingen
28-03-25	Gefekend: EPO Controle: TDV 2e controle: TDV Vrijgegeven:
Versie: 0.3	Omschrijving: Diverse aanpassingen
20-03-25	Gefekend: ESC Controle: LBO 2e controle: Vrijgegeven:
Versie: 0.2	Omschrijving: Diverse aanpassingen
20-01-25	Gefekend: HVS Controle: LBO 2e controle: Vrijgegeven:
Versie: 0.1	Omschrijving: Concept
13-01-25	Gefekend: HVS Controle: LBO 2e controle: LBO Vrijgegeven:

Menhirweg 12
5342 LS Oss
Postbus 160
5340 AD Oss
Tel: 0412 - 70 02 00
www.tsned.nl

Project: Meanderende Maas Bouwinrit
Dijksectie 10

Onderdeel: Verkeersmaatregelen
Dijksectie 10
Fase 1

Schaal: 1:8.000 Formaat: A3
Tekening nummer: PR07655-01A01-0.6 Blad 1 van 1