

LEGENDA

- Werkgrens
- Bestaande hoogte in NAP
Nieuwe hoogte in NAP (indicatief)
- Contour nieuw te bouwen toiletgebouw (indicatief)
- Nieuwe kant verharding
- Aanbrengen asfaltverharding:
delaag: 35 mm SMA-NL IB 70/100
onderlaag: 80 mm AC22 base CL-B
lundering:
- Indien aanwezig: utvullen/profielen met menggranulaat 0/315
- Indien aanwezig:
• 250 mm menggranulaat 0/315
• Zand voor zandbed tot volle zandlaag
- Aanbrengen betonverharding fietspad:
bestaande lundering aanvullen
- Aanbrengen betonverharding fietspad:
- 150 mm beton C45/55
- 200 mm menggranulaat 0/315
- Aanbrengen betonverharding fietspad:
- 200 mm beton C45/55
- 200 mm menggranulaat 0/315
- Hergebruiken betonplaten
- Aanbrengen padvast voetpad:
- 30 mm padvast 0/6
- 100 mm padvast 0/6
- 100 mm draainzand
- Aanbrengen puinlundering met gras:
- 50 mm teelaarde (inzakken door derden)
- 150 mm menggranulaat (hergebruik)
- Aanbrengen asfaltverharding:
delaag: 35 mm SMA-NL IB 70/100
onderlaag: 80 mm AC22 base CL-B
- Herstraten bestaande verharding
- Aanbrengen onderhoudspad / struipad:
- 50 mm teelaarde (inzakken door derden)
- 150 mm menggranulaat
- Aanbrengen strandzand:
- aanbrengen strandzand 0,15 - 0,21 mm met een maximale laagdikte van 400 mm
- Utvullen hoogverschil met zand voor zandbed tb.v. asfaltconstructie, exacte hoeveelheid in het werk bepalen
- Aanbrengen B&S middengedelen toegangen keformaat, wit, halfsteensverband
- Aanbrengen atelconplaat:
- 200 mm menggranulaat 0/315
- Aanbrengen RWS band 115/225x240 mm, op specie met steunrug. Kleur: wit
- Aanbrengen opsluitband 100x200 mm
- Aanbrengen haaienlenden 50-50 dikte 0,10 m, Type: thermoplast
- Aanbrengen veldmarkering Type: thermoplast
- Aanbrengen doorgetrokken lijn Type: thermoplast, dikte 0,10 m
- Pankeerscheiding markering: 0,20 - 0,60 dikte 0,10 m, Type: thermoplast
- Aanvullen medeveld met vrijgekomen grond uit het werk inclusief zandlaag afwerken
- Groeiplaatsverbetering boom:
ontgraven groeiplaats tot 800 mm onder bestaande medeveld
- Aanbrengen zwarte grond
- Grondverbetering door derden
- Zandlaag afwerken
- Aanbrengen talud
- Herplaatsen bank indien noodzakelijk
- Aanbrengen verkeersbord met verkeersbordpaal
- Te behouden Veld afvalcontainer, Minimaal op 10 meter afstand blijven van betonrand Veld afvalcontainer
- Aanbrengen bermkast Leisurereids:
- Aanbrengen plaatsen
- Levering van het Leisurereids
- Aanbrengen verkeerspaal:
VIP verkeerspaal staal, uitneembaar, verinkt en gecoot, met 2x witte reflectieband
Diamanttoppaal, kunststof: 160x160x140 mm h.o. Hoogte boven medeveld: 800 mm
Kleur: Zwart/Antraciet, 2x Reflectorband: rood-wit
- Aanbrengen mantelbuis PVC Ø125 mm
- Laagspanningskabel indicatief ingetekend
- Werkzaamheden door derden
- Aanbrengen hekwerk
- Aanbrengen poortconstructie
- Aanbrengen kunststof brugconstructie Door derden
- Aanbrengen slagboominstallatie
- Aanbrengen toegangspoort
- Aanbrengen bermkast
- Aanbrengen lichtmast
- Aanbrengen haag inclusief benodigde groeiplaatsverbetering
- Aanbrengen struiseel
- Aanbrengen bosplantsoen
- Aanbrengen boom (door derden)
- Bestaande boom

Opmerkingen:
- Hoogtesaten in meters t.o.v. N.A.P.
- Maten in meters tenzij anders aangegeven
- Maten in millimeters tenzij anders aangegeven
- Alle maten dienen in het werk door de aannemer te worden gecontroleerd

LEGENDA

- Werkgrens
- Bestaande hoogte in NAP
Nieuwe hoogte in NAP (indicatief)
- Contour nieuw te bouwen toiletgebouw (indicatief)
- Nieuwe kant verharding
- Aanbrengen asfaltverharding:
dikte: 35 mm SMA-NL IB 70/100
onderlaag: 80 mm AC22 base CL-8
fundering:
- indien aanwezig: uitsluiten/profielen met menggranulaat 0/3/15
- indien aanwezig:
 • 250 mm menggranulaat 0/3/15
 • Zand voor zandbed tot vaste zandlaag
- Aanbrengen betonverharding flatspad:
bestaande fundering aanvullen
- 150 mm beton C45/55
- 200 mm menggranulaat 0/3/15
Aanbrengen betonverharding flatspad:
- 200 mm beton C45/55
- 200 mm menggranulaat 0/3/15
- Hergebruiken betonplaten
- Aanbrengen padvast voetpad:
- 30 mm padvast 0/6
- 100 mm padvast 0/14
- 100 mm draainzand
- Aanbrengen puinfundering met gras:
- 50 mm teelaarde (inzaden door derden)
- 150 mm menggranulaat (hergebruik)
- Aanbrengen asfaltverharding:
dikte: 35 mm SMA-NL IB 70/100
onderlaag: 80 mm AC22 base CL-8
- Herstraten bestaande verharding
- Aanbrengen onderhoutspad / struikpad:
- 50 mm teelaarde (inzaden door derden)
- 150 mm menggranulaat
- Aanbrengen strandzand:
- aanbrengen strandzand 0,15 - 0,21 mm
met een maximale laagdikte van 400 mm
- Uitsluiten laagverschil met zand voor zandbed
b.v. asfaltconstructie, exacte hoeveelheid in het werk bepalen
- Aanbrengen B&O middengedeelte toegangen
keformaat, wit, halfsteensverband
- Aanbrengen atelconplaat:
- 200 mm menggranulaat 0/3/15
- Aanbrengen RWS band 115/225x240 mm,
op specie met steunrug. Kleur: wit
- Aanbrengen opsluitband 100x200 mm
- Aanbrengen haaienranden 50-50
dikte 0,10 m, Type: thermoplast
- Aanbrengen veldmarkering
Type: thermoplast
- Aanbrengen doorgetrokken lijn
Type: thermoplast, dikte 0,10 m
- Pankeerwakschiding markering: 0,20 - 0,60
dikte 0,10 m, Type: thermoplast
- Aanvullen medeveld met vrijgekomen
grond uit het werk industrieel zandloos afwerken
- Groeiplaatsverbetering boom:
ontgraven groeiplaats tot 800 mm
onder bewaking machiel
- Aanbrengen zwarte grond
- Grondverbetering door derden
- Zandloos afwerken
- Aanbrengen talud
- Herplaatsen bank indien noodzakelijk
- Aanbrengen verkeersbord
met verkeersbordpaal
- Te behouden Veld afvalcontainer,
Minimaal op 1,0 meter afstand blijven van
betonrand Veld afvalcontainer
- Aanbrengen bermkast Leisurelands
exacte locatie in het werk bepalen
- Aankomst plaatsen
- Levering vanuit Leisurelands
- Aanbrengen verkeerspaal:
VIP verkeerspaal staal, uitneembaar,
verzinkt en gecoat met 2x witte reflectieband
Diamanttoppaal, kunststof: 160x160x140 mm
hol. Hoogte boven medeveld: 800 mm
Kleur: Zwart/Antraciet, 2x Reflectorband: rood-wit
- Aanbrengen mantelbuis
PVC Ø125 mm
- Laagspanningskabel indicatief ingetekend
- Werkzaamheden door derden
- Aanbrengen hekwerk
- Aanbrengen poortconstructie
- Aanbrengen kunststof brugconstructie
Door derden
- Aanbrengen slagboominstallatie
- Aanbrengen toegangspoort
- Aanbrengen bermkast
- Aanbrengen lichtmast
- Aanbrengen haag
inclusief benodigde groeiplaatsverbetering
- Aanbrengen struweel
- Aanbrengen bosplantsoen
- Aanbrengen boom (door derden)
- Bestaande boom

RECREATIEGEBIED: De Meren van Borculo

ONDERDEEL: Uitvoeringstekening Bovengrondse situatie		STATUS: DEFINITIEF		0 2 4 6 8 m			
TEKENINGNUMMER: IB-TEK-045						BLAD / BLADEN: 3/11	
GETEKEND: F.V.I.						GETEKEND:	
DATUM: 12-12-2024						GETEKEND:	
FORMAAT: A0						GETEKEND:	
LEISURELANDS:						GETEKEND:	

ONDERDEEL: Uitvoeringstekening Bovengrondse situatie		STATUS: DEFINITIEF		0 2 4 6 8 m	
TEKENINGNUMMER: IB-TEK-045		BLAD / BLADEN: 3/11			
GETEKEND: F.V.I.		GETEKEND:			
DATUM: 12-12-2024		GETEKEND:			
FORMAAT: A0		GETEKEND:			
LEISURELANDS:		GETEKEND:			

Leisurelands

Postbus 8500 AA Arnhem
Tel: 0131 251 354 8000
E-mail: info@leisurelands.nl

Leisurelands

Postbus 893 5800 SW Arnhem
Tel: +31 (0) 54 884 893
E-mail: info@leisurelands.nl

SCHAAL 1:200



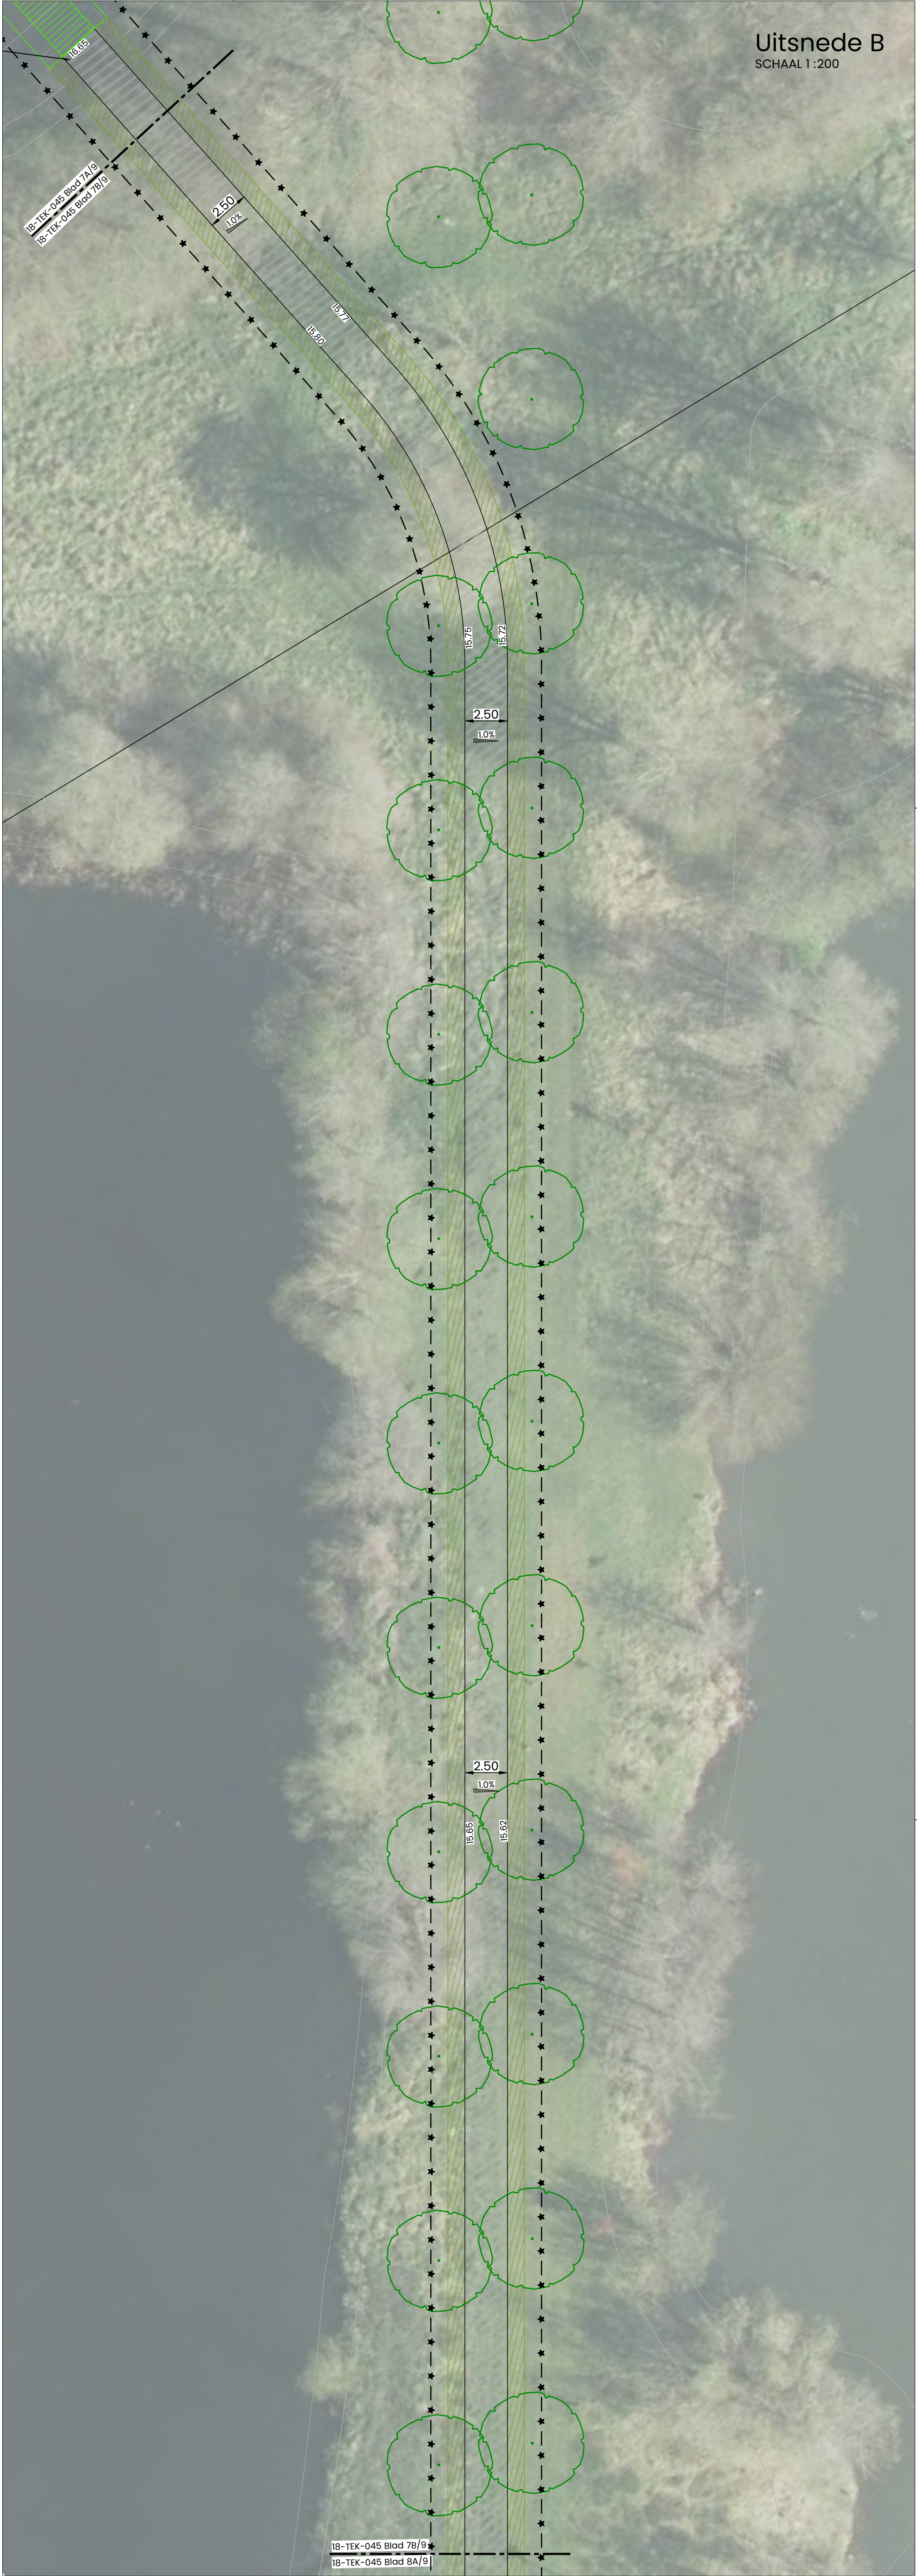
LEGENDA

	Werkrems		Aanbrengen vlakmarkering Type: thermoplast		Aanbrengen haag, inclusief benodigde groeiplaatsverbetering
	Bestaande hoogte in NAP Nieuwe hoogte in NAP (indicatief)		Aanbrengen doorgetrokken lijn Type: thermoplast, dikte 0,10 m		Aanbrengen struweel
	Contour nieuw te bouwen toiletgebouw(indicatief)		Parkeervakscheiding markering: 0,20 - 0,60 dikte 0,10 m, Type: thermoplast		Aanbrengen bosplantsoen
	Nieuwe kant verharding		Aanvullen maaiveld met vrijgekomen grond uit het werk inclusief zaaiklaar afwerken		Aanbrengen boom (door derden)
	Aanbrengen asfaltverharding: deklaag: 35 mm SMA-NL 118 70/100 onderlaag: 80 mm AC22 base OL-B fundering: - indien aanwezig: uitvullen/profielen met menggranulaat 0/31,5 - indien afwezig: * 250 mm menggranulaat 0/31,5 * Zand voor zandbed tot vaste zandlaag		Zaaiklaar afwerken		Bestaande boom
	Aanbrengen betonverharding fietspad: - bestaande fundering aanvullen		Aanbrengen talud		
	Aanbrengen betonverharding fietspad: - 150 mm beton C45/55 - 200 mm menggranulaat 0/31,5		Herplaatsen bank indien noodzakelijk		
	Aanbrengen betonverharding fietspad: - 200 mm beton C45/55 - 200 mm menggranulaat 0/31,5		Aanbrengen verkeersbord met verkeersbordpaal		
	Hergebruiken betonplaten		Te behouden Velin afvalcontainer, Minimaal op 1,0 meter afstand blijven van betonrand Velin afvalcontainer		
	Aanbrengen padvast voetpad: - 30 mm padvast 0/6 - 120 mm padvast 0/14 - 100 mm drainzand		Aanbrengen bermkast Leisurelands exacte locatie in het werk bepalen - Aannemer plaatsen - Levering vanuit Leisurelands		
	Aanbrengen puinfundering met gras: - 50 mm teelaarde (inzaaien door derden) - 150 mm menggranulaat (hergebruik)		Aanbrengen verkeerspaal: VIP verkeerspaal staal, uitneembaar, verzinkt en gecoat, met 2x witte reflectieband		
	Aanbrengen asfaltverharding: deklaag: 35 mm SMA-NL 118 70/100 onderlaag: 80 mm AC22 base OL-B		Diamantkoppalaal, kunststof: 1400x140x40 mm hol, Hoogte boven maaiveld : 800 mm Kleur: Zwart/Antraciet, 2x Reflectorband: rood-wit		
	Herstraten bestaande verharding		Aanbrengen mantelbuis PVC Ø125 mm		
	Aanbrengen onderhoudspad / struippad - 50 mm teelaarde (inzaaien door derden) - 150 mm menggranulaat		Laagspanningskabel indicatief ingetekend		
	Aanbrengen strandzand - aanbrengen strandzand 0,15 - 0,21 mm met een maximale laagdikte van 400 mm		Werkzaamheden door derden		
	Uitvullen hoogteverschil met zand voor zandbed t.b.v. asfaltconstructie, exacte hoeveelheid in het werk		Aanbrengen hekwerk		
	Aanbrengen BSS middangeleiders toegangen keiformaat, wit, halfsteensverband		Aanbrengen poortconstructie		
	Aanbrengen stelconplaat - 200 mm menggranulaat 0/31,5		Aanbrengen kunststof brugconstructie Door derden		
	Aanbrengen RWS band. I15/225x240 mm, op specie met steunrug, kleur: wit		Aanbrengen slagboominstallatie		
	Aanbrengen opsluitband 100x200 mm		Aanbrengen toegangspoort		
	Aanbrengen haaiëntanden 50-50 dikte 0,10 m, Type: thermoplast		Aanbrengen bermkast		
			Aanbrengen lichtmast		

SCHAAL 1:200



		RECREATIEGEBIED: De Meren van Borculo	
ONDERDEEL: Uitvoeringstekening Bovengrondse situatie			
TEKENINGNUMMER: 18-TEK-045		BLAD / BLADEN: 6 / 11	STATUS: DEFINITIEF
GETEKEND: FVE	GEWILJIGD:	GETEKEND:	
DATE: 12-12-2024	GEWILJIGD:	GETEKEND:	
SCHAAL: 1:200	GEWILJIGD:	GETEKEND:	
FORMAAT: A1	GEWILJIGD: 17-04-2025	GETEKEND: JKH	
LEISURELANDS:		GEADARDEERD:	
 Postbus 882 6800 AW Amstern Tel.: +31 26 384 8800 e-mail: info@leisurelands.nl			



LEGENDA

	Werkgrens		Aanbrengen vlakmarkering Type: thermoplast		Aanbrengen haag, inclusief benodigde groeiplaatsverbetering
	Bestaande hoogte in NAP Nieuwe hoogte in NAP (indicatief)		Aanbrengen doorgetrokken lijn Type: thermoplast, dikte 0,10 m		Aanbrengen struweel
	Contour nieuw te bouwen toiletgebouw(indicatief)		Parkeervakscheiding markering: 0,20 - 0,60 dikte 0,10 m, Type: thermoplast		Aanbrengen bosplantsoen
	Nieuwe kant verharding		Aanvullen maaiveld met vrijgekomen grond uit het werk inclusief zaaiklaar afwerken		Aanbrengen boom (door derden)
	Aanbrengen asfaltverharding: deklaag: 35 mm SMA-NL 118 70/100 onderlaag: 80 mm AC22 base OL-B fundering: - indien aanwezig: uitsluitend/profilen met menggranulaat 0/31,5 - indien afwezig: * 250 mm menggranulaat 0/31,5 * Zand voor zandbed tot vaste zandlaag		Groeiplaatsverbetering boom - ontgraven groeiplaats tot 800 mm onder toekomstig maaiveld - Aanbrengen zwarte grond - Grondverbetering door derden		Bestaande boom
	Aanbrengen betonverharding fietspad: - bestaande fundering aanvullen		Zaaiklaar afwerken		
	Aanbrengen betonverharding fietspad: - 150 mm beton C45/55 - 200 mm menggranulaat 0/31,5		Aanbrengen talud		
	Aanbrengen betonverharding fietspad: - 200 mm beton C45/55 - 200 mm menggranulaat 0/31,5		Herplaatsen bank indien noodzakelijk		
	Hergebruiken betonplaten		Aanbrengen verkeersbord met verkeersbordpaal		
	Aanbrengen padvast voetpad: - 30 mm padvast 0/6 - 120 mm padvast 0/14 - 100 mm drainzand		Tu behouden Velin afvalcontainer, Minimaal op 1,0 meter afstand blijven van betonrand Velin afvalcontainer		
	Aanbrengen puinfundering met gras: - 50 mm teelaarde (inzaaien door derden) - 150 mm menggranulaat (hergebruik)		Aanbrengen bermkast LeisurELands exacte locatie in het werk bepalen - Aannemer plaatsen - Levering vanuit LeisurELands		
	Aanbrengen asfaltverharding: deklaag: 35 mm SMA-NL 118 70/100 onderlaag: 80 mm AC22 base OL-B		Aanbrengen verkeerspaal: VIP verkeerspaal staal, uitneembaar, verzinkt en gecoot, met 2x witte reflectieband		
	Herstraten bestaande verharding		Diamantkoppaal, kunststof: 140x140x140 mm hol, Hoogte boven maaiveld : 800 mm Kleur: Zwart/Antraciet, 2x Reflectorband: rood-wit		
	Aanbrengen onderhoudspad / struipad - 50 mm teelaarde (inzaaien door derden) - 150 mm menggranulaat		Aanbrengen mantelbuis PVC Ø125 mm		
	Aanbrengen strandzand: - aanbrengen strandzand 0,15 - 0,21 mm met een maximale laagdikte van 400 mm		Laagspanningskabel indicatief ingetekend		
	Uitvullen hoogteverschil met zand voor zandbed t.b.v. asfaltconstructie, exacte hoeveelheid in het wer		Werkzaamheden door derden		
	Aanbrengen BSS middengeleiders toegangen keiformaat, wit, halfsteensverband		Aanbrengen hekwerk		
	Aanbrengen RWS band, 115/225x240 mm, op specie met steunrug, kleur: wit		Aanbrengen poortconstructie		
	Aanbrengen opsluitband 100x200 mm		Aanbrengen kunststof brugconstructie Door derden		
	Aanbrengen haaietandranden 50-50 dikte 0,10 m, Type: thermoplast		Aanbrengen slagboominstallatie		
			Aanbrengen toegangspoort		
			Aanbrengen bermkast		
			Aanbrengen lichtmast		

RECREATIEGEBIED: De Meren van Borculo				
ONDERDEEL: Uitvoeringstekening Bovengrondse situatie				
TEKENINGNUMMER: 18-TEK-045	BLAD / BLADEN: 7/11	STATUS: DEFINITIEF	0 2 4 6 8m	
GETEKEND: FVE	GEW.JZIGD:	GETEKEND:		
DATUM: 12-12-2024	GEW.JZIGD:	GETEKEND:		
SCHAAL: 1:200	GEW.JZIGD:	GETEKEND:		
FORMAAT: A1	GEW.JZIGD: 17-04-2025	GETEKEND: JKN		
LEISURELANDS:	GESADIJDEIN:	Leisurelands		
			Postbus 882 6800 AW Arnhem Tel.: +31 26 384 6900 E-mail: info@leisurelands.nl	

SCHAAL 1:200



SCHAAL 1:200



	Werkgrens
	Bestaande
	Nieuwe hoo
	Contour n toiletgebou
	Nieuwe kar
	Aanbreng deklaag: 35 onderlaag: fundering:
	- ind
	- me
	- ind
	Aanbreng - best
	Aanbreng - 150 m - 200 m
	Aanbreng - 200 m - 200 m
	Hergebruik
	Aanbreng - 30 mm - 120 mm - 100 mm
	Aanbreng - 50 mm - 150 mm
	Aanbreng deklaag: 35 onderlaag:
	Herstraten
	Aanbreng - 50 mm - 150 mm
	Aanbreng - aab met
	Uitvullen h t.b.v. asfalt
	Aanbreng keilformaa
	Aanbreng - 200
	Aanbreng op spec
	Aanbreng
	Aanbreng dikte 0,0 m

	Aanbrengen vlakmarkering Type: thermoplast		Aanbrengen slagboominstallatie
	Aanbrengen doorgetrokken lijn Type: thermoplast, dikte 0,10 m		Aanbrengen toegangspoor
	Parkeervakscheiding marking: 0,20 - 0,60 dikte 0,10 m, Type: thermoplast		Aanbrengen bermkast
	Aanvullen maaiveld met vrijgekomen grond uit het werk inclusief zaaiaklar afwerken		Aanbrengen lichtmast
	Groeiplaatsverbetering boom - ontgraven groeiplaats tot 800 mm - onder toekomstig maaiveld - Aanbrengen zwarte grond - Grondverbetering door derden		Aanbrengen haag, inclusief benodigde groeiplaatsverbetering
	Zaaiklaar afwerken		Aanbrengen struweel
	Aanbrengen talud		Aanbrengen bosplantsoen
	Herplaatsen bank indien noodzakelijk		Aanbrengen boom (door derden)
	Aanbrengen verkeersbord met verkeersbordpaal		Bestaande boom
	Te behouden Velin afvalcontainer, Minimaal op 1,0 meter afstand blijven van betonrand Velin afvalcontainer		
	Aanbrengen bermkast Leisurereads exacte locatie in het werk bepalen - Aannemer plaatsen - Levering vanuit Leisurereads		
	Aanbrengen verkeerspaal: VIP verkeerspaal staal, uiteenbaar, verzinkt en gecoat, met 2x witte reflectieband		
	Diamantkoppaal, kunststof: 1400x140x140 mm hol, Hoogte boven maaiveld : 800 mm Kleur: Zwart/Antraciet, 2x Reflectorbond: rood-wit		
	Aanbrengen mantelbuis PVC Ø125 mm		
	Laagspanningskabel indicatief ingetekend		
Werkzaamheden door derden			
	Aanbrengen hekwerk		
	Aanbrengen poortconstructie		
	Aanbrengen kunststof brugconstructie Door derden		

		RECREATIEGEBIED: De Meren van Borculo	
		ONDERDEEL: Uitvoeringstekening Bovengrondse situatie	
TEKENINGNUMMER: 18-TEK-045	BLAD / BLADEN: 8/11	STATUS: DEFINITIEF	
GETEKEND: FVE	GEWILJIGD:		
DATUM: 12-12-2024	GEWILJIGD:		
SCHAAL: 1:200	GEWILJIGD:		
FORMAAT: A1	GEWILJIGD: 17-04-2025	GETEKEND: JKH	
LEISURELANDS:	GEACCEPTEERD:		



Postbus 882 8800 AW Arnhem
 Tel.: +31 26 384 8800
 E-mail: info@leisurelands.nl

SCHAAL 1:200



Bestaande hoogte in NAP
Nieuwe hoogte in NAP (indicatief)

- | | |
|--|--|
|  | Contour nieuw te bouwen
toiletgebouw(indicatief) |
|  | Nieuwe kant verharding |
|  | Aanbrengen asfaltverharding:
deklaag: 35 mm SMA-NL IIb 70/100
onderlaag: 80 mm AC22 base OL-B
fundering: <ul style="list-style-type: none"> - indien aanwezig: uitvullen/profiëren met menggranulaat 0/3/5 - indien ofwegg: <ul style="list-style-type: none"> * 250 mm menggranulaat 0/3/5 * Zand voor zandbed tot vaste zandlaag |

- | | |
|--|---|
|  | <p>Aanbrengen betonverharding fietspad:
 - bestaande fundering aanvullen</p> |
|  | <p>Aanbrengen betonverharding fietspad:
 - 150 mm beton C45/55
 - 200 mm menggranulaat 0/31,5</p> |
|  | <p>Aanbrengen betonverharding fietspad:
 - 200 mm beton C45/55
 - 200 mm menggranulaat 0/31,5</p> |

- Hergebruiken betonplaten
 - Aanbrengen padvast voetpad:
 - 30 mm padvast 0/6
 - 120 mm padvast 0/14
 - 100 mm drainzand

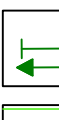
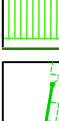
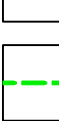
-  Aanbrengen puinfundering met gras:
 - 50 mm teelaarde (inzaaien door derden)
 - 150 mm menggranulaat (hergebruik)
 -  Aanbrengen asfaltverharding:
 deklaag: 35 mm SMA-NL 11B 70/100
 onderlaag: 80 mm AC22 base OL-B

- | | |
|--|--|
|  | Herstraten bestaande verharding |
|  | Aanbrengen onderhoudspad / struinp pad <ul style="list-style-type: none"> - 50 mm teelaarde (inzaaien door derden) - 150 mm menggranulaat |

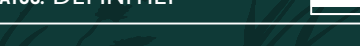
- | | |
|--|---|
|  | <p>Aanbrengen strandzand</p> <ul style="list-style-type: none"> - aanbrengen strandzand 0,15 - 0,21 mm met een maximale laagdikte van 400 mm |
|  | <p>Uitvullen hoogteverschil met zand voor zandbed t.b.v. asfaltconstructie, exacte hoeveelheid in het werk</p> |

- Aanbrengen BSS middengeleiders toegangen
keifmaat, wit, halfsteensverband

- | | |
|---|--|
|  | Aanbrengen stelconplaat
- 200 mm versnorgaraafplaat 0/31,5 |
|  | Aanbrengen RWS band. I15/225x240 mm, op specie met steunrug, kleur: wit |
|  | Aanbrengen opsultband 100x200 mm |
|  | Aanbrengen haalendans 50-50 dikte 0,10 m. Type: thermoplast |
|  | Aanbrengen vlakmarkering
Type: thermoplast |
|  | Aanbrengen doorgetrokken lijn
Type: thermoplast, dikte 0,10 m |
|  | Parkeringsvakscheiding marking: 0,20 - 0,60 dikte 0,10 m. Type: thermoplast |
|  | Aanvullen maaiveld met vrijgekomen grond uit het werk inclusief zaaiaklar afwerken |
|  | Groeiplaatsverbetering boom
- ontgraven groeiplaats tot 800 mm
- onder toekoming maaiveld
- Aanbrengen zwarte grond
- Grandverbetering door derden |
|  | Zaaiaklar afwerken |
|  | Aanbrengen talud |
|  | Berplaatsen bank indien noodzakelijk |
|  | Aanbrengen verkeersbord met verkeersbordpaal |
|  | Te behouden Veln afvalcontainer. Minimaal op 1,0 meter afstand blijven van betonnen rand Veln afvalcontainer |
|  | Aanbrengen bermkast Leisurlelands exacte locatie in het werk bepalen
- Aannemer plaatsen
- Levering vanuit Leisurlelands |
|  | Aanbrengen verkeerspaal:
VIP verkeerspaal, kunststof, uiteenbreker, verzinkt en gecoat, met 2x witte reflectieband
Diamantkoppal, kunststof: 140x140x140 mm
hol, Hoogte boven maaiveld : 800 mm
Kleur: Zwart/Antraciet, 2x Reflectorbond: rood- |
|  | Aanbrengen mantelbuis
PVC Ø125 mm |
|  | Laagspanningskabel indicatief ingetekend |

- Werkzaamheden door derden
- | | |
|---|--|
|  | Aanbrengen hekwerk |
|  | Aanbrengen poortconstructie |
|  | Aanbrengen kunststof brugconstructie
Door derden |
|  | Aanbrengen slagboominstallatie |
|  | Aanbrengen toegangspoort |
|  | Aanbrengen bermkast |
|  | Aanbrengen lichtmast |
|  | Aanbrengen haag,
inclusief benodigde groeiplaatsverbetering |
|  | Aanbrengen struweel |
|  | Aanbrengen bosplantsoen |
|  | Aanbrengen boom (door derden) |
|  | Bestaande boom |

SCHAAL 1:200

		RECREATIEGEBIED: De Meren van Borculo	
ONDERDEEL: Uitvoeringstekening Bovengrondse situatie			
TEKENINGNUMMER: 18-TEK-045		BLAD / BLADEN: 9/11	STATUS: DEFINITIEF
GETEKEND: FVE	GEWIJZIGD:	GETEKEND:	 Postbus 892 6800 AW Ammerzoden Tel: +31 26 384 8800 E-mail: info@leisurelands.nl
DATUM: 12-12-2024	GEWIJZIGD:	GETEKEND:	
SCHAAL: 1:200	GEWIJZIGD:	GETEKEND:	
FORMAT: A1	GEWIJZIGD: 17-04-2025	GETEKEND: JKN	
LEISURELANDS:	GEGADIGDEIN:		