


Bebordingsplan BEFU-terrein - Prozeeweg

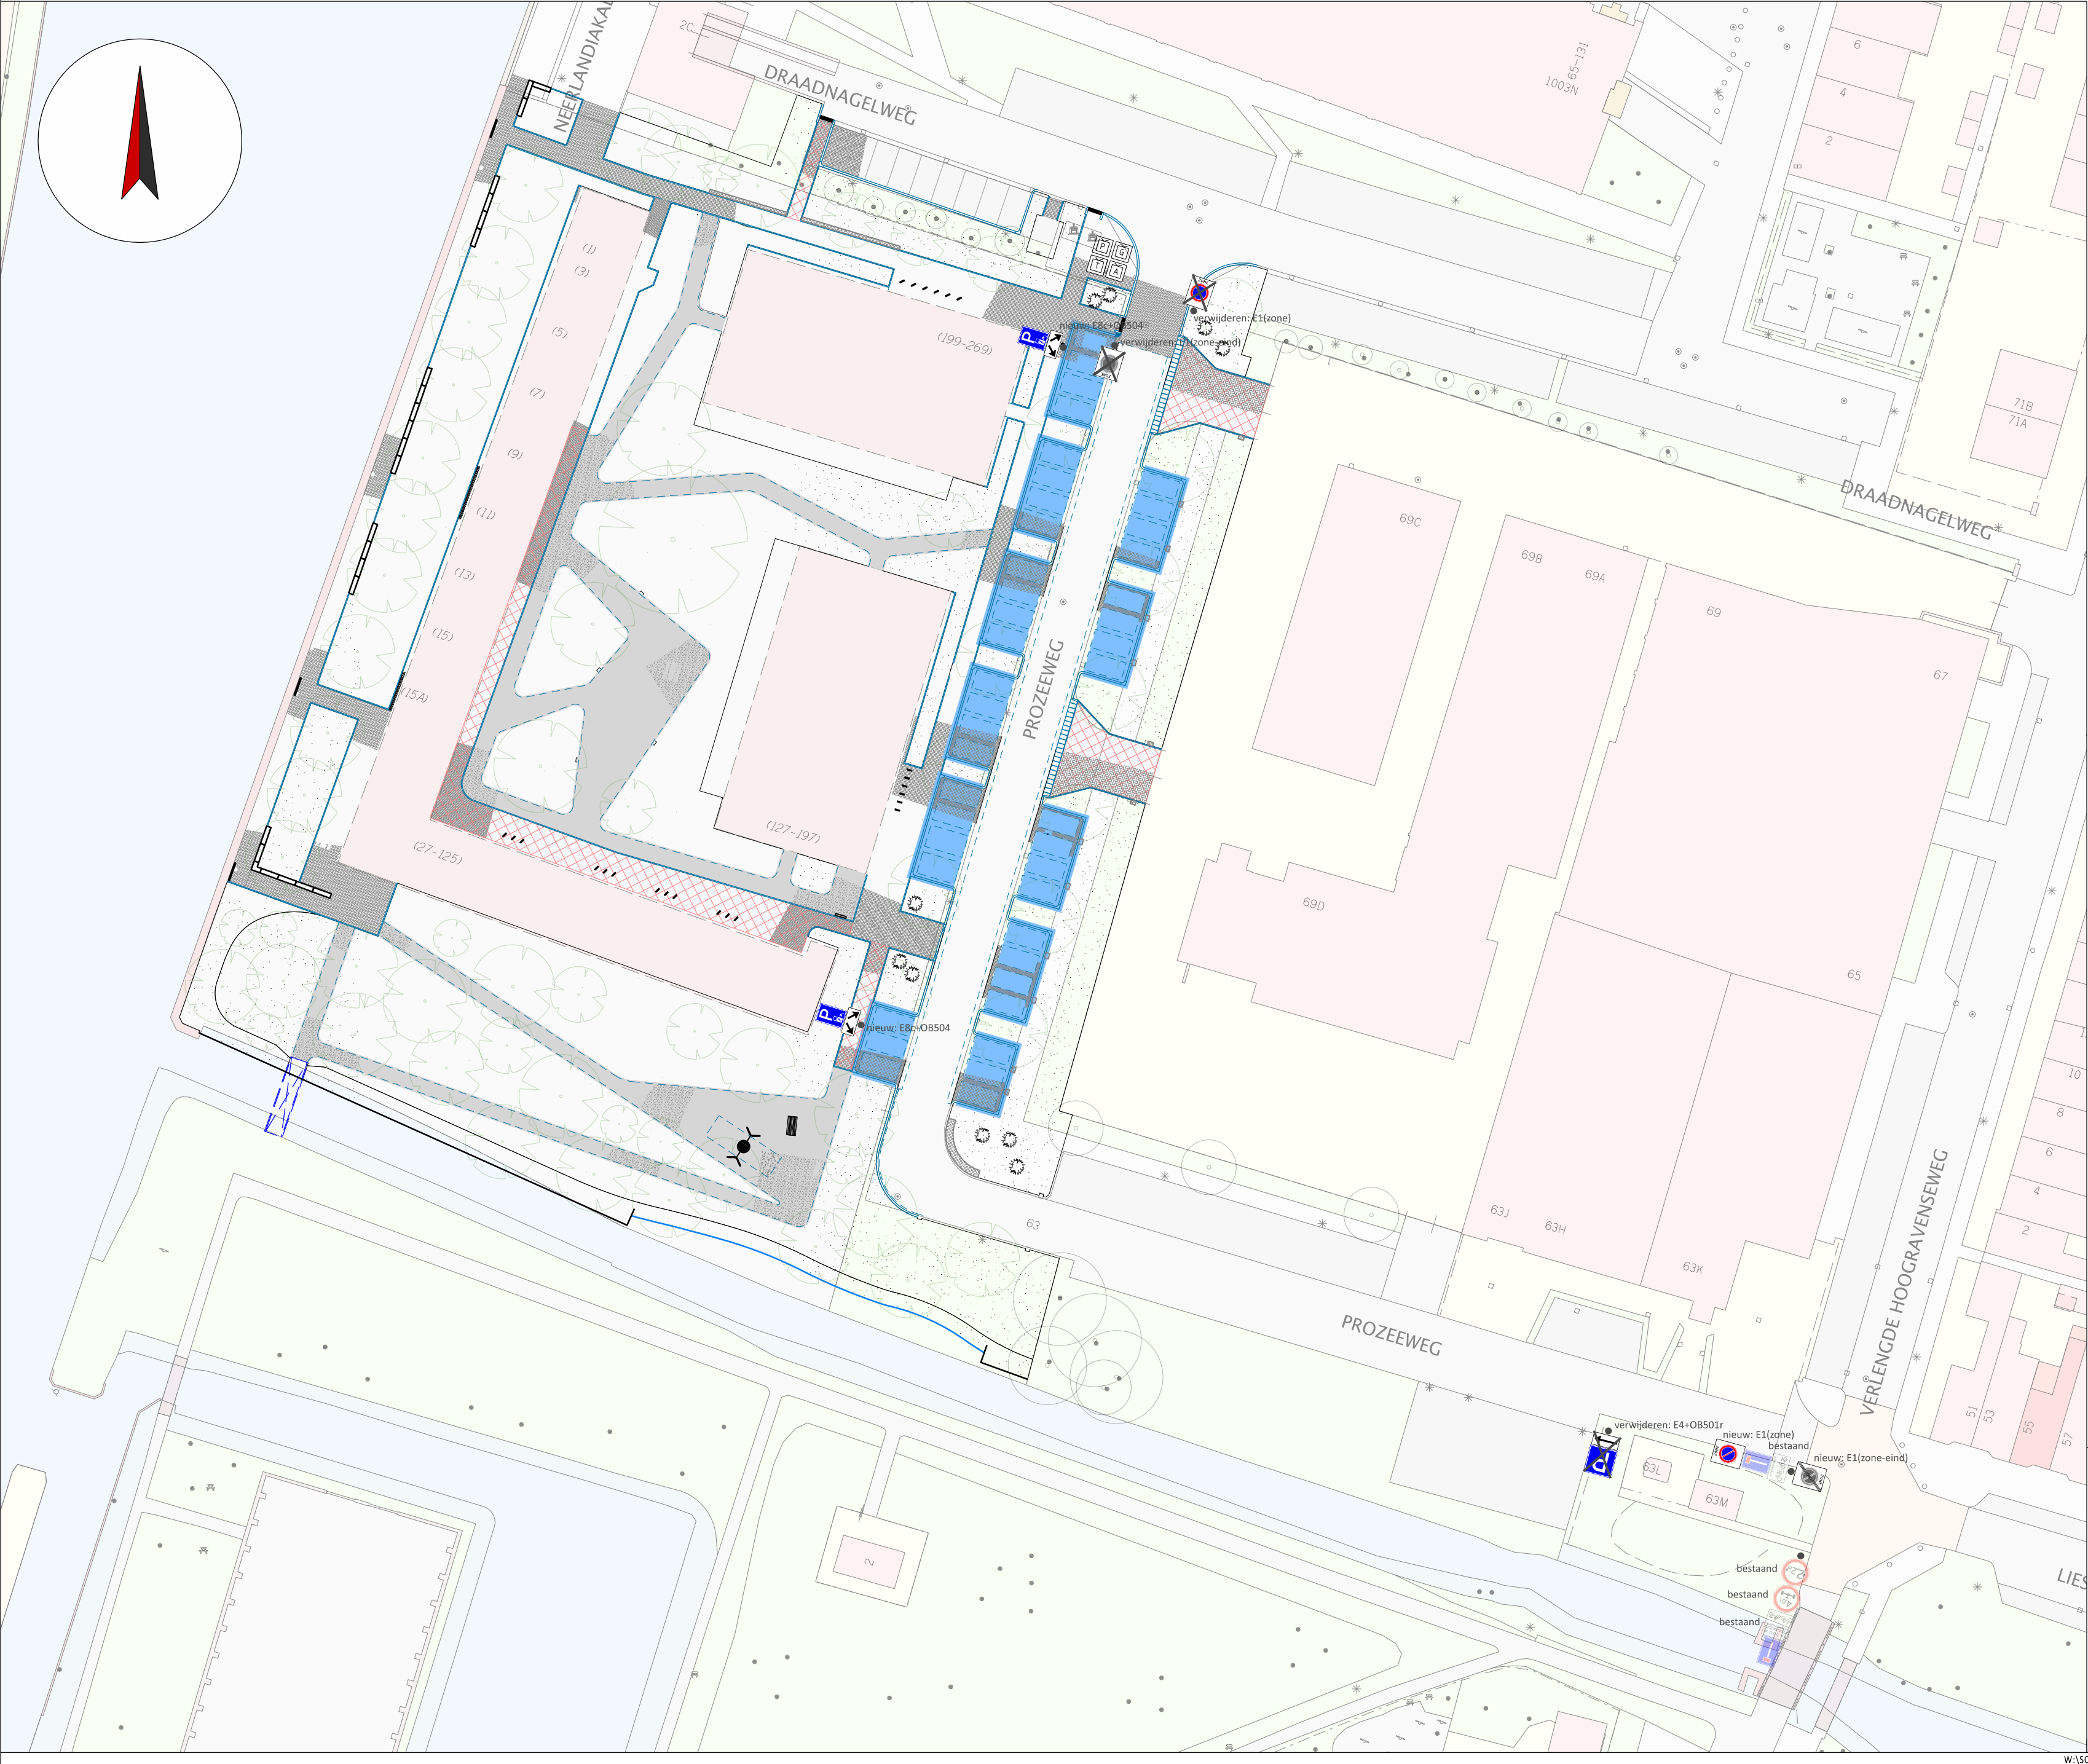



Gemeente Utrecht

Gilde Stedenbouw en Mobiliteit, Subgilde Mobiliteit

Stadsplateau 1 | Postbus 8406 | 3503 RK | 030 - 286 23 78

Bebordingsplan

herinrichting BEFU-terrein

Datum	Status	Akkoord BlnG
29 januari 2025	DEFINITIEF	18 december 2024
Ontwerper	Formaat	Schaal
J. Smedts	A2	1:500

Versie	Datum	Ontwerper	Aanpassingen
1.	28/05/24	JS	eerste concept
2.	22/10/24	JS	DO eronder en daarop geactualiseerd
DEF.	08/01/25	JS	definitief na akkoord BlnG

0mm 20mm 40mm 60mm 80mm 100mm

W:\SO\ONTW\VenV\Team-AenV\Verkeersmanagement\Bebording\Bebordingsplannen\Zuid\bebordingsplan BEFU\Bebordingsplan BEFU 2024.dwg